


SITUACE POZEMNÍ KOMUNIKACE - ul. Na Jámě - 2.část  
M 1:250



- LEGENDA SÍŤÍ**
- VEDEŇÍ NN PODZEMNÍ
  - VEDEŇÍ VN PODZEMNÍ
  - SDĚLOVACÍ KABEL PODZEMNÍ
  - VODOVOD
  - KANALIZACE
  - PLYNOVOD NTL
- LEGENDA**
- STÁVAJÍCÍ STAV
  - KATASTRÁLNÍ MAPA - KATASTR NEMOVITOSTÍ
  - NAVRŽENÝ STAV
  - VOZOVKA asfaltový beton
  - CHODNÍKY bet. dlažba 60mm, bezfasetová, 20\*10cm, přírodní šedá
  - SLEPECKÁ DLAŽBA - VAROVNÉ, SIGNÁLNÍ PÁSY TN TZÚS 12.03.04, bet. dlažba 60mm, červená
  - SJEZDY bet. dlažba 80mm, bezfasetová, 20\*20cm, přírodní šedá
  - SLEPECKÁ DLAŽBA - VAROVNÉ, SIGNÁLNÍ PÁSY TN TZÚS 12.03.04, zámková dlažba 80mm, červená
  - PARKOVACÍ STÁNÍ zatravnovací dlažba s pruhy, 40\*40\*10cm, přírodní šedá
  - PŘEJEZDOVÝ PŘÁH bet. dlažba 80mm, 20\*10cm, okrová
  - ZELENĚ
  - ZÁHON TRAVIN
  - STÁVAJÍCÍ KOMUNIKACE / STÁVAJÍCÍ CHODNÍK

ZAKRESLENÍ INŽENÝRSKÝCH SÍŤÍ JE POUZE ORIENTAČNÍ A NESLÓUŽÍ JAKO JEJICH VYTÝČOVACÍ VÝKRES. PŘED ZAHÁJENÍM STAVEBNÍCH PRACÍ MUSÍ INVEŠTOR ZAJISTIT JEJICH VYTÝČENÍ A OZNAČENÍ SE SPRÁVCI SÍŤÍ

Souřadnicový systém: S-JTSK, Výškový systém: Bpv

VYPRACOVAL A KRESLIL: Ing. Petr Škrobáček	ZODP. PROJEKTANT: Ing. Peter Štefančík	PROJEKCE DS
STAVEBNÍ ÚŘAD: Mikulov	MÍSTO STAVBY: Město Mikulov, Náměstí 1, 692 20 Mikulov	Na Vyhoně 3223, 69501 Hodonín IČ: 028 464 71, tel. 724152275 e-mail: projekce.ds@email.cz
AKCE: <b>MIKULOV - Rekonstrukce MK ul. Na Jámě a ul. Střelnická</b>	STUPĚŇ: DUSP	DATUM: 10/2023
PRÍLOHA: SITUACE POZEMNÍ KOMUNIKACE - ul. Na Jámě - 2.část	FORMÁT: 7x A4	MĚŘÍTKO: 1:250
	PRÍLOHA ě	PARE ě
		<b>D.1.2a-2</b>