

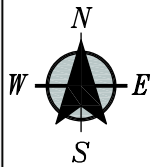



Odsouhlaseno dne: dle § 77 z.č. 361/2000 Sb.
 Pod Č.j. KRPB-73747-2/ČJ-2022-060406-KAM
 POLICIE ČESKÉ REPUBLIKY
 KRAJSKÉ ŘEDITELSTVÍ POLICIE
 JIHO-MORAVSKÉHO KRAJE 22
 DOPRAVNÍ INSPEKTORÁT
 690 16 BŘECLAV, NÁR. HRDINŮ 15

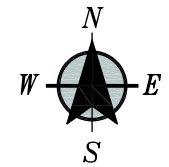

Zodpovědný pracovník	Vypracoval	<i>Bartolšič</i>		
Ing. MILAN BARTOLŠIČ	Ing. MICHAL BARTOLŠIČ		Kapusy 27, 690 06 Břeclav IČO 60710063, DIČ CZ60710063 Tel.: 519 333 689, e-mail: aqc@wo.cz	
Investor: Obec Milovice, Milovice 38, 691 88 Milovice			Formát	A3
Akce: MILOVICE - OSAZENÍ SVISLÉHO DOPRAVNÍHO ZNAČENÍ NA MÍSTNÍ KOMUNIKACI V LOKALITĚ "ZA BLANÁŘOVÝM"			Datum	03/2021
			Arch. číslo	STA/2021
			Stupeň PD	PS
SITUACE DZ SVISLÉHO KOORDINAČNÍ SITUAČNÍ VÝKRES - UZEL "A"			Měřítko 1:200	Číslo přílohy B.3.a.

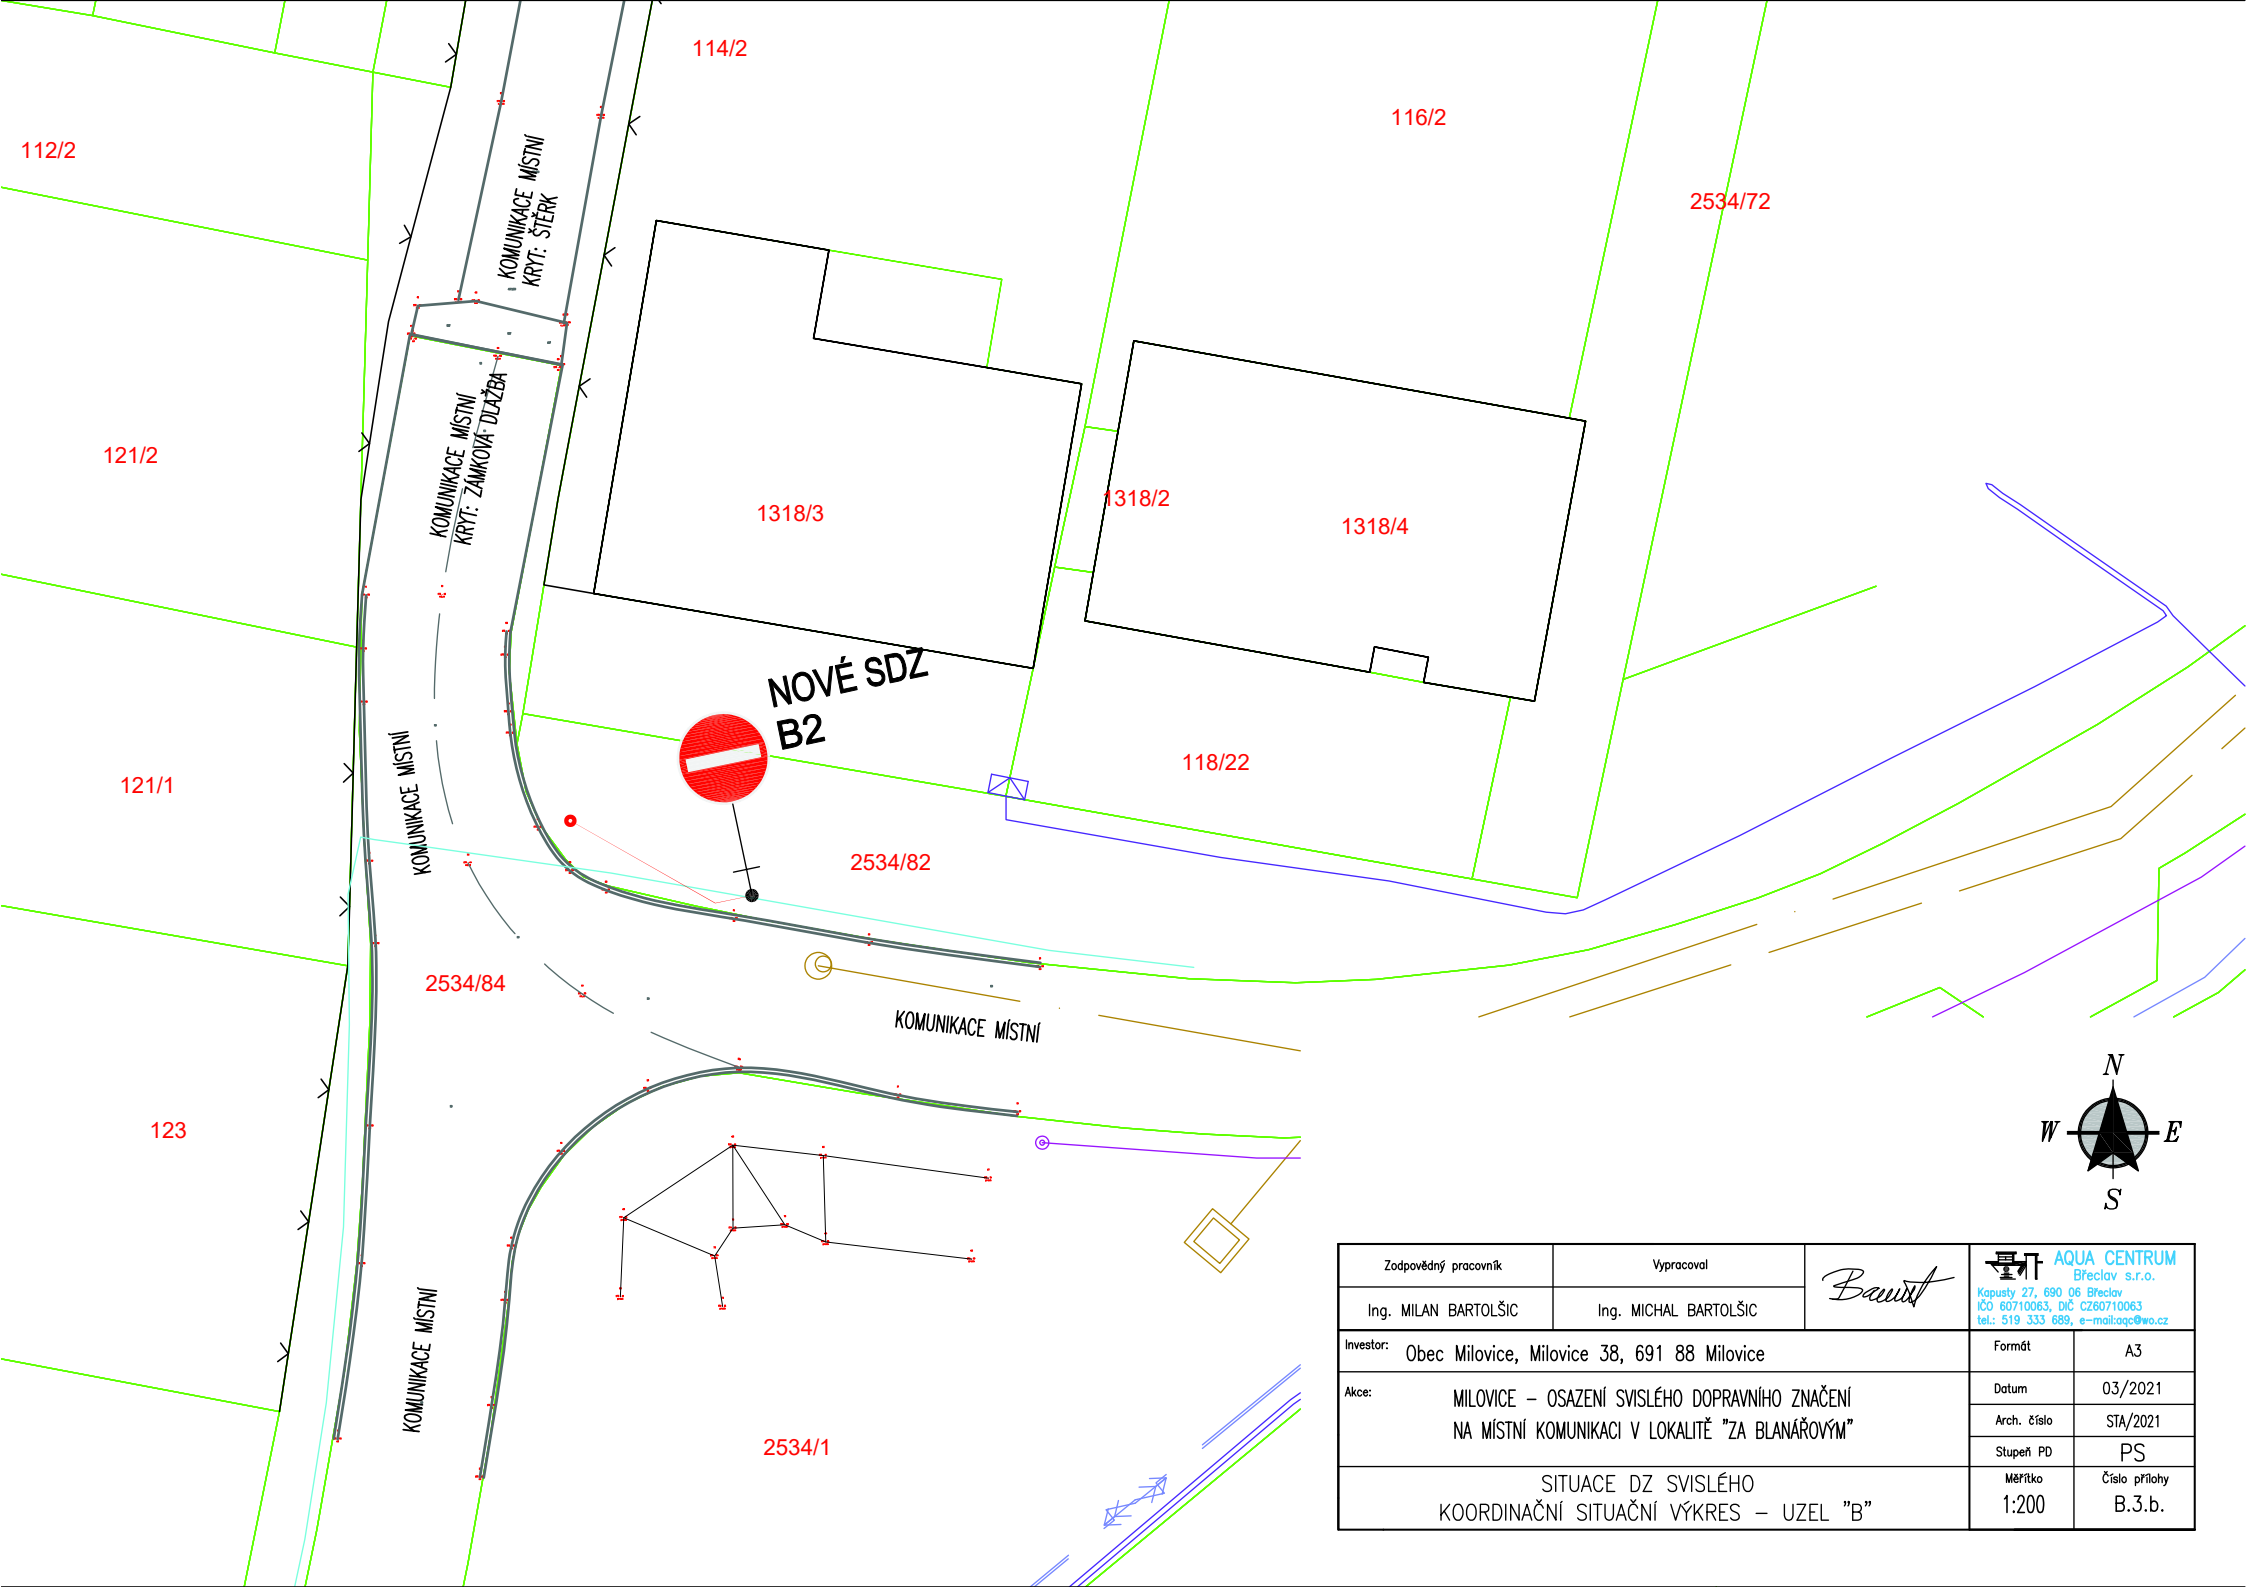

Zodpovědný pracovník	Vypracoval	<i>Bauit</i>	 AQUA CENTRUM Břeclav s.r.o. Kapusy 27, 690 06 Břeclav IČO 60710063, DIČ CZ60710063 tel.: 519 333 689, e-mail: aqc@wo.cz	
Ing. MILAN BARTOLŠIČ	Ing. MICHAL BARTOLŠIČ		Formát	A3
Investor: Obec Milovice, Milovice 38, 691 88 Milovice		Datum	03/2021	
Akce: MILOVICE – OSAZENÍ SVISLÉHO DOPRAVNÍHO ZNAČENÍ NA MÍSTNÍ KOMUNIKACI V LOKALITĚ "ZA BLANÁŘOVÝM"		Arch. číslo	STA/2021	
		Stupeň PD	PS	
SITUACE DZ SVISLÉHO KOORDINAČNÍ SITUAČNÍ VÝKRES – UZEL "B"		Měřítko	Číslo přílohy	
		1:200	B.3.b.	