


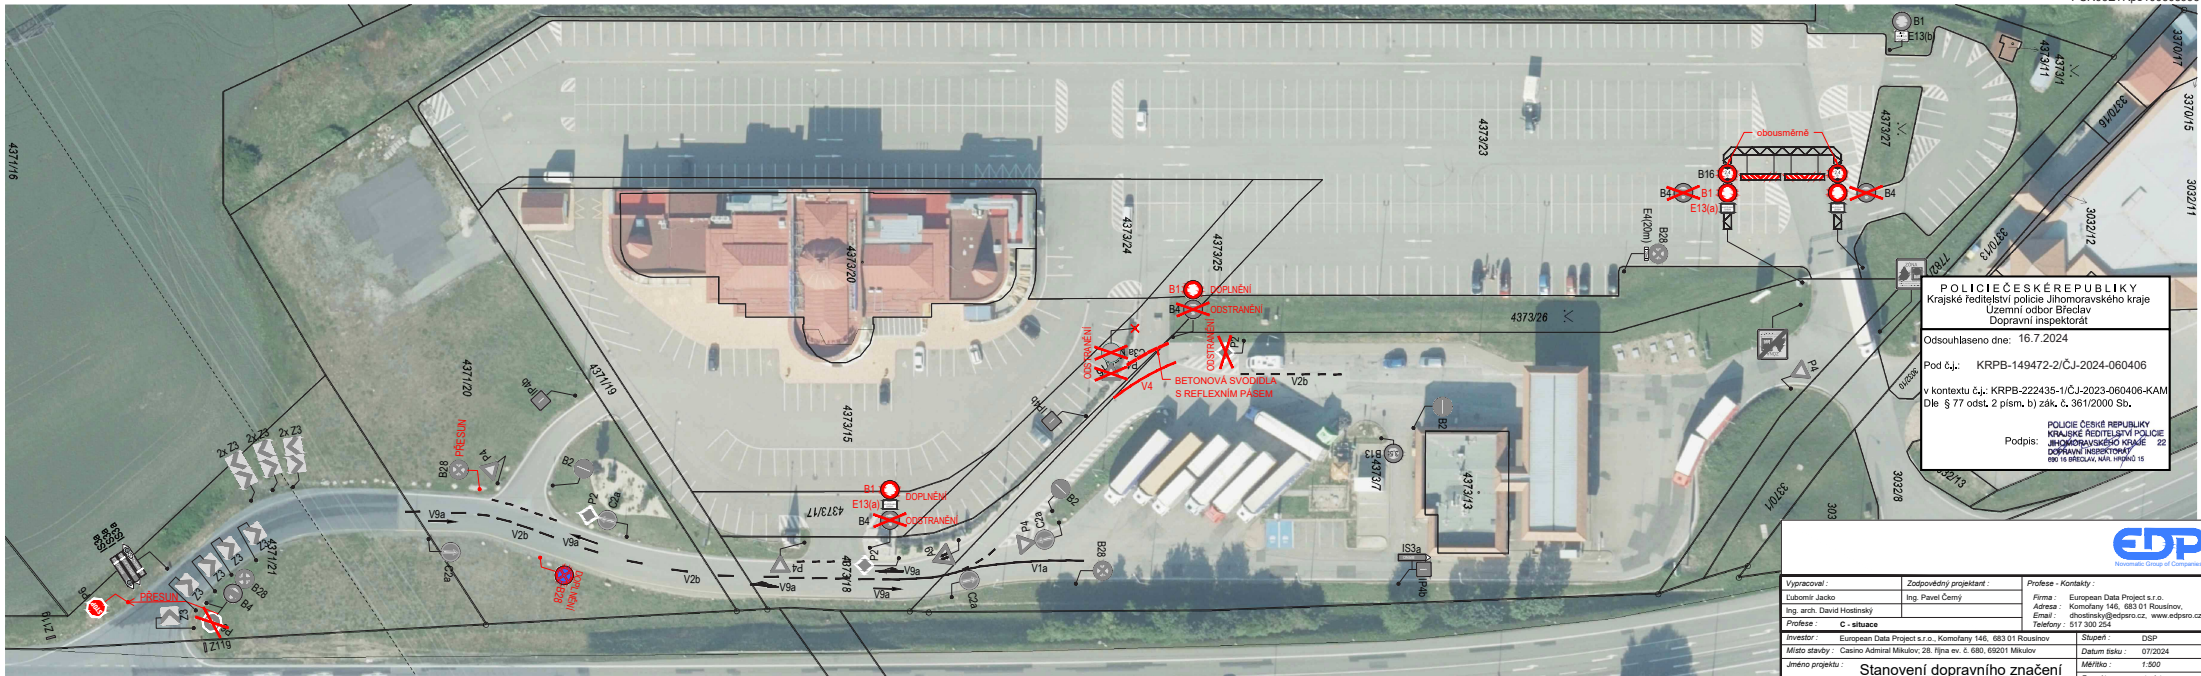

POLICE ČESKÉ REPUBLIKY
Krajské ředitelství policie Jihomoravského kraje
Územní odbor Brno
Dopravní inspektorát
Odsouhlaseno dne: 16.7.2024
Pod č.j.: KRPB-149472-2/ČJ-2024-060406
v kontextu č.j.: KRPB-222435-1/ČJ-2023-060406-KAM
Dle § 77 odst. 2 písm. b) zák. č. 361/2000 Sb.
Podpis: POLICE ČESKÉ REPUBLIKY
KRAJSKÉ ŘEDITELSTVÍ POLICIE
Jihomoravského kraje
Dopravní inspektorát
880 18 BRNO, NAŘ. HŘEŠKŮ 15



Vypracoval:	Zodpovědný projektant:	Profese - Kontakty:
Ing. arch. David Hostinský	Ing. Pavel Černý	Firma: European Data Project s.r.o. Adresa: Komolany 146, 683 01 Rousnov, Email: dhostinský@edpro.cz, www.edpro.cz Telefon: 517 300 254
Profese:	C - situace	
Investor:	European Data Project s.r.o., Komolany 146, 683 01 Rousnov	Štupěň: DSP
Místo stavby:	Casino Admiral Mikulov, 28. října ev. č. 680, 69201 Mikulov	Datum tisku: 07/2024
Jméno projektu:	Stanovení dopravního značení u casina Admiral v Mikulově	Měřítko: 1:500
Objekt:	Dopravní značení	Formát: A4
Název výkresu:	Situace dopravního značení	Arch. číslo: -
		Objekt:
		Číslo výkresu: C 01



B16 - detail textu

MIMO
NÁVŠTĚVNÍKY
CASINA
ADMIRAL

E13(a) - detail textu

MIMO
MAJITELŮ
POZEMKU

E13(b) - detail textu

- B4 (red circle with number) Nové dopravní značení
- B4 (grey circle) Stávající dopravní značení
- B4 (red circle with X) Odstraňované dopravní značení