


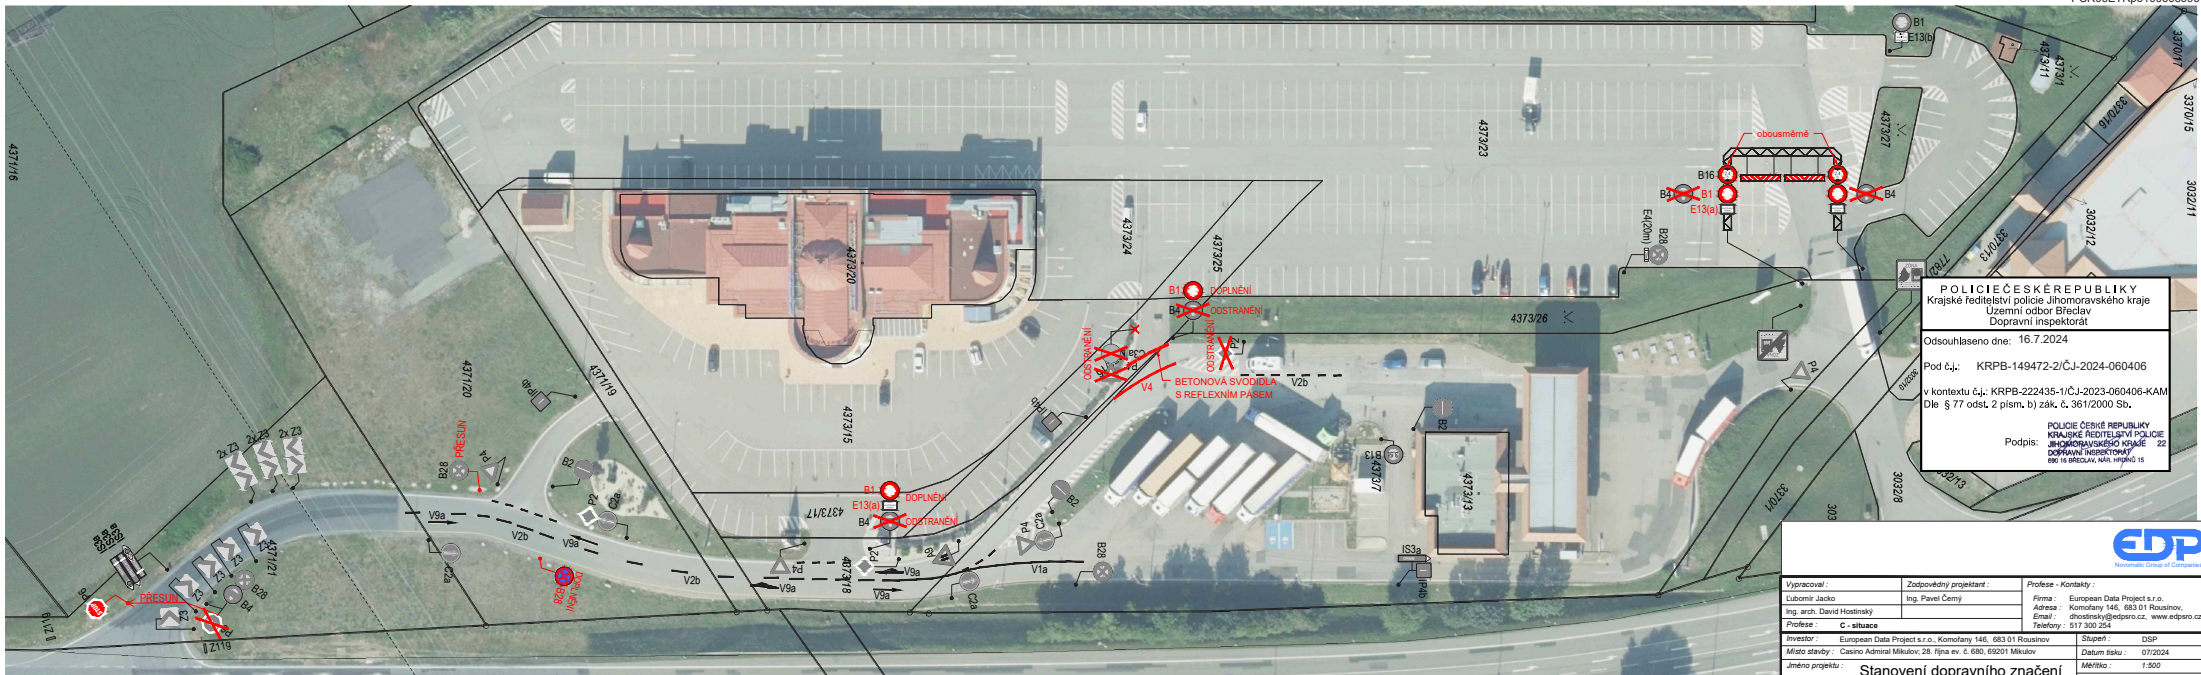

Podpis: POLICIE ČESKÉ REPUBLIKY
KRAJSKÉ ŘEDITELSTVÍ POLICIE
JIHOMORAVSKÉHO KRAJE 22
DOPRAVNÍ INSPEKTORÁT
690 15 BRĚCLAV, NÁR. HRODŮ 15



Vypracoval:	Zodpovedný projektant:	Profesia - Komitely:
Autormi: Jarko	Ing. Pavol Černý	European Data Project s.r.o.
Ing. arch: David Hostinský		Komandanty: 1463, 0831 Rusovian,
Profesia:	C - situace	080313 Rusovian, 080313@edpro.cz , www.edpro.cz
Investor:	European Data Project s.r.o., Komandanty: 1463, 0831 Rusovian	Štápní: DSP
Miesto stavby:	Casino Admiral Mikulov, 28. Filipa ev. c. 680, 65001 Mikulov	Datum tisku: 07/2024
Jméno projektu:	Stanovení dopravného značení u casina Admiral v Mikulově	Měřítko: 1:500
		Formát: A4 x A4
Objekt:	Dopravní značení	Arch. číslo: -
Název výkresu:		Objekt:
		Číslo výkresu:
Situace dopravného značení		C