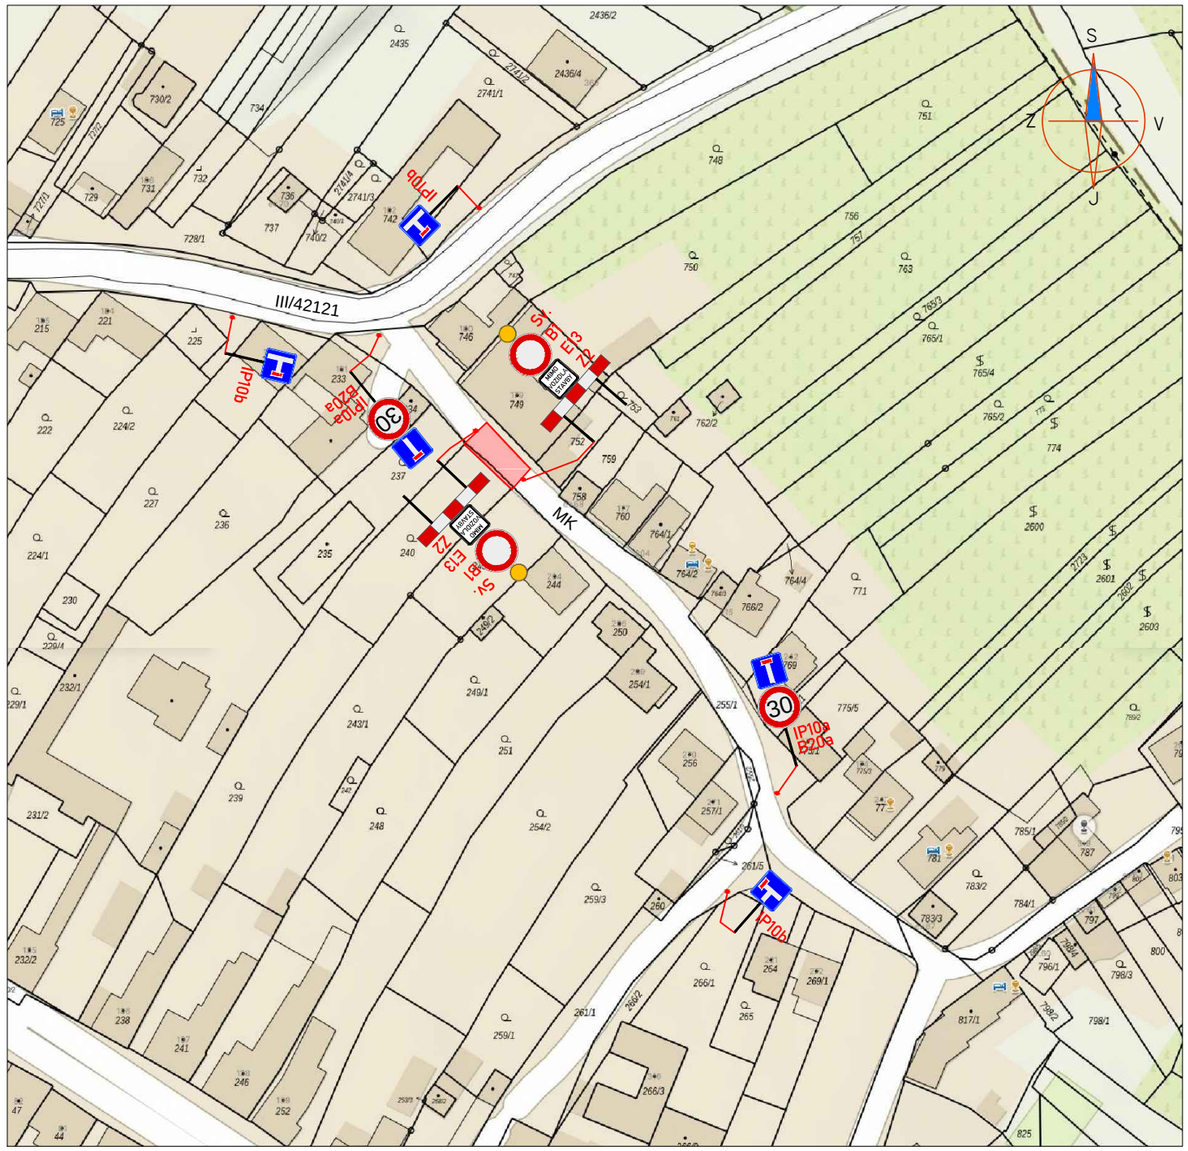

LEGENDA:

A15	PŘECHODNÉ DOPRAVNÍ ZNAČENÍ	ZÁBOR PRO ZHOTOVENÍ PŘÍPOJEK
IP4	STÁVAJÍCÍ DOPRAVNÍ ZNAČENÍ	
IP4	STÁVAJÍCÍ DOPRAVNÍ ZNAČENÍ DOČASNĚ ZRUŠENÉ	

POZNÁMKA:

- Umístění přechodného dopravního značení dle TP č.66 (Zásady pro označování pracovních míst na pozemních komunikacích)
- Stávající dopravní značení v rozporu s přechodnou úpravou provozu bude zneplatněno škrtnutím nebo zakryto.
- V případě zásahu do vozovky - do konečné úpravy povrchu při provozu bude obousměrně umístěno dopravní značení A7a

PŘEHLEDOVÁ MAPA: ÚPLNÁ UZAVÍRKA ČÁSTEČNÁ UZAVÍRKA

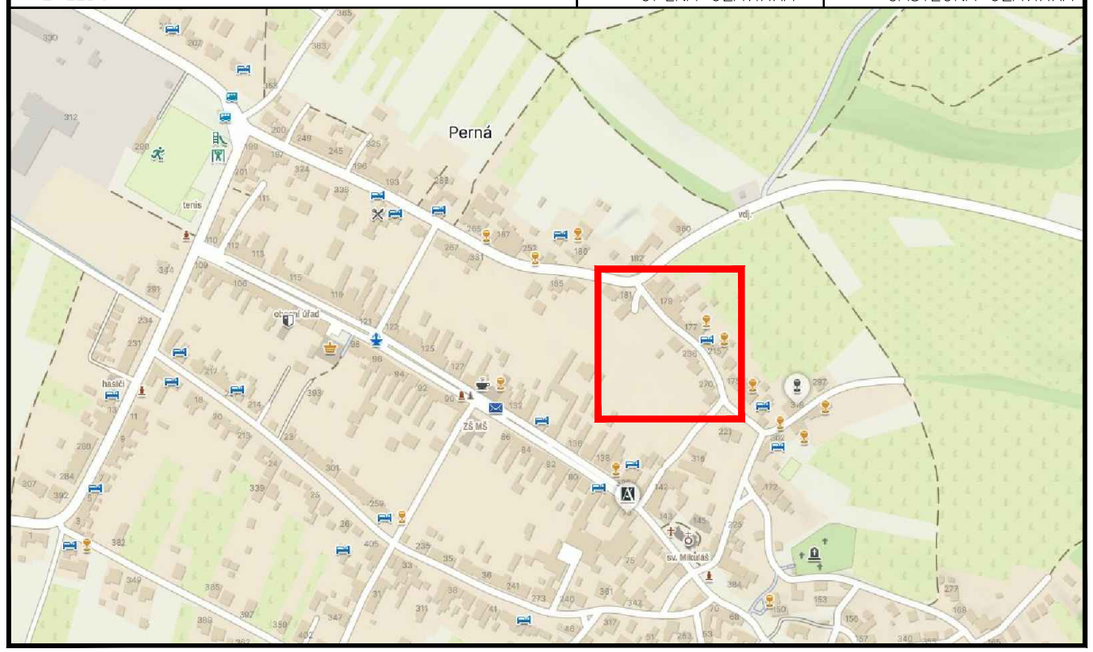

ZNAKOM s.r.o. – OLOMOUCKÁ 1177/178, 627 00 BRNO, IČO: 2626 4641, TEL.: +420 602 332 710, E-MAIL: ZNAKOM@ZNAKOM.CZ, WEB: WWW.ZNAKOM.CZ

Vypracoval: Karel HANÁK podpis:	Zodpovědný projektant: Karel HANÁK podpis:	Ředitel: Petr OŠMERA mob: 725 015 243	ZNAKOM s.r.o., OLOMOUCKÁ 1177/178, SLATINA, 627 00 BRNO
Technická kontrola: Petr BEDNÁŘ podpis:	Vedoucí projektant: Petr BEDNÁŘ podpis:	podpis:	

Místo:	PERNÁ	Číslo zak.:	27Z10282
Silnice:	MÍSTNÍ KOMUNIKACE	Formát:	A3
Staničení úseku: –		Datum:	13.10.2026
Akce:	PERNÁ, PARC. Č. 240 – PŘÍPOJKA KANALIZACE A VODY	Číslo přílohy:	1
Obsah:	PŘECHODNÉ DOPRAVNÍ ZNAČENÍ		

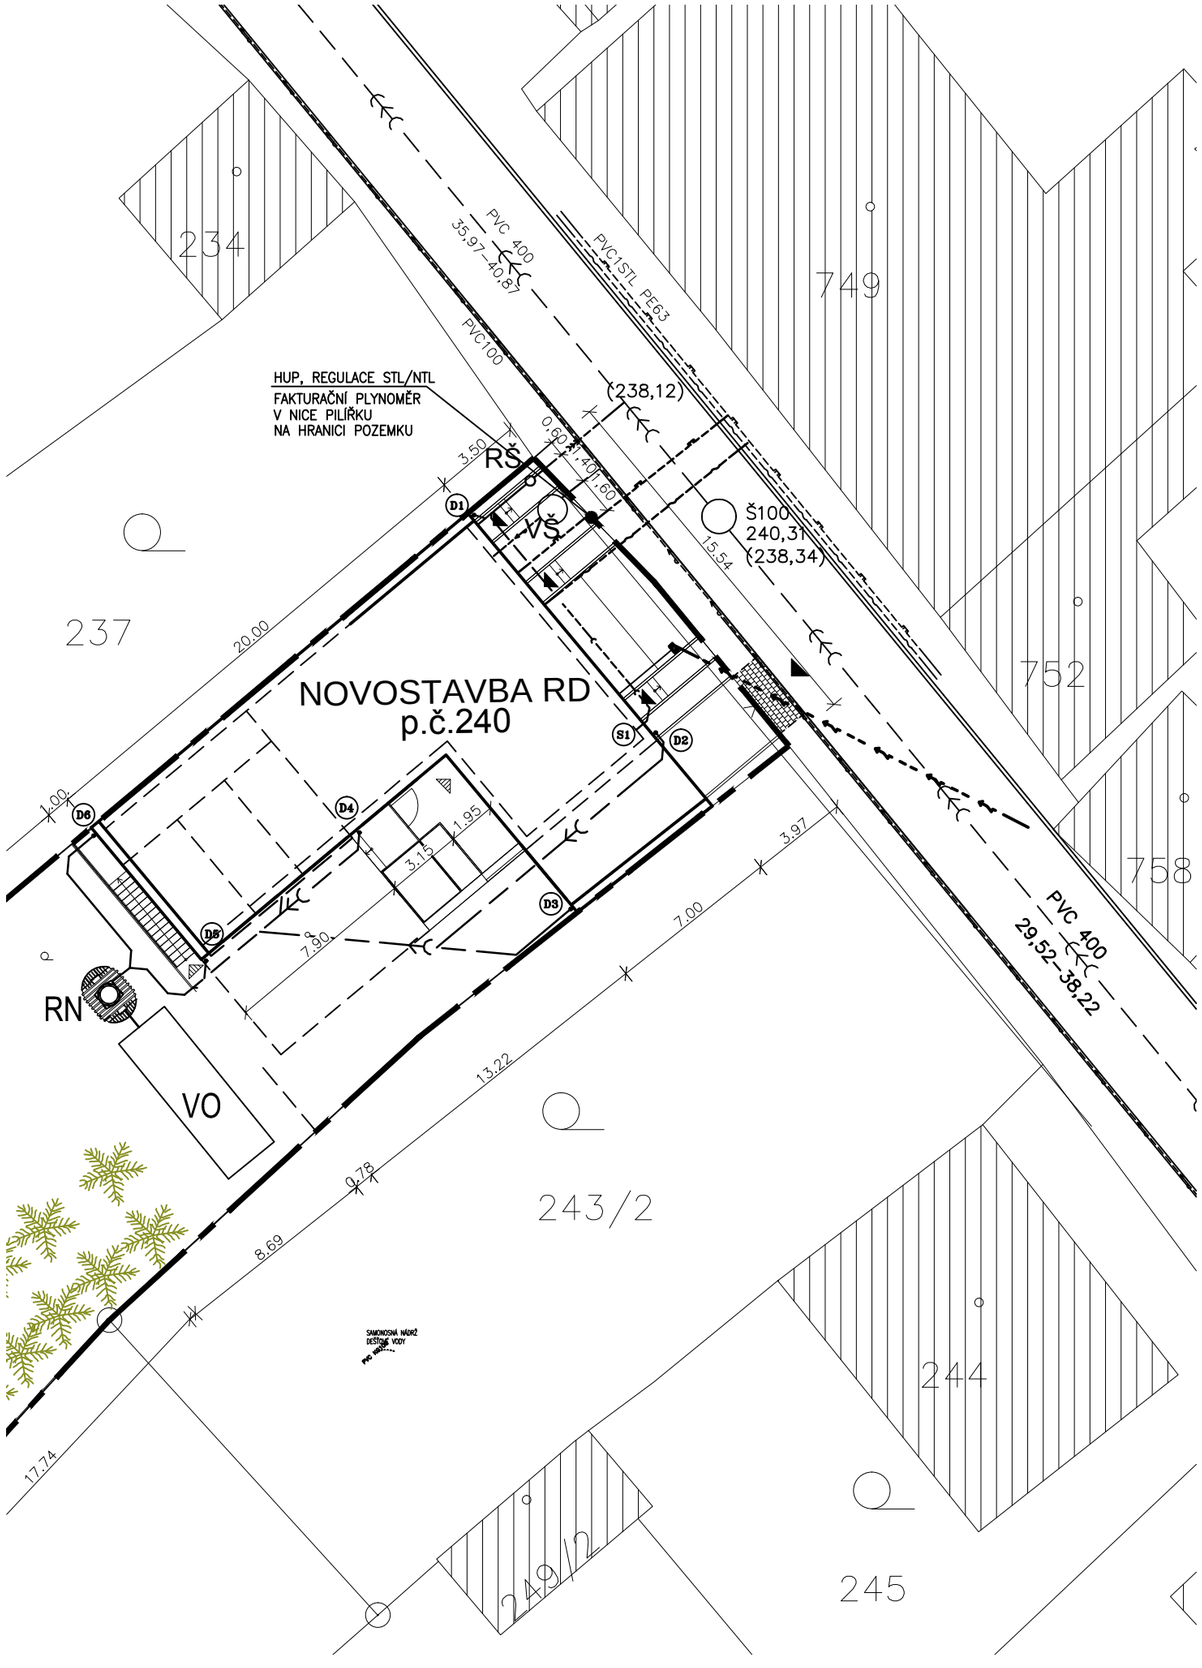

LEGENDA

- HRANICE POZEMKU
- STÁVAJÍCÍ KANALIZACE (Vak Břeclav)
- DEŠŤOVÁ KANALIZACE-PROJEKT
- NOVÁ KANALIZAČNÍ PŘÍPOJKA SO 03
- STÁVAJÍCÍ VODOVOD (Vak Břeclav)
- NOVÁ VODOVODNÍ PŘÍPOJKA SO 02
- STÁVAJÍCÍ STL PLYNOVOD (Innogy)
- STL PLYNOVODNÍ PŘÍPOJKA SO 04
- STÁVAJÍCÍ KABEL NN nadzemní (E.ON)
- NOVÁ PŘÍPOJKA NN
- SDĚLOVACÍ KABEL (CETIN)

(D)	DEŠŤOVÝ ODPAD
(S)	SPLAŠKOVÝ ODPAD
VŠ	VODOMĚRNÁ ŠACHTA
RŠ	REVIZNÍ ŠACHTA WAVIN 420
RN	RETENČNÍ NÁDRŽ S FITRAČNÍM KOŠEM NA PRÍTOKU
VO	VSAKOVACÍ OBJEKT

POZNÁMKA :

STÁVJÍCÍ INŽ.SÍTĚ JSOU ZAKRESLENY ORIENTAČNĚ.
PŘED ZAHÁJENÍM ZEMNÍCH PRACÍ JE INVESTOR POVINEN ZAJISTIT VYTÝČENÍ STÁV.INŽ.SÍTÍ SPRÁVCI V TERÉNU !
PŘI SOBĚHU A KŘÍZENÍ INŽ.SÍTÍ NUTNO DODRŽET USTANOVENÍ ČSN 73 6005 !

±0,00 = 240,03 mn.m.

PROJEKTANT	ING. F. KALANDRA	Ing. Fr. KALANDRA projekční kancelář IČO 155 57 910 K.Světlé 75, Brno 628 00
INVESTOR	UP Perná s.r.o. Lýskova 1039/13, Brno	
RD o třech byt.jednotkách s apartmány a zázemím obec PERNÁ, parc.č.240 SO 02 Přípojka kanalizace, SO 03 Přípojka vody SO 04 Přípojka plynu		DATUM 12/2019 STUPEŇ DPS
Situace		MĚŘÍTKO 1:250 ČÍS.VÝKR. D.1.4.1-03