




**LEGENDA:**

-  - TRVALÉ SVISLÉ DOPRAVNÍ ZNAČENÍ
-  A15 - NOVĚ NAVRŽENÉ TRVALÉ SVISLÉ DOPRAVNÍ ZNAČENÍ DLE TP 65 STANOVÍ ODBOR DOPRAVY MIKULOV

 - NAVRŽENO ODSTRANIT SVISLÉ DOPRAVNÍ ZNAČENÍ

 **U Katalpy** IS 22b

 **U Katalpy** IS 22c

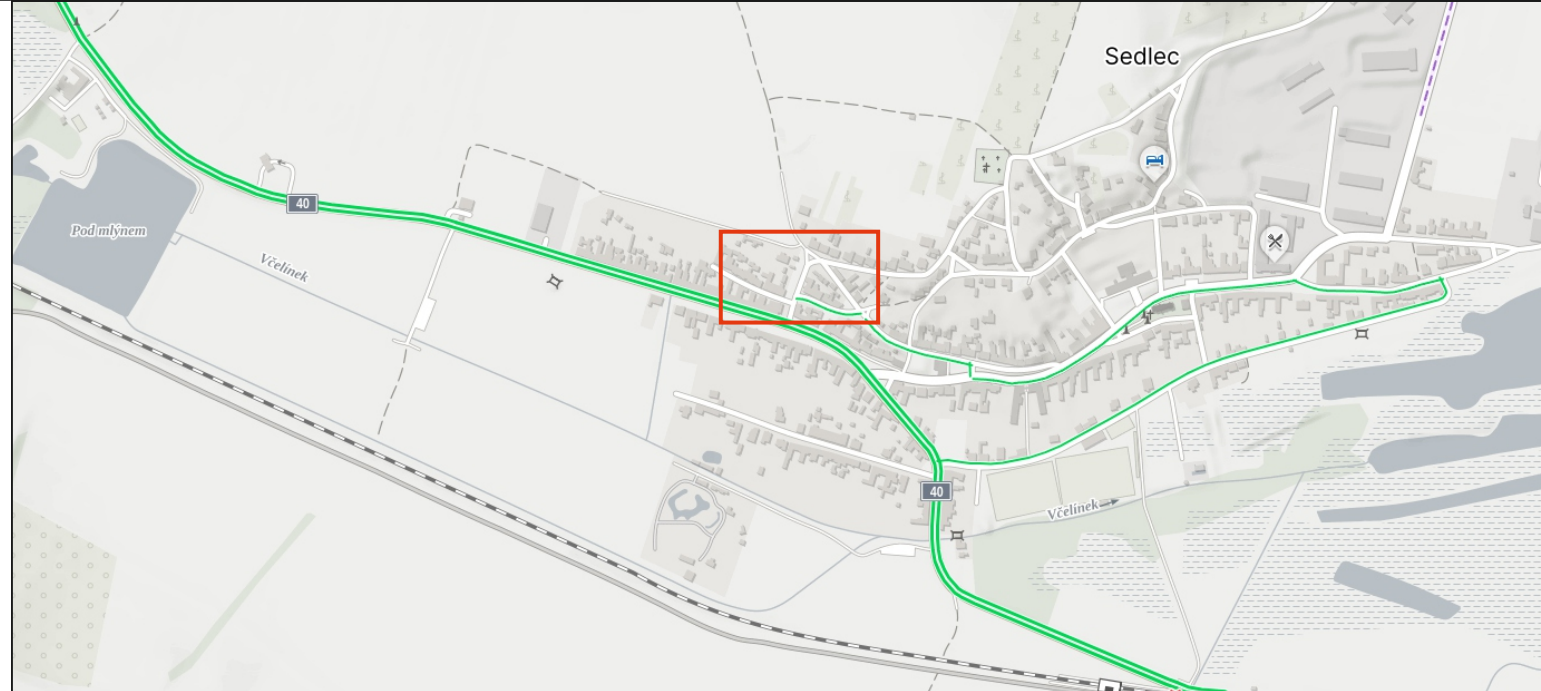

**SOUHLAS S PLATNOSTÍ DOKUMENTACE:**

POLICIE ČESKÉ REPUBLIKY - DOPRAVNÍ INSPEKTORÁT

SEDLÉC

**DOSIG** PROJEKČNÍ ČINNOST TRVALÉ A PŘECHODNÉ DOPRAVNÍ ZNAČENÍ PRODEJ DOPRAVNÍHO ZNAČENÍ A ZAŘÍZENÍ

tel.: 777 723 121



www.dosig.cz

VEDOUCÍ PROJEKTANT	ING. FILIP HRUBÝ		DOSIG s.r.o., Bratislavská 929/67, 69145 Podivín, IČ: 14001055, DIČ: CZ14001055
ZODPOVĚDNÝ PROJEKTANT	ING. KATEŘINA BORECKÁ		
VYPRACOVAL	ING. DANIEL KARPOV		
KRAJ: JIHMORAVSKÝ	OKRES: BŘECLAV	www.dosig.cz info@dosig.cz tel.: 777 723 121	

<b>STAVBA:</b>	<b>SEDLÉC U KATALPY</b>		INVESTOR	
			FORMÁT	1x A3
<b>TERMÍN:</b>			ČÍSLO ZAKÁZKY	D24001
<b>OBSAH SCHÉMATU:</b>	SITUACE MÍSTNÍ ÚPRAVY DOPRAVNÍHO ZNAČENÍ		ČÍSLO VÝKRESU	<b>1</b>

