




LEGENDA:

-  - TRVALÉ SVISLÉ DOPRAVNÍ ZNAČENÍ
-  A15 - NOVĚ NAVRŽENÉ TRVALÉ SVISLÉ DOPRAVNÍ ZNAČENÍ DLE TP 65
STANOVÍ odbor dopravy Mikulov

-  - NAVRŽENO ODSTRANIT SVISLÉ DOPRAVNÍ ZNAČENÍ
-  - NOVĚ NAVRŽENÉ VODOROVNÉ DOPRAVNÍ ZNAČENÍ DLE TP 133
-  - NAVRŽENO ODSTRANIT VDZ

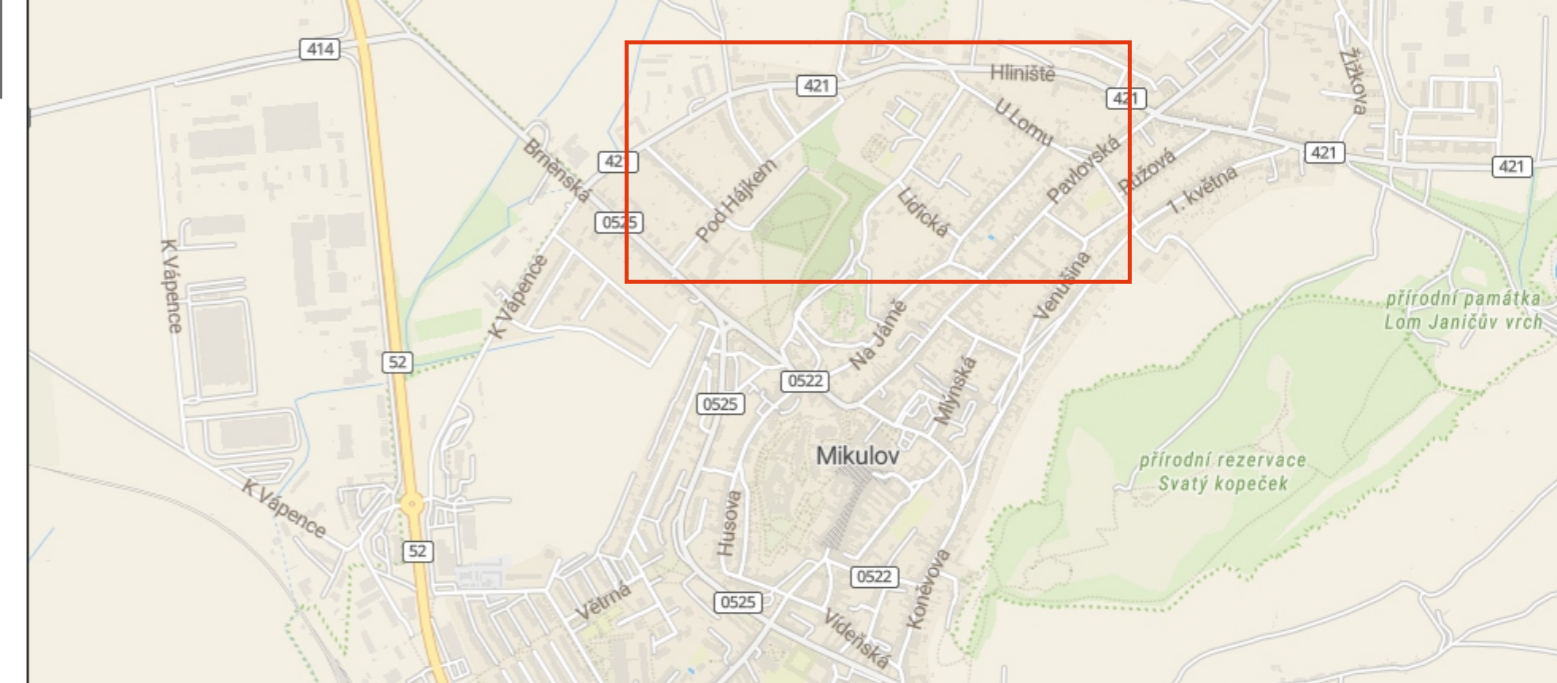

SOUHLAS S PLATNOSTÍ DOKUMENTACE:


POLICIE ČESKÉ REPUBLIKY - DOPRAVNÍ INSPEKTORÁT

SUS JMK

Mikulov

DOSIG® PROJEKČNÍ ČINNOST TRVALÉ A PŘECHODNÉ DOPRAVNÍ ZNAČENÍ PRODEJ DOPRAVNÍHO ZNAČENÍ A ZAŘÍZENÍ
 tel.: 777 723 121  www.dosig.cz

VEDOUCÍ PROJEKTANT	ING. FILIP HRUBÝ		DOSIG s.r.o., Bratislavská 929/67, 69145 Podivín, IČ: 14001055, DIČ: CZ14001055
ZODPOVĚDNÝ PROJEKTANT	ING. KATEŘINA BORECKÁ		
VYPRACOVAL	ING. FILIP HRUBÝ		
KRAJ: JIHOMORAVSKÝ	OKRES: BŘECLAV	www.dosig.cz info@dosig.cz tel.: 777 723 121	

STAVBA:	Mikulov II/421 - Gagarinova		INVESTOR	
TERMÍN:			FORMÁT	2x A4
OBSAH SCHÉMATU:	SITUACE MÍSTNÍ ÚPRAVY DOPRAVNÍHO ZNAČENÍ		ČÍSLO ZAKÁZKY	F24008
			ČÍSLO VÝKRESU	1

