


BROD NAD DYJÍ

ÚZEMNÍ PLÁN - ODŮVODNĚNÍ

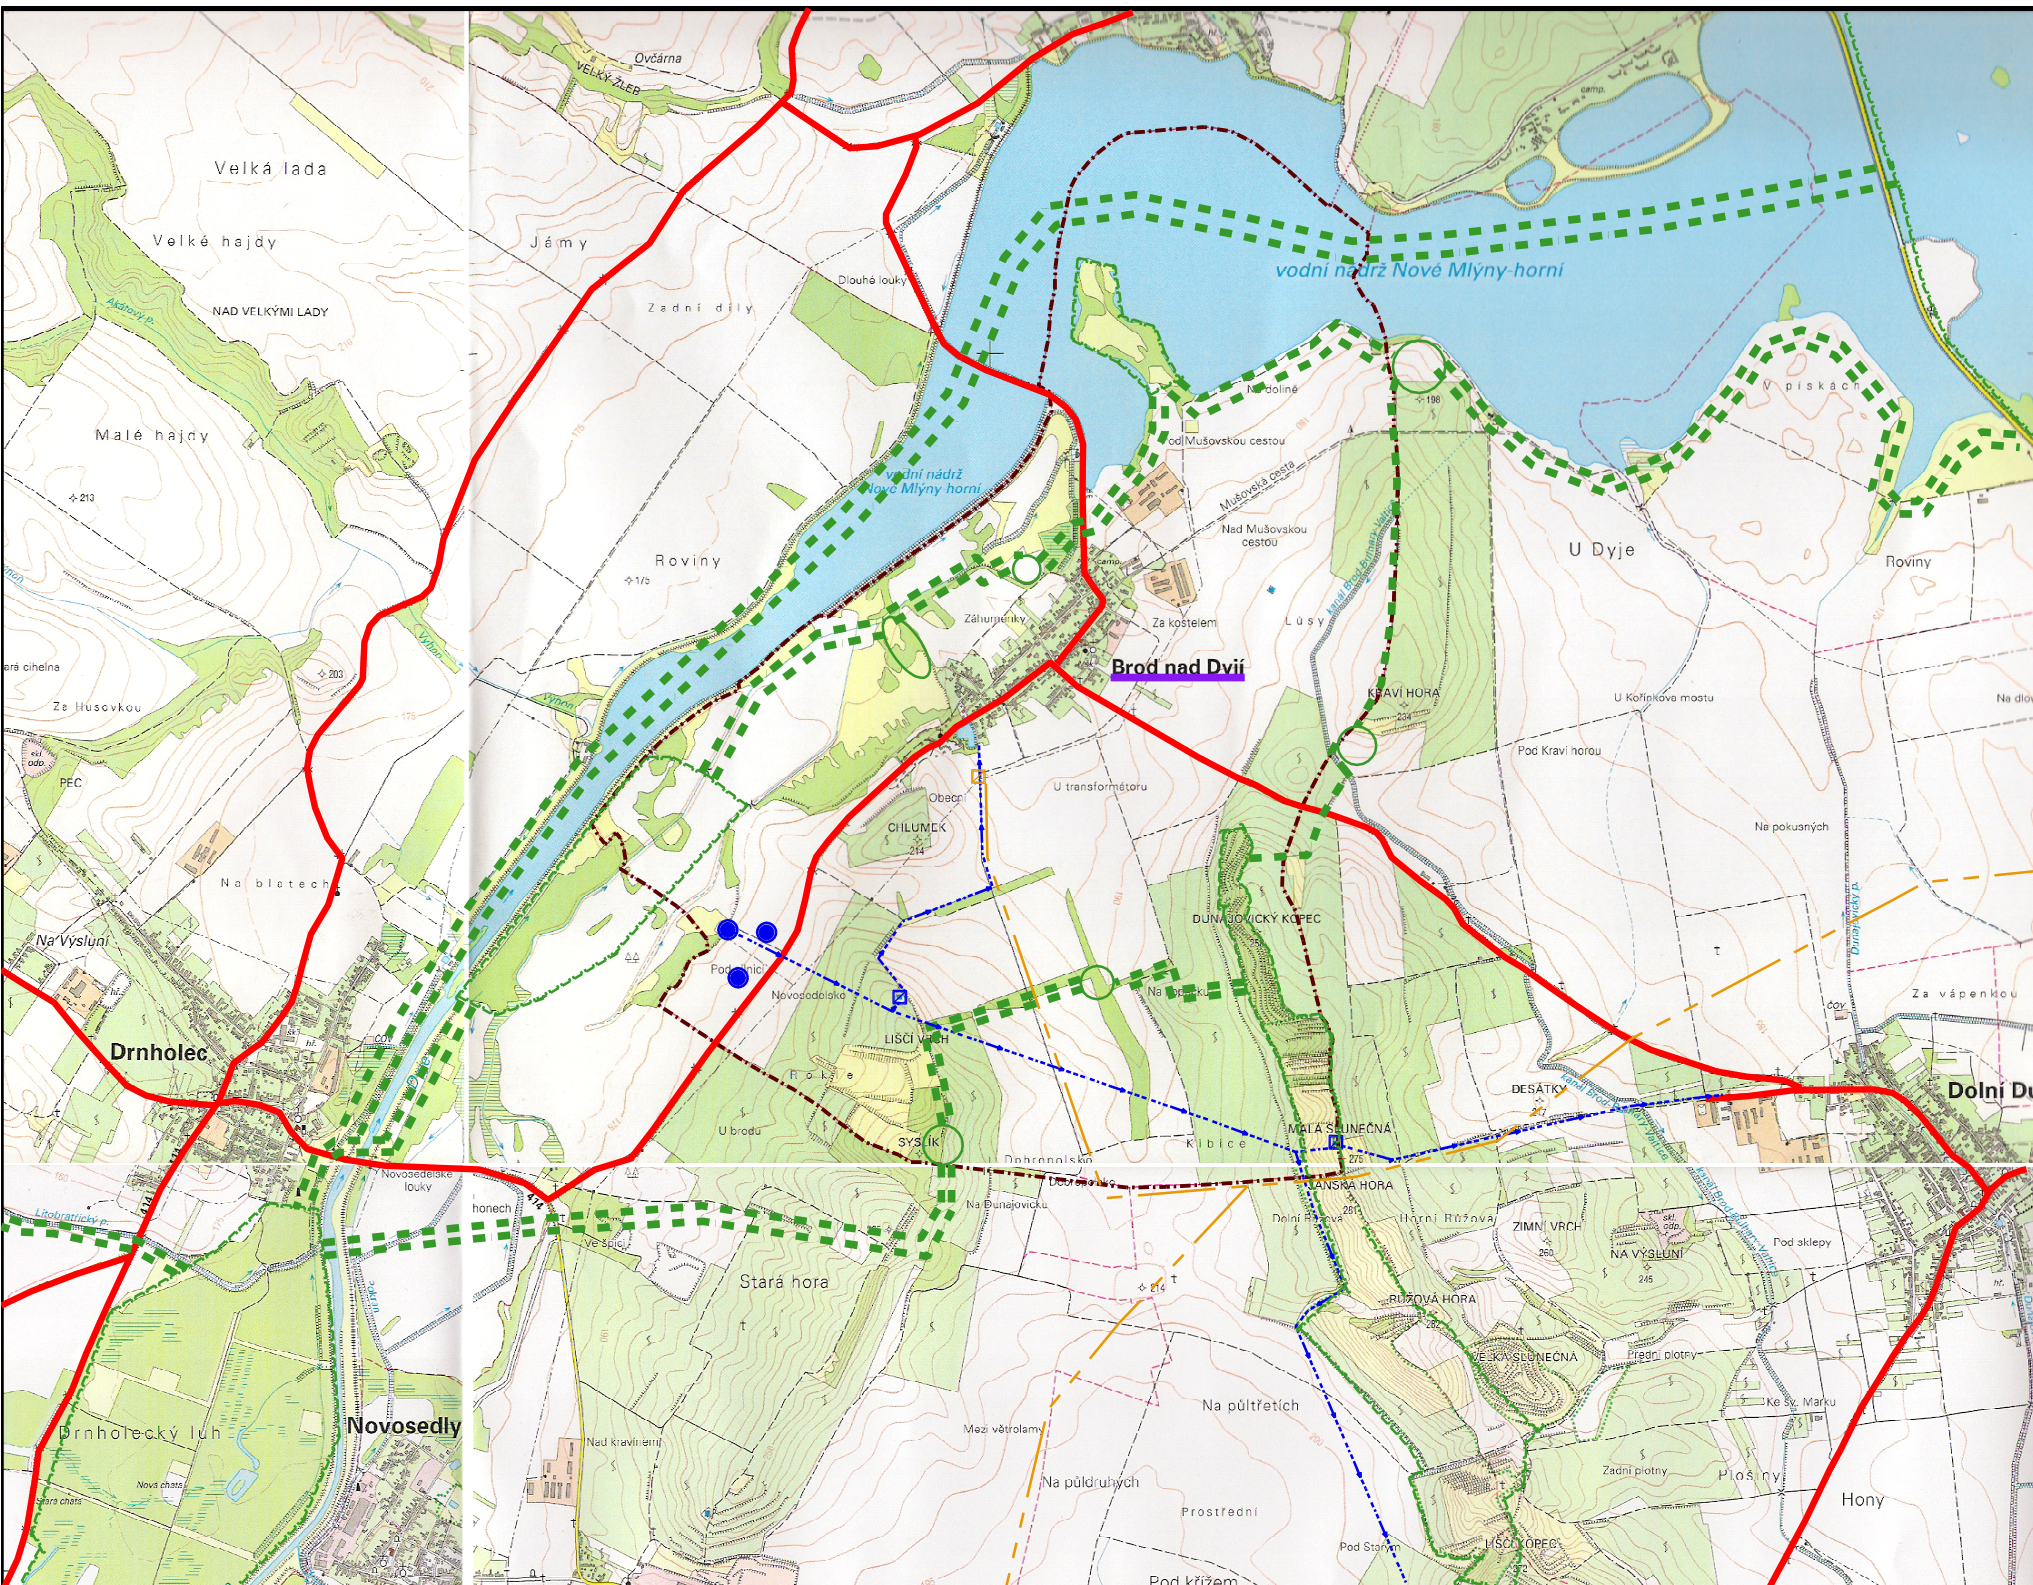

LEGENDA:

	HRANICE SPRÁVNÍHO ÚZEMÍ OBCE
	ŘEŠENÁ OBEC
	KRAJSKÉ SILNICE - STAV
	VODOVOD - STAV
	VODNÍ ZDROJ - STAV
	VODOJEM - STAV
	PLYNOVOD VTL - STAV
	REGULAČNÍ STANICE VTU/STL - STAV
	BIOKORIDOR NADREGIONÁLNÍ
	BIOCENTRUM REGIONÁLNÍ
	BIOKORIDOR LOKÁLNÍ
	BIOCENTRUM LOKÁLNÍ

Jihomoravský kraj Spolufinancováno Jihomoravským krajem

ŠIRŠÍ VZTAHY

1:25 000

POŘIZOVATEL: MĚSTSKÝ ÚŘAD MIKULOV

ZPRACOVATEL: STUDIO REGION, ING. MIROSLAV SAPÍK
ZELNÁ 13, BRNO, IČ: 724 01 681

VEDOUCÍ PROJEKTANT: ING. ARCH. MILOSLAV SOHR, Ph.D.

FÁZE: ČISTOPIS

DATUM: DUBEN 2012

01