

Město Mikulov
Městský úřad Mikulov
Odbor rozvoje a živnostenského podnikání

Materiál pro jednání ZM dne 9. 08. 2017

Název materiálu:



Souhlas s podáním žádosti o dotaci na akci „Rekonstrukce sportovního hřiště Mikulov“.

Přílohy:

- Důvodová zpráva
- Koordinační situace (mapka)

Návrh usnesení:

1. Zastupitelstvo města Mikulov schvaluje podání žádosti o dotaci v dotačním programu Ministerstva školství, mládeže a tělovýchovy 133D 530 - Podpora materiálně technické základny sportu-ÚSC, SK a TJ na projekt s názvem „Rekonstrukce sportovního hřiště Mikulov“
2. Zastupitelstvo města Mikulov schvaluje, že v případě schválení dotace z dotačního programu Ministerstva školství mládeže, a tělovýchovy 133D 530 - Podpora materiálně technické základny sportu-ÚSC, SK a TJ souhlasí se zajištěním vlastních nutných finančních prostředků na dofinancování projektu s názvem „Rekonstrukce sportovního hřiště Mikulov“ ve výši minimálně 40 % z celkových nutných a oprávněných nákladů na akci.

Zpracovala a odpovídá:	Předkládá:
Ing. Jana Škrobianová 1.8.2017 	Ľostislav Košťial, starosta 1.8.2017 

Město Mikulov
Městský úřad Mikulov
Odbor rozvoje a živnostenského podnikání

Materiál pro jednání ZM dne 9.08. 2017

Název materiálu:

Souhlas s podáním žádosti o dotaci na akci „Rekonstrukce sportovního hřiště Mikulov“ – důvodová zpráva

Město Mikulov má ve svém Strategickém plánu rozvoje města Mikulov 2013 – 2026 mimo jiné také prioritní osu 2 Kultura, sport a volný čas, opatření 2.2 Zkvalitnění kulturních a volnočasových aktivit. V tomto opatření je aktivita Vybudování nových a rekonstrukce stávajících sportovišť. Toto opatření má město Mikulov také v Akčním plánu města Mikulov 2015 – 2018. V akčním plánu je aktivita již přesnější a to „ Vybudování polyfunkční sportovní plochy se zimním využitím jako kluziště“.

Odbor rozvoje a živnostenského podnikání chystá žádost o státní podporu právě na výše uvedenou akci. Státní podpora je podpora sportu 2017/2018 – investiční prostředky v Programu 133 530 Podpora materiálně technické základny sportu. Správcem podprogramu je Ministerstvo školství, mládeže a tělovýchovy, odbor sportu.

V této podpoře může být žadatelem mimo jiné také obec. Výzva je rozdělena do dvou oblastí a to **dle výše požadované dotace**: V1 od 40 001 Kč – 10 000 000 Kč; V2 od 10 000 001 – 20 000 000 Kč. Dispoziční částka pro poskytnutí dotací je 1 miliarda Kč. Maximální výše dotace je stanovena na 60 % z celkových uznatelných a oprávněných nákladů.

Záměrem města je zrekonstruovat a rozšířit stávající nevyužívané volejbalové kurty u sportovní haly tak, aby zde vzniklo polyfunkční sportovní hřiště včetně zázemí **s celoročním provozem**. V zimě bude provozováno jako ledová plocha pro veřejné bruslení, v létě pak především pro florbal. Budou vybudované také nezbytné přípojky inženýrských sítí, přístupové cesty vč. sadových úprav. Zázemí je dispozičně rozděleno na **část technologickou** (chladicí technologie, trafostanice, rozvodna VN, NN, trafostanice) a **část zázemí správce** (vlastní místnost správce, WC, sklad) a návštěvníků (šatny, WC).

Celkový objem finančních prostředků dle rozpočtu je cca 23 mil. Kč vč. DPH. Je-li maximální výše dotace stanovena na 60% z celkových uznatelných a oprávněných nákladů, pak podíl města činí 9,2 mil. Kč. Skutečné náklady a tedy i podíl města bude znám až po ukončení zadávacího řízení, přičemž lze předpokládat, že tyto částky budou nižší.

K podání žádosti je nutné také doložit dokumenty jako jsou různá čestná prohlášení, stavební povolení, projektovou dokumentaci apod. Město Mikulov je stavebně připraveno – vyhotovená PD pro provádění stavby a je vydáno stavební povolení v právní moci.


Pro podání žádosti o dotaci je nutné aby zastupitelstvo schválilo:

1. že souhlasí s podáním žádosti o dotaci
2. že souhlasí se zajištěním vlastních nutných finančních prostředků na dofinancování akce.

Odbor rozvoje a živnostenského podnikání doporučuje radě města/zastupitelstvu města schválit podání žádosti o dotaci a schválit zajištění vlastních nutných finančních prostředků na dofinancování akce.

V Mikulově dne: 30.7.2017

Zpracovala: Ing. Jana Škrobianová

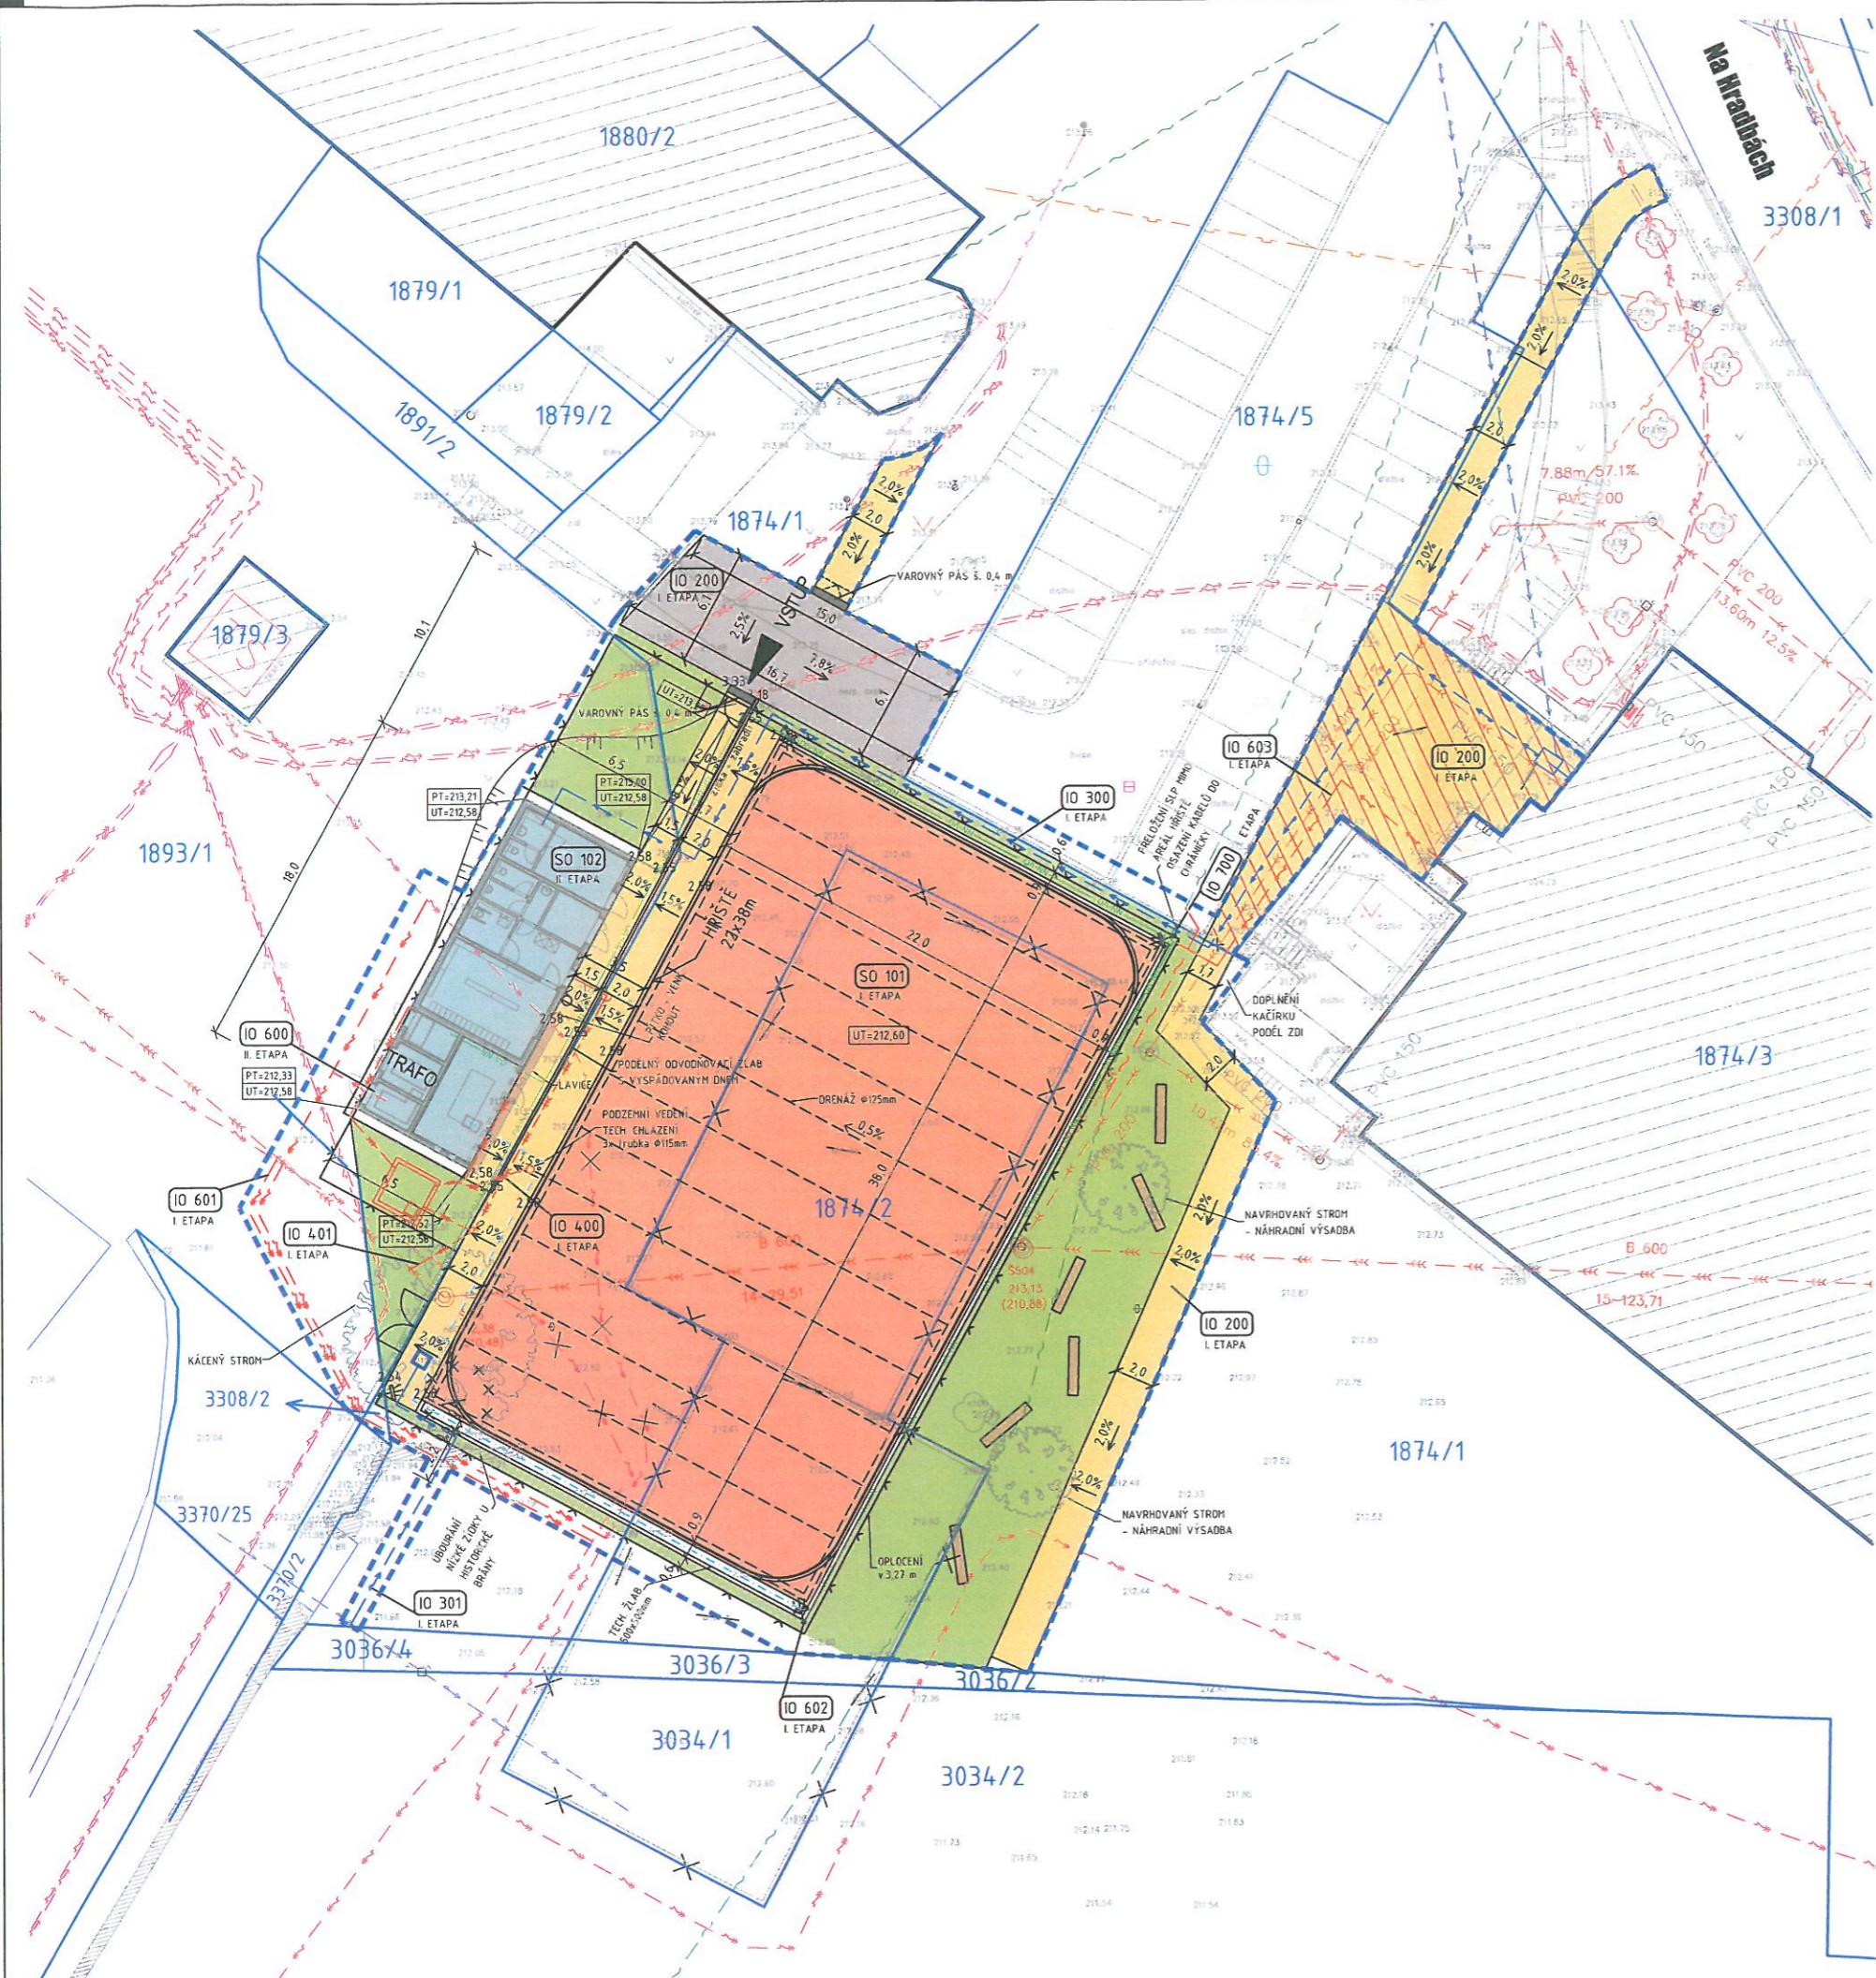

OBJEKTŮ STAVBY

- V I. ETAPĚ BUDE REALIZOVÁNO:
- POZEMNÍ (STAVEBNÍ) OBJEKTY NOVÉ (ISO)
 - SO 101 PLOCHA HRÁŠTĚ
 - INŽENÝRSKÉ OBJEKTY (IO)
 - IO 200 KOMUNIKACE A ZPEVNĚNÉ PLOCHY
 - IO 300 AREÁLOVÝ VODOVOD
 - IO 301 AREÁLOVÝ VODOVOD
 - IO 400 AREÁLOVÁ KANALIZACE SPLAŠKOVÁ A DEŠŤOVÁ
 - IO 401 PŘÍPOJKA KANALIZACE
 - IO 601 PŘELOŽKA VN (pouze DSP)
 - IO 602 AREÁLOVÝ ROZVOD SILNOPROUDU A OSVĚTLENÍ
 - IO 603 PŘÍPOJKA NN
 - IO 700 PŘELOŽKA SLABOPROUDU
 - IO 800 SADOVÉ ÚPRAVY
 - IO 900 PŘÍPRAVA ÚZEMÍ A HTÚ
- V II. ETAPĚ BUDE REALIZOVÁNO:
- POZEMNÍ (STAVEBNÍ) OBJEKTY NOVÉ (ISO)
 - SO 102 OBJEKT ZÁZEMÍ HRÁŠTĚ
 - INŽENÝRSKÉ OBJEKTY (IO)
 - IO 600 PŘÍPOJKA VN (pouze DSP) A TRAFOSTANICE

POZNÁMKY:

- průběh sítě je pouze orientační a před veškerými zemními a výkopovými pracemi je nutno vylíčit skutečný průběh a oznámit správcům začátek stavby, z archivních podkladů nebylo možné jednoznačně určit průběh sítě !!
- nové zpevněné plochy jsou navrženy v místě stávajících sítí, ty bude nutno ochránit, vzhledem k neznalosti hloubek uložení bude upřesněno před realizací komunikace, ve výkazu výměr nutno počítat s rezervou !!
- zakreslené kabelové vedení určují trasu kabelů, nikoli počet kabelů.

LEGENDA

- HRANICE ŘEŠENÉHO ÚZEMÍ
- BOURANÉ KČE
- KATASTR
- STÁVAJÍCÍ OBJEKTY
- KOMUNIKACE
- CHODNÍK
- CHODNÍK - VÝMĚNA DLAŽBY
- MULTIFUNKČNÍ HRÁŠTĚ
- OBJEKT ZÁZEMÍ HRÁŠTĚ
- ZELEŇ
- STROMY
- LAVÍČKY
- OPLOČENÍ
- VENK. OSVĚTLENÍ
- VSTUP / VJEZD

STÁVAJÍCÍ SÍTĚ

- KANALIZACE
- ROZVODY VN
- ROZVODY NN
- ROZVODY SLP
- VODOVOD
- PLYNOVOD

NOVÉ SÍTĚ A PŘÍPOJKY

- KANALIZACE
- PŘÍPOJKA VN
- PŘÍPOJKA NN
- PŘÍPOJKA VODOVODU
- VENKOVNÍ OSVĚTLENÍ
- PODZEMNÍ VEDENÍ TECH. CHLAZENÍ 3x trubka Ø115mm

PŘELOŽKY SÍTĚ

- PŘELOŽKA VN
- PŘELOŽKA SLP

Revize

Číslo	Datum	Popis změny	Jméno	Podpis

±0,000=212,600 m n.m. Bpv

Investor
Město Mikulov
Náměstí 1
692 20 Mikulov

Generální projektant
Architekt Ing. arch. D. Kudla, Ing. arch. M. Šírek
Zodpovědný projektant Ing. Václav Morava
HIP / Vedoucí projektu Ing. Roman Vrba
Vypracoval Ing. arch. Michal Šírek
Kontroloval Ing. Václav Morava

Místo stavby
Česká republika
Jihomoravský kraj
Mikulov

Projektant části PD
Zodpovědný projektant Ing. Václav Morava
Vypracoval Ing. Roman Vrba
Kontroloval Ing. Václav Morava

Název stavby: **REKONSTRUKCE SPORTOVNÍHO HRÁŠTĚ MIKULOV** Zak.č.: **B-14-038-200** objekt: **DSP + DPS**

část projektu: **C.2 KOORDINAČNÍ SITUACE** stupeň dokumentace: **DSP + DPS** datum: **12/2014**

číslo části: **C.2** měřítko výkresu: **1:250** číslo revize: **00**

