

# Oznámení o přerušení dodávky elektrické energie

Z důvodu plánovaných prací na zařízení distribuční soustavy - rekonstrukcí, oprav, údržbových a revizních prací - bude přerušena dodávka elektrické energie:

**Dne 27.07.2011 od 08:30 do 13:30**

**Obec  
Mikulov**

**Část obce  
Mikulov**

**Vypnutá oblast:**


**HR pekárna-dle přiložené mapky.**

**Seznam adres dotčených plánovaným vypínáním**

=====  
**Mikulov 1476/10**  
=====

Děkujeme Vám za pochopení.

E.ON Česká republika, s.r.o.

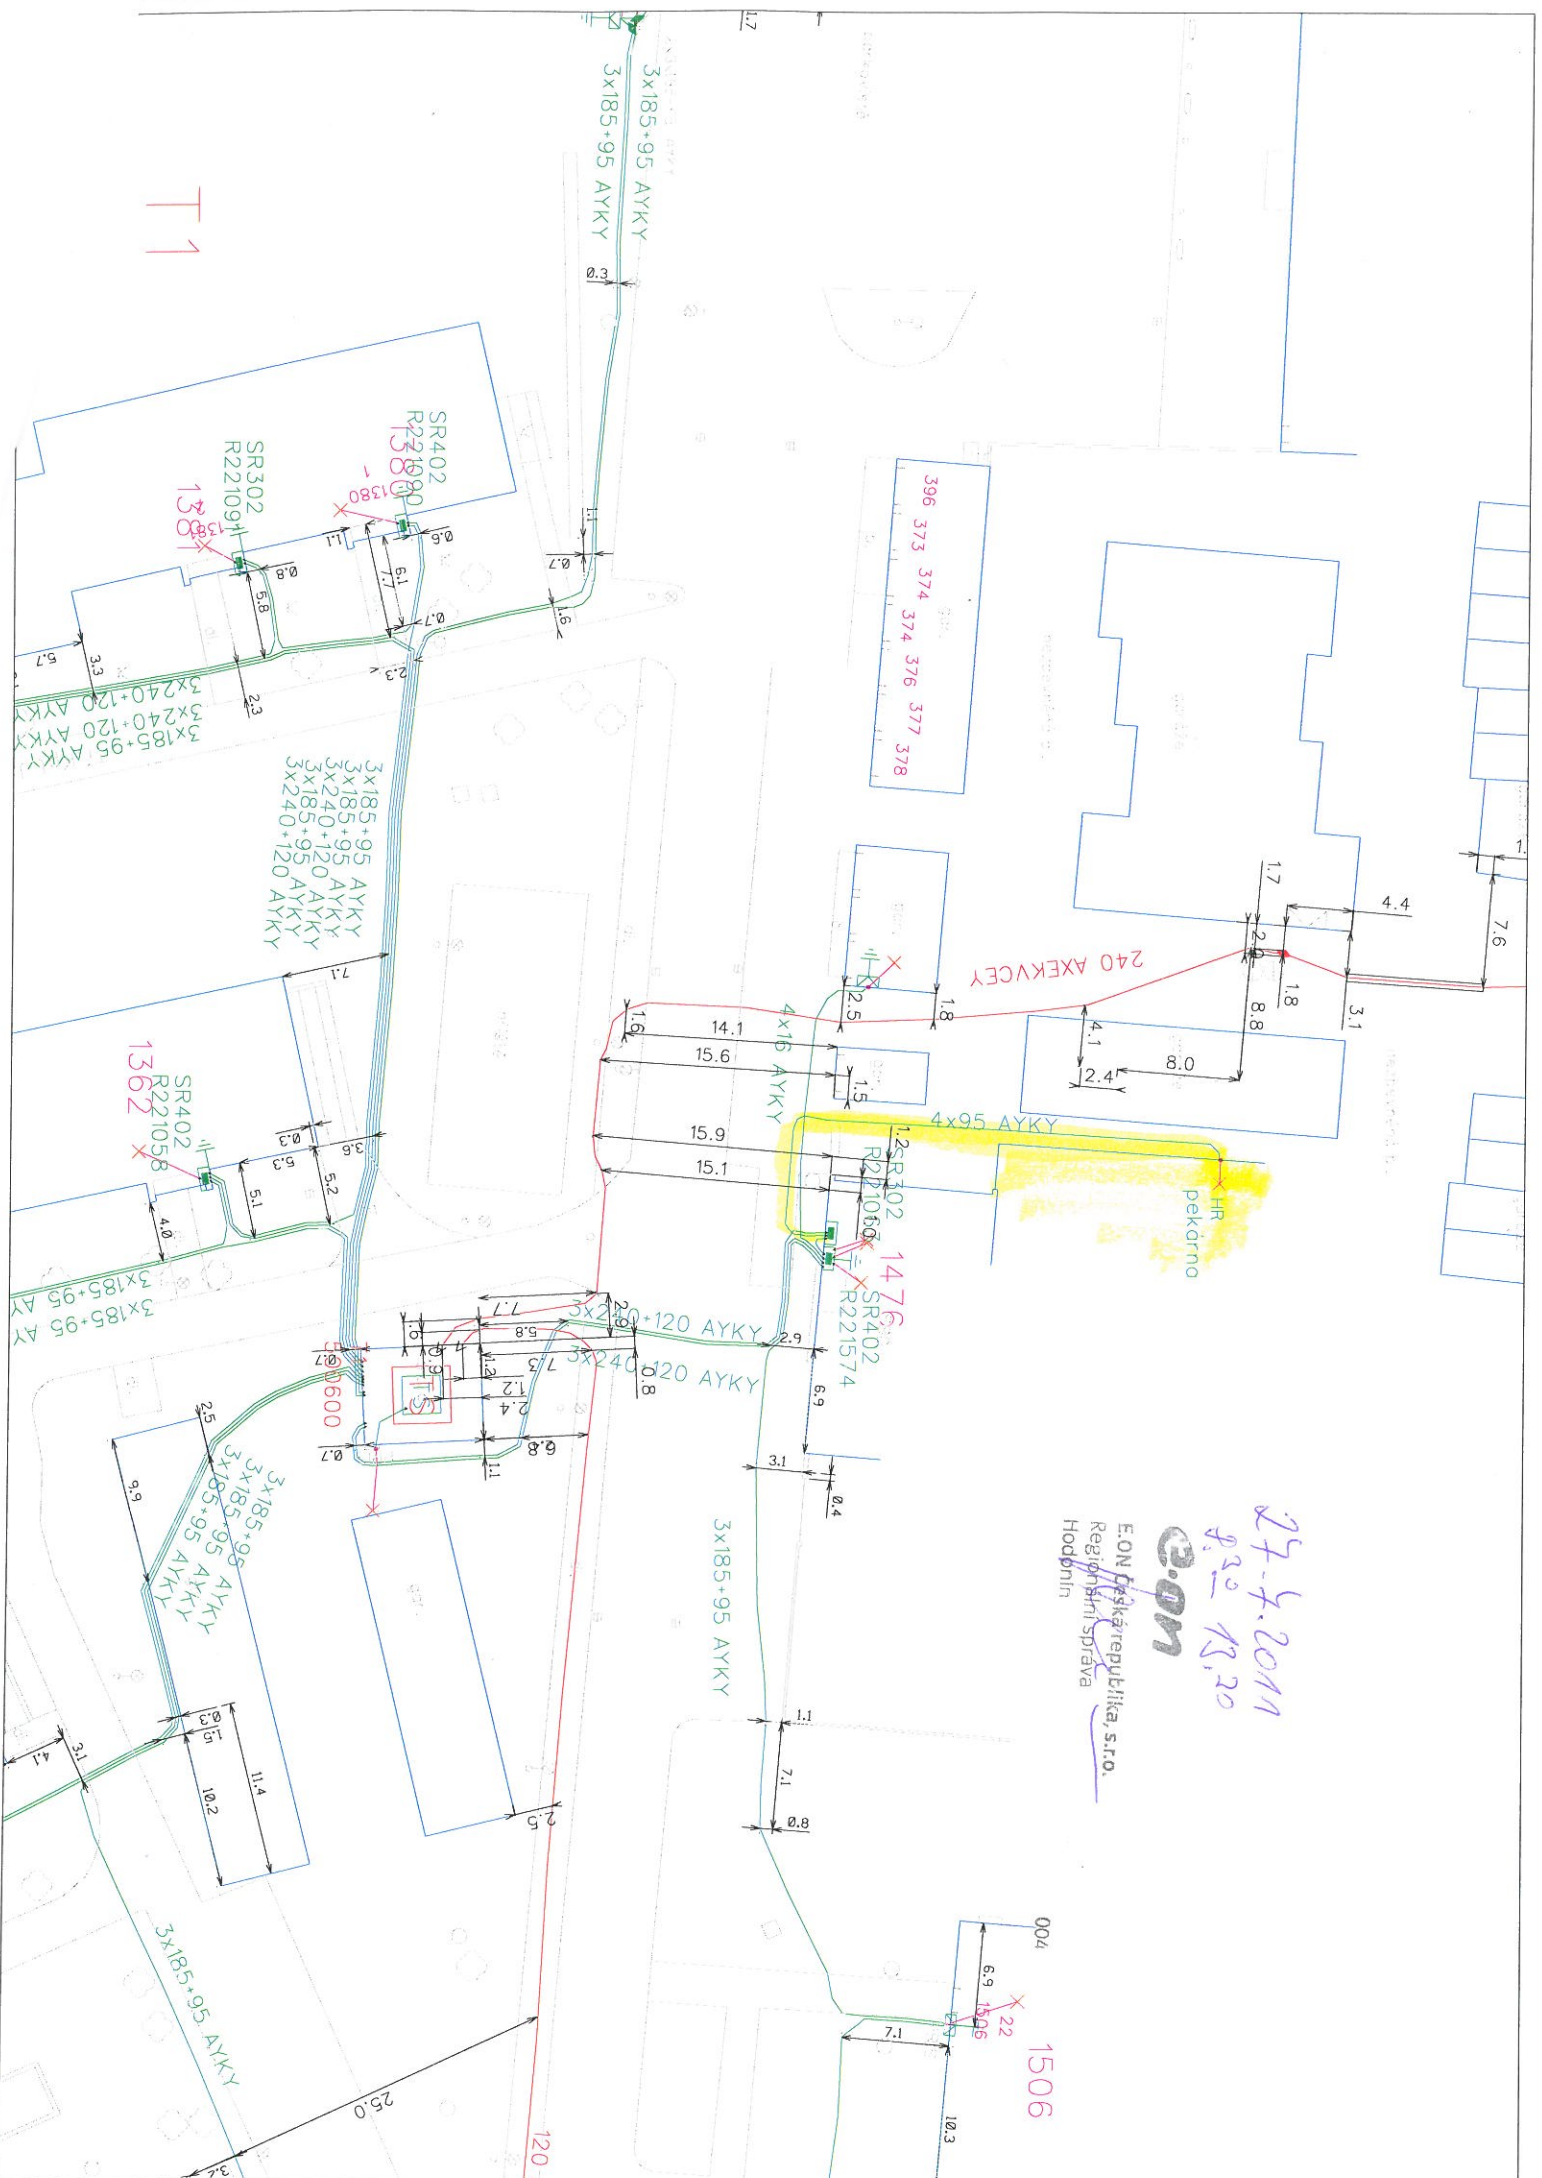

T 1

396 373 374 374 376 377 378

240 AXEVCEY


pekárna

E.ON Česká republika, s.r.o.  
 Regionální správa  
 Hodonín

E.ON

27.4.2011  
 8.32 13.20

004  
 1506

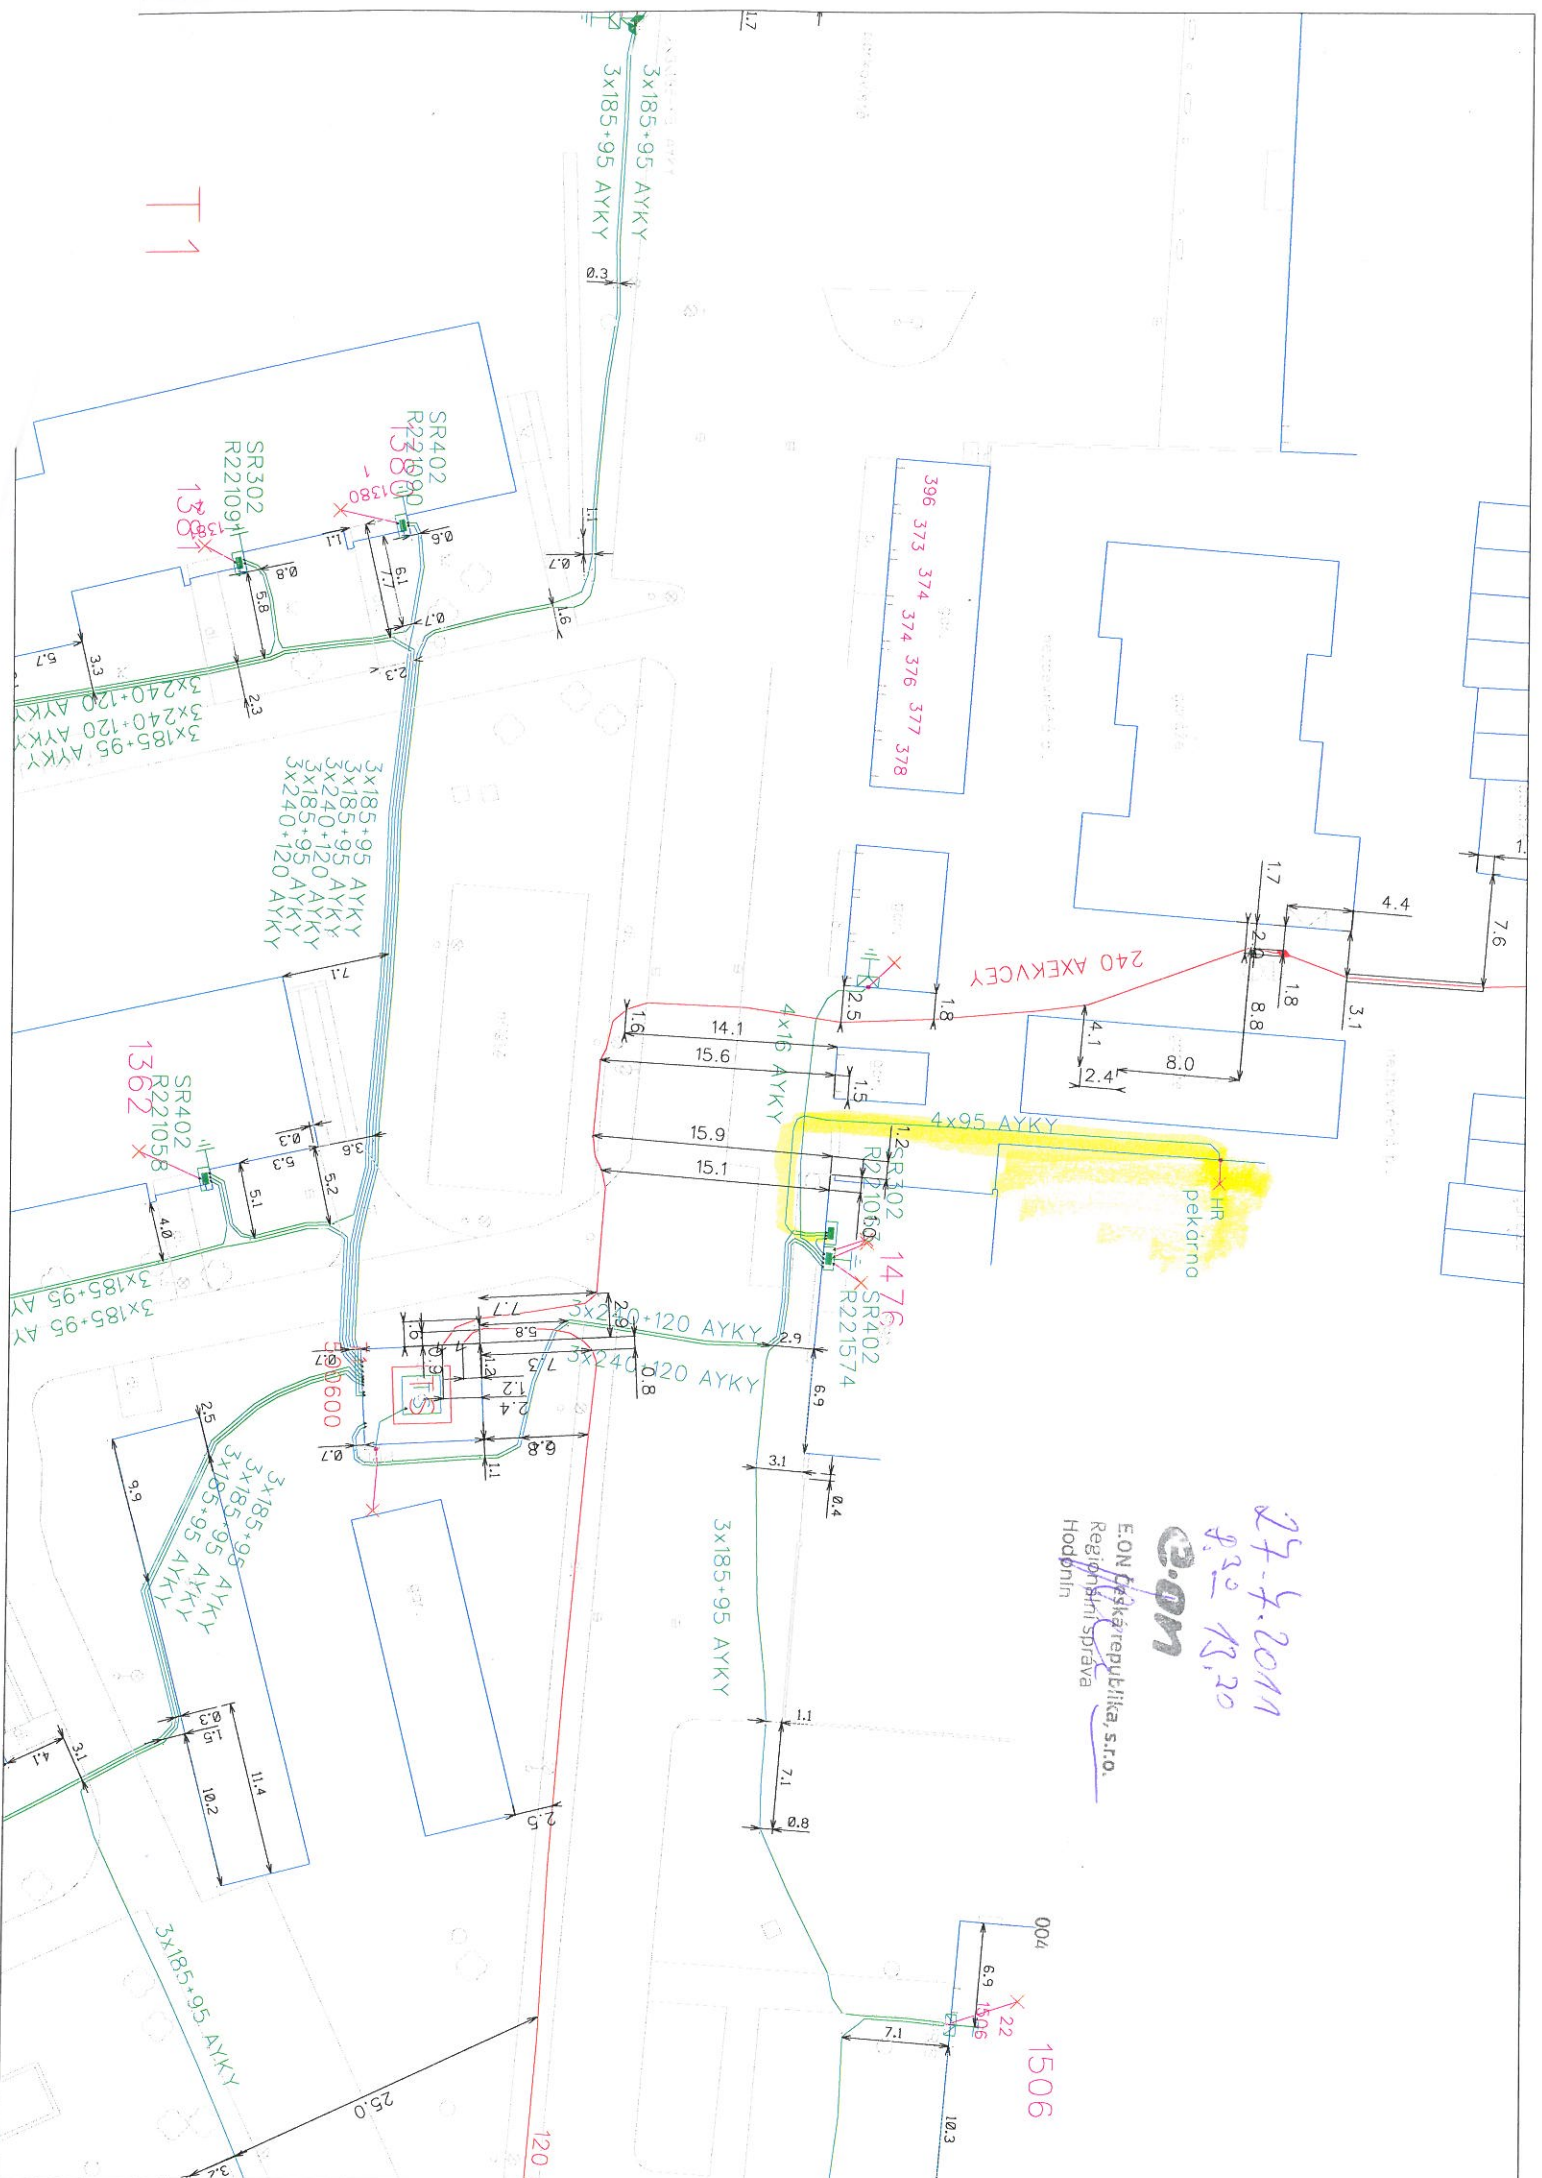

# Oznámení o přerušení dodávky elektrické energie

Z důvodu plánovaných prací na zařízení distribuční soustavy - rekonstrukcí, oprav, údržbových a revizních prací - bude přerušena dodávka elektrické energie:

**Dne 27.07.2011 od 07:30 do 13:30**

**Obec  
Mikulov**

**Část obce  
Mikulov**

**Vypnutá oblast:**

**ul.Pavlovská levá strana od čp.509 po čp.525.**

**Dle přiložené mapky.**

**Seznam adres dotčených plánovaným vypínáním**

---

Mikulov 522/34	
Mikulov 524/36	
Pavlovská	-Mikulov 509/26
Pavlovská	-Mikulov 518/28
Pavlovská	-Mikulov 519/30
Pavlovská	-Mikulov 521/32
Pavlovská	-Mikulov 525/38

---

Děkujeme Vám za pochopení.

E.ON Česká republika, s.r.o.

E.ON Česká republika, s.r.o.  
Regionální práva  
Hodovní

0.01

29. 4. 2011  
7:20 - 13:20

MILKOV

mišto přeč

WOLKELOVA

PAVLOVA

