



Městský úřad Mikulov odbor stavební a životního prostředí

Náměstí 1, 692 01 Mikulov
tel.: 519 444 555, fax: 519 444 500
email: podatelna@mikulov.cz

SPISOVÁ ZN.: STZI/47325/2020/OPLH
Č.J.: MUMI 21043296
VYŘIZUJE: Mgr. Hynek Opluštěl
TEL.: 519 444 573
E-MAIL: oplustil@mikulov.cz
DATUM: 15.09.2021

VEŘEJNÁ VYHLÁŠKA

OZNÁMENÍ O NÁVRHU STANOVENÍ MÍSTNÍ ÚPRAVY PROVOZU NA POZEMNÍCH KOMUNIKACÍCH

Městský úřad Mikulov, odbor stavební a životního prostředí podle § 124 odst.6 zákona č.361/2000 Sb., o provozu na pozemních komunikacích a o změnách některých zákonů, ve znění pozdějších předpisů (dále jen zákon o silničním provozu), příslušný orgán státní správy ve věcech stanovení místní a přechodné úpravy provozu na pozemních komunikacích - na silnici II. a III. třídy, místní komunikaci a na veřejně přístupné účelové komunikaci, zahájil dne 09.11.2020 na základě podnětu společnosti ZELENÁ LÚKA s.r.o., IČO 26285134, Luční 770, 696 42 Vracov řízení o návrhu opatření obecné povahy podle § 171 a násl. části šesté zákona č. 500/2004 Sb., správní řád, ve znění pozdějších předpisů (dále jen správní řád) a podle § 77 odst. 1 písm. c) zákona o silničním provozu **ve věci stanovení místní úpravy provozu na místní komunikaci Březí lokalita Z8 Za koupalištěm**. Městský úřad Mikulov, odbor stavební a životního prostředí v souladu s ustanovením § 172 odst. 1 správního řádu návrh stanovení místní úpravy provozu na místní komunikaci Březí lokalita Z8 Za koupalištěm projednal s příslušným orgánem Policie České republiky, jehož vyjádření je jedním z podkladů tohoto řízení.

Návrh stanovení místní úpravy provozu na místní komunikaci Březí lokalita Z8 Za koupalištěm se přímo dotýká zájmů obce Březí, společnosti ZELENÁ LÚKA s.r.o., IČO 26285134, Luční 770, 696 42 Vracov, dále vlastníků nemovitosti sousedící s dotčeným úsekem této místní komunikace, na níž má být umístěno svislé dopravní značení a dále kteréhokoliv účastníka silničního provozu na této pozemní komunikaci.

Tento návrh opatření obecné povahy ve věci stanovení místní úpravy provozu na místní komunikaci Březí lokalita Z8 Za koupalištěm se týká umístění dopravního značení dle grafické přílohy v následujícím rozsahu:

- V místě křižovatek se stávající místní komunikací umístit dopravní značky IZ 5a „Obytná zóna“, IZ 5b „Konec obytné zóny, IP 4b „Jednosměrný provoz“, B 2 „Zákaz vjezdu všech vozidel“, IP 12 „Vyhrazené parkoviště“ se symbolem č. 225, z důvodu stanovení úpravy provozu na nově vzniklé komunikaci.

V souladu s § 172 odst. 4 správního řádu k návrhu stanovení místní úpravy provozu na místní komunikaci Březí lokalita Z8 Za koupalištěm může kdokoli, jehož práva, povinnosti nebo zájmy mohou být tímto opatřením obecné povahy přímo dotčeny, uplatnit u Městského úřadu Mikulov, Odbor stavební a životního prostředí, Náměstí 1, 69201 Mikulov písemné připomínky. V souladu s § 172 odst. 5 správního řádu mohou proti návrhu stanovení místní úpravy provozu podat písemné odůvodněné námítky i vlastníci nemovitostí, jejichž práva, povinnosti nebo zájmy související s výkonem vlastnického práva mohou být tímto opatřením obecné povahy přímo dotčeny.

Městský úřad Mikulov, odbor stavební a životního prostředí § 172 odst. 1 správního řádu

v ý z ý v á

dotčené osoby, aby k návrhu stanovení místní úpravy provozu na místní komunikaci Březí lokalita Z8 Za koupalištěm podávaly písemné připomínky nebo písemné odůvodněné námitky doručením na Městský úřad Mikulov, Odbor stavební a životního prostředí, Náměstí 1, 69201 Mikulov **ve lhůtě do 30 dnů** ode dne jeho zveřejnění. Lhůta k podání písemných připomínek je správním orgánem stanovena v souladu s § 174 odst. 1 správního řádu za podmínek definovaných v § 39 správního řádu a lhůta k podání písemných odůvodněných námitek je stanovena v ustanovení § 172 odst. 5 správního řádu.

Do podkladů návrhu je možno nahlédnout na Městském úřadu Mikulov, Odbor stavební a životního prostředí, Náměstí 1, 69201 Mikulov Městský úřad Mikulov, odbor stavební a životního prostředí, Náměstí 1, dveře č. 305, v úřední dny (pondělí a středa 08.00 – 17.00, úterý 08.00-14.00, v jiné dny po domluvě).

otisk razítka

Mgr. Hynek Opluštil
odborný zaměstnanec

Toto oznámení o návrhu opatření obecné povahy a výzva k uplatnění připomínek nebo námitek musí být vyvěšeno na úřední desce a elektronické úřední desce Městského úřadu Mikulov a Obecního úřadu Březí po dobu 30ti dnů.

Vyvěšeno na úřední desce dne:..... Sejmuto dne:.....

Zveřejněno způsobem umožňujícím dálkový přístup dne:.....Sejmuto dne:.....

Razítko a podpis osoby, která potvrzuje vyvěšení a sejmutí oznámení.....

Příloha: 1x návrh dopravního značení

Doručí se:

účastníci (dodejky)

ZELENÁ LÚKA s.r.o., IDDS: aggcues

sídlo: Luční č.p. 770, 696 42 Vracov

Obec Březí, IDDS: kqmbwmd

sídlo: Hlavní č.p. 38, 691 81 Březí u Mikulova

dotčené správní úřady

Krajské ředitelství policie Jihomoravského kraje, Územní odbor Břeclav, dopravní inspektorát, IDDS: jydai6g


sídlo: Kounicova č.p. 687/24, Brno-střed, Veverčí, 602 00 Brno 2

Dotčené osoby:

veřejnou vyhláškou.

Dále se doručí:

Obecní úřad Obecní úřad Březí, IDDS: kqmbwmd sídlo: Hlavní č.p. 38, 691 81 Březí u Mikulova se žádostí o bezodkladné vyvěšení oznámení na své úřední desce na dobu nejméně 30 dnů a o zpětné zaslání potvrzeného vyvěšení po uvedenou dobu.

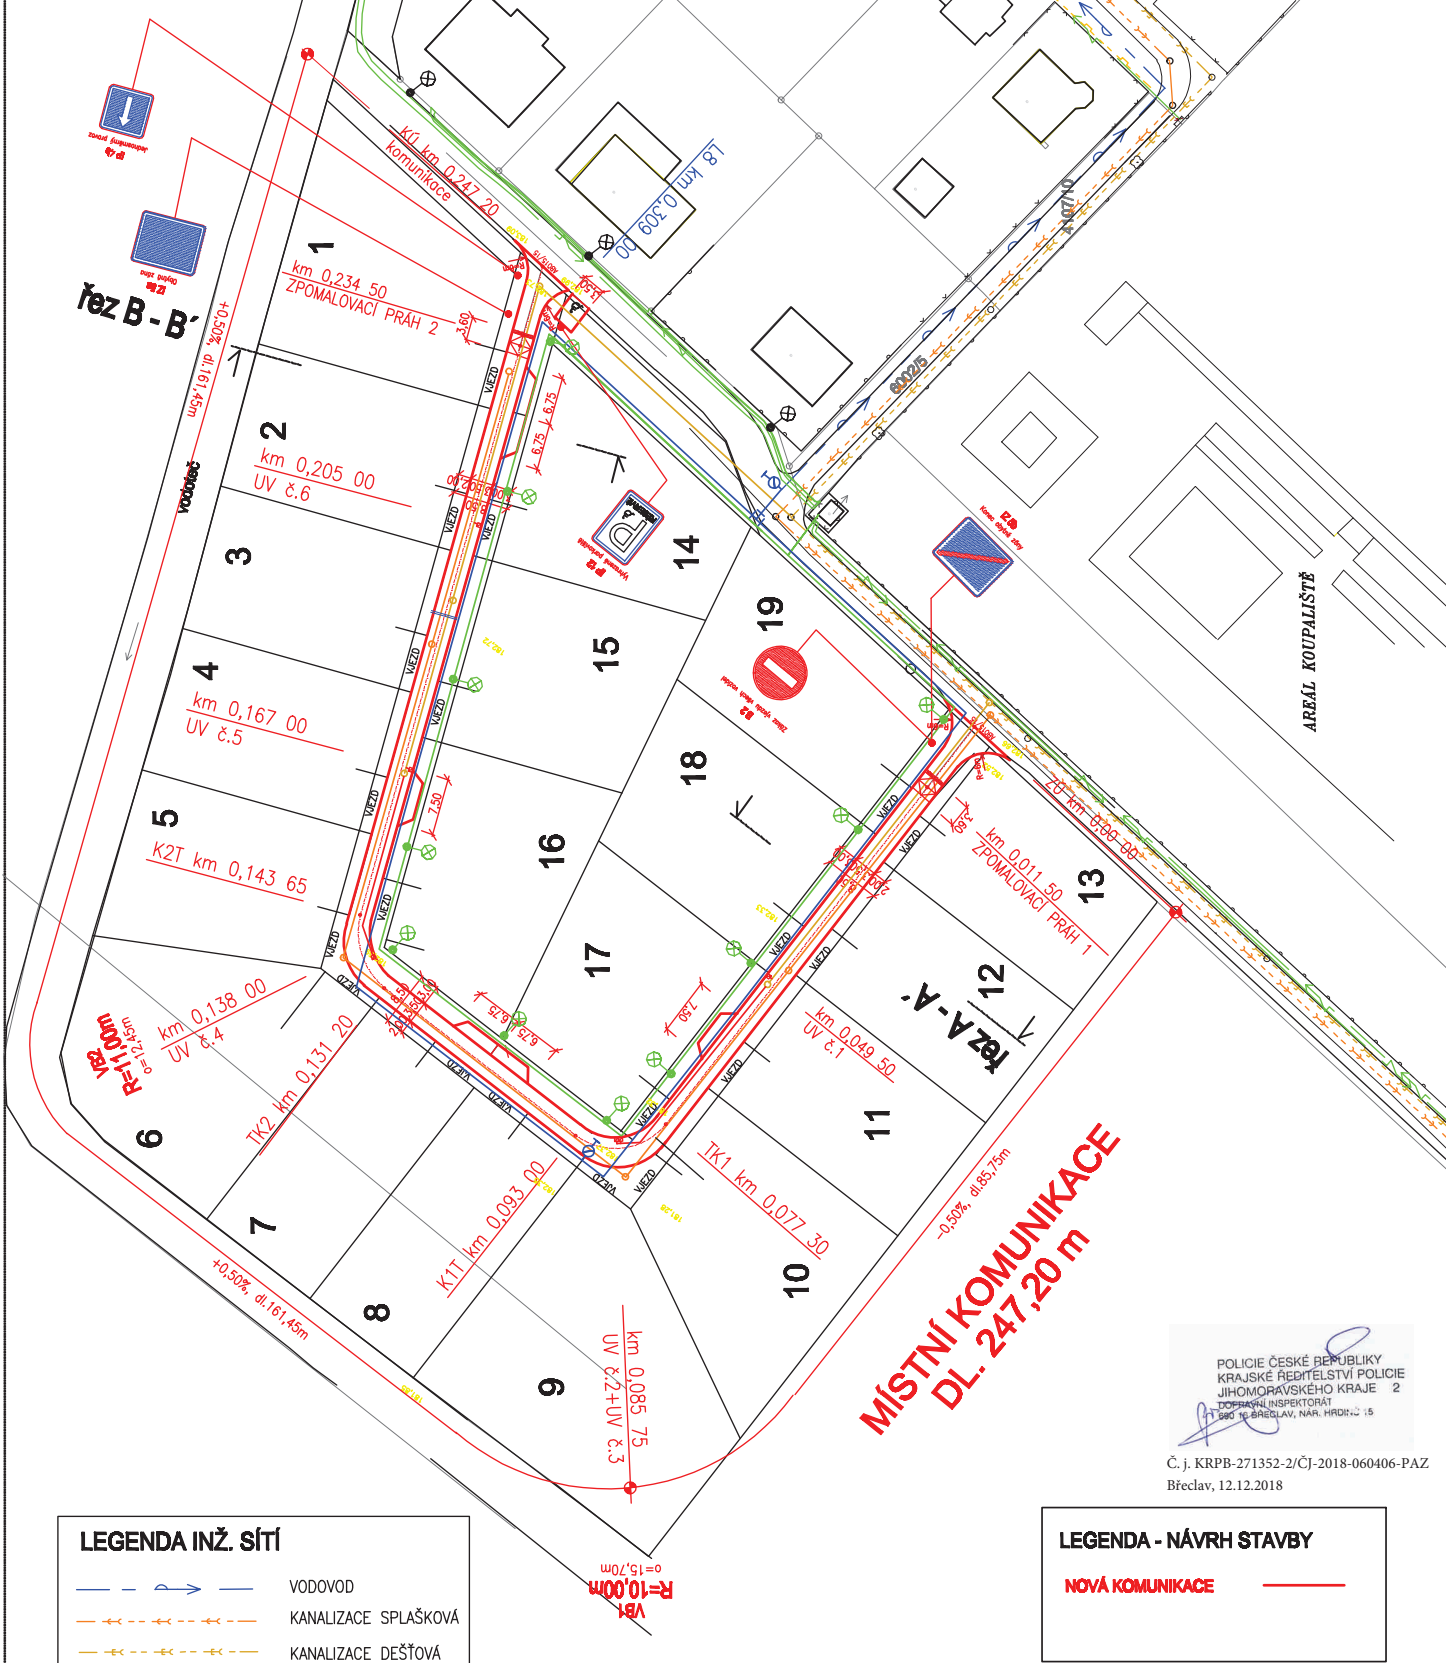

LEGENDA INŽ. SÍTÍ

- VODOVOD
- KANALIZACE SPLAŠKOVÁ
- KANALIZACE DEŠŤOVÁ
- VEDENÍ NN
- PLYNOVOD STL
- V.O.

LEGENDA - NÁVRH STAVBY

- NOVÁ KOMUNIKACE

OSTATNÍ OBJEKTY STAVBY

- vodovod (SO.02)
- kanalizace splašková (SO.03)
- kanalizace dešťová (SO.04)
- rozvody v.o. (SO.05)

POZ: INŽENÝRSKÉ SÍTĚ JAKO ZÁKLADNÍ POLICE INFORMATIVNĚ.
TEXTU VÝKRESU NEJZE POUŽIT PRO JEJICH VYTÍKÁNÍ.

SOUBAŇNICOVÝ SYSTÉM : JTSK
VÝŠKOVÝ SYSTÉM : BALŤ PO VYVRANĚNÍ

ZODPovědný projektant	ING. V. TAUCHMAN	T-PRO.ING s.r.o projektování-inženýring IČO 292 45 702 Břeclav, 691 41, Tovární Kolonie 9
Vypracoval		
Kontroloval		
Kraj:	Jihomoravský	Obec: Březí
Investor stavby:	ZELENÁ LÚKA, s.r.o. Luční 770, 696 42 Vracov	
Akce:	Březí, lokalita Z8 "Za koupalištěm" Dopravní a technická infrastruktura SO.01 KOMUNIKACE	
SITUACE POZEMNÍ KOMUNIKACE		Měřítko: 1:500
		Č. přílohy: 01-12.1

POLICIE ČESKÉ REPUBLIKY
KRAJSKÉ ŘEĐITELSTVÍ POLICIE
JIHOMORAVSKÉHO KRAJE 2
DOPRAVNÍ INSPEKTORÁT
T. ŠEDÝ 16 BŘECLAV, NAR. HRDINŮ 15
Č. j. KRPB-271352-2/ČJ-2018-060406-PAZ
Břeclav, 12.12.2018