



	HRANICE ŘEŠENÉHO ÚZEMÍ
	HRANICE KATASTRÁLNÍCH ÚZEMÍ
	ZASTAVĚNÉ ÚZEMÍ K 31. 5. 2024
	ZASTAVITELNÉ PLOCHY
	PLOCHY PŘESTAVBY
	IDENTIFIKACE DÍLČÍCH ZMĚN
	PLOCHY ZMĚN ZRUŠENÉ V RÁMCI ZMĚNY č. 2

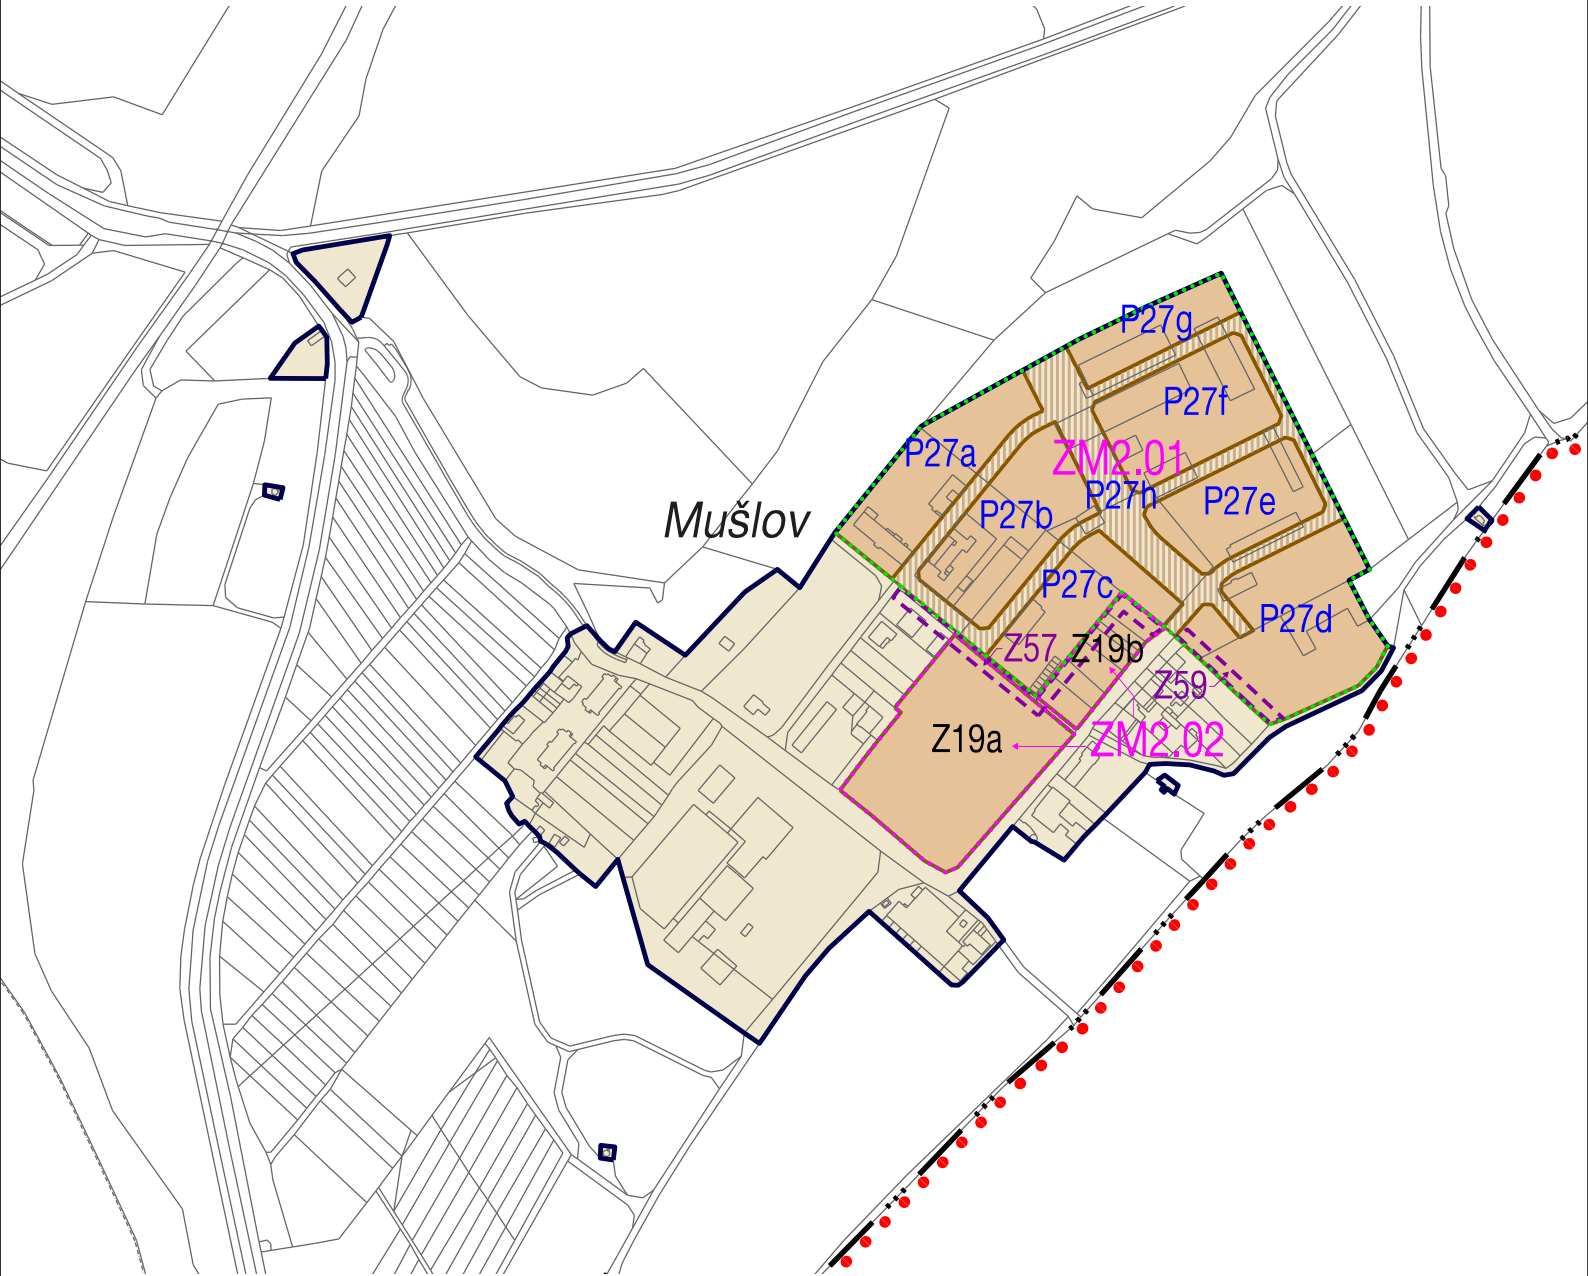

VÝKRES ZÁKLADNÍHO ČLENĚNÍ ÚZEMÍ

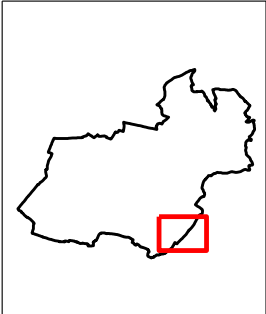

ZMĚNA č. 2 ÚZEMNÍHO PLÁNU MIKULOV		VÝSLEDNÝ NÁVRH	
EVIDENČNÍ ČÍSLO :		223 - 001 - 034	
ZHOTOVITEL :		URBANISTICKÉ STŘEDISKO BRNO, SPOL. S R. O.	
PROJEKTANTI :		ING. ARCH. P. DUCHÁČEK, ING. ARCH. V. CIZNEROVÁ, ING. P. VESELÝ, MGR. M. NOVOTNÝ	
POŘIZOVATEL :		MĚSTSKÝ ÚŘAD MIKULOV	
MĚŘÍTKO :		1:5 000	I.1
DATUM :		SRPEN 2025	