


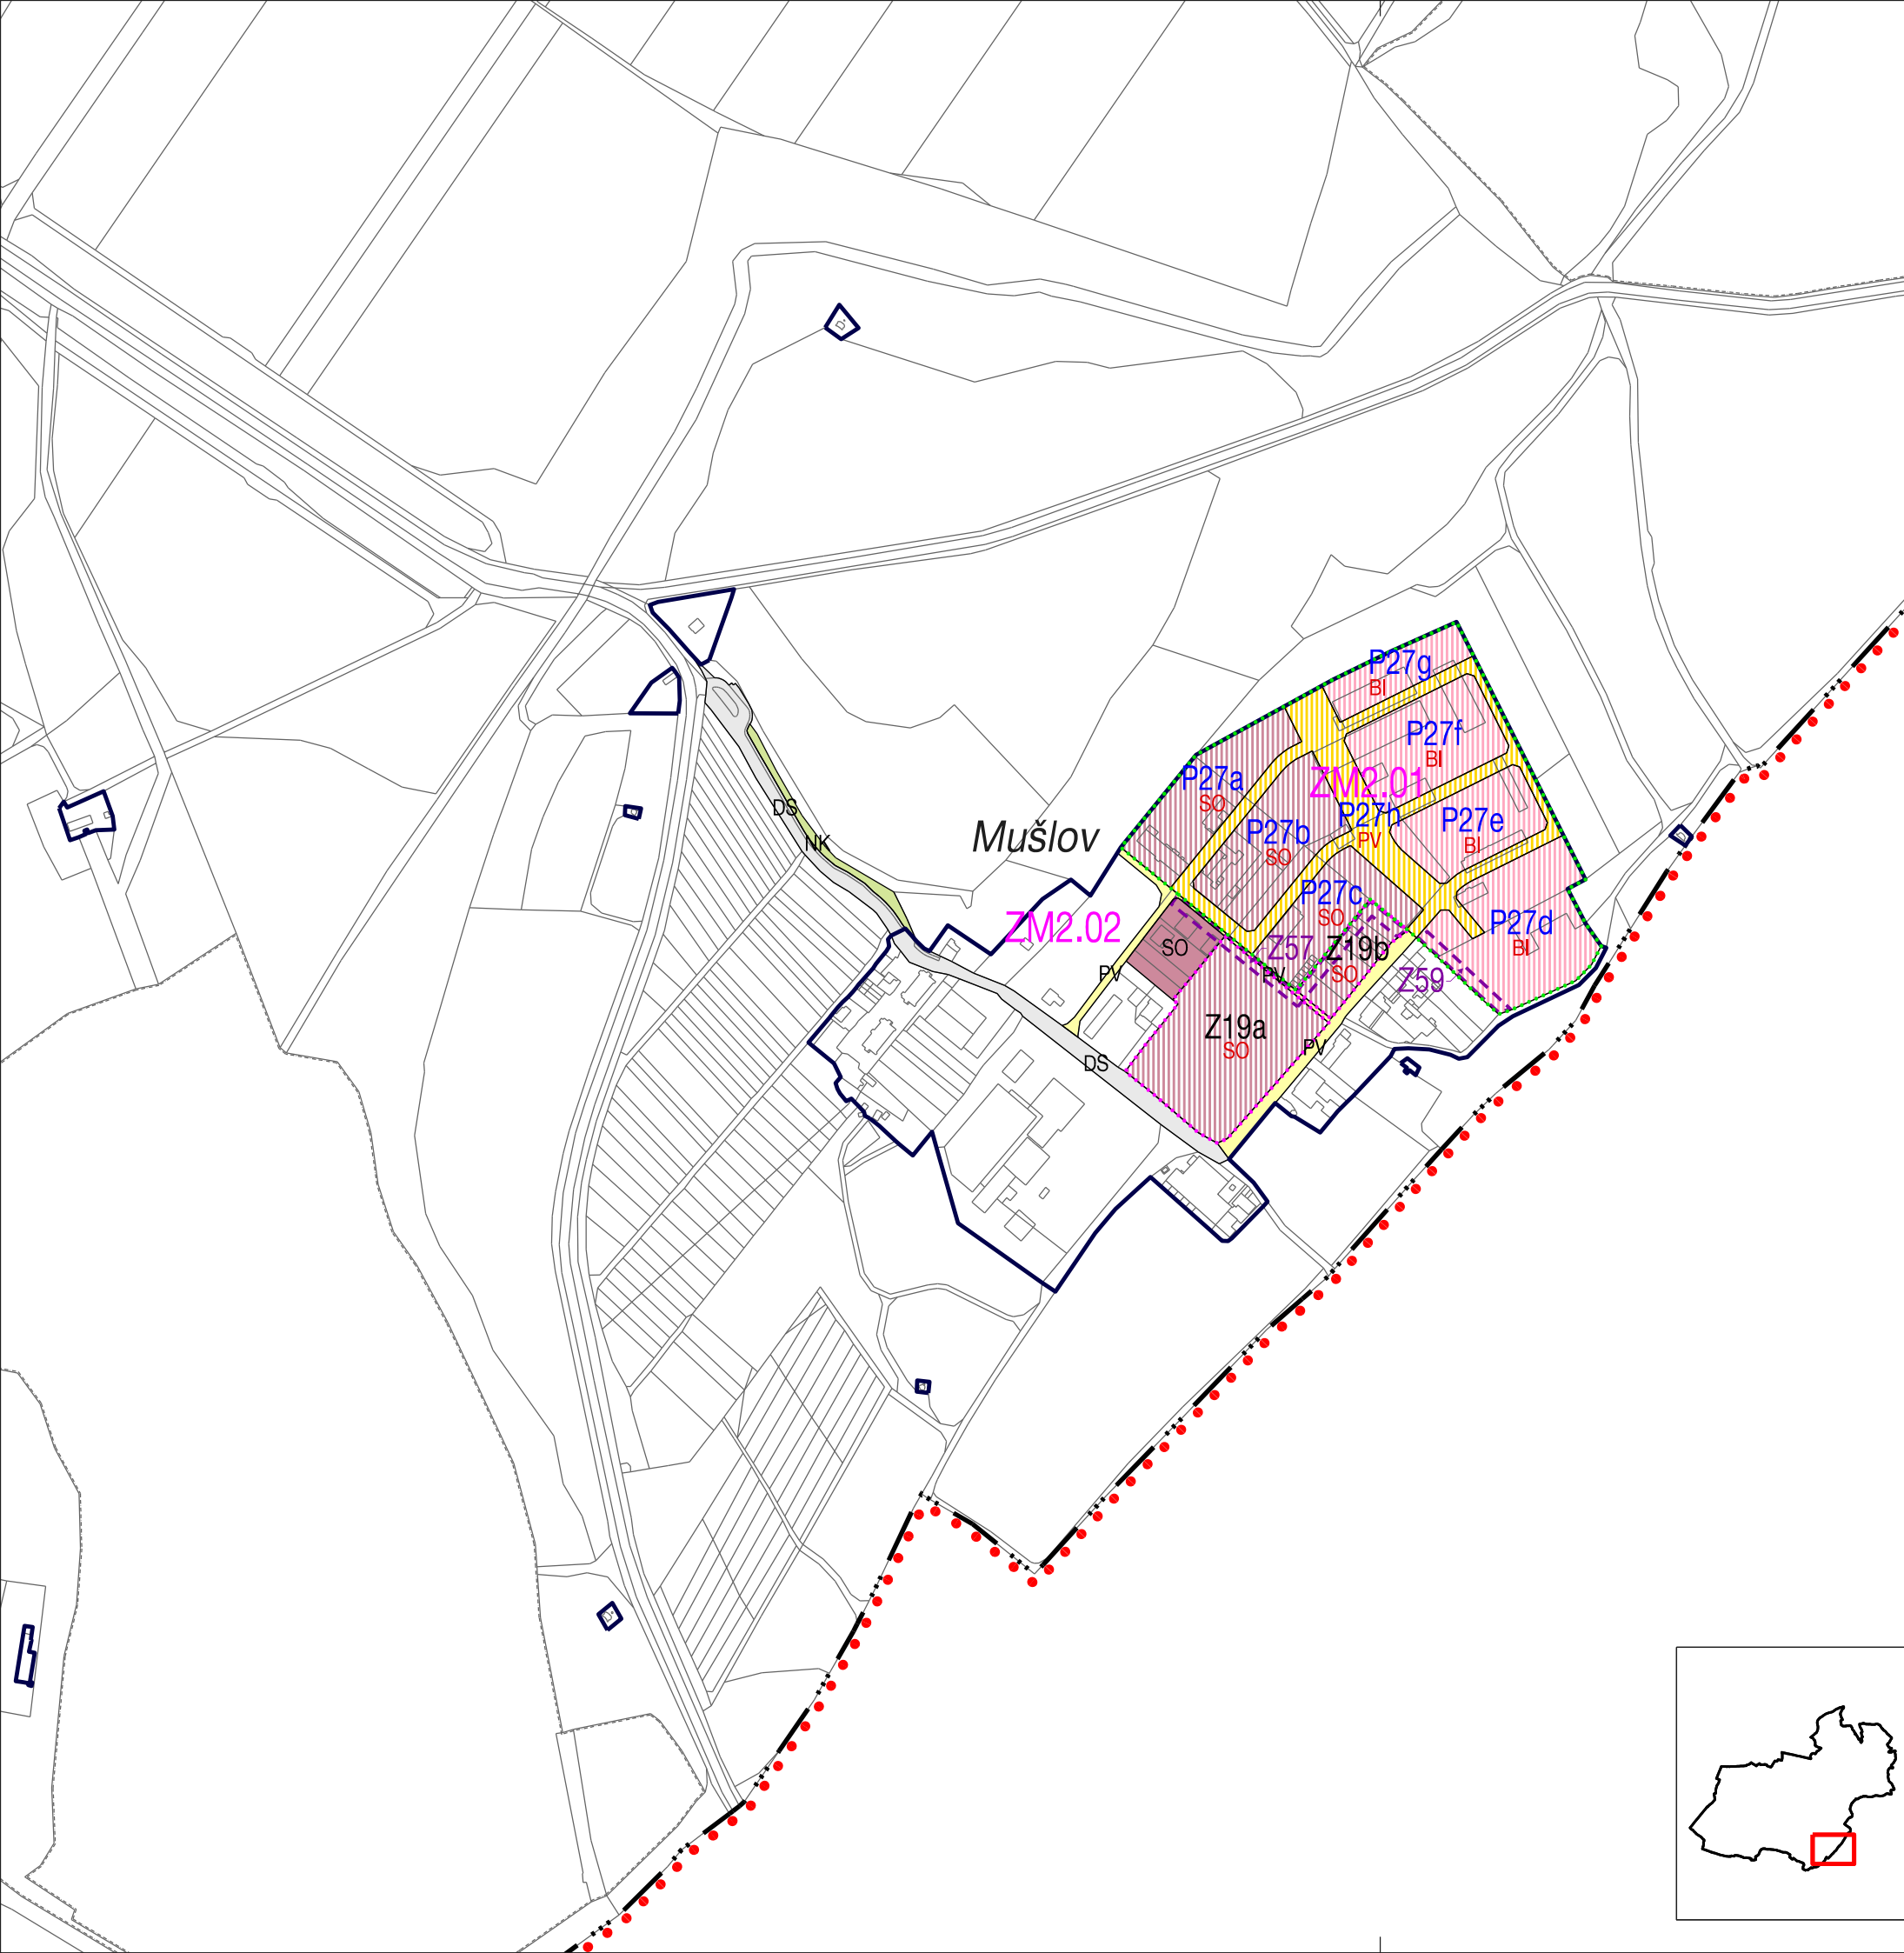

HRANICE		IDENTIFIKACE	
	hranice řešeného území	ZM2.01	identifikace dílčích změn
	hranice katastrálních území	Z19a	zastavitelné plochy
	zastavěné území	P27a	plochy přestavby
URBANISTICKÁ KONCEPCE + KONCEPCE USPOŘÁDÁNÍ KRAJINY			
PLOCHY S ROZDÍLNÝM ZPŮSOBEM VYUŽITÍ			
STABILIZOVANÉ PLOCHY	PLOCHY ZMĚN		hranice ploch s rozdílným způsobem využití
PLOCHY SMÍŠENÉ OBYTNÉ			
	SO		BYDLENÍ - SMÍŠENÉ OBYTNÉ
PLOCHY BYDLENÍ			
			BYDLENÍ - V RODINNÝCH DOMECH
PLOCHY VEŘEJNÝCH PROSTRANSTVÍ			
	PV		
PLOCHY DOPRAVNÍ INFRASTRUKTURY			
	DS		SILNIČNÍ DOPRAVA
PLOCHY SMÍŠENÉ NEZASTAVĚNÉHO ÚZEMÍ			
	NK		PLOCHY SNŮ - KRAJINNÁ ZELEŇ
			Z57
PLOCHY ZMĚN ZRUŠENÉ V RÁMCÍ ZMĚNY č. 2			

HLAVNÍ VÝKRES

ZMĚNA č. 2 ÚZEMNÍHO PLÁNU MIKULOV		VÝSLEDNÝ NÁVRH	
EVIDENČNÍ ČÍSLO :	223 - 001 - 034		
ZHOTOVITEL :	URBANISTICKÉ STŘEDISKO BRNO, SPOL. S R. O.		
PROJEKTANTI :	ING. ARCH. P. DUCHÁČEK, ING. ARCH. V. CIZNEROVÁ, ING. P. VESELÝ, MGR. M. NOVOTNÝ	I.2	
POŘIZOVATEL :	MĚSTSKÝ ÚŘAD MIKULOV		
MĚŘÍTKO :	1: 5 000		
DATUM :	SRPEN 2025		

