

PLOCHY A KORIDORY S MOŽNOSTÍ VYVLASTNĚNÍ

VEŘEJNĚ PROSPĚŠNÉ STAVBY

VDT

DOPRAVNÍ A TECHNICKÁ INFRASTRUKTURA


SEZNAM VEŘEJNĚ PROSPĚŠNÝCH STAVEB

DOPRAVNÍ A TECHNICKÁ INFRASTRUKTURA


ozn.	účel VPS	k.ú.
VDT 14	stavba komunikací, technické infrastruktury a vsakovacího zařízení	Mikulov

ZM2.01

IDENTIFIKACE DÍLČÍCH ZMĚN

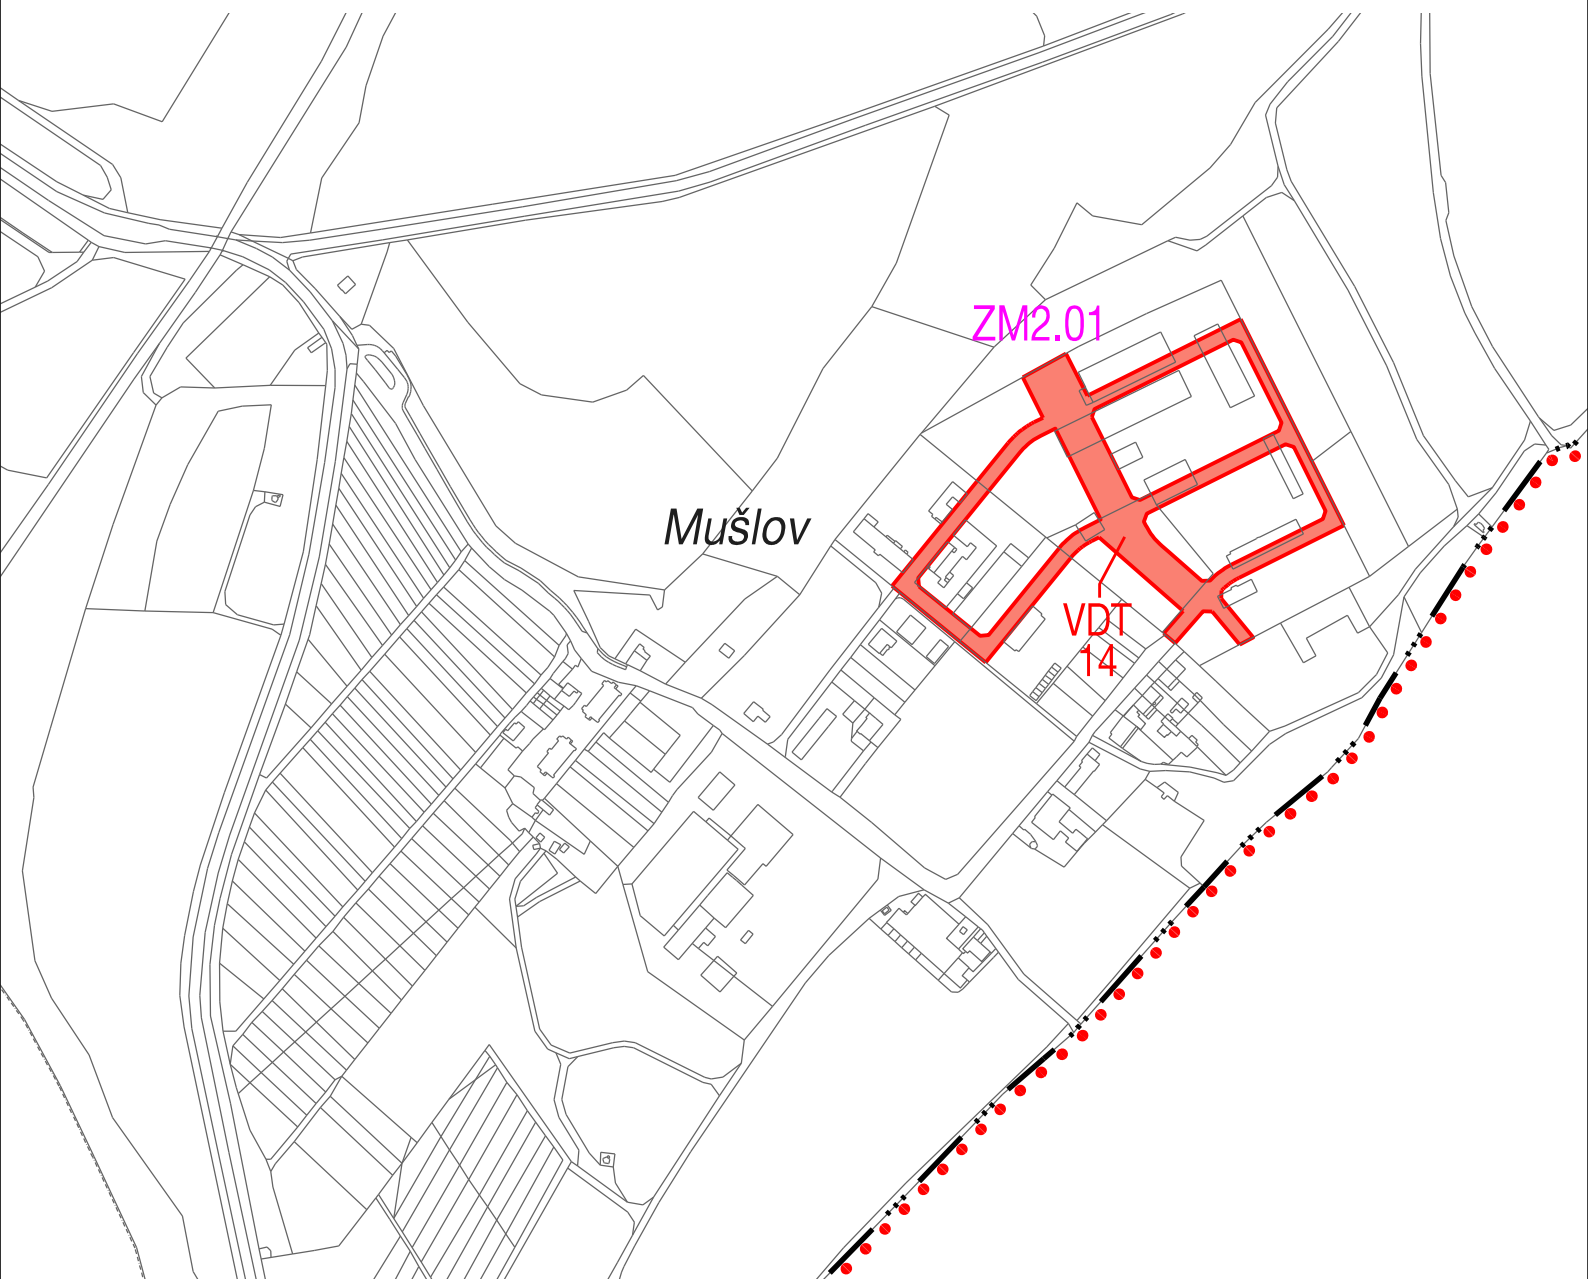

VÝKRES VEŘEJNĚ PROSPĚŠNÝCH STAVEB, OPATŘENÍ A ASANACÍ

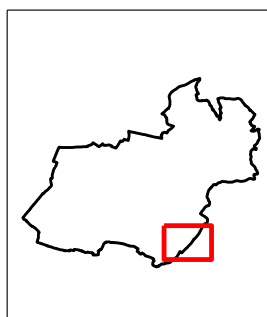

ZMĚNA č. 2 ÚZEMNÍHO PLÁNU MIKULOV		VÝSLEDNÝ NÁVRH	
EVIDENČNÍ ČÍSLO :	223 - 001 - 034		
ZHOTOVITEL :	URBANISTICKÉ STŘEDISKO BRNO, SPOL. S R. O.		
PROJEKTANTI :	ING. ARCH. P. DUCHÁČEK, ING. ARCH. V. CIZNEROVÁ, ING. P. VESELÝ, MGR. M. NOVOTNÝ		
POŘIZOVATEL :	MĚSTSKÝ ÚŘAD MIKULOV		I.3
MĚŘÍTKO :	1: 5 000		
DATUM :	SRPEN 2025		