


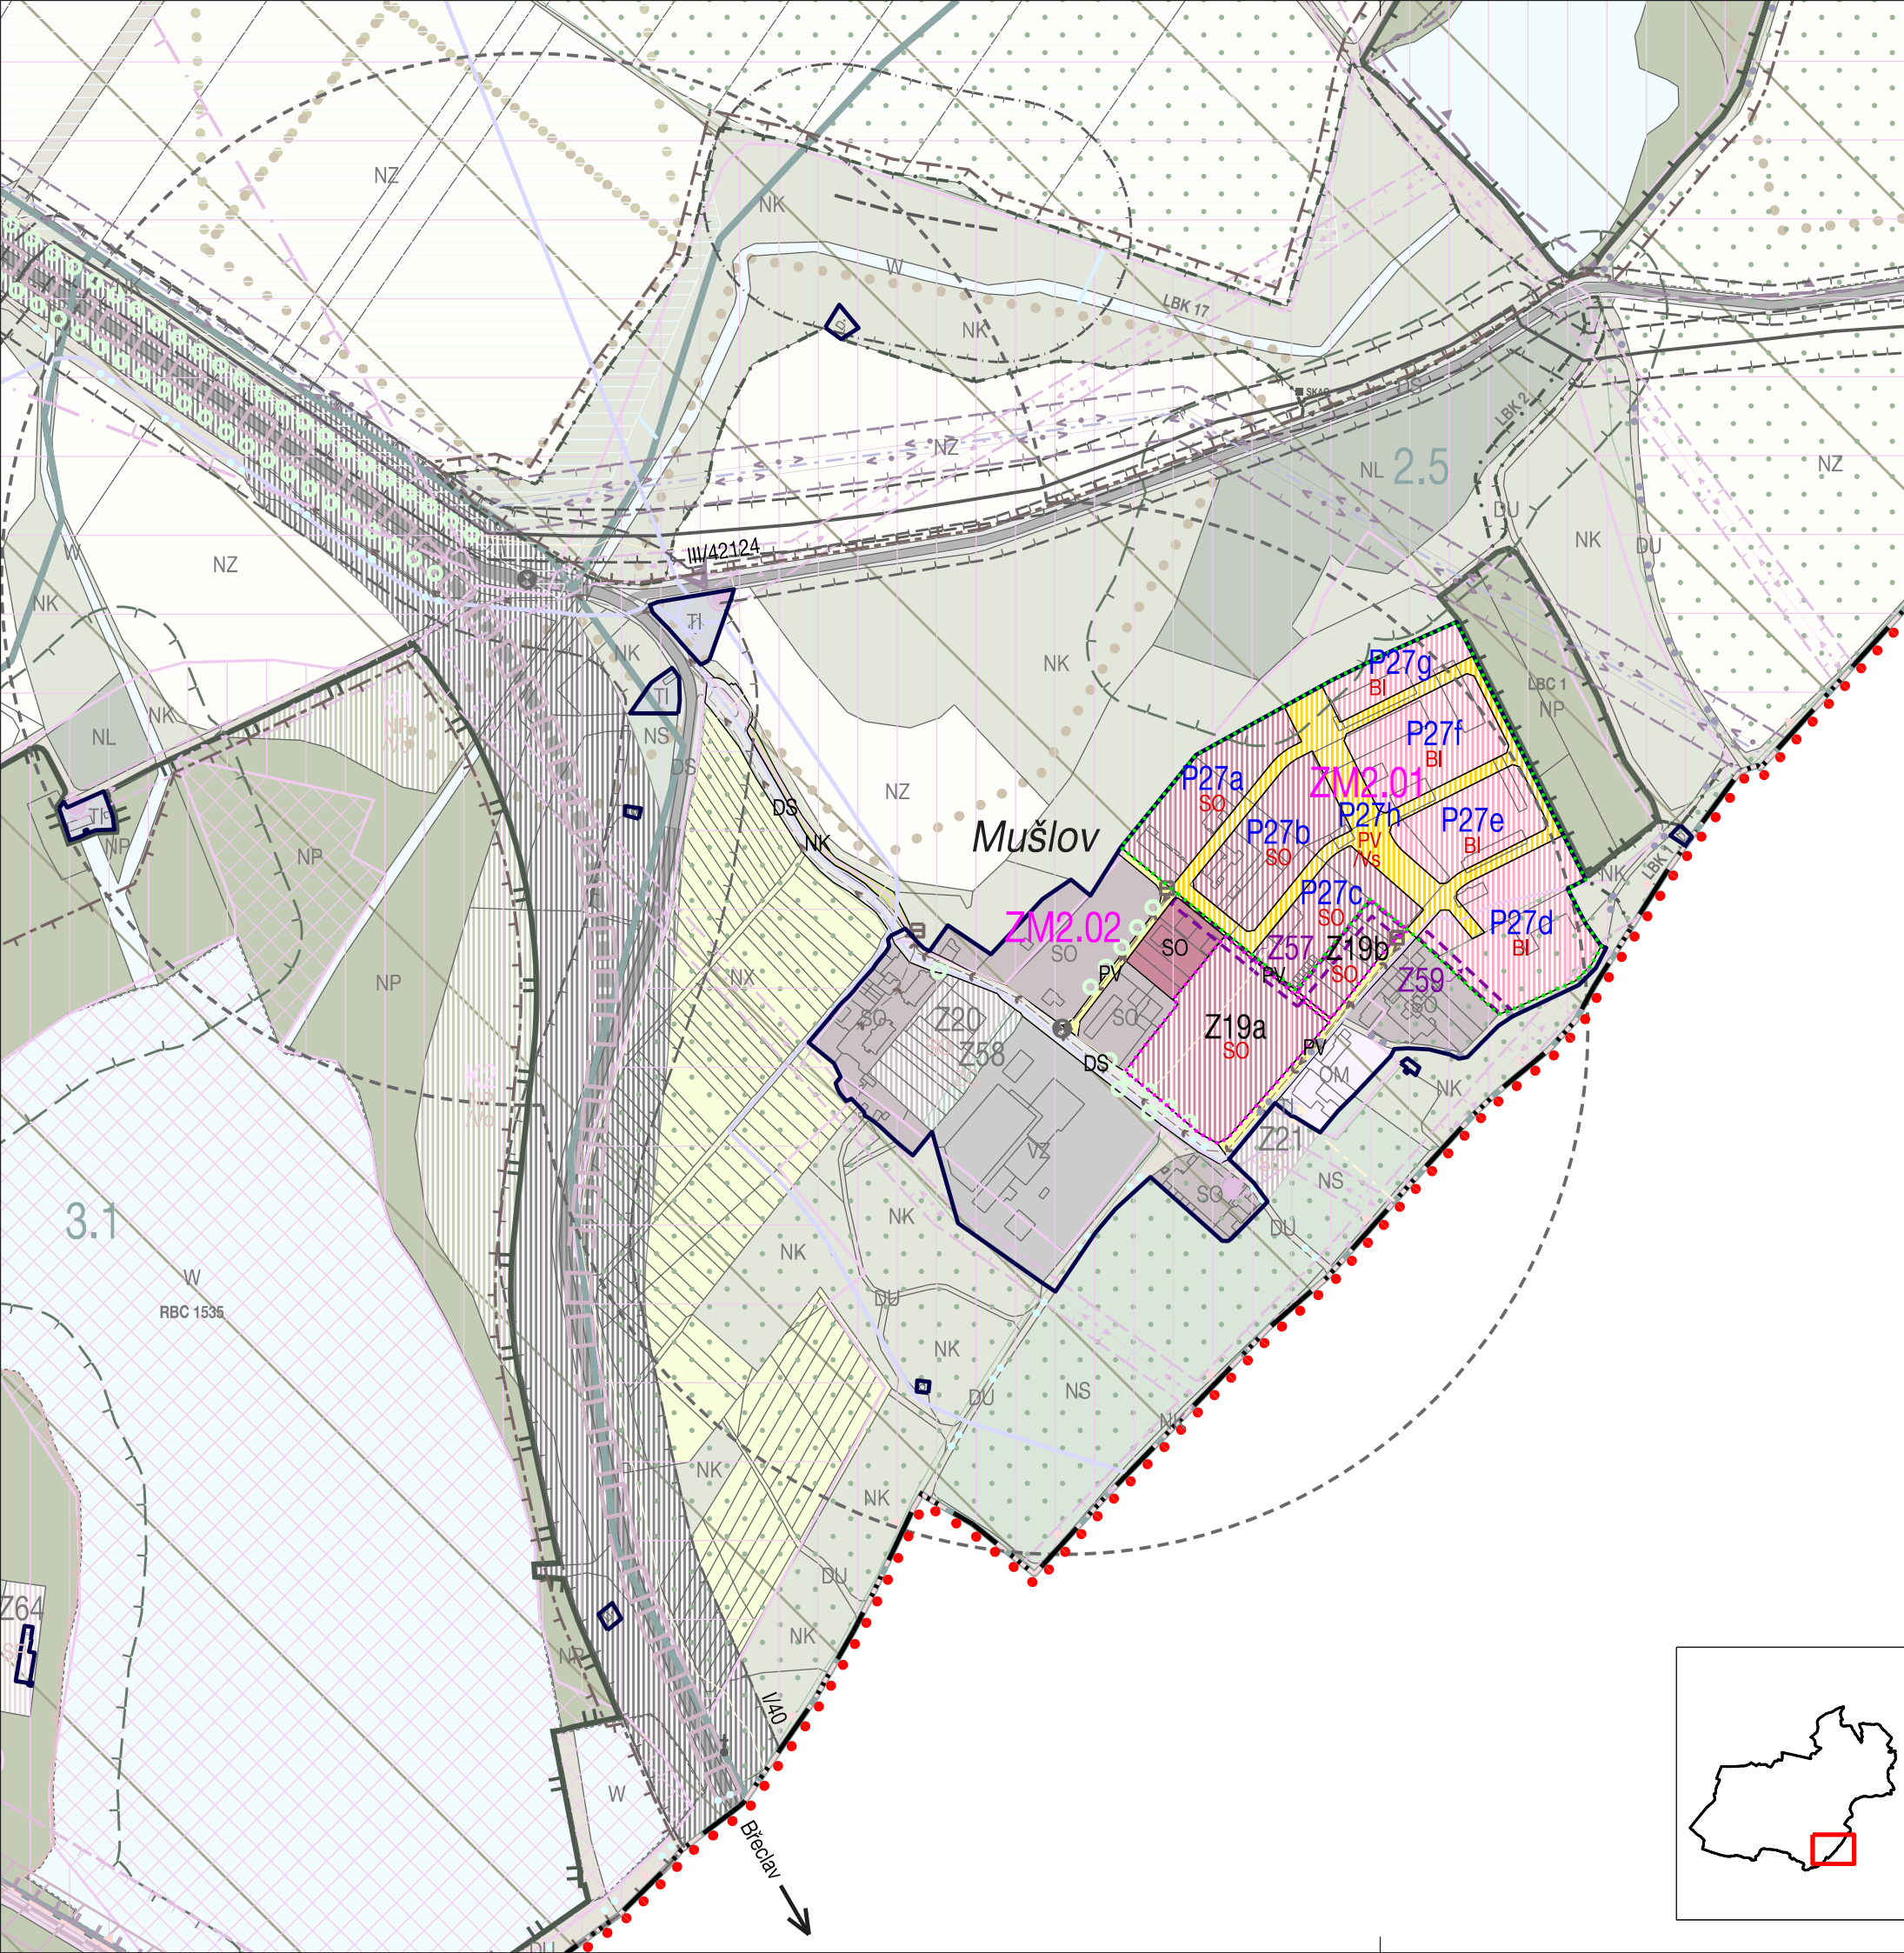

HRANICE		IDENTIFIKACE	
	hranice řešeného území	ZM2.01	identifikace dílčích změn
	hranice katastrálních území	Z19a	zastavitelné plochy
	zastavěné území	P27a	plochy přestavby

URBANISTICKÁ KONCEPCE + KONCEPCE USPOŘADÁNÍ KRAJINY

PLOCHY S ROZDÍLNÝM ZPŮSOBEM VYUŽITÍ

STABILIZOVANÉ PLOCHY	PLOCHY ZMĚN	hranice ploch s rozdílným způsobem využití
----------------------	-------------	--

PLOCHY SMÍŠENÉ OBYTNÉ

SO	SO	BYDLENÍ - SMÍŠENÉ OBYTNÉ
---------------	---------------	--------------------------

PLOCHY BYDLENÍ

	BI	BYDLENÍ - V RODINNÝCH DOMECH
-------------	---------------	------------------------------

PLOCHY VEŘEJNÝCH PROSTRANSTVÍ

PV	PV	
---------------	---------------	--

PLOCHY DOPRAVNÍ INFRASTRUKTURY

DS		SILNIČNÍ DOPRAVA
---------------	--	------------------

PLOCHY SMÍŠENÉ NEZASTAVĚNÉHO ÚZEMÍ

NK		PLOCHY SNŮ - KRAJINNÁ ZELEŇ
---------------	--	-----------------------------

VEŘEJNĚ PROSPĚŠNÉ STAVBY


	/Vs	veřejně prospěšné stavby
-------------	----------------	--------------------------

	Z57	PLOCHY ZMĚN ZRUŠENÉ V RÁMCÍ ZMĚNY č. 2
-------------	----------------	--

Neměnný současný stav je zobrazen v potlačených barvách. Pro jevy, které se nemění změnou č. 2, platí legenda koordinačního výkresu z platného ÚP Mikulov.

Celé správní území je zájmovým územím Ministerstva obrany z hlediska povolování vyjmenovaných druhů staveb.

KOORDINAČNÍ VÝKRES

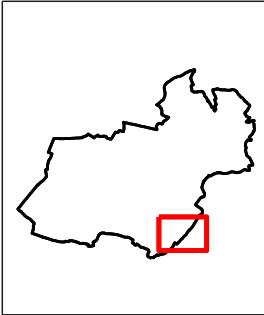

ZMĚNA č. 2 ÚZEMNÍHO PLÁNU MIKULOV		VÝSLEDNÝ NÁVRH	
EVIDENČNÍ ČÍSLO :	223 - 001 - 034		
ZHOTOVITEL :	URBANISTICKÉ STŘEDISKO BRNO, SPOL. S R. O.		
PROJEKTANTI :	ING. ARCH. P. DUCHÁČEK, ING. ARCH. V. CIZNEROVÁ, ING. P. VESELÝ, MGR. M. NOVOTNÝ	II.1	
POŘIZOVATEL :	MĚSTSKÝ ÚŘAD MIKULOV		
MĚŘÍTKO :	1:5 000		
DATUM :	SRPEN 2025		