


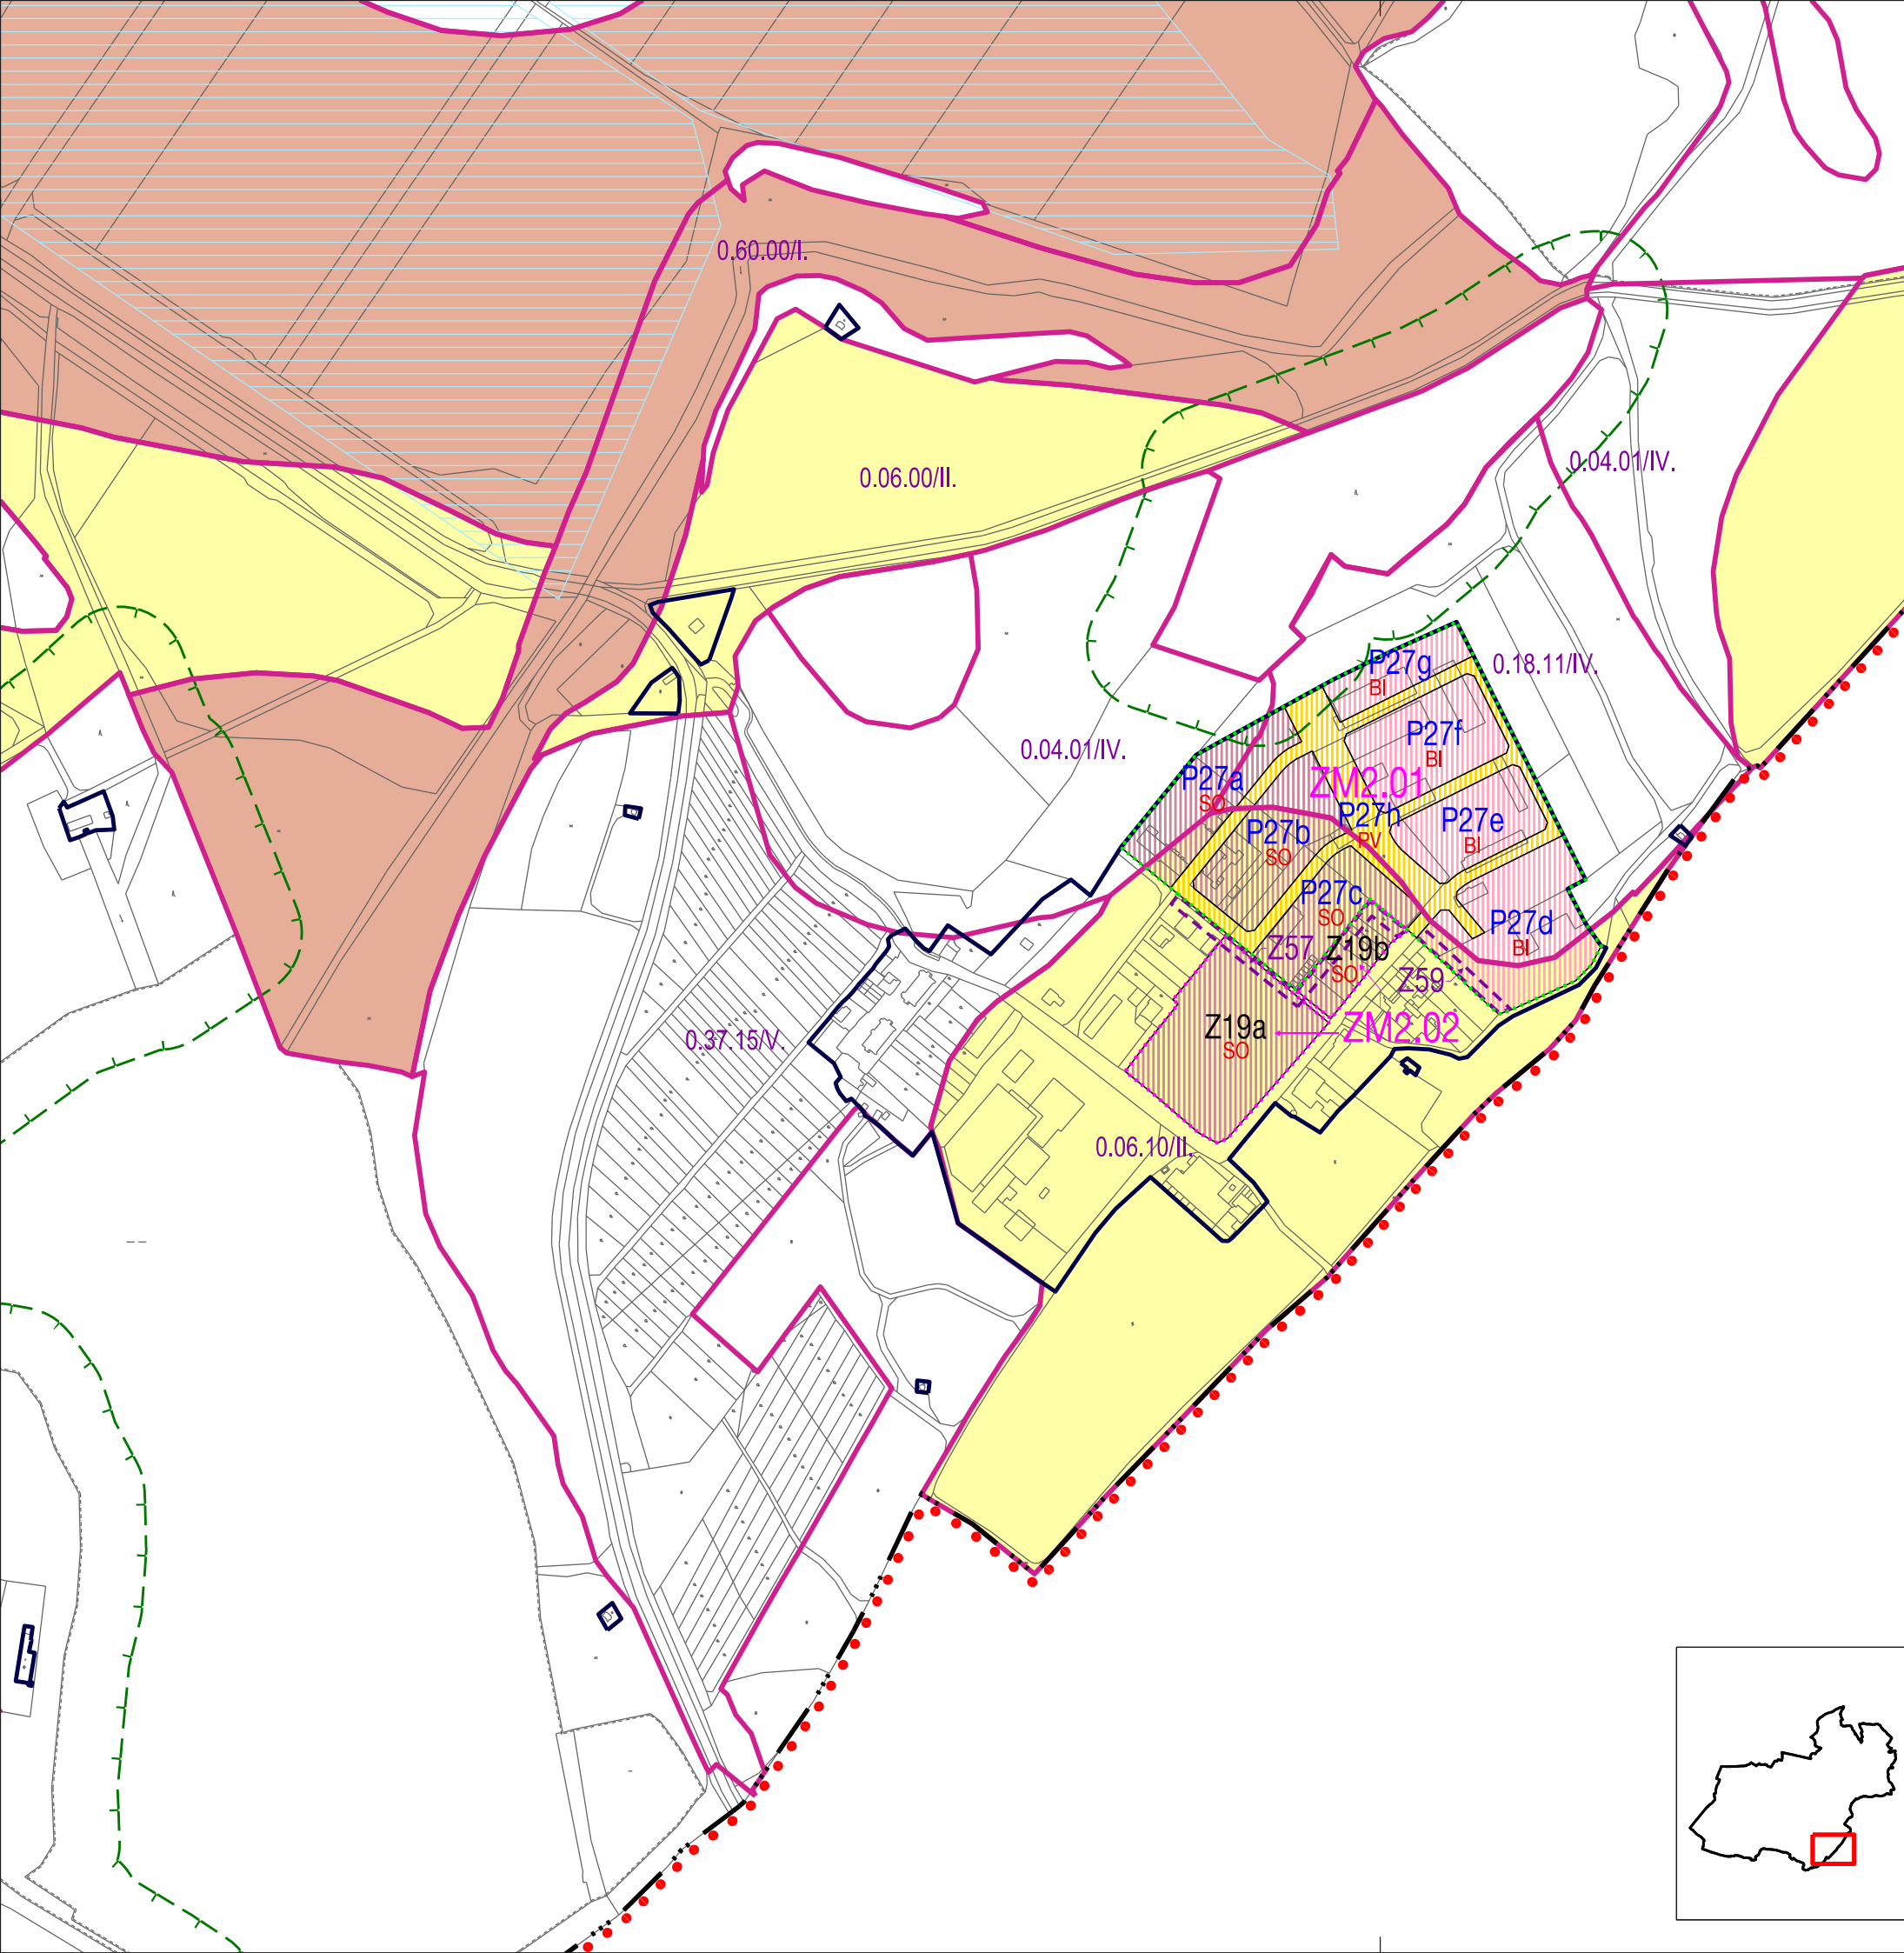

HRANICE		IDENTIFIKACE	
	hranice řešeného území	ZM2.01	identifikace dílčích změn
	hranice katastrálních území	Z19a	zastavitelné plochy
	zastavěné území	P27a	plochy přestavby

PLOCHY S ROZDÍLNÝM ZPŮSOBEM VYUŽITÍ	
PLOCHY ZMĚN	hranice ploch s rozdílným způsobem využití

PLOCHY SMÍŠENÉ OBYTNÉ	
SO	BYDLENÍ - SMÍŠENÉ OBYTNÉ


PLOCHY BYDLENÍ	
BI	BYDLENÍ - V RODINNÝCH DOMECH

PLOCHY VEŘEJNÝCH PROSTRANSTVÍ	
PV	

Z57	PLOCHY ZMĚN ZRUŠENÉ V RÁMCI ZMĚNY č. 2
----------------------------	--

ZPF, PUPFL	
	hranice BPEJ
0.04.01/IV.	kód BPEJ / třída ochrany
	I. třída ochrany
	II. třída ochrany
	pásma 50 m od okraje lesa
	melliorace

VÝKRES PŘEDPOKLÁDANÝCH ZÁBORŮ
PŮDNÍHO FONDU

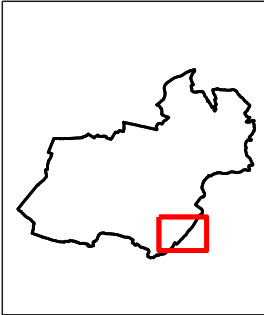

ZMĚNA č. 2 ÚZEMNÍHO PLÁNU MIKULOV		VÝSLEDNÝ NÁVRH	
EVIDENČNÍ ČÍSLO :	223 - 001 - 034		
ZHOTOVITEL :	URBANISTICKÉ STŘEDISKO BRNO, SPOL. S R. O.		
PROJEKTANTI :	ING. ARCH. P. DUCHÁČEK, ING. ARCH. V. CIZNEROVÁ, ING. P. VESELÝ, MGR. M. NOVOTNÝ		
POŘIZOVATEL :	MĚSTSKÝ ÚŘAD MIKULOV		
MĚŘÍTKO :	1: 5 000		
DATUM :	SRPEN 2025	II.2	