


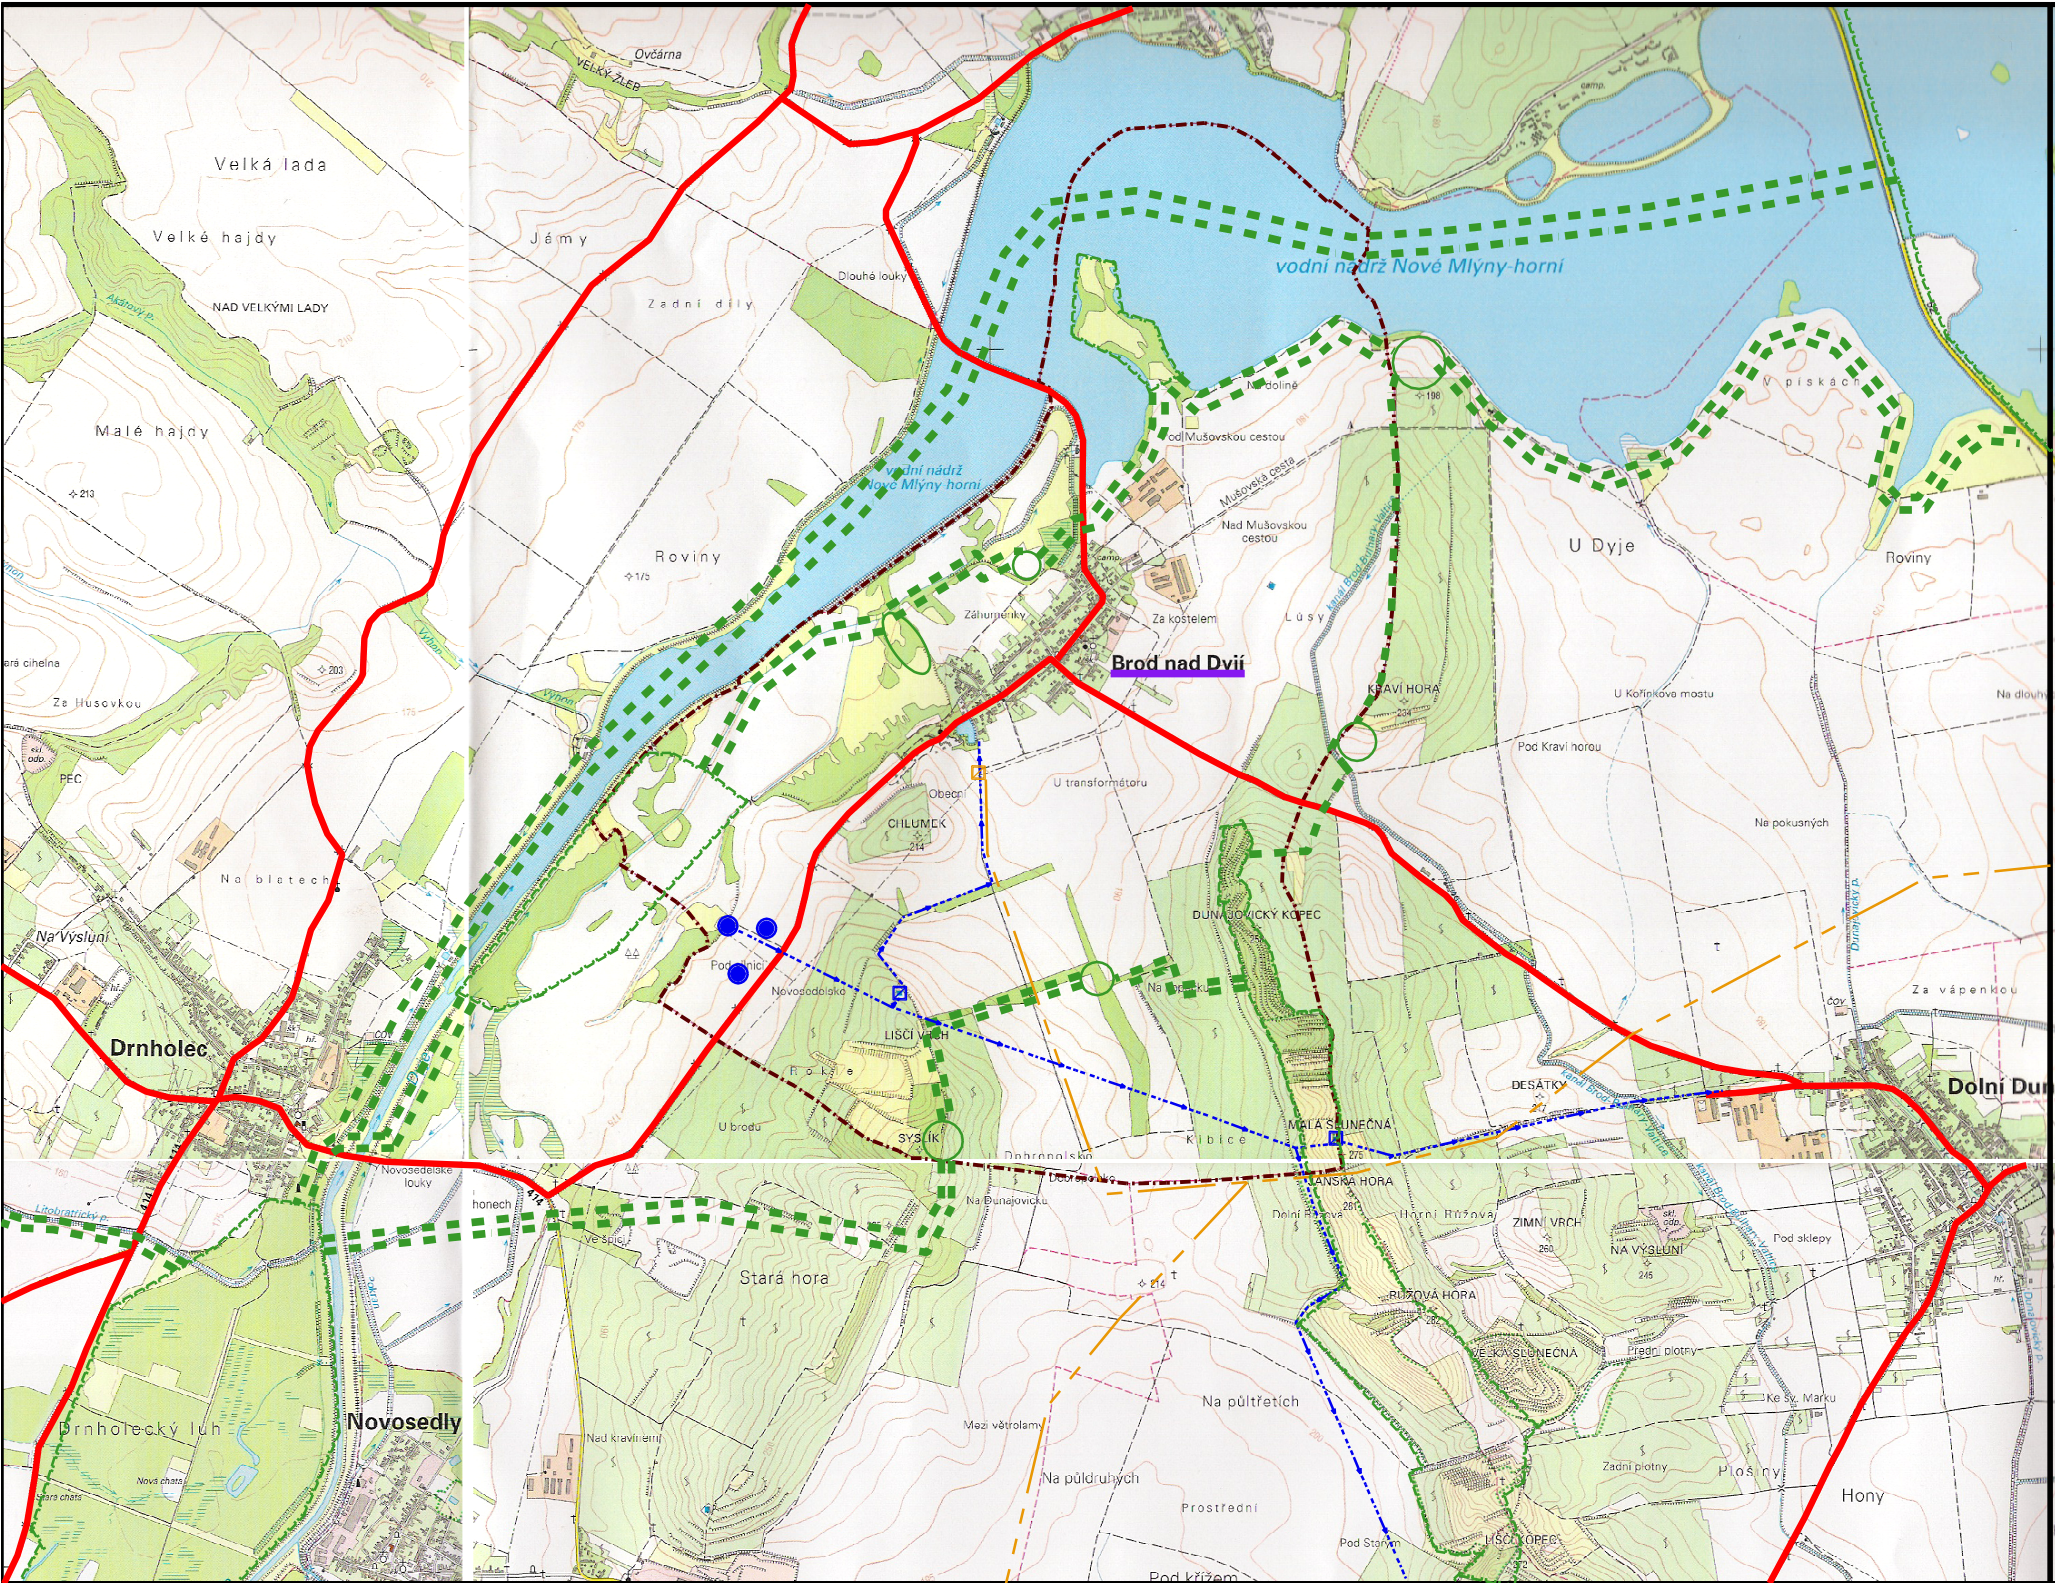

BROD NAD DYJÍ

ÚZEMNÍ PLÁN - ODŮVODNĚNÍ

LEGENDA:	
	HRANICE SPRÁVNÍHO ÚZEMÍ OBCE
	ŘEŠENÁ OBEC
	KRAJSKÉ SILNICE - STAV
	VODOVOD - STAV
	VODNÍ ZDROJ - STAV
	VODOJEM - STAV
	PLYNOVOD VTL - STAV
	REGULAČNÍ STANICE VTU/STL - STAV
	BIOKORIDOR NADREGIONÁLNÍ
	BIOCENTRUM REGIONÁLNÍ
	BIOKORIDOR LOKÁLNÍ
	BIOCENTRUM LOKÁLNÍ

ŠIRŠÍ VZTAHY		1:25 000
POŘIZOVATEL:	MĚSTSKÝ ÚŘAD MIKULOV	01
ZPRACOVATEL:	STUDIO REGION, ING. MIROSLAV SAPÍK ZELNÁ 13, BRNO, IČ: 724 01 681	
VEDOUCÍ PROJEKTANT:	ING. ARCH. MILOSLAV SOHR, Ph.D.	
FÁZE: UPRAVENÝ NÁVRH		
DATUM:	LEDEN 2012	