


# DRNHOLEC

## územní plán obce změna č.6

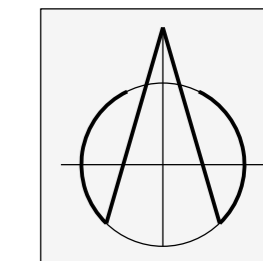


Přehled dílčích změn Změny č.6 ÚPO Drnholec:  
6.1 Bv - Návrh plochy bydlení venkovského typu  
6.2 Rv - Vinné sklepy  
6.3 Rt - Návrh plochy tělovýchovy a sportu  
6.4 Rt - Návrh plochy tělovýchovy a sportu  
6.5 So - Návrh plochy smíšené obytné

### VÝKRES ZÁKLADNÍHO ČLENĚNÍ

1 : 5 000

Pořizovatel : Městský úřad Mikulov, odbor stavební a životního prostředí Projektant : AR projekt, s.r.o., Hviezdoslavova 29, 627 00 Brno Datum zpracování : 02/2015		 projekt, s.r.o.
Vedoucí projektant : Ing. arch. Milan Hučík	Vypracovali : Ing. arch. Milan Hučík Ing. Michaela Kolibová	

ZÁZNAM O ÚČINNOSTI ZMĚNY Č. 6 ÚZEMNÍHO PLÁNU OBCE DRNHOLEC	
Správní orgán, který zněnu č.6 ÚPO vydal: Zastupitelstvo městyse Drnholec	
Datum nabytí účinnosti:	
Pořizovatel : Městský úřad Mikulov, odbor stavební a životního prostředí Jméno a příjmení oprávněné osoby pořizovatele: Irena Procházková Funkce: odborný zaměstnanec ÚÚP	Razítko
Podpis:	

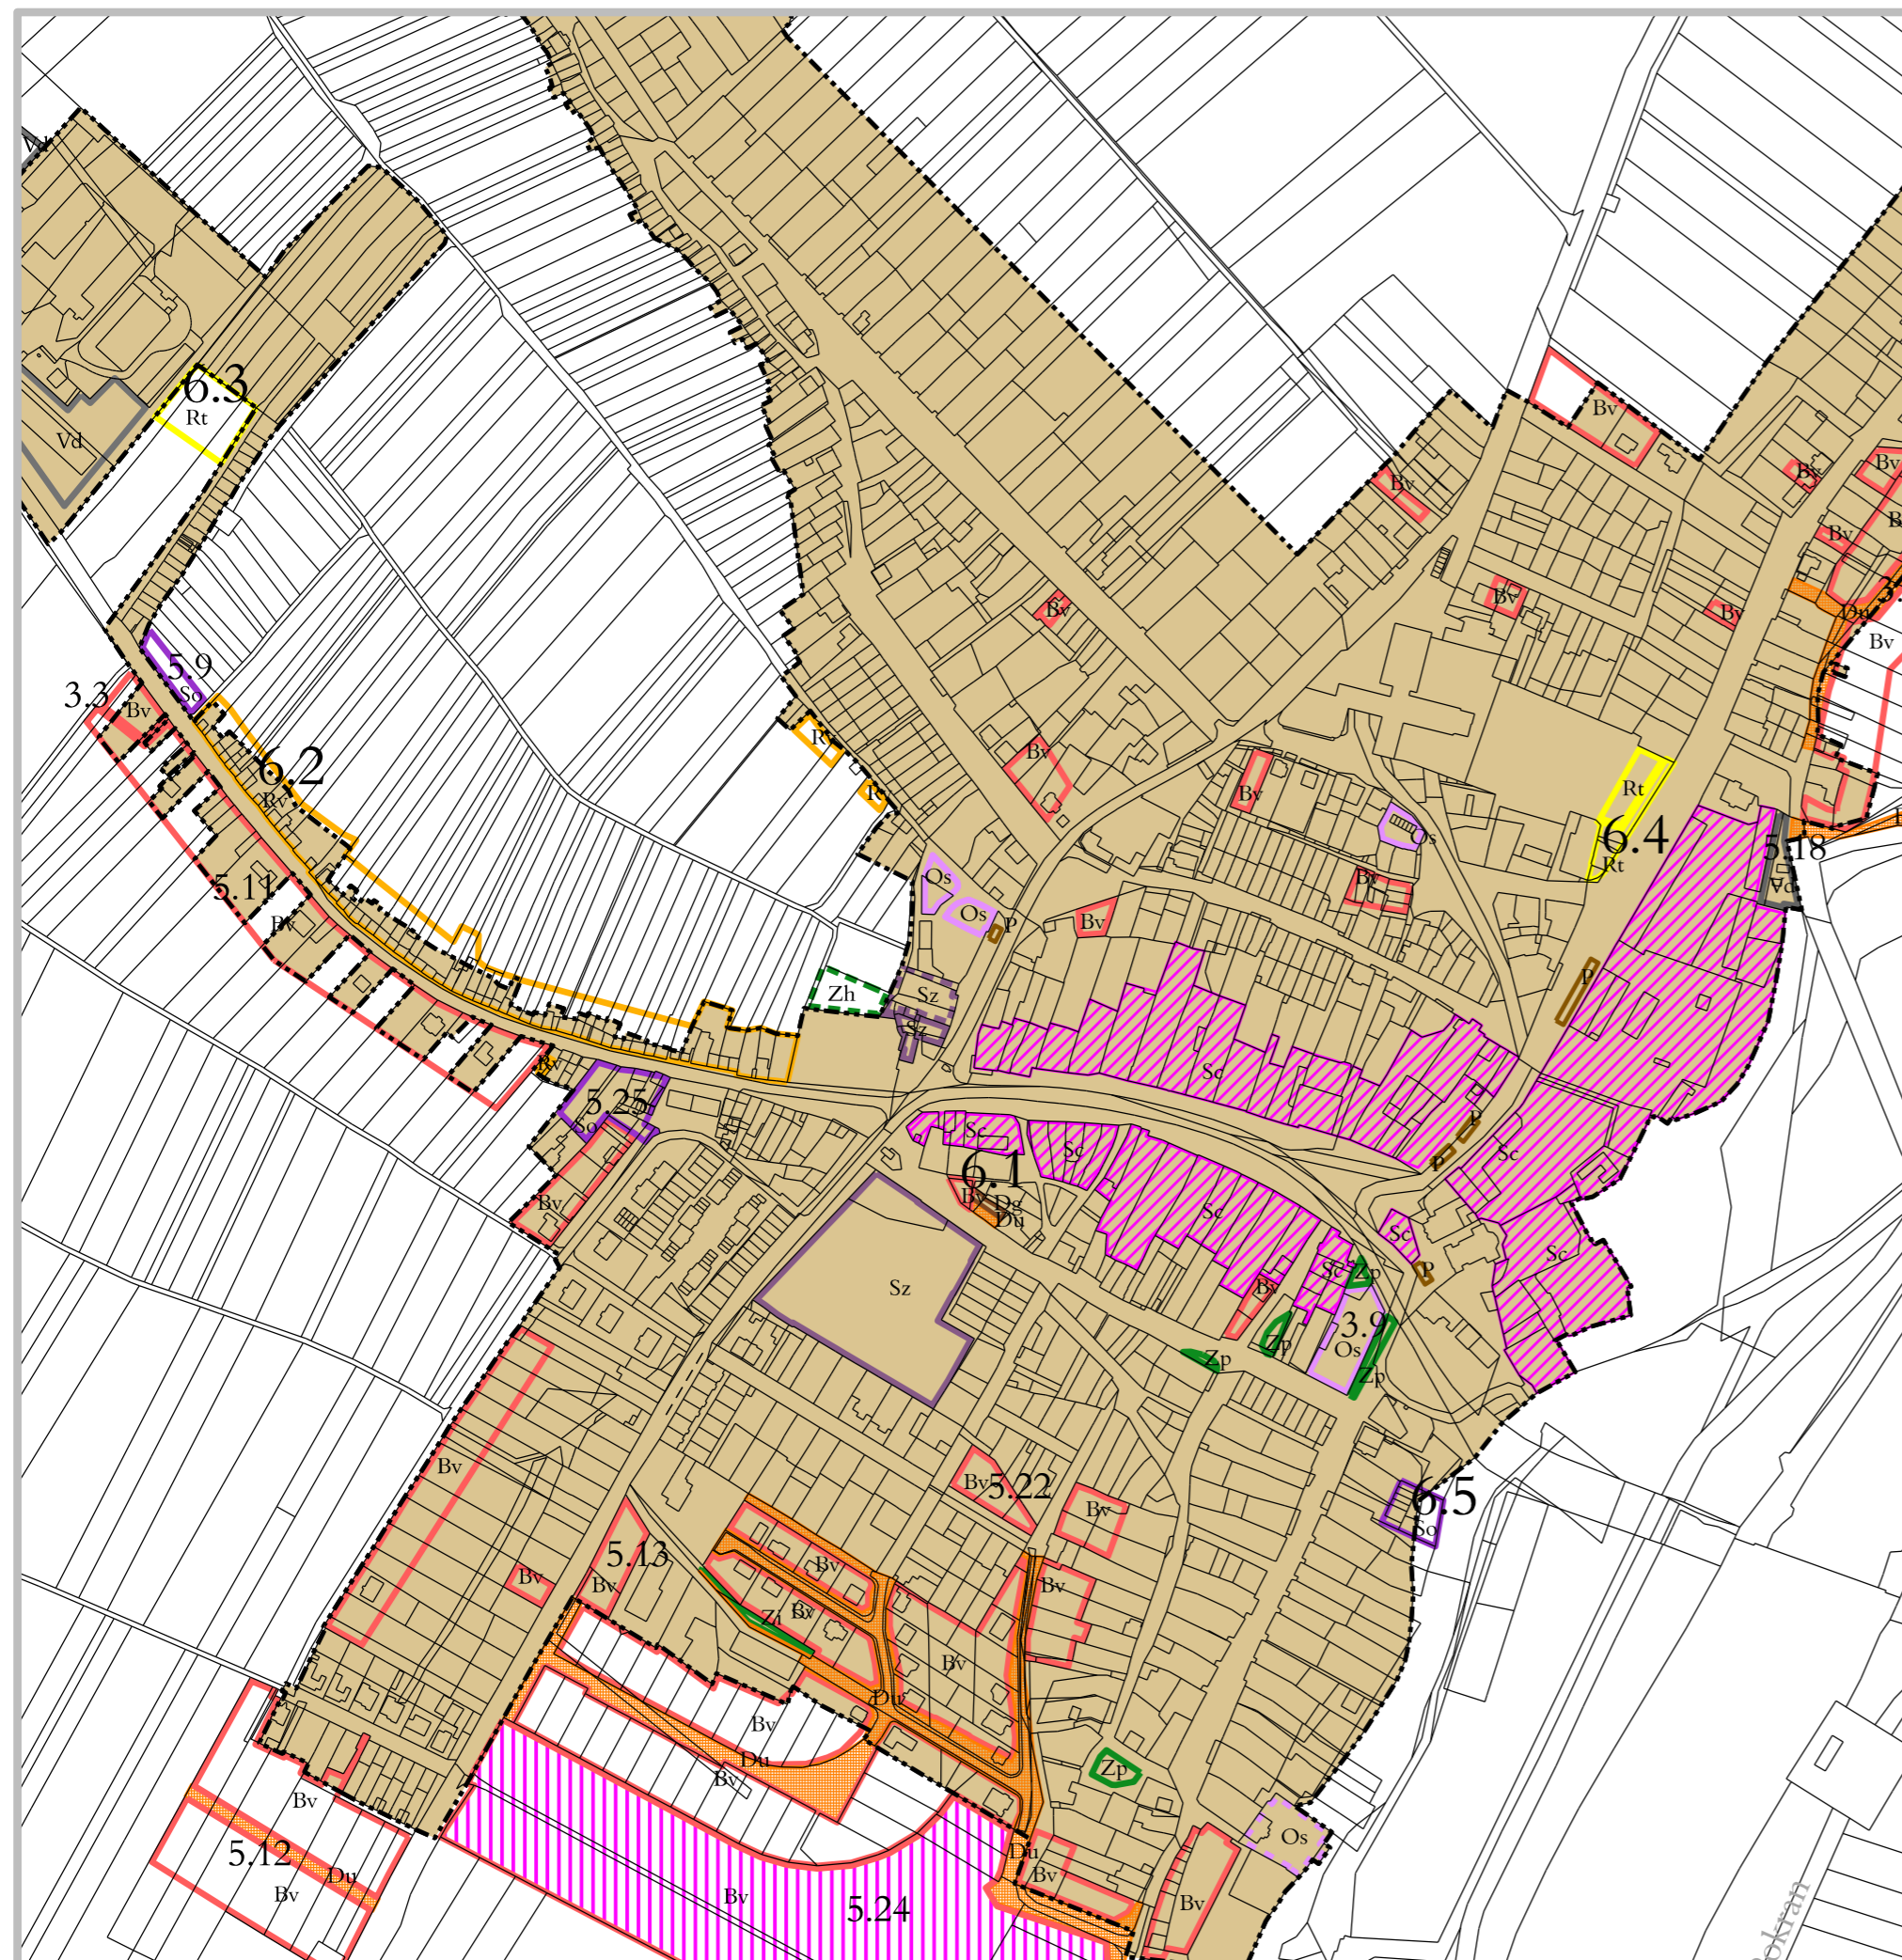

zastavěné území vymezené k 05.05. 2014

#### ZASTAVITELNÉ PLOCHY A PLOCHY PŘESTAVBY

- ÚZEMÍ BYDLENÍ**  
Bv bydlení venkovského typu (obyt. budovy s užitkovými zahradami a vedl. stavbami, obchody, hospody a nerušící řemeslné provozy)
- OBČANSKÁ VYBAVENOST**  
Os obchody a služby, stravování, zdravotnictví, správa
- VÝROBNÍ ÚZEMÍ**  
Vd drobná výroba ne příliš obtěžující okolí, výrobní služby
- SMÍŠENÁ ŽIVNOSTENSKÁ ZÓNA**  
Sz výrobní a nevyr. provozy, velko a maloobchod, sklady, bydlení  
Sc smíšená centrální zóna (obyt. zástavba s doporuč. rozvojem obč. vybavenosti)  
So plochy smíšené obytné
- ÚZEMÍ REKREACE A SPORTOVNÍ PLOCHY**  
Rt plochy tělovýchovy a sportu  
Rv vinné sklepy
- ÚZEMÍ A PLOCHY ZELENĚ**  
Zp parky  
Zi zezeň izolační
- PLOCHY DOPRAVNÍ A TECHNICKÉ VYBAVENOSTI**  
Du uliční prostory (v zast. území obce)  
Dk komunikační prostory (mimo zast. území obce)  
P parkoviště  
Dg plochy dopravy-hromadné a řadové garáže

#### ÚZEMNÍ REZERVY

- OBČANSKÁ VYBAVENOST**  
Os obchody a služby, stravování, zdravotnictví, správa
- SMÍŠENÁ ŽIVNOSTENSKÁ ZÓNA**  
Sz výrobní a nevyr. provozy, velko a maloobchod, sklady, bydlení
- ÚZEMÍ A PLOCHY ZELENĚ**  
Zh hřbitovy

#### DALŠÍ ÚDAJE

- označení změn č.6 ÚPO
- označení dílčích změn ÚPO
- plochy k prověření územní studii
- hranice řešeného území