



# DRNHOLEC

## územní plán obce odůvodnění změny č.6

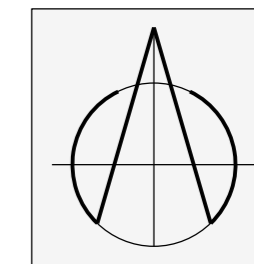

Přehled dílčích změn Změny č.6 ÚPO Drnholec:  
6.1 Bv - Návrh plochy bydlení venkovského typu  
6.2 So - Návrh plochy smíšené obytné  
6.3 Rt - Návrh plochy tělovýchovy a sportu  
6.4 Rt - Návrh plochy tělovýchovy a sportu  
6.5 So - Návrh plochy smíšené obytné

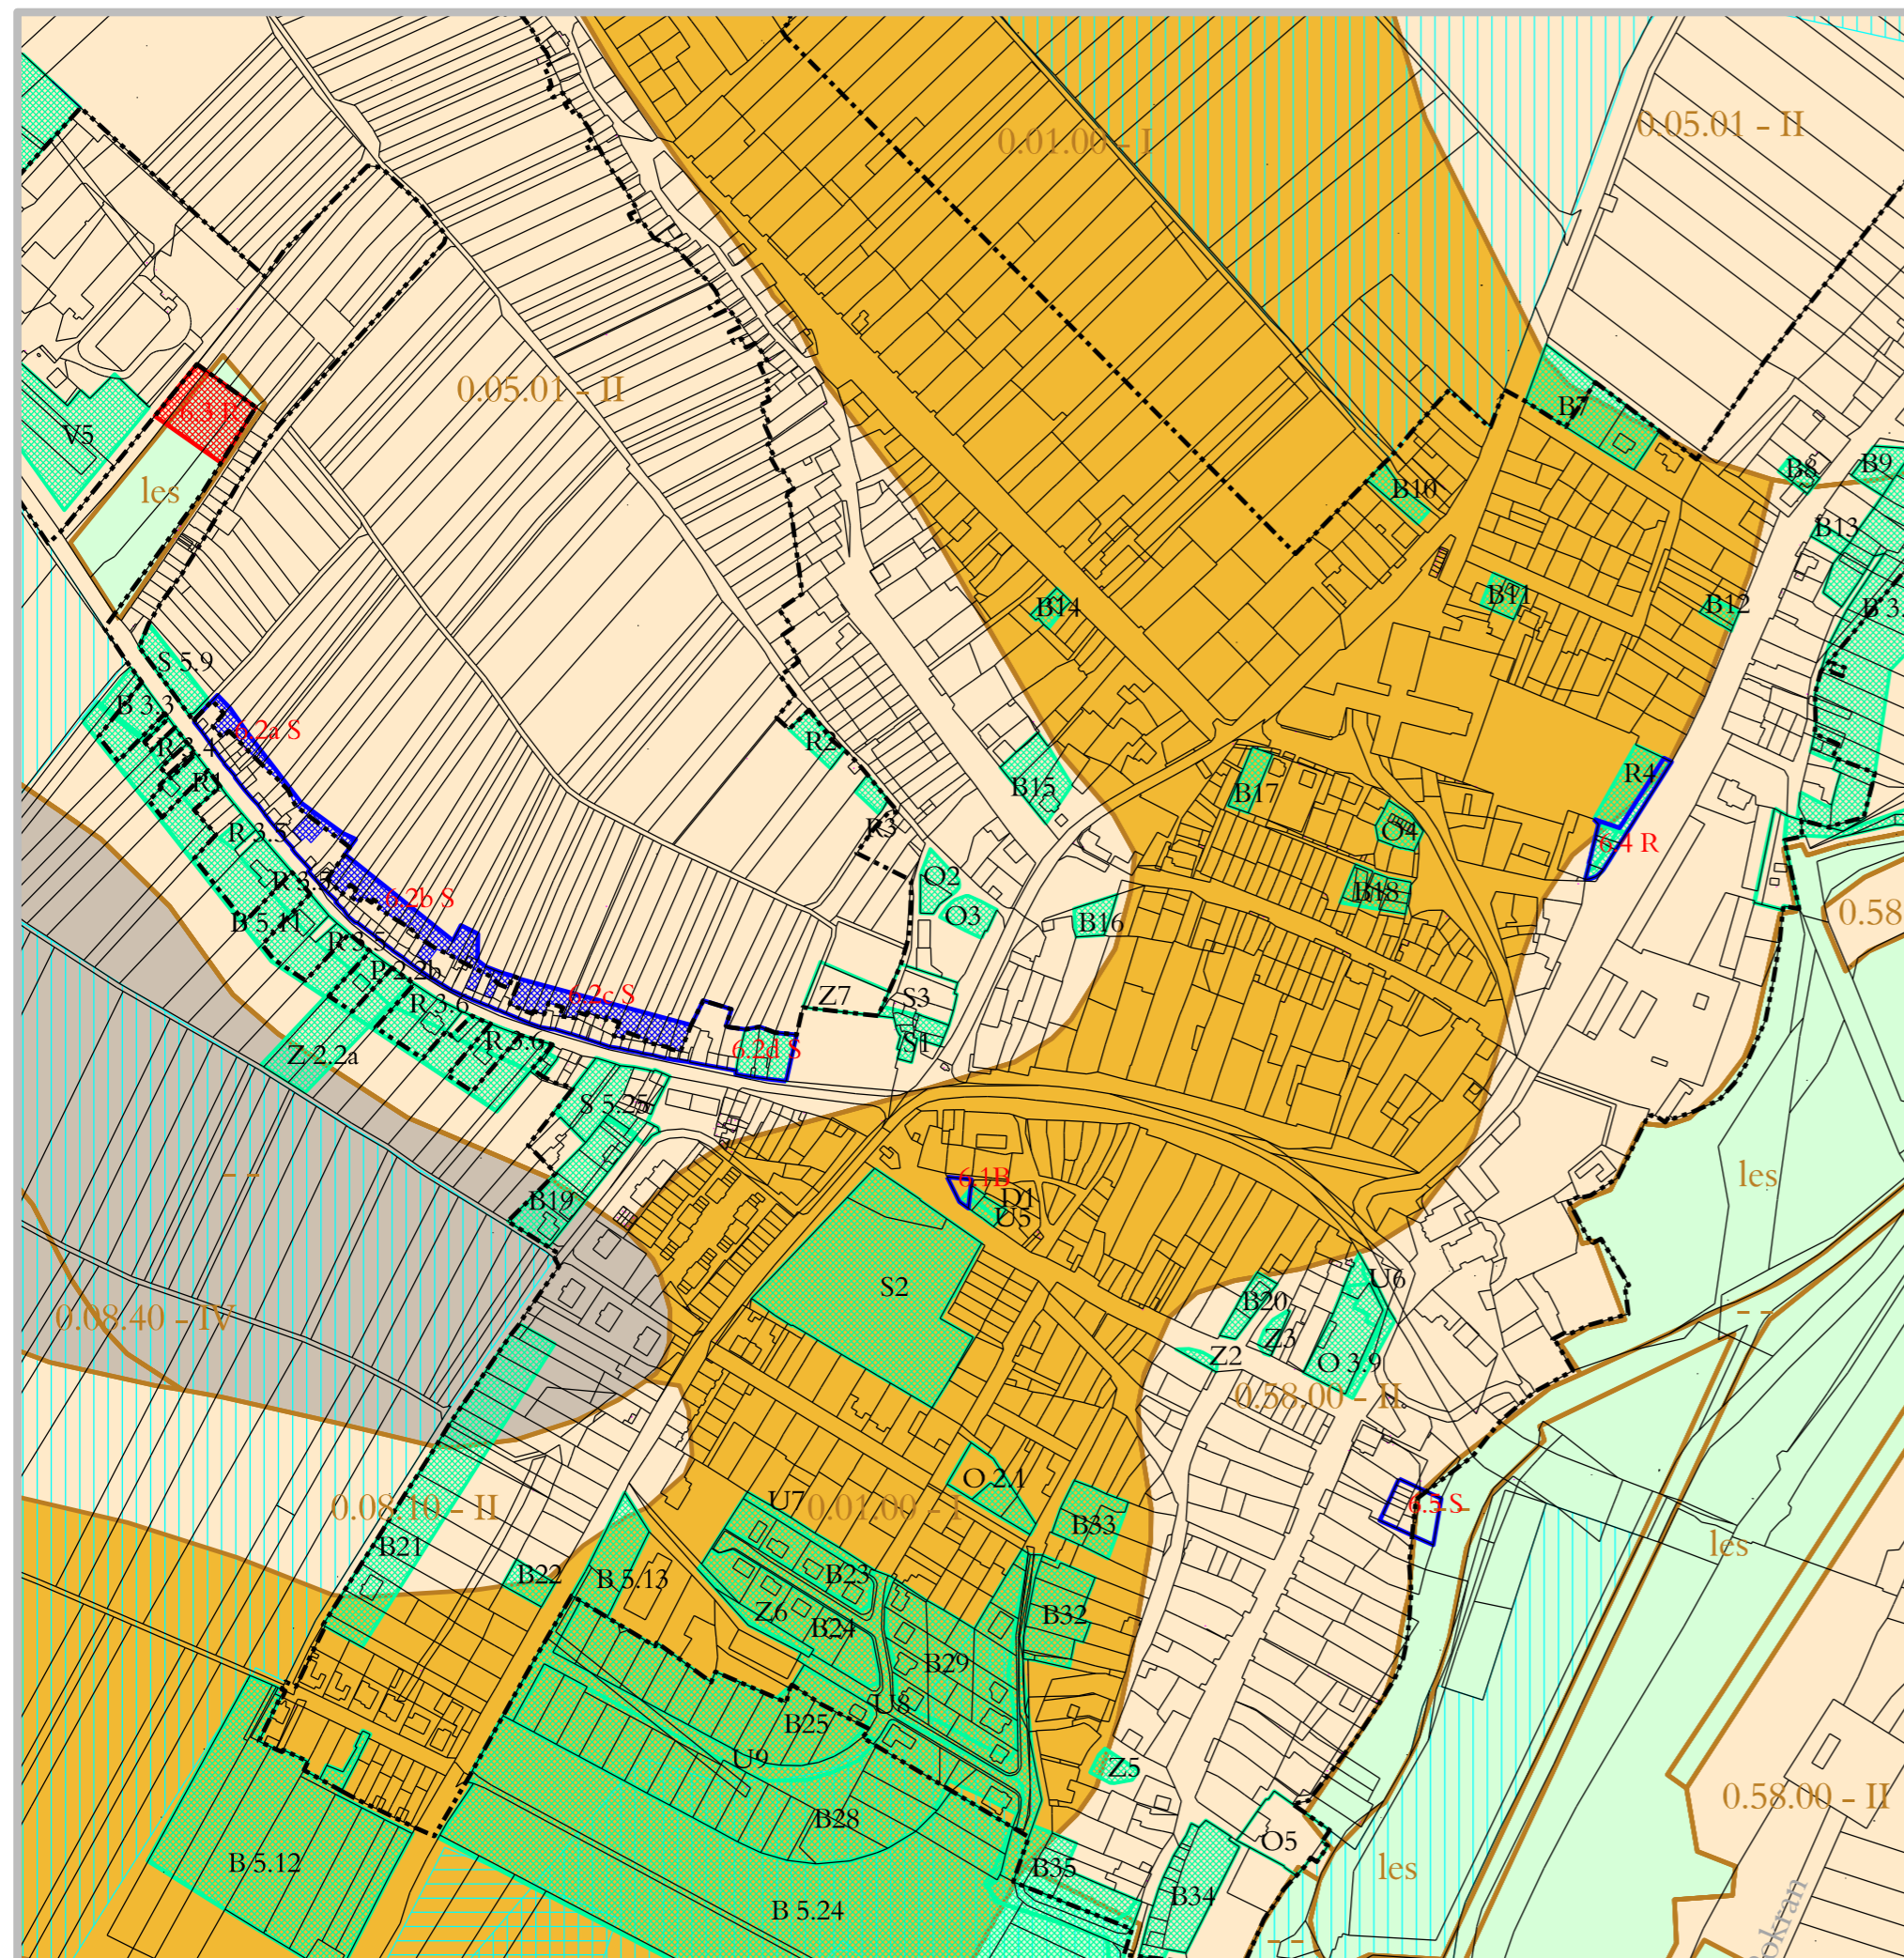

- ZÁBORY ZPF SCHVÁLENÉ V PLATNÉM ÚPO PO ZMĚNĚ Č.5**
- označení záboru:  
B - bydlení  
O - občanská vybavenost  
S - smíšená zóna  
V - výrobní plochy  
R - rekreace a sport  
U - uliční prostory  
D - doprava (garáže)  
Z - zeleň
- územní rezervy Z - zeleň S - smíšená zóna O - občanská vybavenost
- HRANICE DÍLČÍCH ZMĚN č. 6**
- ZÁBORY ZPF NAVRHOVANÉ ZMĚNOU č.6 ÚPO**
- označení záboru:  
B - bydlení  
S - smíšené plochy  
R - tělovýchova, sport
- ZÁBORY PUPFL NAVRHOVANÉ ZMĚNOU č.6 ÚPO**
- označení záboru:  
R - tělovýchova, sport
- INFORMATIVNÍ ÚDAJE**
- I. třída ochrany ZPF
  - II. třída ochrany ZPF
  - III. třída ochrany ZPF
  - IV. třída ochrany ZPF
  - V. třída ochrany ZPF
  - nezemědělská půda
  - hranice BPEJ
  - 0.05.01 II bonitní půdně ekologická jednotka (BPEJ) třída ochrany zemědělského půdního fondu
  - plochy zavlažované
  - plochy odvodňované
  - hranice zastavěného území dle zák. č. 183/2006 Sb., v platném znění k 05.05. 2014
  - hranice řešeného území

### ZÁBOR ZEMĚDĚLSKÉHO PŮDNÍHO FONDU (ZEMĚDĚLSKÁ PŘÍLOHA)

1 : 5 000

Pořizovatel : Městský úřad Mikulov, odbor stavební a životního prostředí  
Projektant : AR projekt, s.r.o., Hviezdoslavova 1183/29, 627 00 Brno  
Datum zpracování : 02/2015

AR  
projekt, s.r.o.

Vedoucí projektant :  
Ing. arch. Milan Hučík

Vypracovali : Ing. arch. Milan Hučík  
Ing. Michaela Kolibová

7