



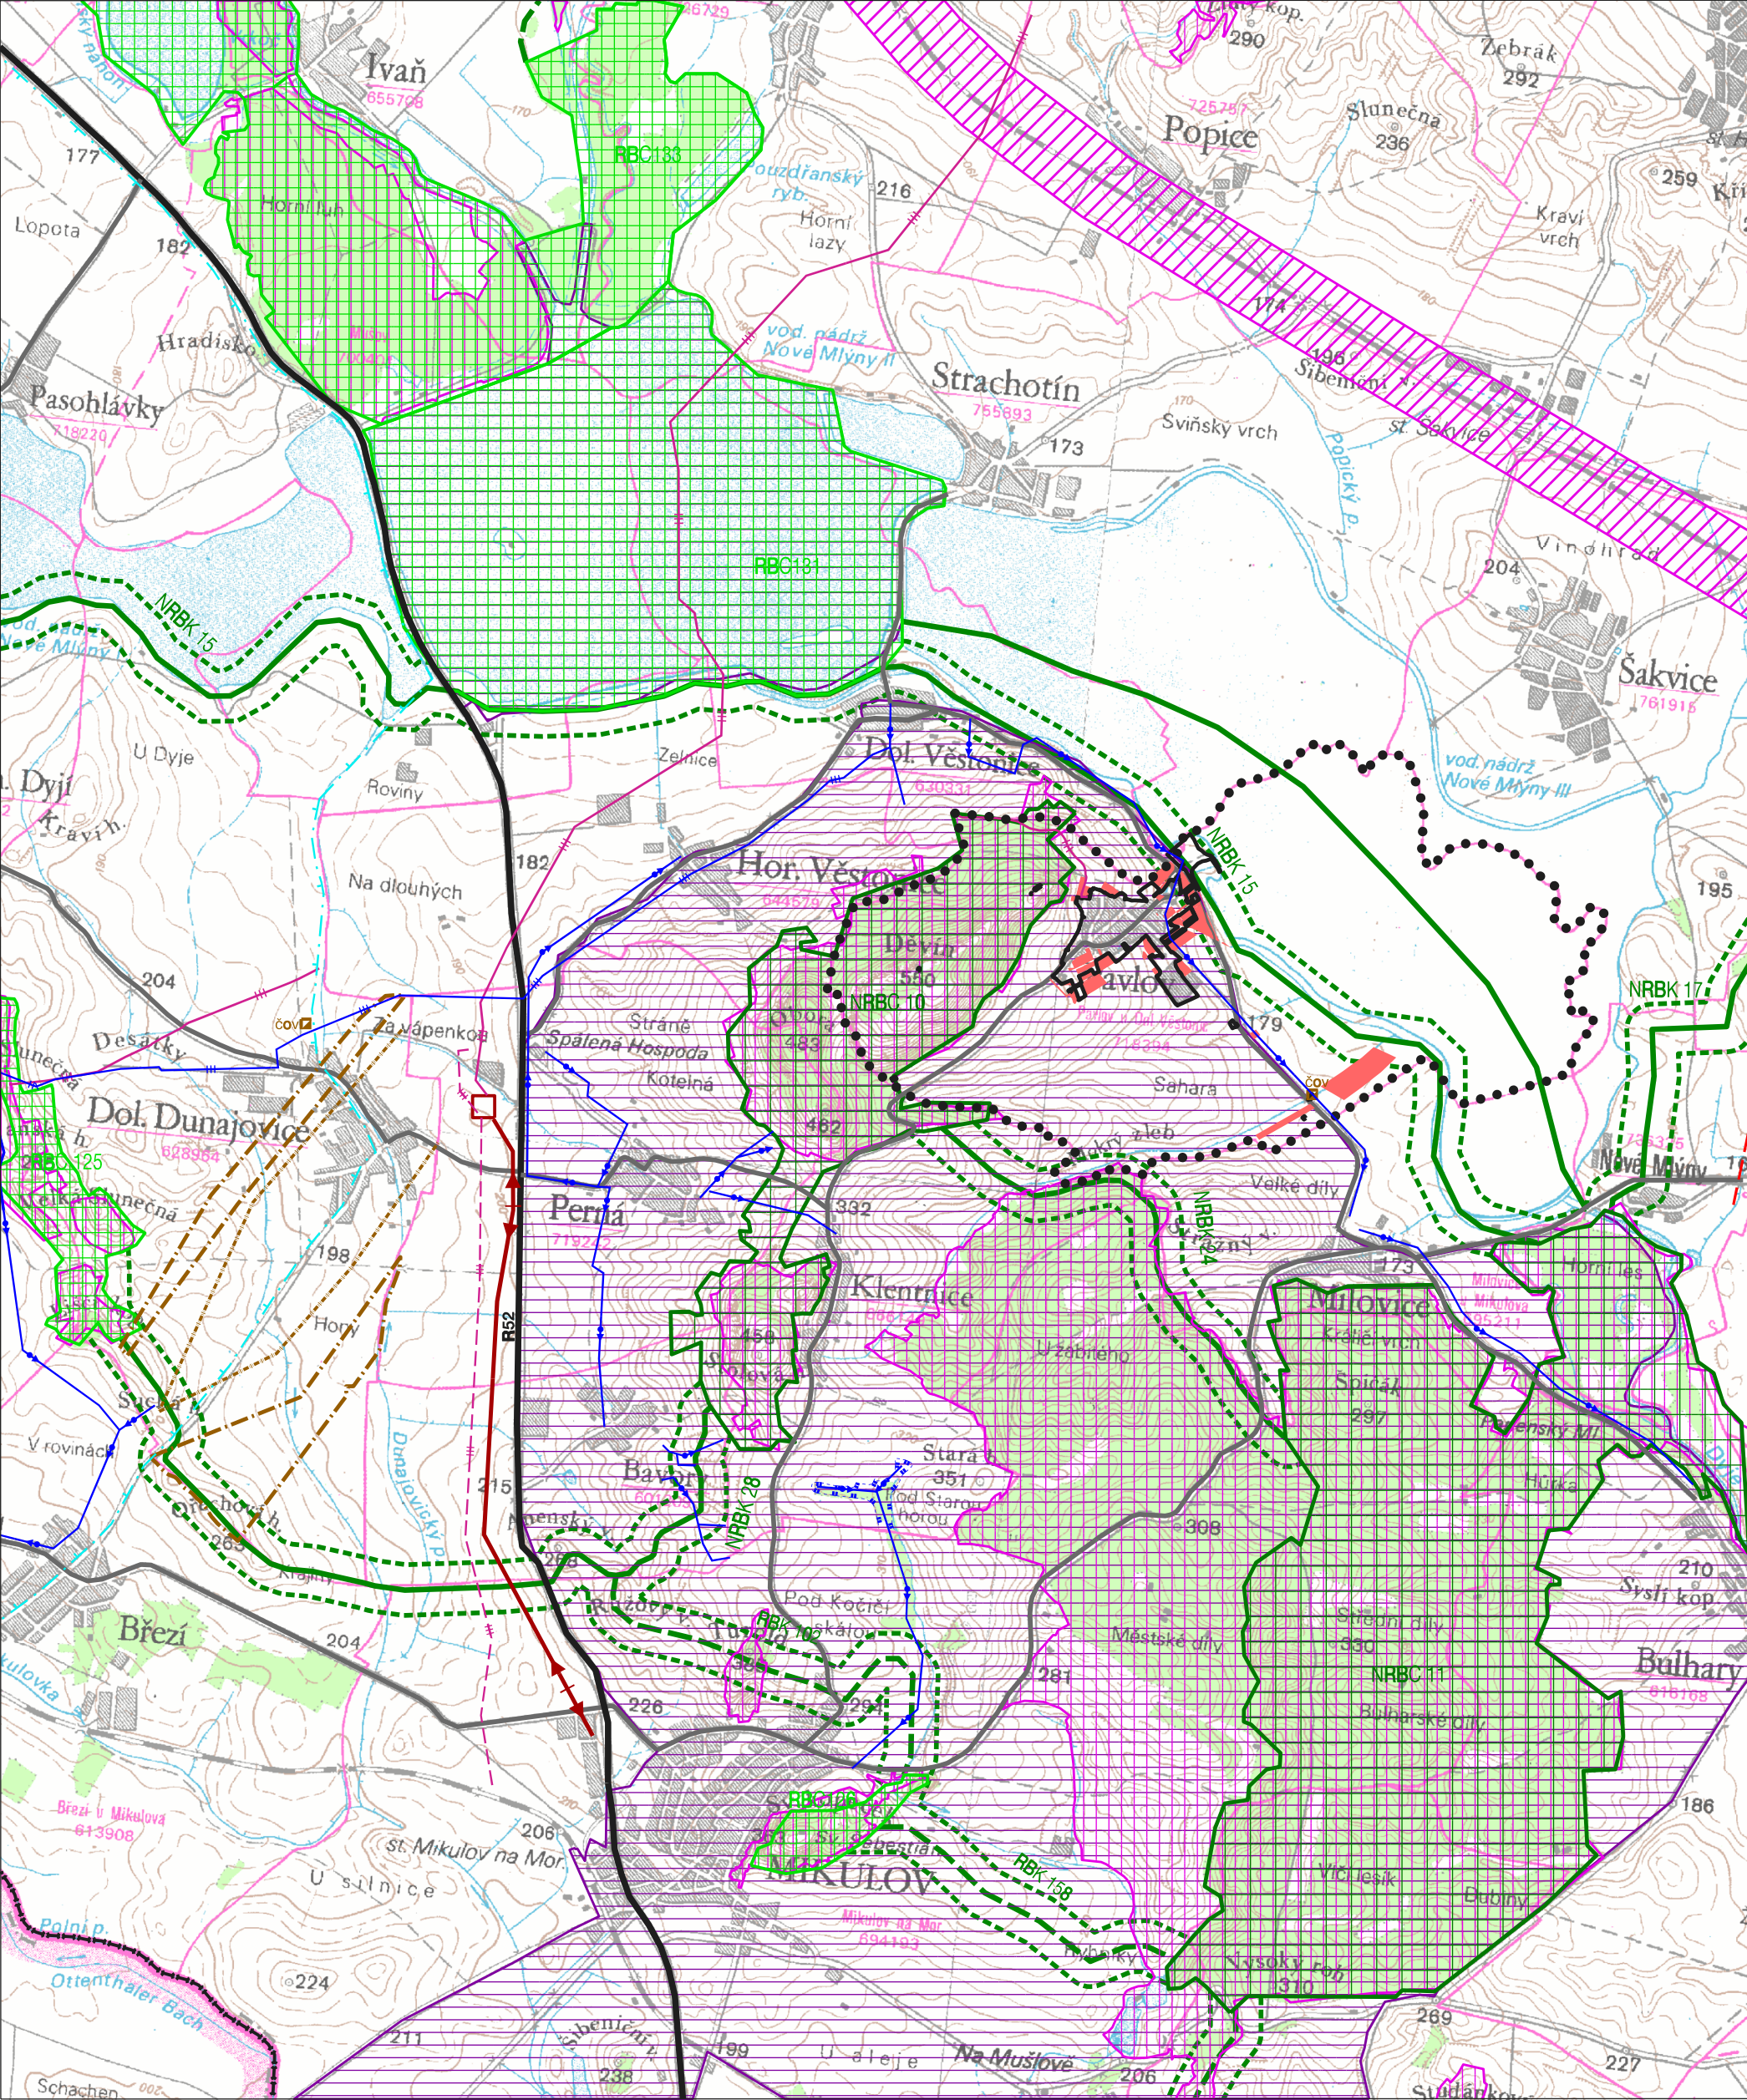

PAVLOV

ÚZEMNÍ PLÁN

NÁVRH

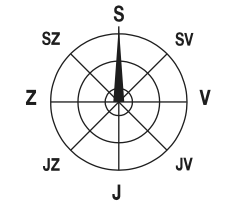

	státní hranice
	hranice řešeného území
	hranice zastavěného území

STAV	NÁVRH	
		plochy změn
		VRT
		rychlostní silnice R52
		silnice I., II. třídy
		zásobovací vodovodní řad
		OP přírodních léčivých zdrojů
		nadzemní vedení elektrické sítě VVN 110 kV
		rozvodna
		ČOV - čistírna odpadních vod
		plynovod VTL
		dobývací prostor podz. zásobníku plynu
		chráněné ložiskové území
		Natura 2000 - Ptačí oblast
		Natura 2000 - Evropsky významná lokalita
		nadregionální biocentrum
		nadregionální biokoridor
		regionální biocentrum
		regionální biokoridor

VÝKRES ŠIRŠÍCH VZTAHŮ

PAVLOV - ÚZEMNÍ PLÁN - NÁVRH	
EVIDENČNÍ ČÍSLO :	211 - 001 - 448
ZHOTOVITEL :	URBANISTICKÉ STŘEDISKO BRNO, SPOL. S. R. O.
PROJEKTANTI :	ING. ARCH. E. NAVRÁTIL ING. P. VESELÝ, MGR. T. GOLEŠOVÁ, ING. J. HRNČIŘ
GRAF. PRÁCE :	V. JELÍNKOVÁ
POŘIZOVATEL :	MĚSTSKÝ ÚŘAD MIKULOV
MĚŘÍTKO :	1:50 000
DATUM :	08 / 2012



urbanistické středisko brno

0.3