



2_AT2_A Ateliér II M4-Interiér

„REVITALIZÁCIA VYBRANÝCH OBJEKTOV MESTA MIKULOV“
HASIČSKÁ ZBROJNICA

Bc. Kiripolská Katarína_Bc. Kocsisová Martina
doc. Ing.arch. Michal Hronský, PhD.

ŠIRŠIE VZŤAHY

Námestie

● ● ● ● ● hlavné pešie ťahy
● ● ● ● ● predpokladaný peší ťah




plánovaný park

riešený pozemok

Svatý kopeček



STU BRATISLAVA, FAKULTA ARCHITEKTÚRY		STU FA
Predmet: 2_AT2_A - Ateliér II	Akad. rok: 2015/2016	
Štúdijný odbor: 5.1.1. architektúra a urbanizmus		Mierka Ateliér č. výkresu:
Garant predmetu: doc. Ing. arch. Andrea Bacová, PhD		
Téma: „REVITALIZÁCIA VYBRANÝCH OBJEKTOV MESTA MIKULOV“ HASIČSKÁ ZBROJNICA		
Študent: Bc. Kirpolská Katarína, Bc. Kocsisová Martina		1
Vedúci práce: doc. Ing. arch. Michal Hronský, PhD		
Druh dokumentácie: architektonická štúdia + štúdia interiéru		
Dátum: 07.06.2016	Obsah výkresu: ŠIRŠIE VZŤAHY	

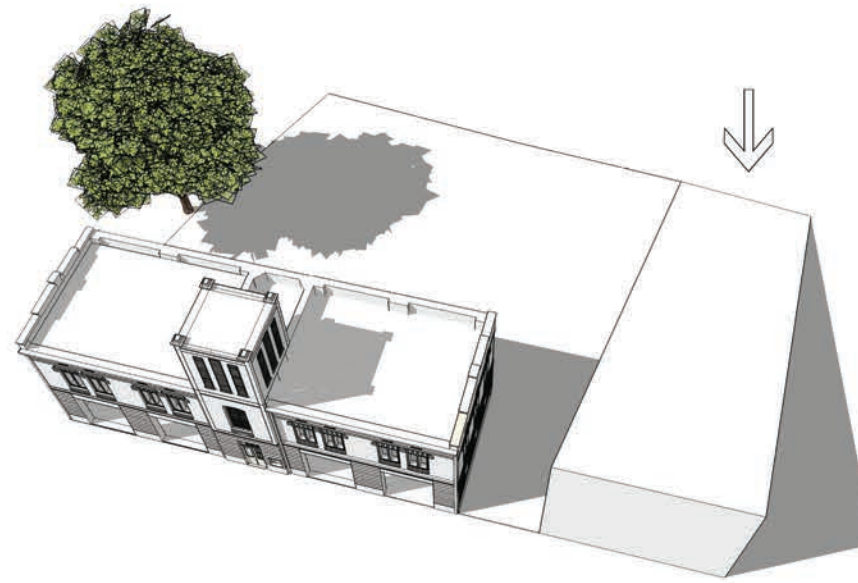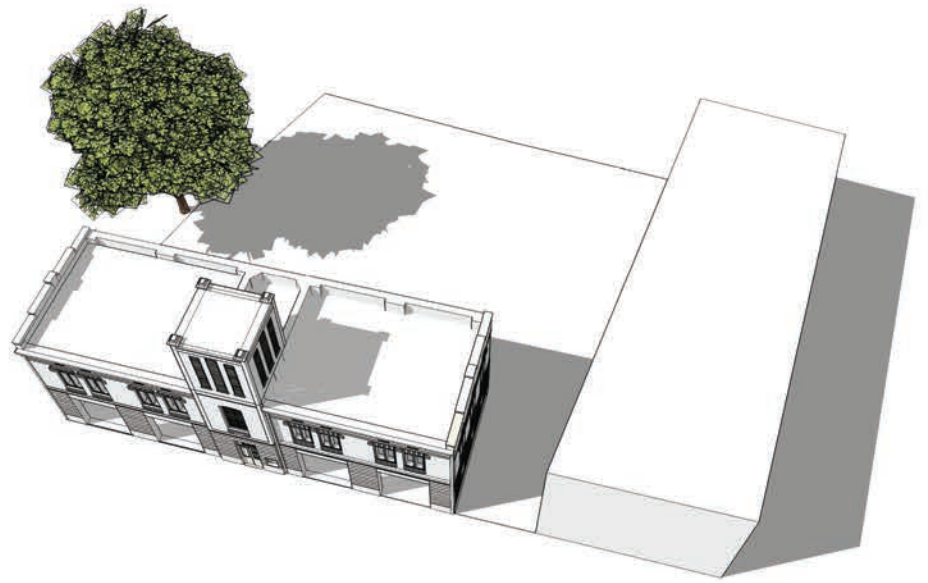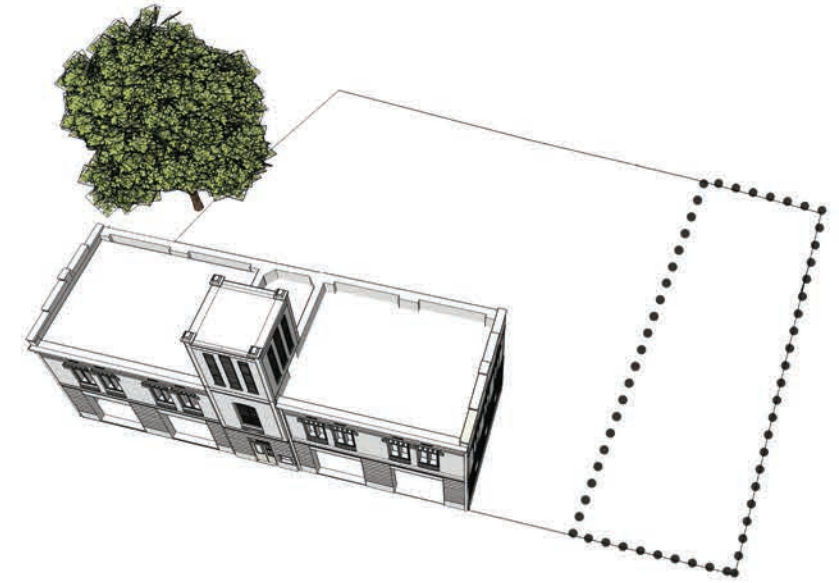


VÝVOJ NÁVRHU


axonometrické schémy

STU BRATISLAVA, FAKULTA ARCHITEKTÚRY		STU FA
Predmet: 2_AT2_A - Ateliér II	Akad. rok: 2015/2016	
Štúdiálny odbor: 5.1.1. architektúra a urbanizmus		
Garant predmetu: doc. Ing. arch. Andrea Bacová, PhD.		
Téma: „REVITALIZÁCIA VYBRANÝCH OBJEKTOV MESTA MIKULOV“ HASIČSKÁ ZBROJNICA		
Študent: Bc. Kiripolská Katarína, Bc. Kocsisová Martina		Mierka
Vedúci práce: doc. Ing. arch. Michal Hronský, PhD.		Ateliér
Druh dokumentácie: architektonická štúdia + štúdia interiéru		č. výkresu:
Dátum: 07.06.2016	Obsah výkresu: VÝVOJ NÁVRHU	2



Situácia
m 1:500


STU BRATISLAVA, FAKULTA ARCHITEKTÚRY		 STU FA
Predmet: 2_AT2_A - Ateliér II	Akad. rok: 2015/2016	
Štúdiálny odbor: 5.1.1. architektúra a urbanizmus Garant predmetu: doc. Ing. arch. Andrea Bacová, PhD.		
Téma: „REVITALIZÁCIA VYBRANÝCH OBJEKTOV MESTA MIKULOV“ HASIČSKÁ ZBROJNICA		
Študent: Bc. Kiripolská Katarína, Bc. Kocsisová Martina		Mierka 1:500
Vedúci práce: doc. Ing. arch. Michal Hronský, PhD.		Ateliér
Druh dokumentácie: architektonická štúdia + štúdia interiéru		č. výkresu:
Dátum: 07.06.2016	Obsah výkresu: SITUÁCIA	3

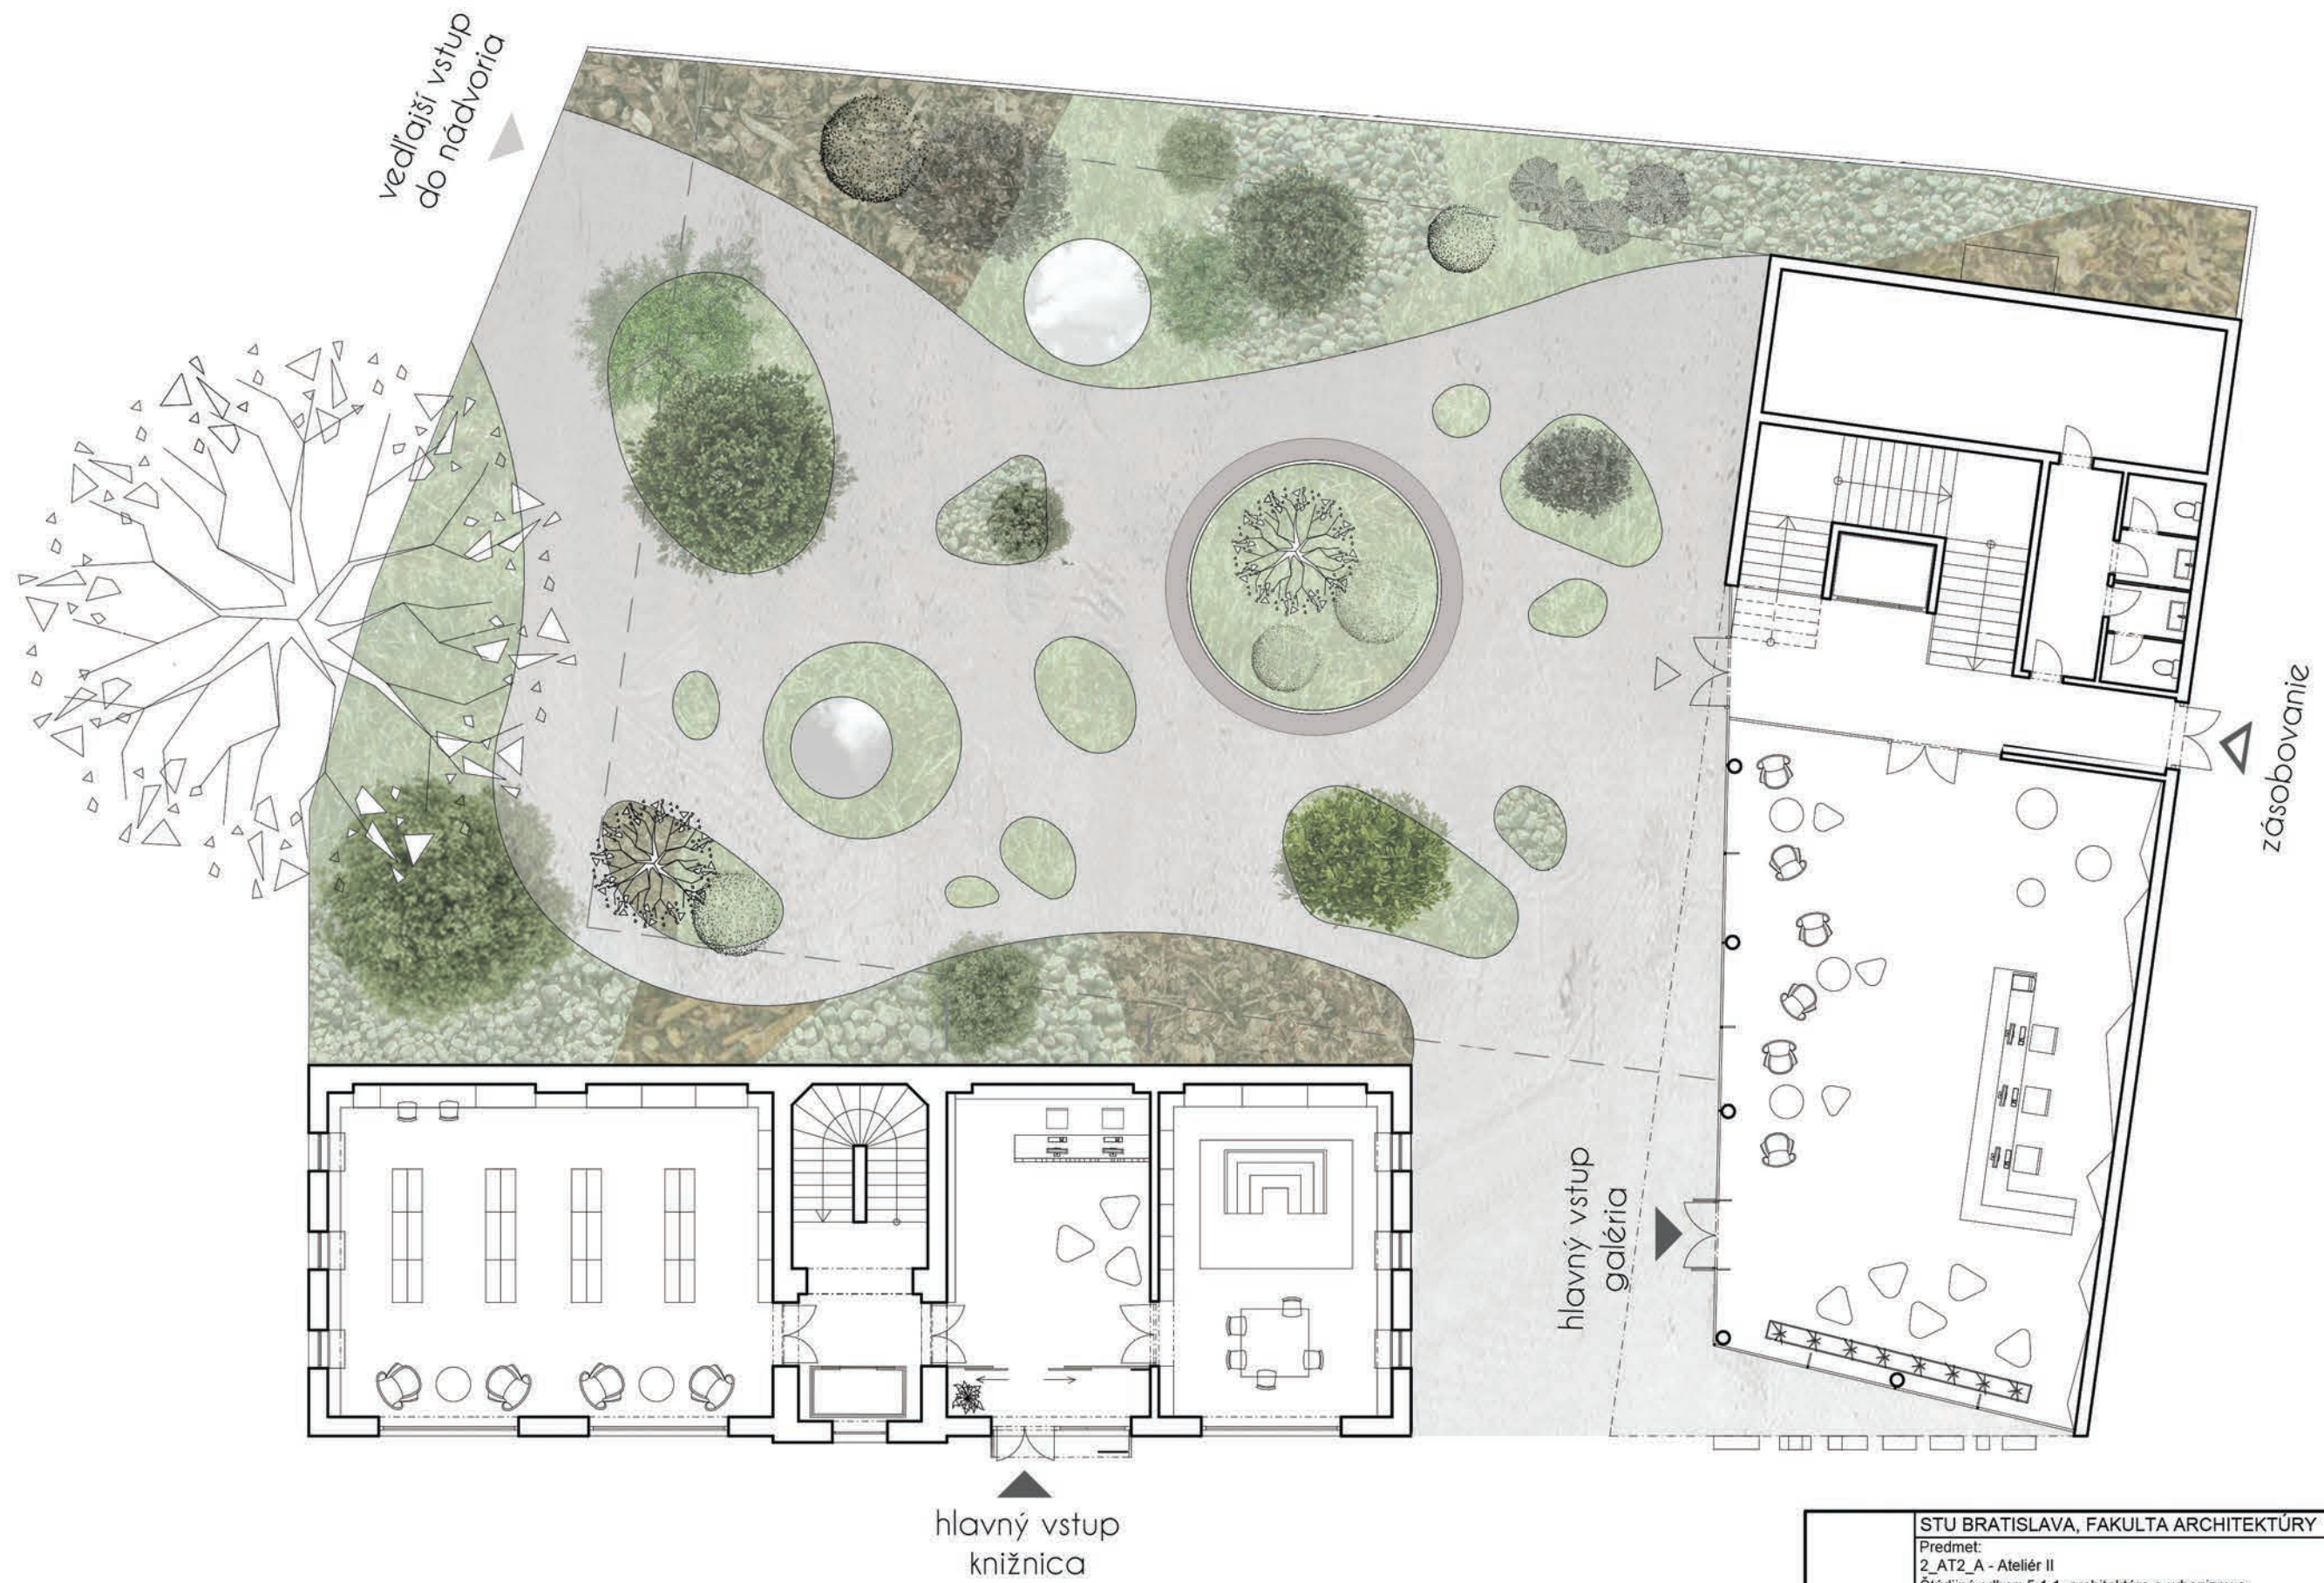

Návrh nádvorja vo vzťahu k riešeným objektom

m 1:200


STU BRATISLAVA, FAKULTA ARCHITEKTÚRY		STU FA
Predmet: 2_AT2_A - Ateliér II	Akad. rok: 2015/2016	
Štúdiálny odbor: 5.1.1. architektúra a urbanizmus	Garant predmetu: doc. Ing. arch. Andrea Bacová, PhD.	
Téma: „REVITALIZÁCIA VYBRANÝCH OBJEKTOV MESTA MIKULOV“ HASIČSKÁ ZBRojNICA		
Študent: Bc. Kiripolská Katarína, Bc. Kocsisová Martina	Mierka: 1:200	
Vedúci práce: doc. Ing. arch. Michal Hronský, PhD.	Ateliér:	
Druh dokumentácie: architektonická štúdia + štúdia interiéru	č. výkresu:	
Dátum: 07.06.2016	Obsah výkresu: NÁVRH NÁDVORJA	4

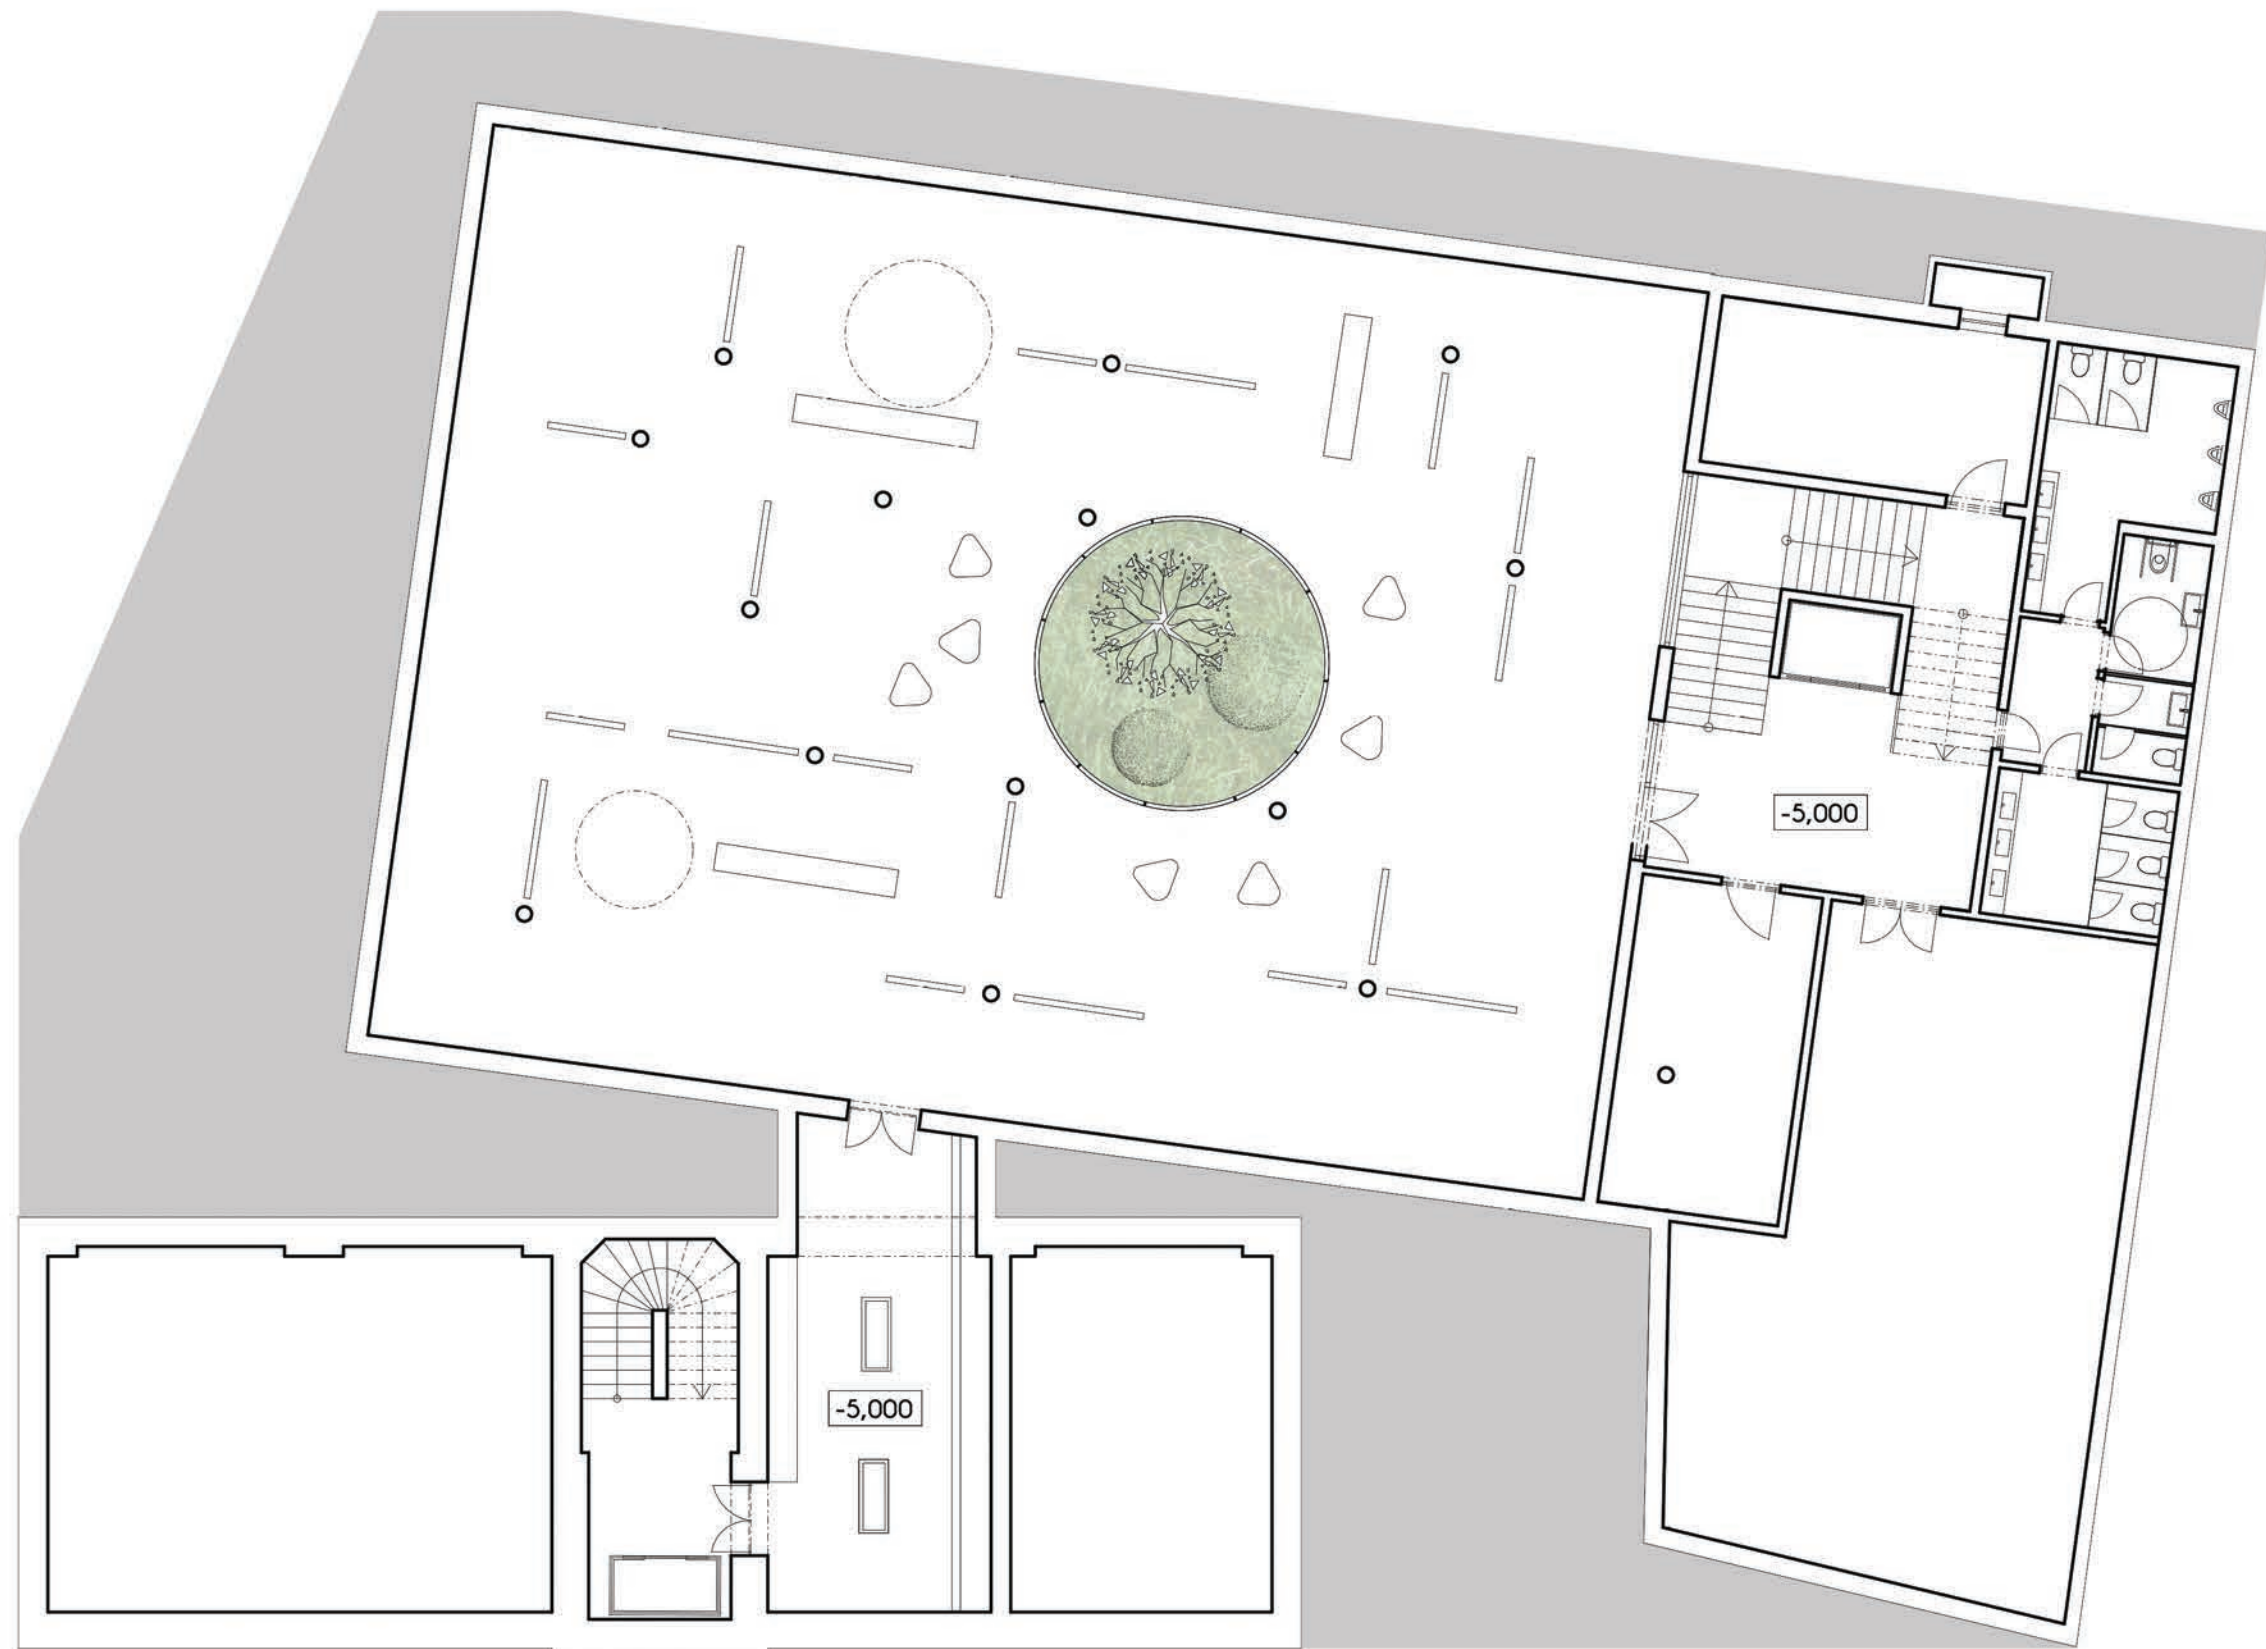


Návrh prepojenia objektov v úrovni 1.PP

m 1:200

STU BRATISLAVA, FAKULTA ARCHITEKTÚRY		STU FA
Predmet: 2_AT2_A - Ateliér II	Akad. rok: 2015/2016	
Štúdiálny odbor: 5.1.1. architektúra a urbanizmus		
Garant predmetu: doc. Ing. arch. Andrea Bacová, PhD.		
Téma: „REVITALIZÁCIA VYBRANÝCH OBJEKTOV MESTA MIKULOV“ HASIČSKÁ ZBROJNICA		
Študent: Bc. Kiripolská Katarína, Bc. Kocsisová Martina		Mierka 1:200
Vedúci práce: doc. Ing. arch. Michal Hronský, PhD.		Ateliér
Druh dokumentácie: architektonická štúdia + štúdia interiéru		č. výkresu:
Dátum: 07.06.2016	Obsah výkresu: NÁVRH PREPOJENIA	5

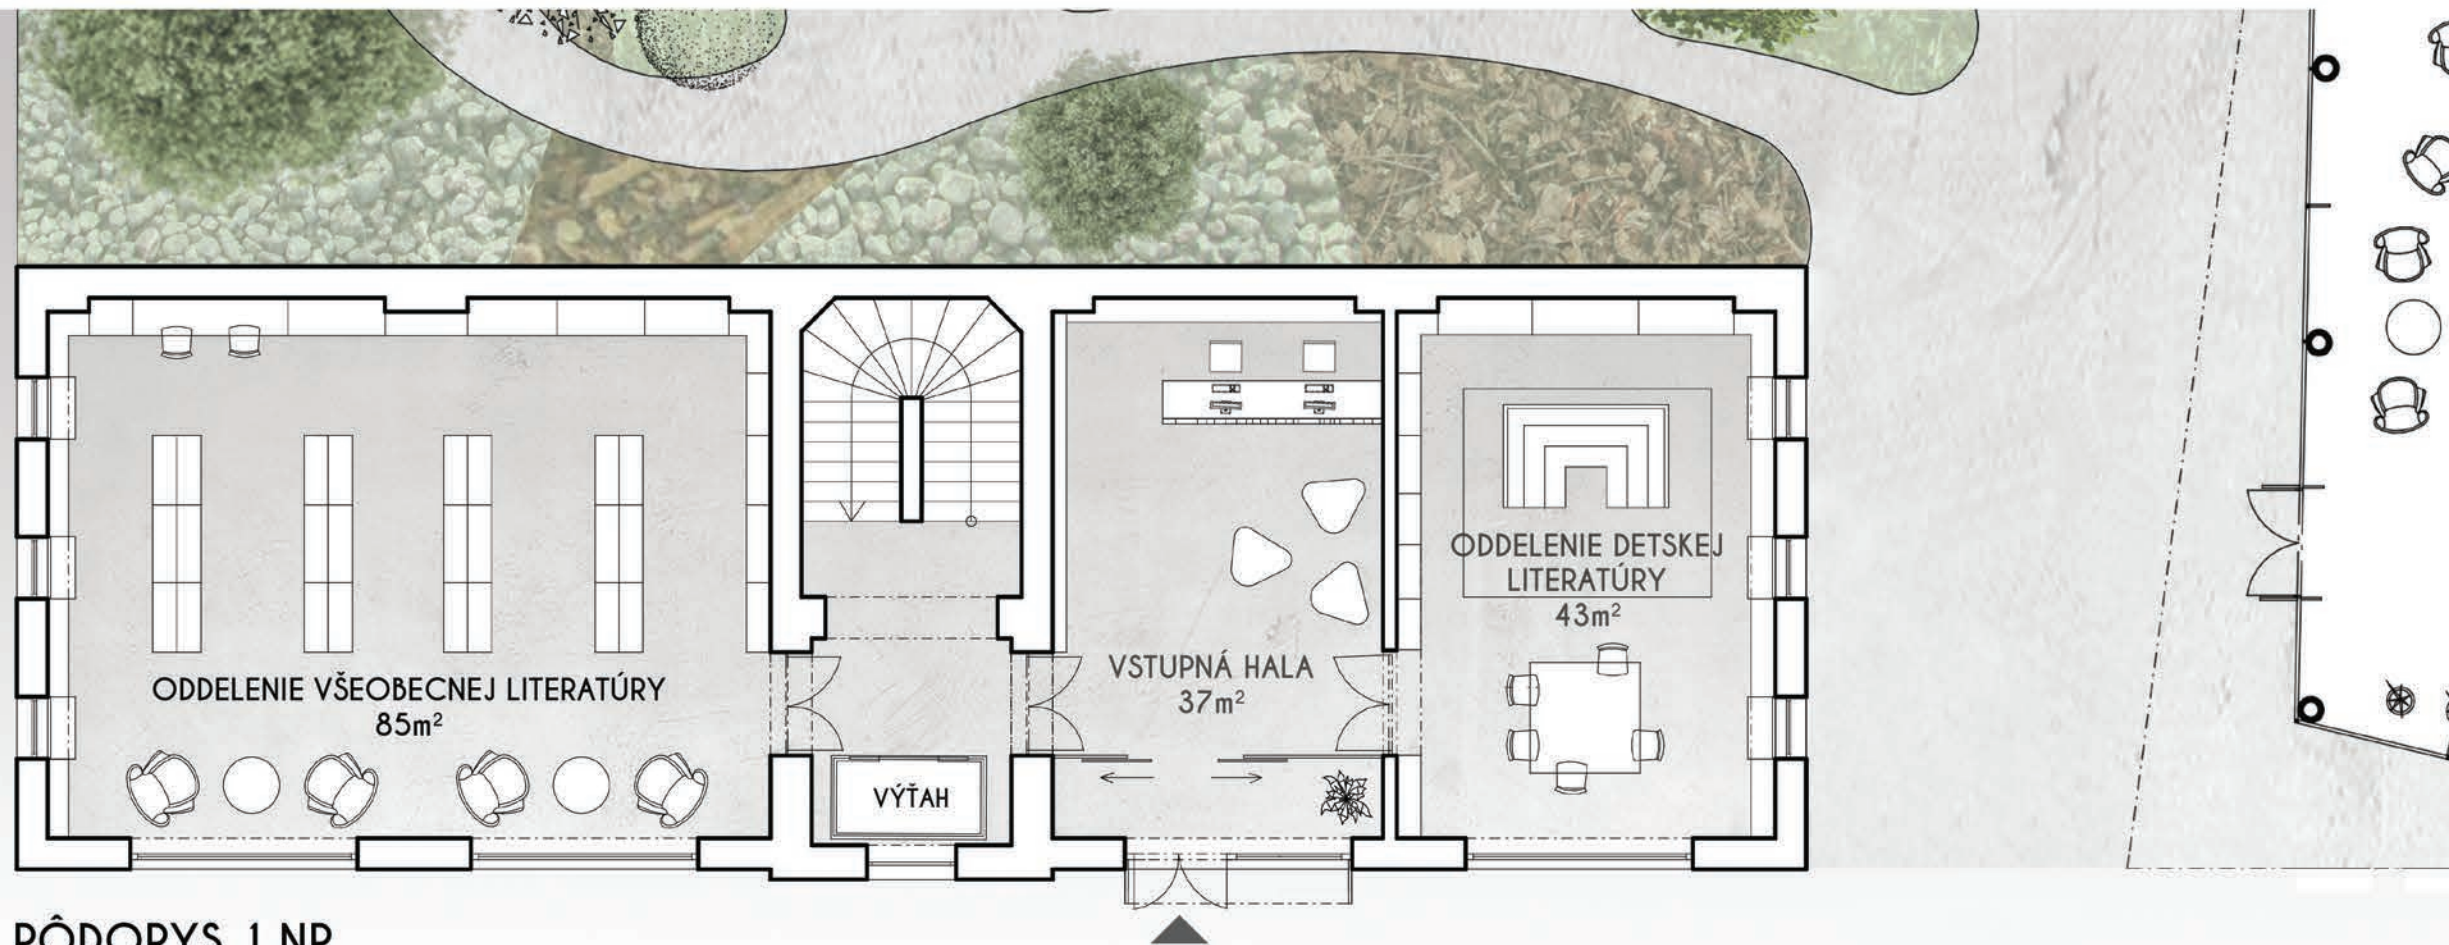

PÔDORYS 1.NP

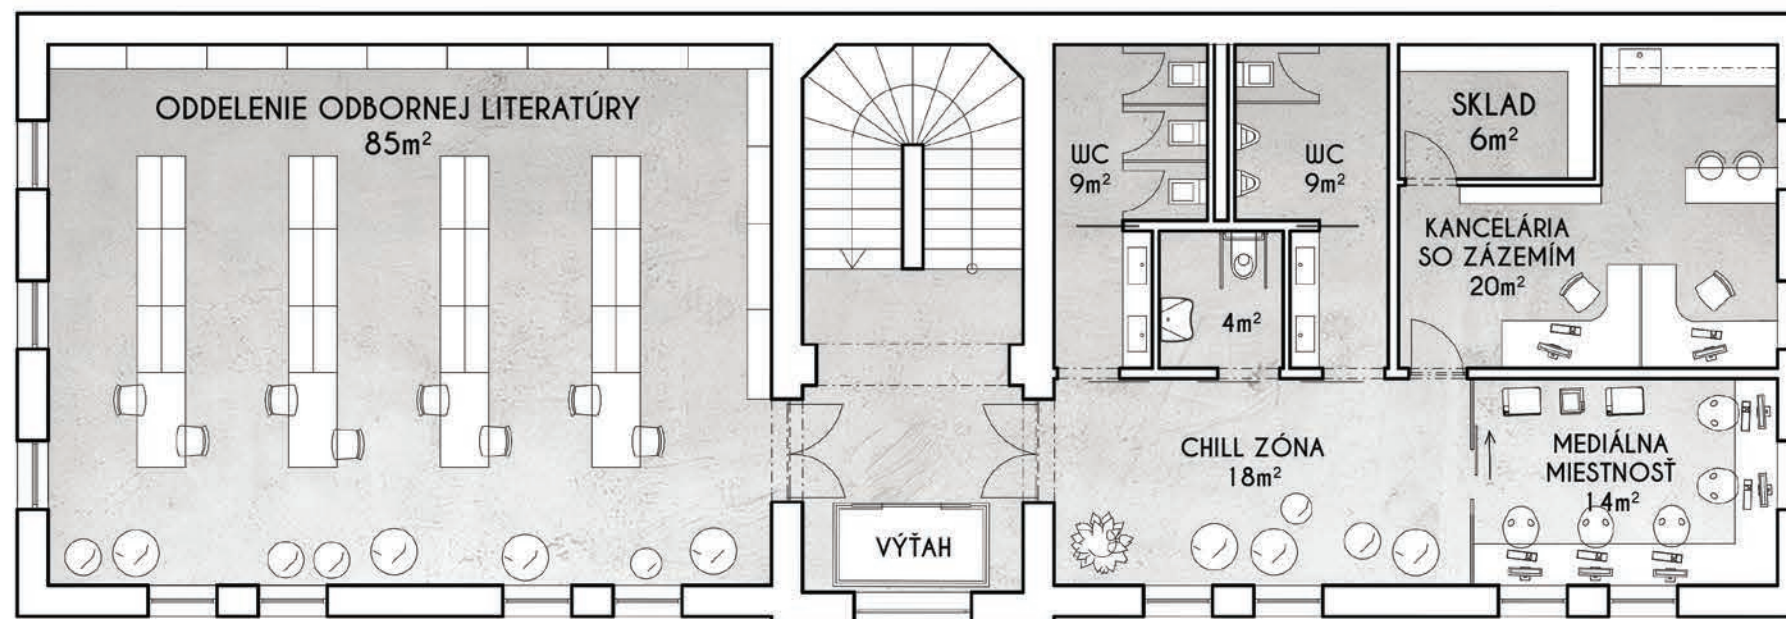

PÔDORYS 2.NP



PÔDORYSY - knižnica

m 1:100

STU BRATISLAVA, FAKULTA ARCHITEKTÚRY		Akad. rok: 2015/2016 STU FA
Predmet: 2_AT2_A - Ateliér II Štúdiálny odbor: 5.1.1. architektúra a urbanizmus Garant predmetu: doc. Ing. arch. Andrea Bacová, PhD.		
Téma: „REVITALIZÁCIA VYBRANÝCH OBJEKTOV MESTA MIKULOV“ HASIČSKÁ ZBROJNICA		
Študent: Bc. Kiripolská Katarína, Bc. Kocsisová Martina		Mierka 1:100
Vedúci práce: doc. Ing. arch. Michal Hronský, PhD.		Ateliér
Druh dokumentácie: architektonická štúdia + štúdia interiéru		č. výkresu:
Dátum: 07.06.2016	Obsah výkresu: PÔDORYSY - knižnica	6

PÔDORYS 1.NP


PÔDORYS 1.PP

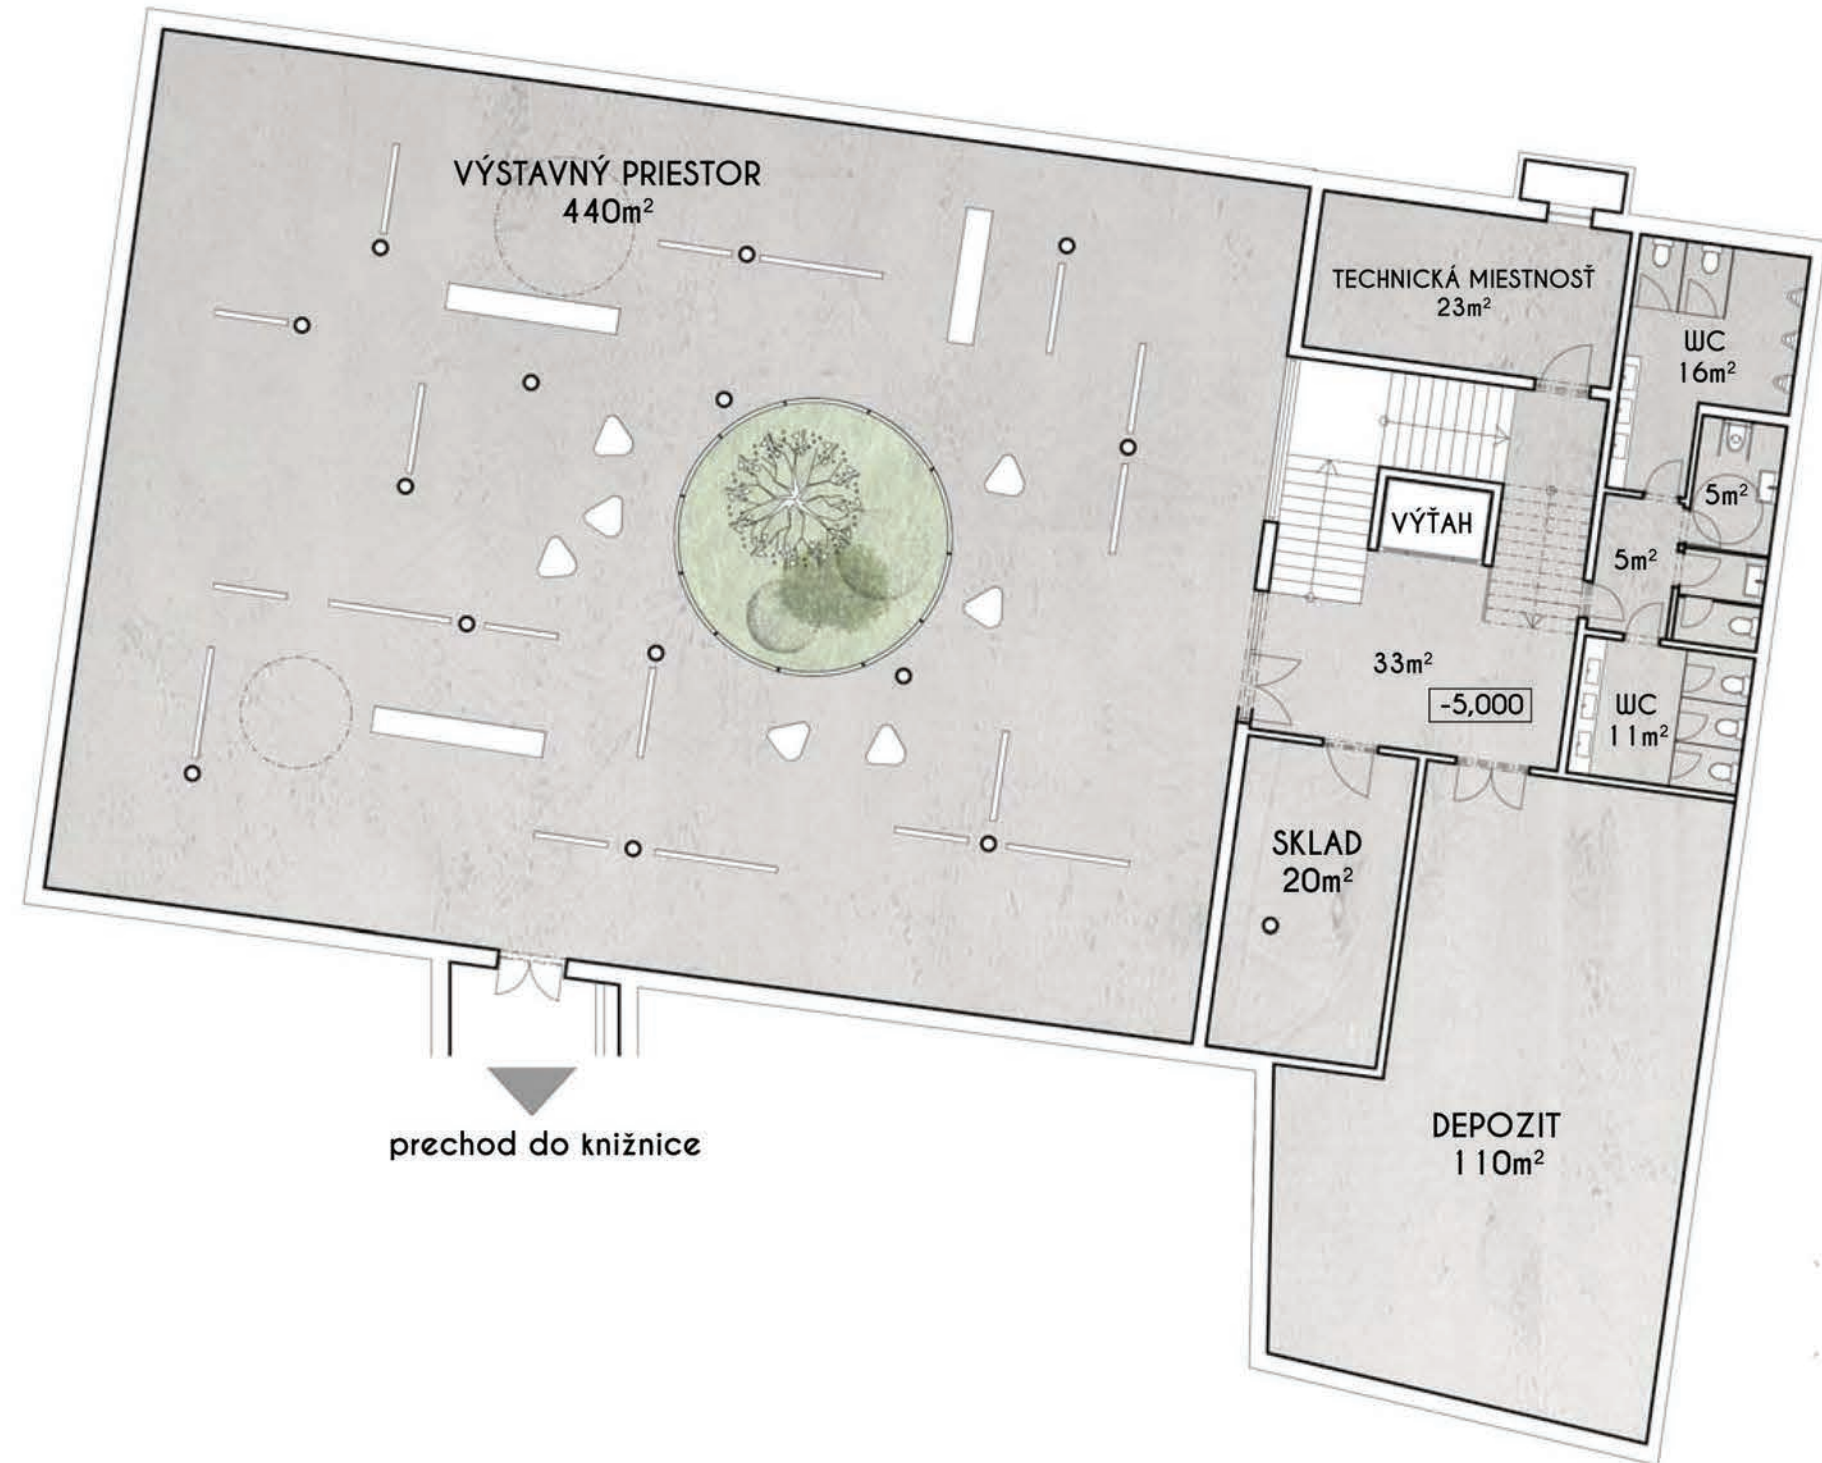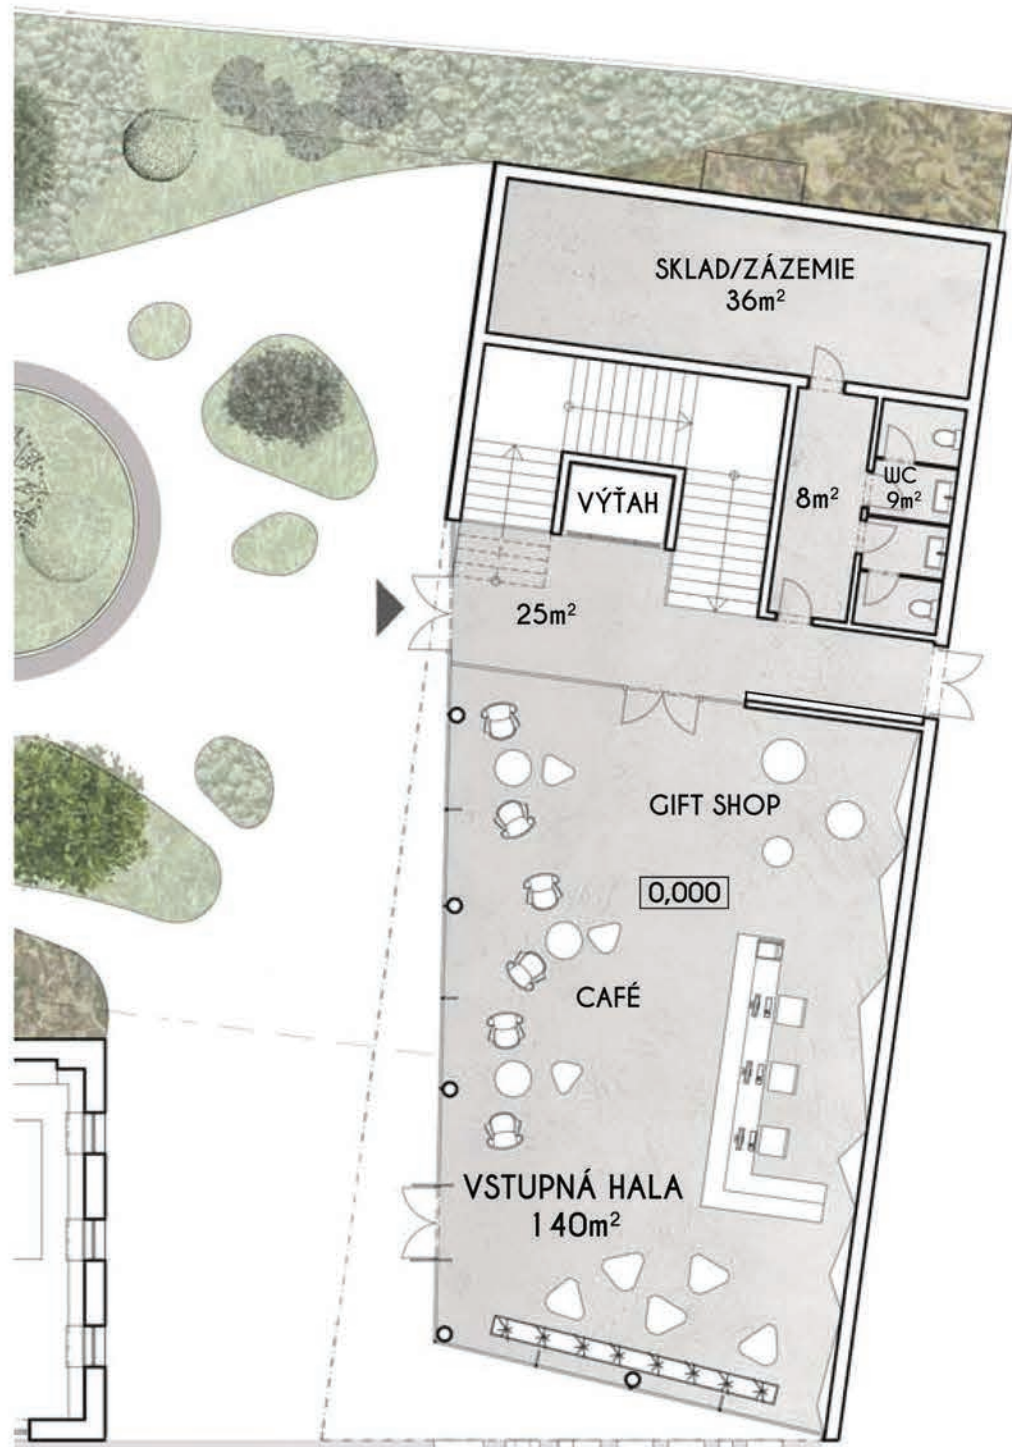

PÔDORYSY - galéria

m 1:150

STU BRATISLAVA, FAKULTA ARCHITEKTÚRY		
Predmet: 2_AT2_A - Ateliér II	Akad. rok: 2015/2016	
Štúdiálny odbor: 5.1.1. architektúra a urbanizmus		
Garant predmetu: doc. Ing. arch. Andrea Bacová, PhD.		
Téma: „REVITALIZÁCIA VYBRANÝCH OBJEKTOV MESTA MIKULOV“ HASIČSKÁ ZBROJNICA		
Študent: Bc. Kiripolská Katarína, Bc. Kocsisová Martina		Mierka 1:150
Vedúci práce: doc. Ing. arch. Michal Hronský, PhD.		Ateliér
Druh dokumentácie: architektonická štúdia + štúdia interiéru		č. výkresu:
Dátum: 07.06.2016	Obsah výkresu: PÔDORYSY - galéria	7

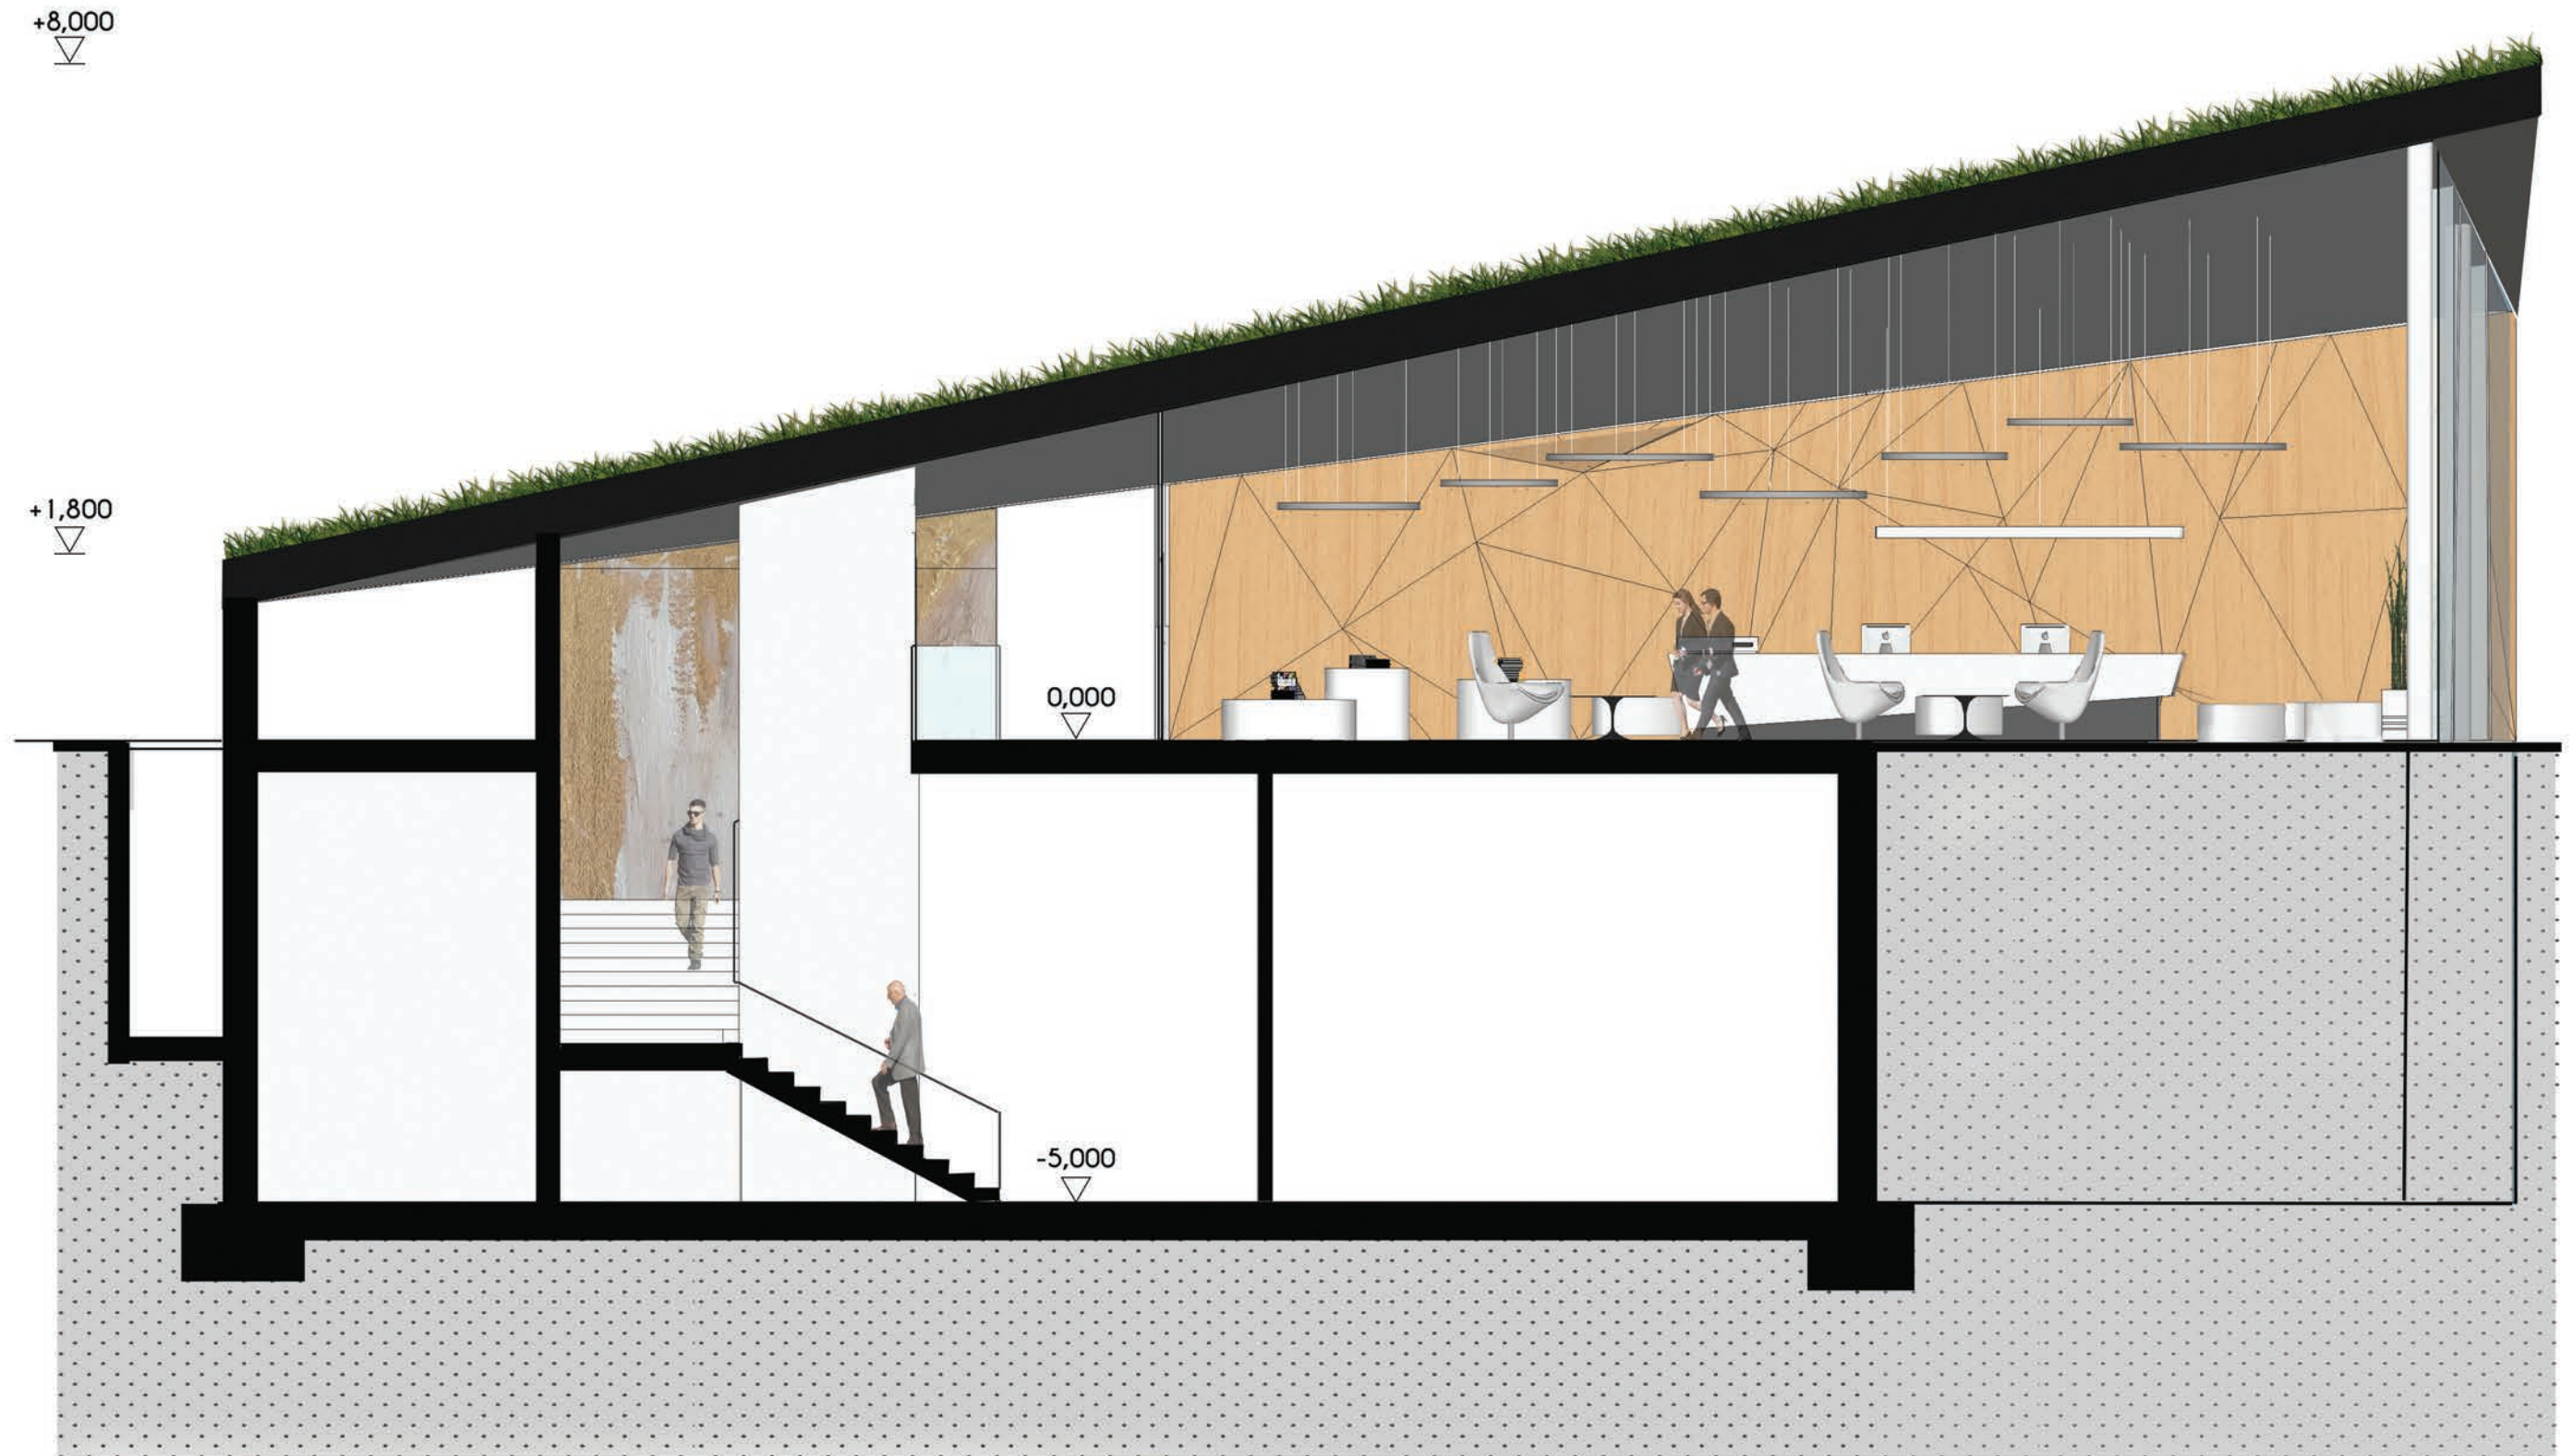

REZ navrhovaným objektom galérie
m 1:100

STU BRATISLAVA, FAKULTA ARCHITEKTÚRY		STU FA
Predmet: 2_AT2_A - Ateliér II	Akad. rok: 2015/2016	
Štúdiálny odbor: 5.1.1. architektúra a urbanizmus		
Garant predmetu: doc. Ing. arch. Andrea Bacová, PhD.		
Téma: „REVITALIZÁCIA VYBRANÝCH OBJEKTOV MESTA MIKULOV“ HASIČSKÁ ZBROJNICA		
Študent: Bc. Kiripolská Katarína, Bc. Kocsisová Martina		Mierka 1:100
Vedúci práce: doc. Ing. arch. Michal Hronský, PhD.		Ateliér
Druh dokumentácie: architektonická štúdia + štúdia interiéru		č. výkresu:
Dátum: 07.06.2016	Obsah výkresu: REZ GALÉRIOU	08




PRIEČNY REZ pozemkom
m 1:150

STU BRATISLAVA, FAKULTA ARCHITEKTÚRY		STU FA
Predmet: 2_AT2_A - Ateliér II	Akad. rok: 2015/2016	
Štúdiálny odbor: 5.1.1. architektúra a urbanizmus	Garant predmetu: doc. Ing. arch. Andrea Bacová, PhD.	
Téma: „REVITALIZÁCIA VYBRANÝCH OBJEKTOV MESTA MIKULOV“ HASIČSKÁ ZBROJNICA		
Študent: Bc. Kiripolská Katarína, Bc. Kocsisová Martina	Mierka: 1:150	
Vedúci práce: doc. Ing. arch. Michal Hronský, PhD.	Ateliér:	
Druh dokumentácie: architektonická štúdia + štúdia interiéru	č. výkresu:	
Dátum: 07.06.2016	Obsah výkresu: PRIEČNY REZ pozemkom	9



POHLAD uličný
m 1:150


STU BRATISLAVA, FAKULTA ARCHITEKTÚRY		STU FA
Predmet: 2_AT2_A - Ateliér II	Akad. rok: 2015/2016	
Štúdiálny odbor: 5.1.1. architektúra a urbanizmus	Garant predmetu: doc. Ing. arch. Andrea Bacová, PhD.	
Téma: „REVITALIZÁCIA VYBRANÝCH OBJEKTOV MESTA MIKULOV“ HASIČSKÁ ZBROJNICA		
Študent: Bc. Kiripolská Katarína, Bc. Kocsisová Martina	Mierka: 1:150	
Vedúci práce: doc. Ing. arch. Michal Hronský, PhD.	Ateliér	
Druh dokumentácie: architektonická štúdia + štúdia interiéru	č. výkresu:	
Dátum: 07.06.2016	Obsah výkresu: POHLAD uličný	10

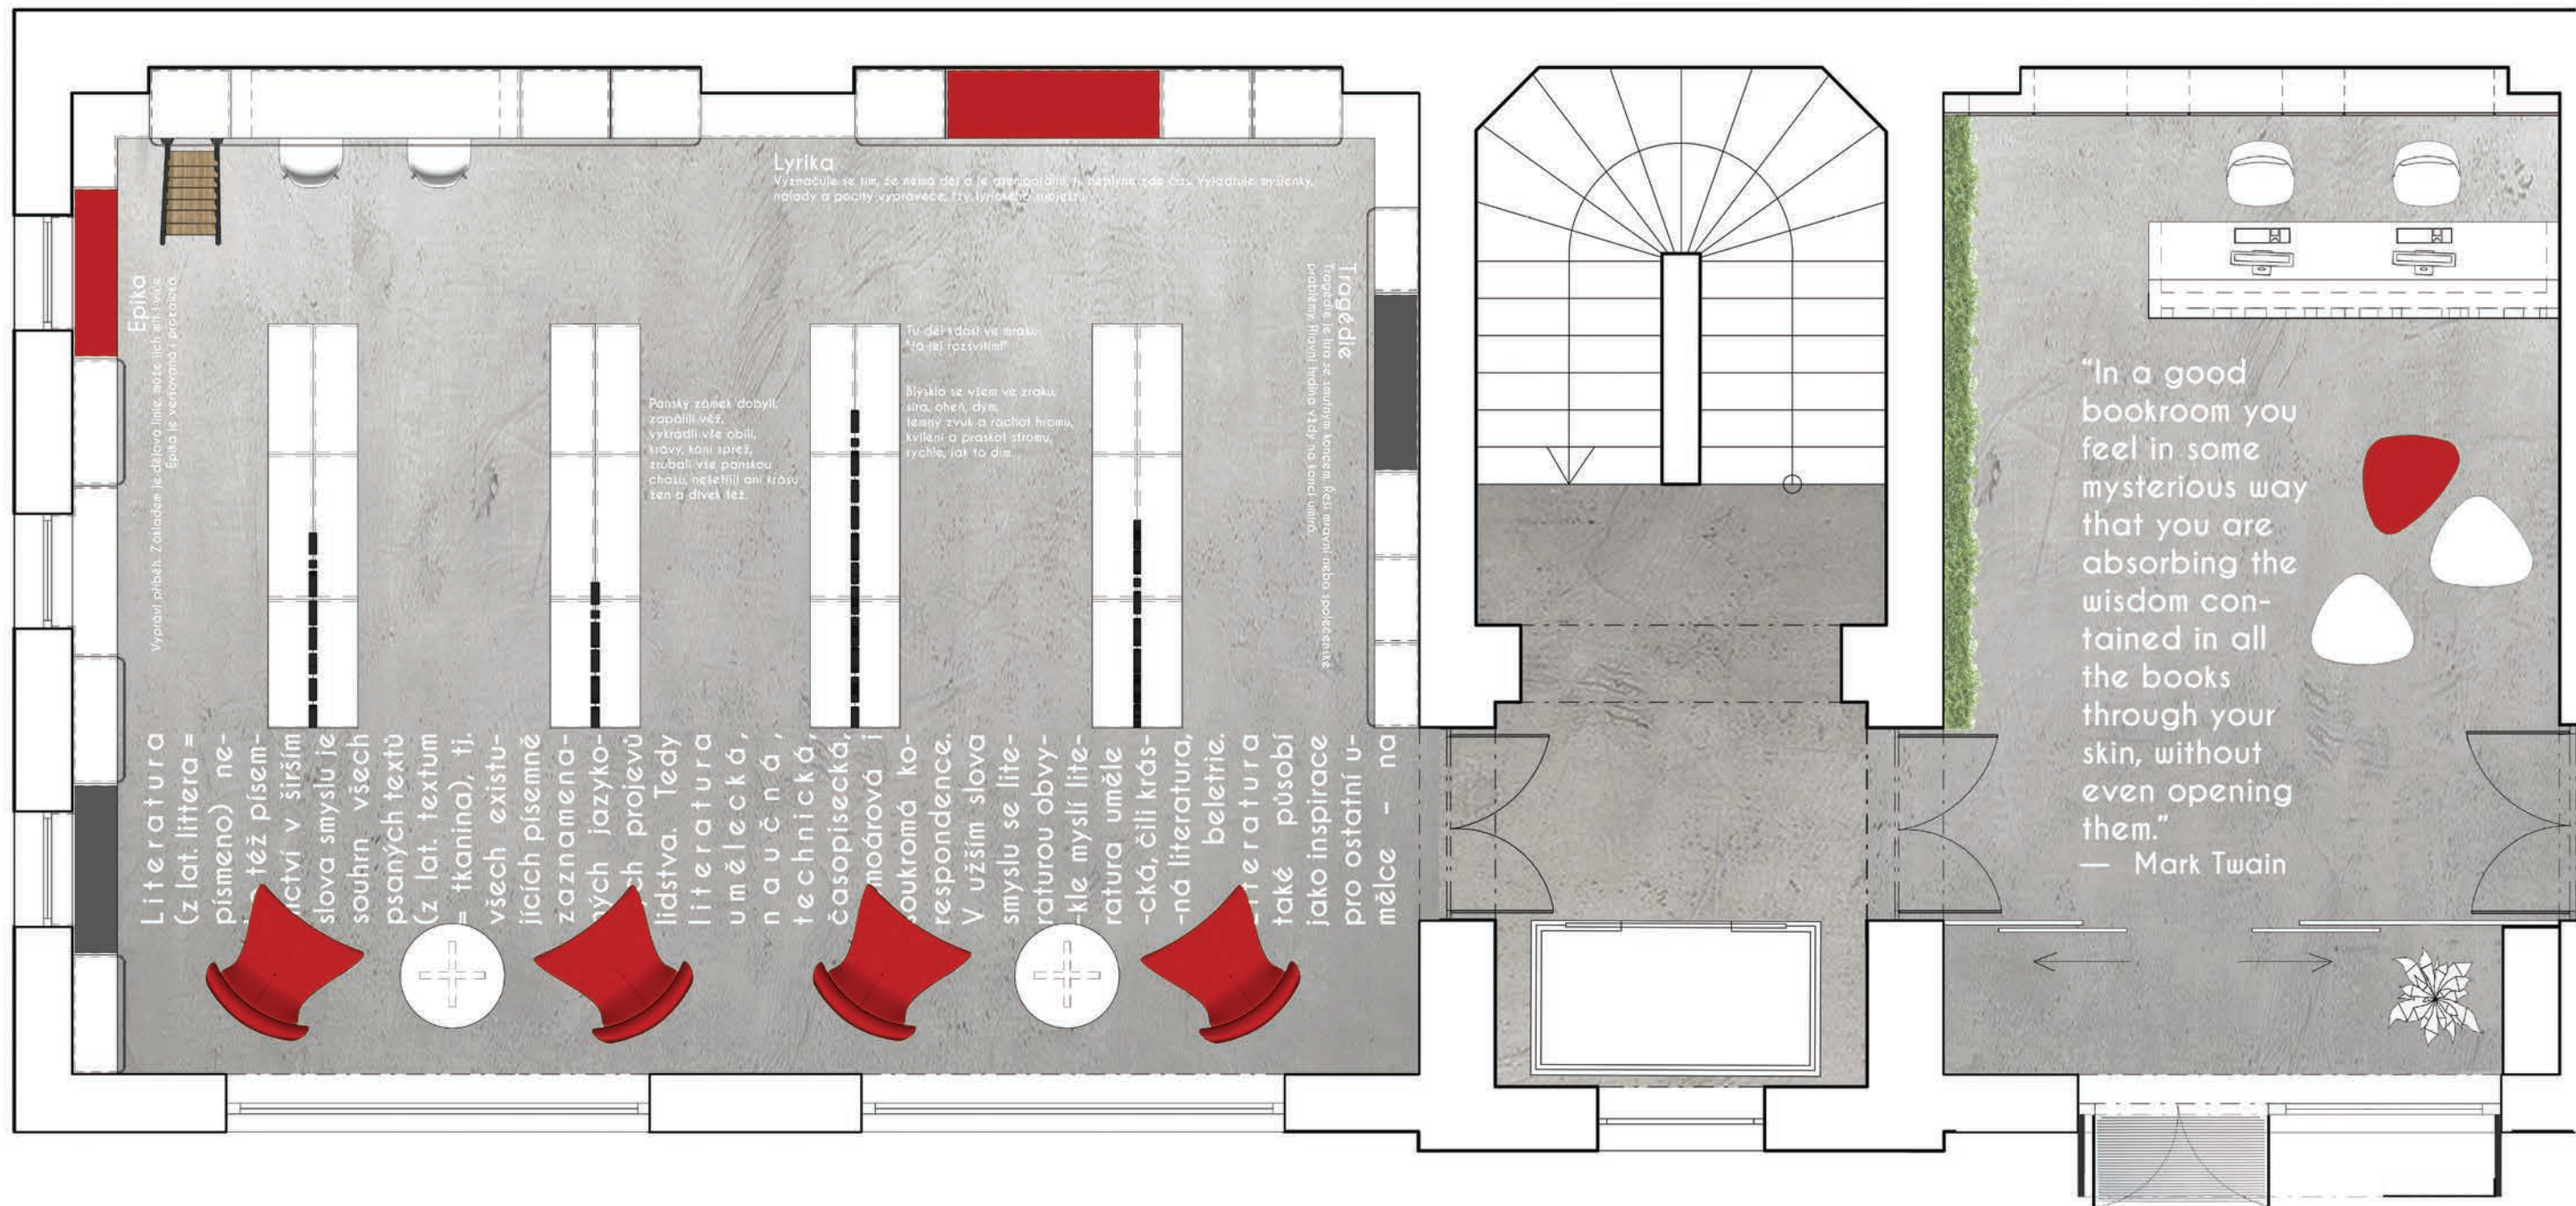


PREHL'BYENIE PÔDORYSU - knižnica


podrobnosť m 1:25

STU BRATISLAVA, FAKULTA ARCHITEKTÚRY		STU FA
Predmet: 2_AT2_A - Ateliér II	Akad. rok: 2015/2016	
Štúdiijný odbor: 5.1.1. architektúra a urbanizmus		Mierka 1:25 Ateliér č. výkresu:
Garant predmetu: doc. Ing. arch. Andrea Bacová, PhD.		
Téma: „REVITALIZÁCIA VYBRANÝCH OBJEKTOV MESTA MIKULOV“ HASIČSKÁ ZBROJNICA		
Študent: Bc. Kiripolská Katarína, Bc. Kocsisová Martina		č. výkresu: 11
Vedúci práce: doc. Ing. arch. Michal Hronský, PhD.		
Druh dokumentácie: architektonická štúdia + štúdia interiéru		
Dátum: 07.06.2016	Obsah výkresu: PREHL'BYENIE PÔDORYSU - knižnica	

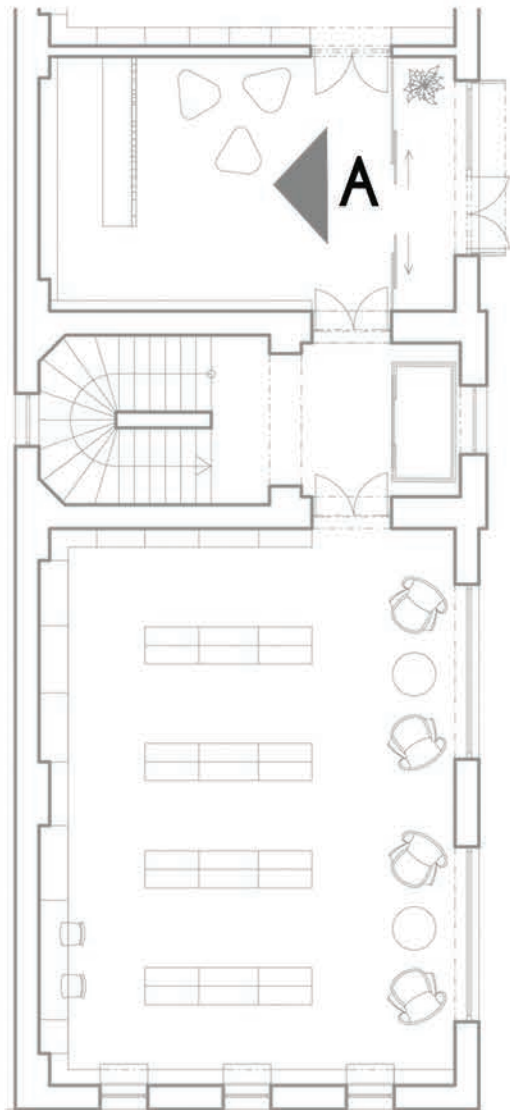


REZOPOHĽAD A - vstupná hala knižnice
podrobnosť m 1:25

STU BRATISLAVA, FAKULTA ARCHITEKTÚRY		 STU FA
Predmet: 2_AT2_A - Ateliér II	Akad. rok: 2015/2016	
Štúdiálny odbor: 5.1.1. architektúra a urbanizmus		
Garant predmetu: doc. Ing. arch. Andrea Bacová, PhD.		
Téma: „REVITALIZÁCIA VYBRANÝCH OBJEKTOV MESTA MIKULOV“ HASIČSKÁ ZBROJNICA		
Študent: Bc. Kiripolská Katarína, Bc. Kocsisová Martina		Mierka 1:25
Vedúci práce: doc. Ing. arch. Michal Hronský, PhD.		Ateliér
Druh dokumentácie: architektonická štúdia + štúdia interiéru		č. výkresu:
Dátum: 07.06.2016	Obsah výkresu: REZOPOHĽAD A	12

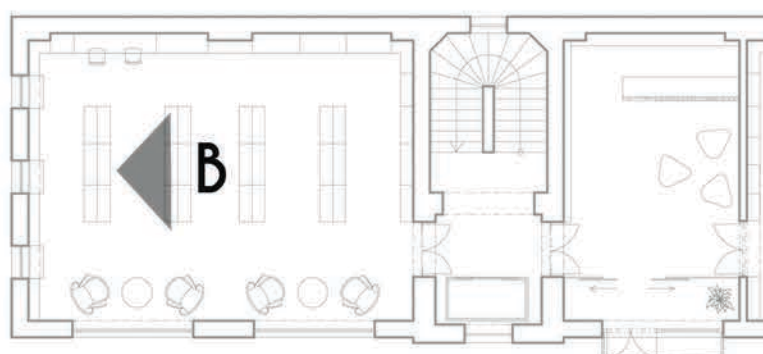


REZOPOHĽAD B - knižnica
podrobnosť m 1:25

STU BRATISLAVA, FAKULTA ARCHITEKTÚRY		Akad. rok: 2015/2016	STU FA
Predmet: 2_AT2_A - Ateliér II			
Štúdiijný odbor: 5.1.1. architektúra a urbanizmus			
Garant predmetu: doc. Ing. arch. Andrea Bacová, PhD.			
Téma: „REVITALIZÁCIA VYBRANÝCH OBJEKTOV MESTA MIKULOV“ HASIČSKÁ ZBROJNICA			
Študent: Bc. Kiripolská Katarína, Bc. Kocsisová Martina		Mierka 1:25	
Vedúci práce: doc. Ing. arch. Michal Hronský, PhD.		Ateliér	
Druh dokumentácie: architektonická štúdia + štúdia interiéru		č. výkresu:	
Dátum: 07.06.2016	Obsah výkresu: REZOPOHĽAD B	13	

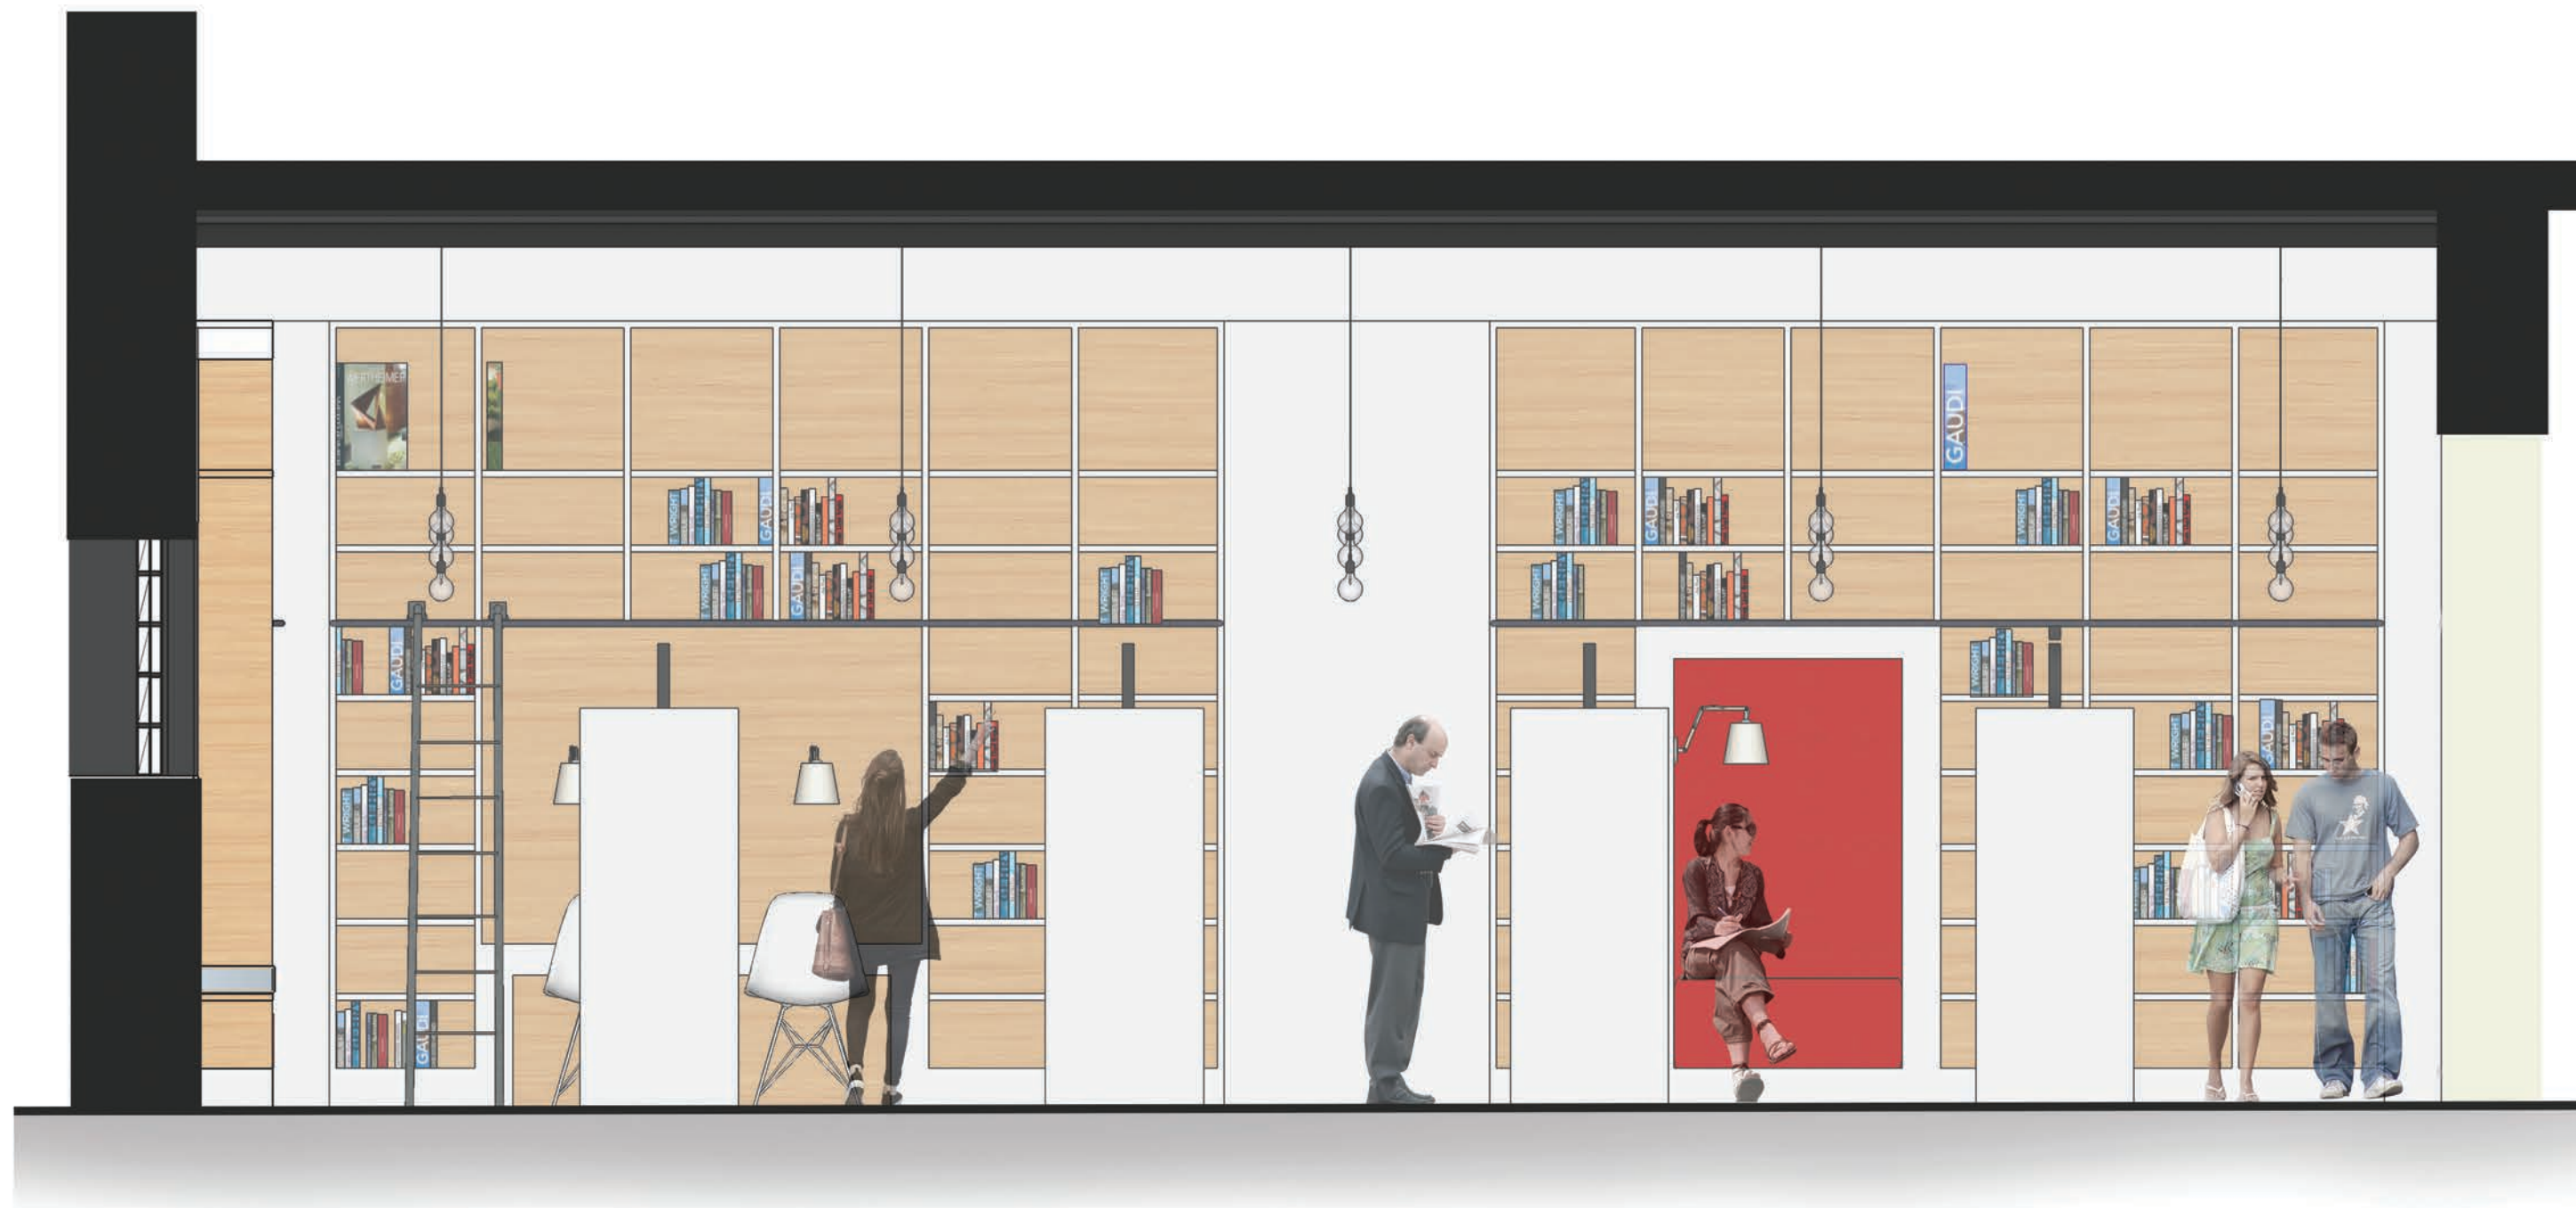


REZOPOHĽAD C - knižnica
podrobnosť m 1:25

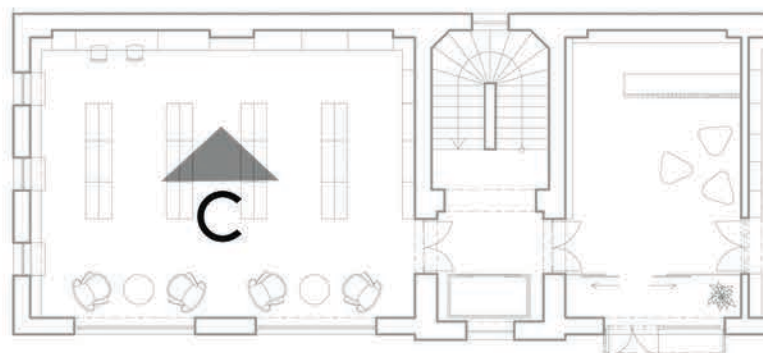


STU BRATISLAVA, FAKULTA ARCHITEKTÚRY		Akad. rok: 2015/2016 STU FA
Predmet: 2_AT2_A - Ateliér II		
Štúdiálny odbor: 5.1.1. architektúra a urbanizmus		
Garant predmetu: doc. Ing. arch. Andrea Bacová, PhD.		
Téma: „REVITALIZÁCIA VYBRANÝCH OBJEKTOV MESTA MIKULOV“ HASIČSKÁ ZBRojNICA		
Študent: Bc. Kiripolská Katarína, Bc. Kocsisová Martina		Mierka 1:25
Vedúci práce: doc. Ing. arch. Michal Hronský, PhD.		Ateliér
Druh dokumentácie: architektonická štúdia + štúdia interiéru		č. výkresu:
Dátum: 07.06.2016	Obsah výkresu: REZOPOHĽAD C	14



REZOPOHĽAD D - knižnica
podrobnosť m 1:25

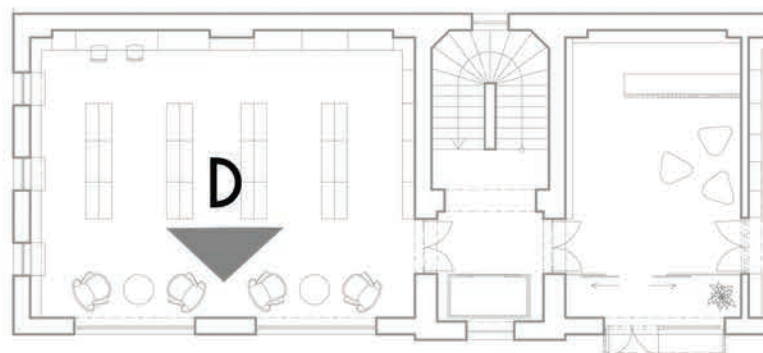


STU BRATISLAVA, FAKULTA ARCHITEKTÚRY		Akad. rok: 2015/2016	STU FA
Predmet: 2_AT2_A - Ateliér II			
Štúdiálny odbor: 5.1.1. architektúra a urbanizmus			
Garant predmetu: doc. Ing. arch. Andrea Bacová, PhD.			
Téma: „REVITALIZÁCIA VYBRANÝCH OBJEKTOV MESTA MIKULOV“ HASIČSKÁ ZBROJNICA			
Študent: Bc. Kiripolská Katarína, Bc. Kocsisová Martina		Mierka 1:25	
Vedúci práce: doc. Ing. arch. Michal Hronský, PhD.		Ateliér	
Druh dokumentácie: architektonická štúdia + štúdia interiéru		č. výkresu:	
Dátum: 07.06.2016	Obsah výkresu: REZOPOHĽAD D	15	

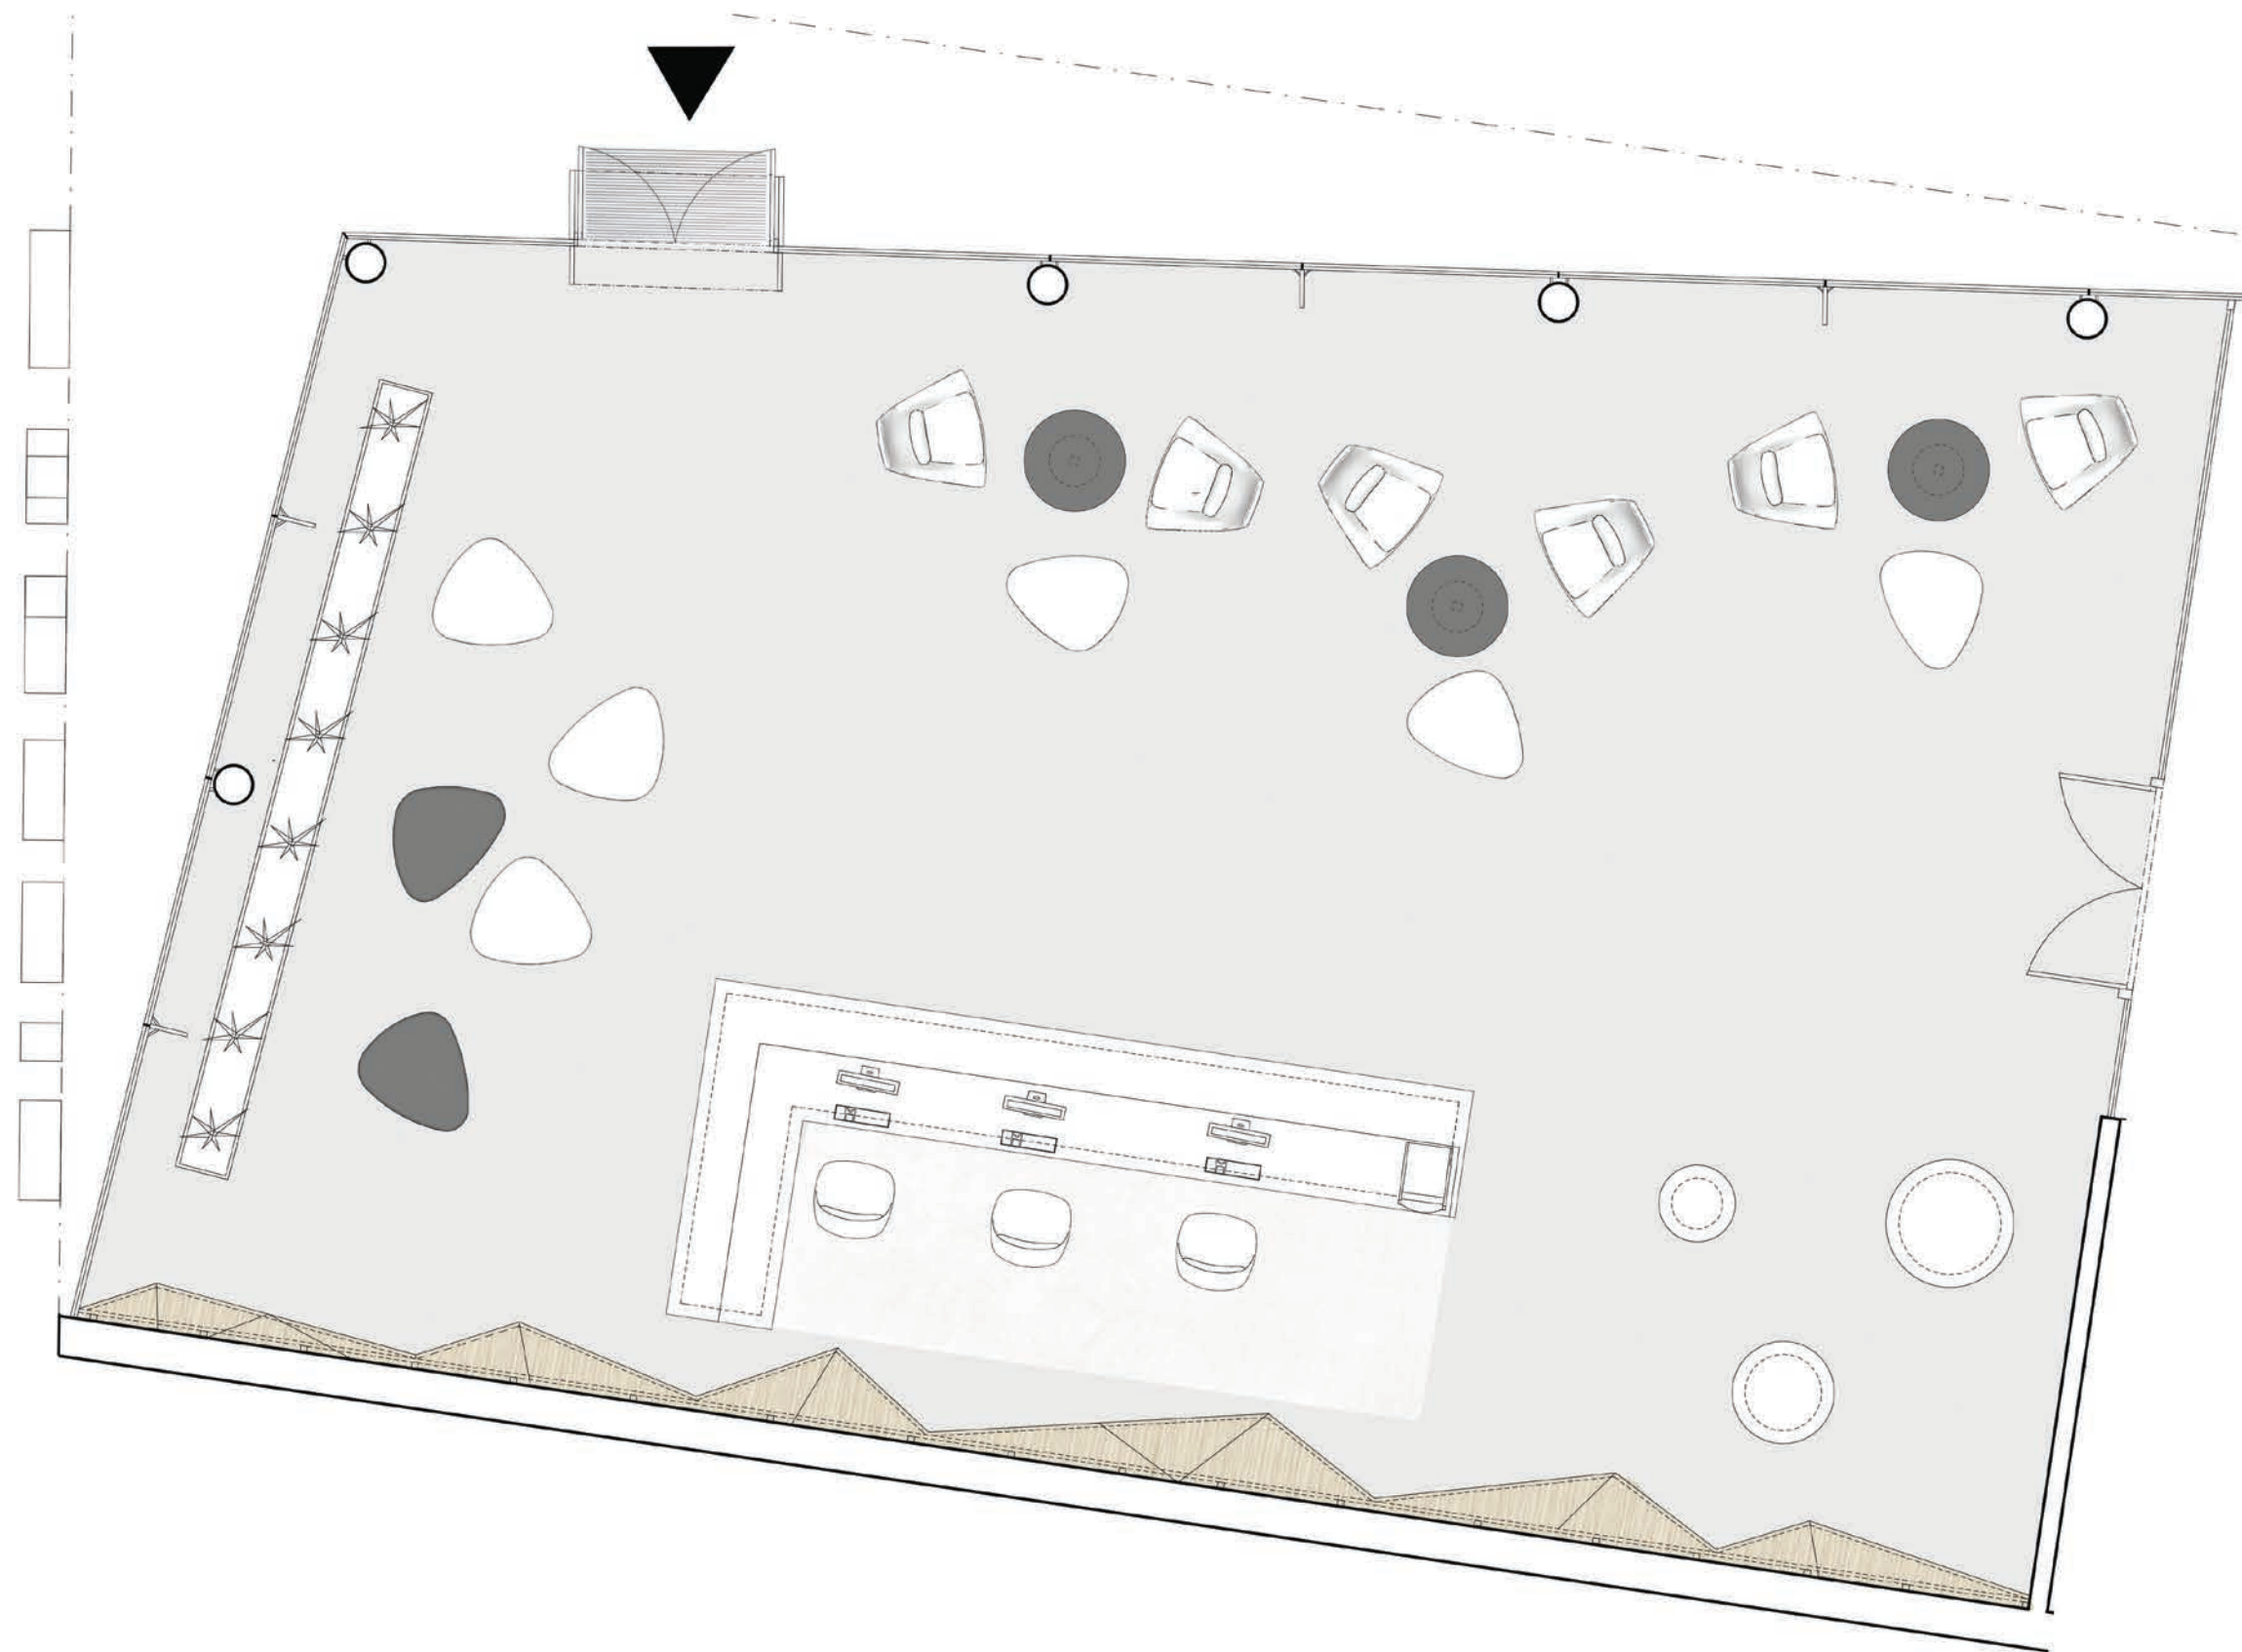

PREHL'BYENIE PÔDORYSU - vstupná hala galérie


podrobnosť m 1:25

STU BRATISLAVA, FAKULTA ARCHITEKTÚRY		●●●● STU ●●●● FA
Predmet: 2_AT2_A - Ateliér II	Akad. rok: 2015/2016	
Štúdiálny odbor: 5.1.1. architektúra a urbanizmus	Garant predmetu: doc. Ing. arch. Andrea Bacová, PhD.	
Téma: „REVITALIZÁCIA VYBRANÝCH OBJEKTOV MESTA MIKULOV“ HASIČSKÁ ZBROJNICA		
Študent: Bc. Kiripolská Katarína, Bc. Kocsisová Martina	Mierka 1:25	
Vedúci práce: doc. Ing. arch. Michal Hronský, PhD.	Ateliér	
Druh dokumentácie: architektonická štúdia + štúdia interiéru	č. výkresu:	
Dátum: 07.06.2016	Obsah výkresu: PREHL'BYENIE PÔDORYSU - galéria	16

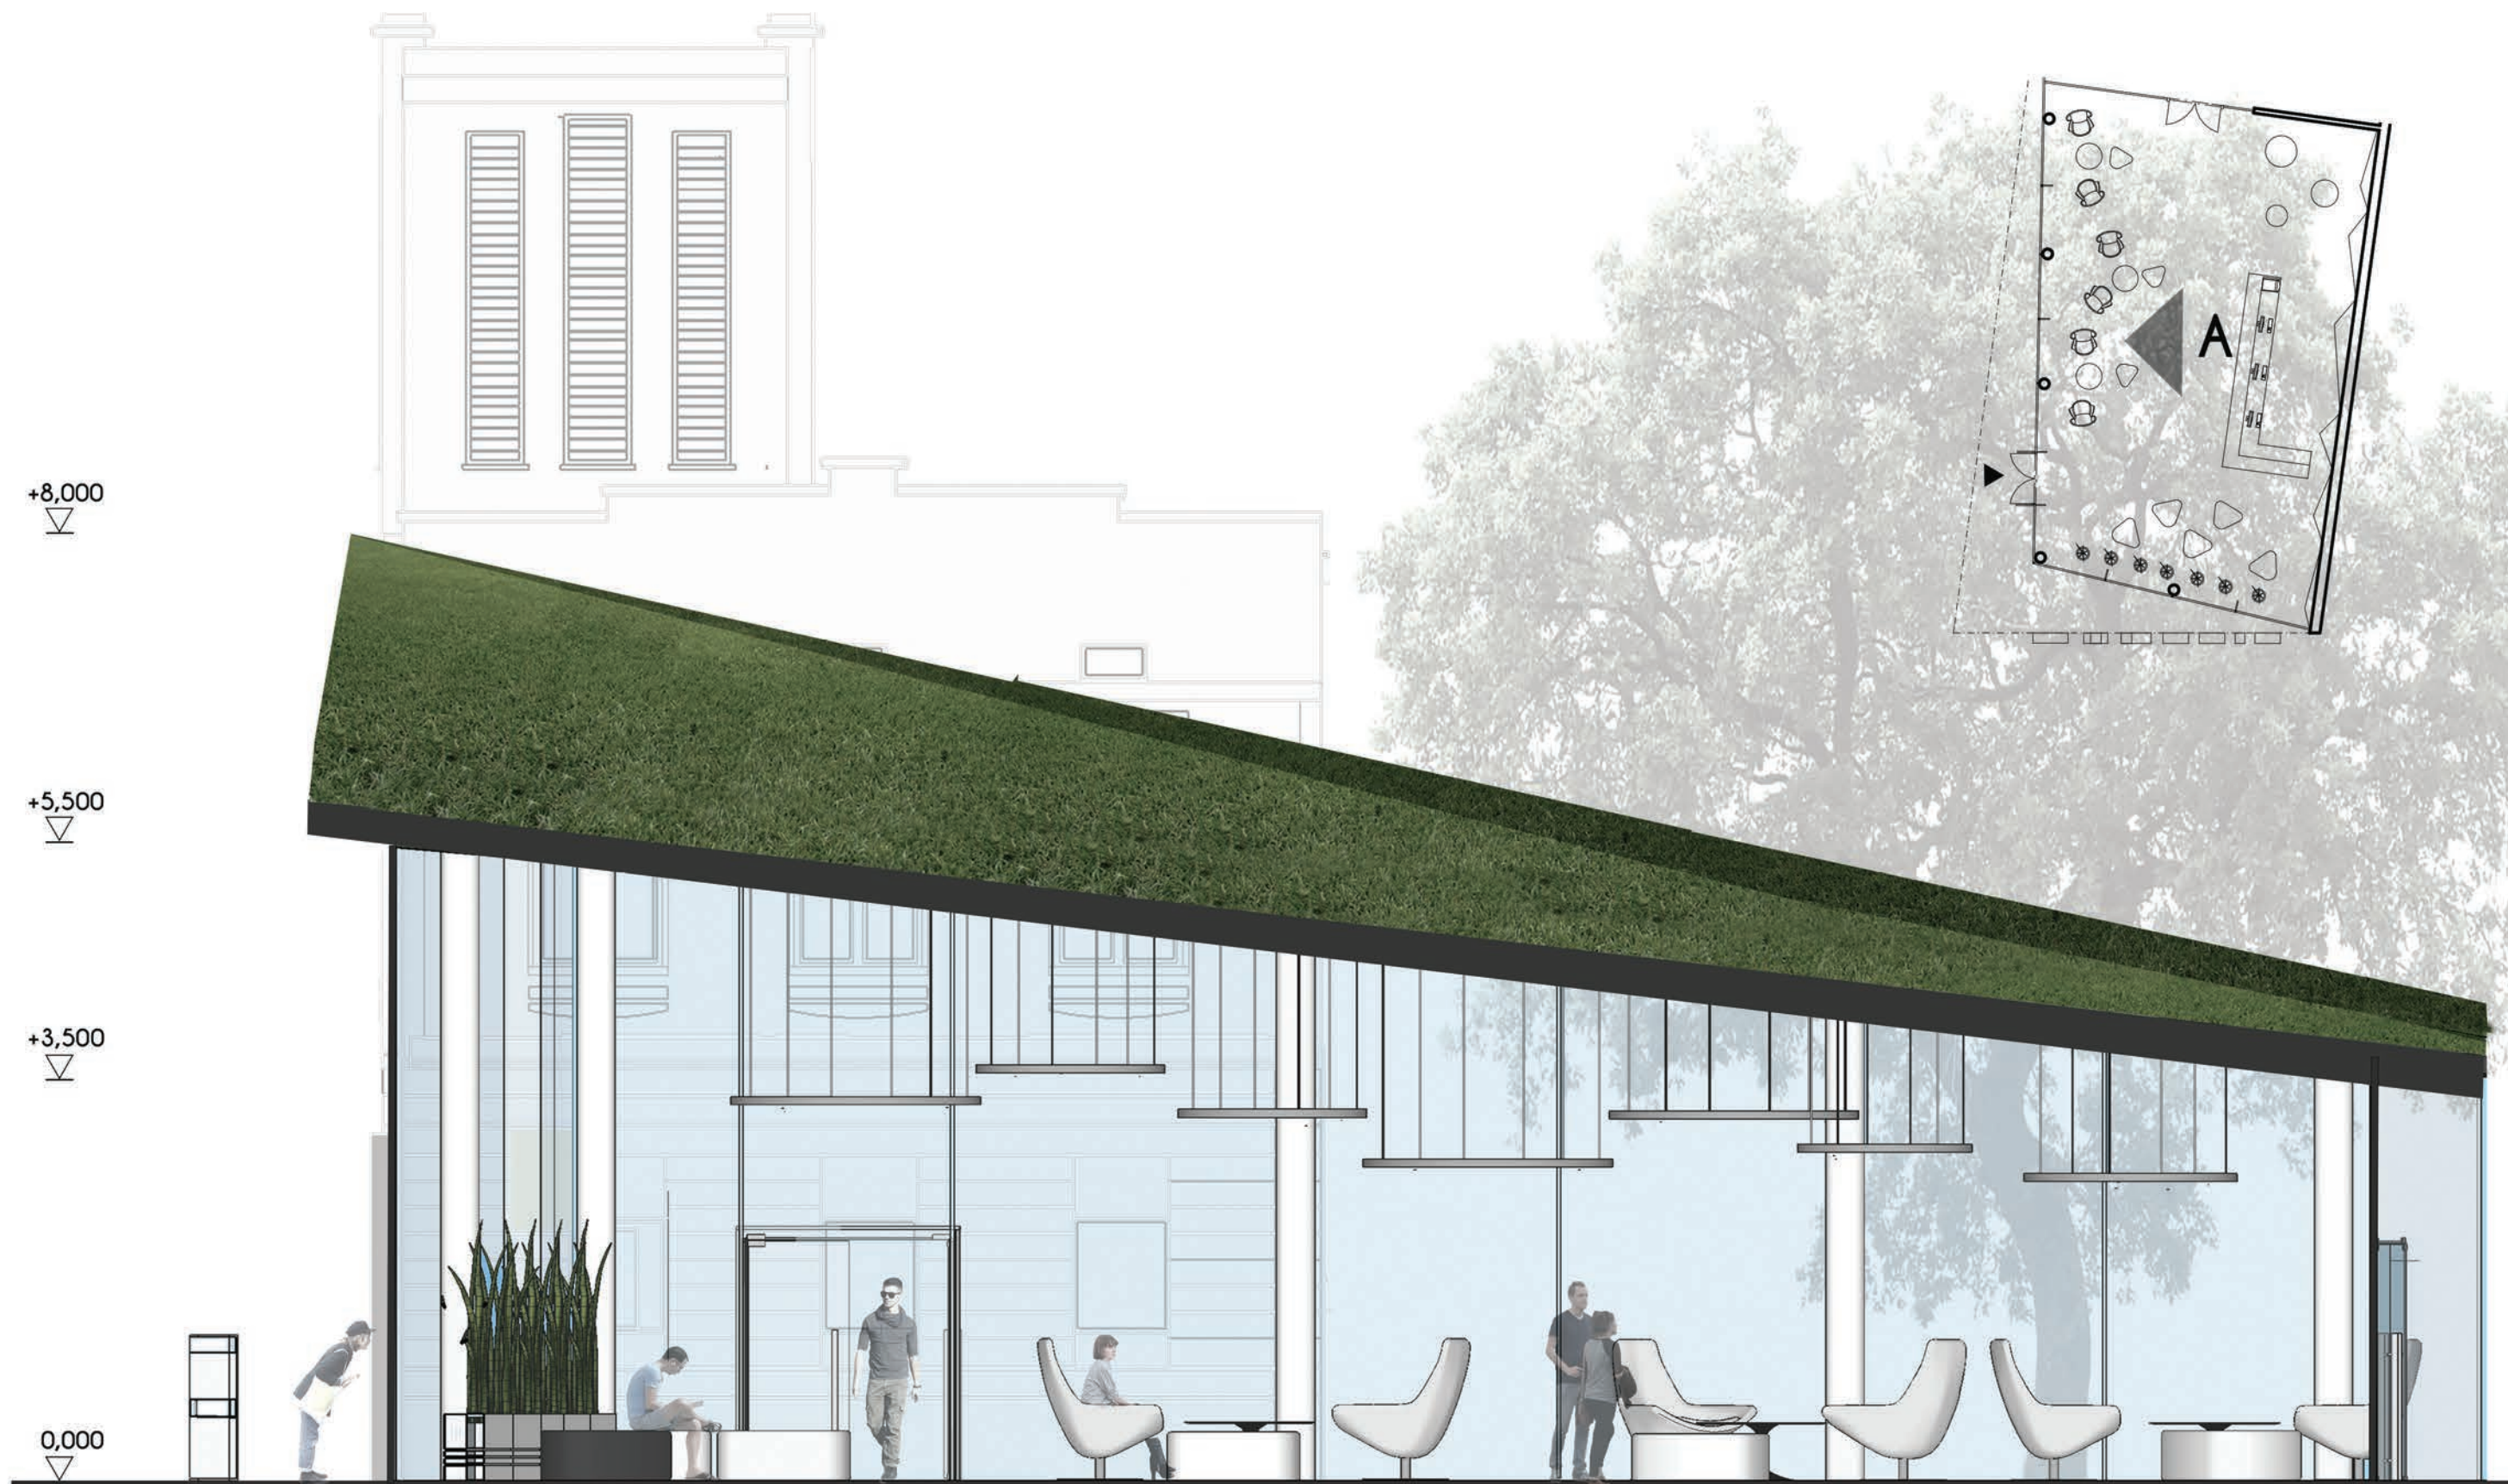


REZOPOHĽAD A - vstupná hala galérie
 podrobnosť m 1:25

STU BRATISLAVA, FAKULTA ARCHITEKTÚRY		STU FA
Predmet: 2_AT2_A - Ateliér II	Akad. rok: 2015/2016	
Štúdiálny odbor: 5.1.1. architektúra a urbanizmus	Garant predmetu: doc. Ing. arch. Andrea Bacová, PhD.	
Téma: „REVITALIZÁCIA VYBRANÝCH OBJEKTOV MESTA MIKULOV“ HASIČSKÁ ZBROJNICA		
Študent: Bc. Kiripolská Katarína, Bc. Kocsisová Martina	Mierka: 1:25	
Vedúci práce: doc. Ing. arch. Michal Hronský, PhD.	Ateliér:	
Druh dokumentácie: architektonická štúdia + štúdia interiéru	č. výkresu:	
Dátum: 07.06.2016	Obsah výkresu: REZOPOHĽAD A	17

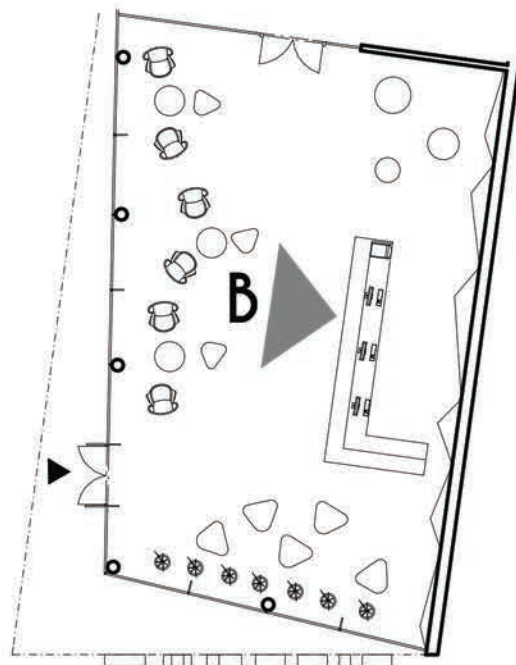

REZOPOHĽAD B - vstupná hala galérie
podrobnosť m 1:25

STU BRATISLAVA, FAKULTA ARCHITEKTÚRY		STU FA
Predmet: 2_AT2_A - Ateliér II	Akad. rok: 2015/2016	
Štúdiálny odbor: 5.1.1. architektúra a urbanizmus		
Garant predmetu: doc. Ing. arch. Andrea Bacová, PhD.		
Téma: „REVITALIZÁCIA VYBRANÝCH OBJEKTOV MESTA MIKULOV“ HASIČSKÁ ZBROJNICA		
Študent: Bc. Kiripolská Katarína, Bc. Kocsisová Martina		Mierka 1:25
Vedúci práce: doc. Ing. arch. Michal Hronský, PhD.		Ateliér
Druh dokumentácie: architektonická štúdia + štúdia interiéru		č. výkresu:
Dátum: 07.06.2016	Obsah výkresu: REZOPOHĽAD B	18

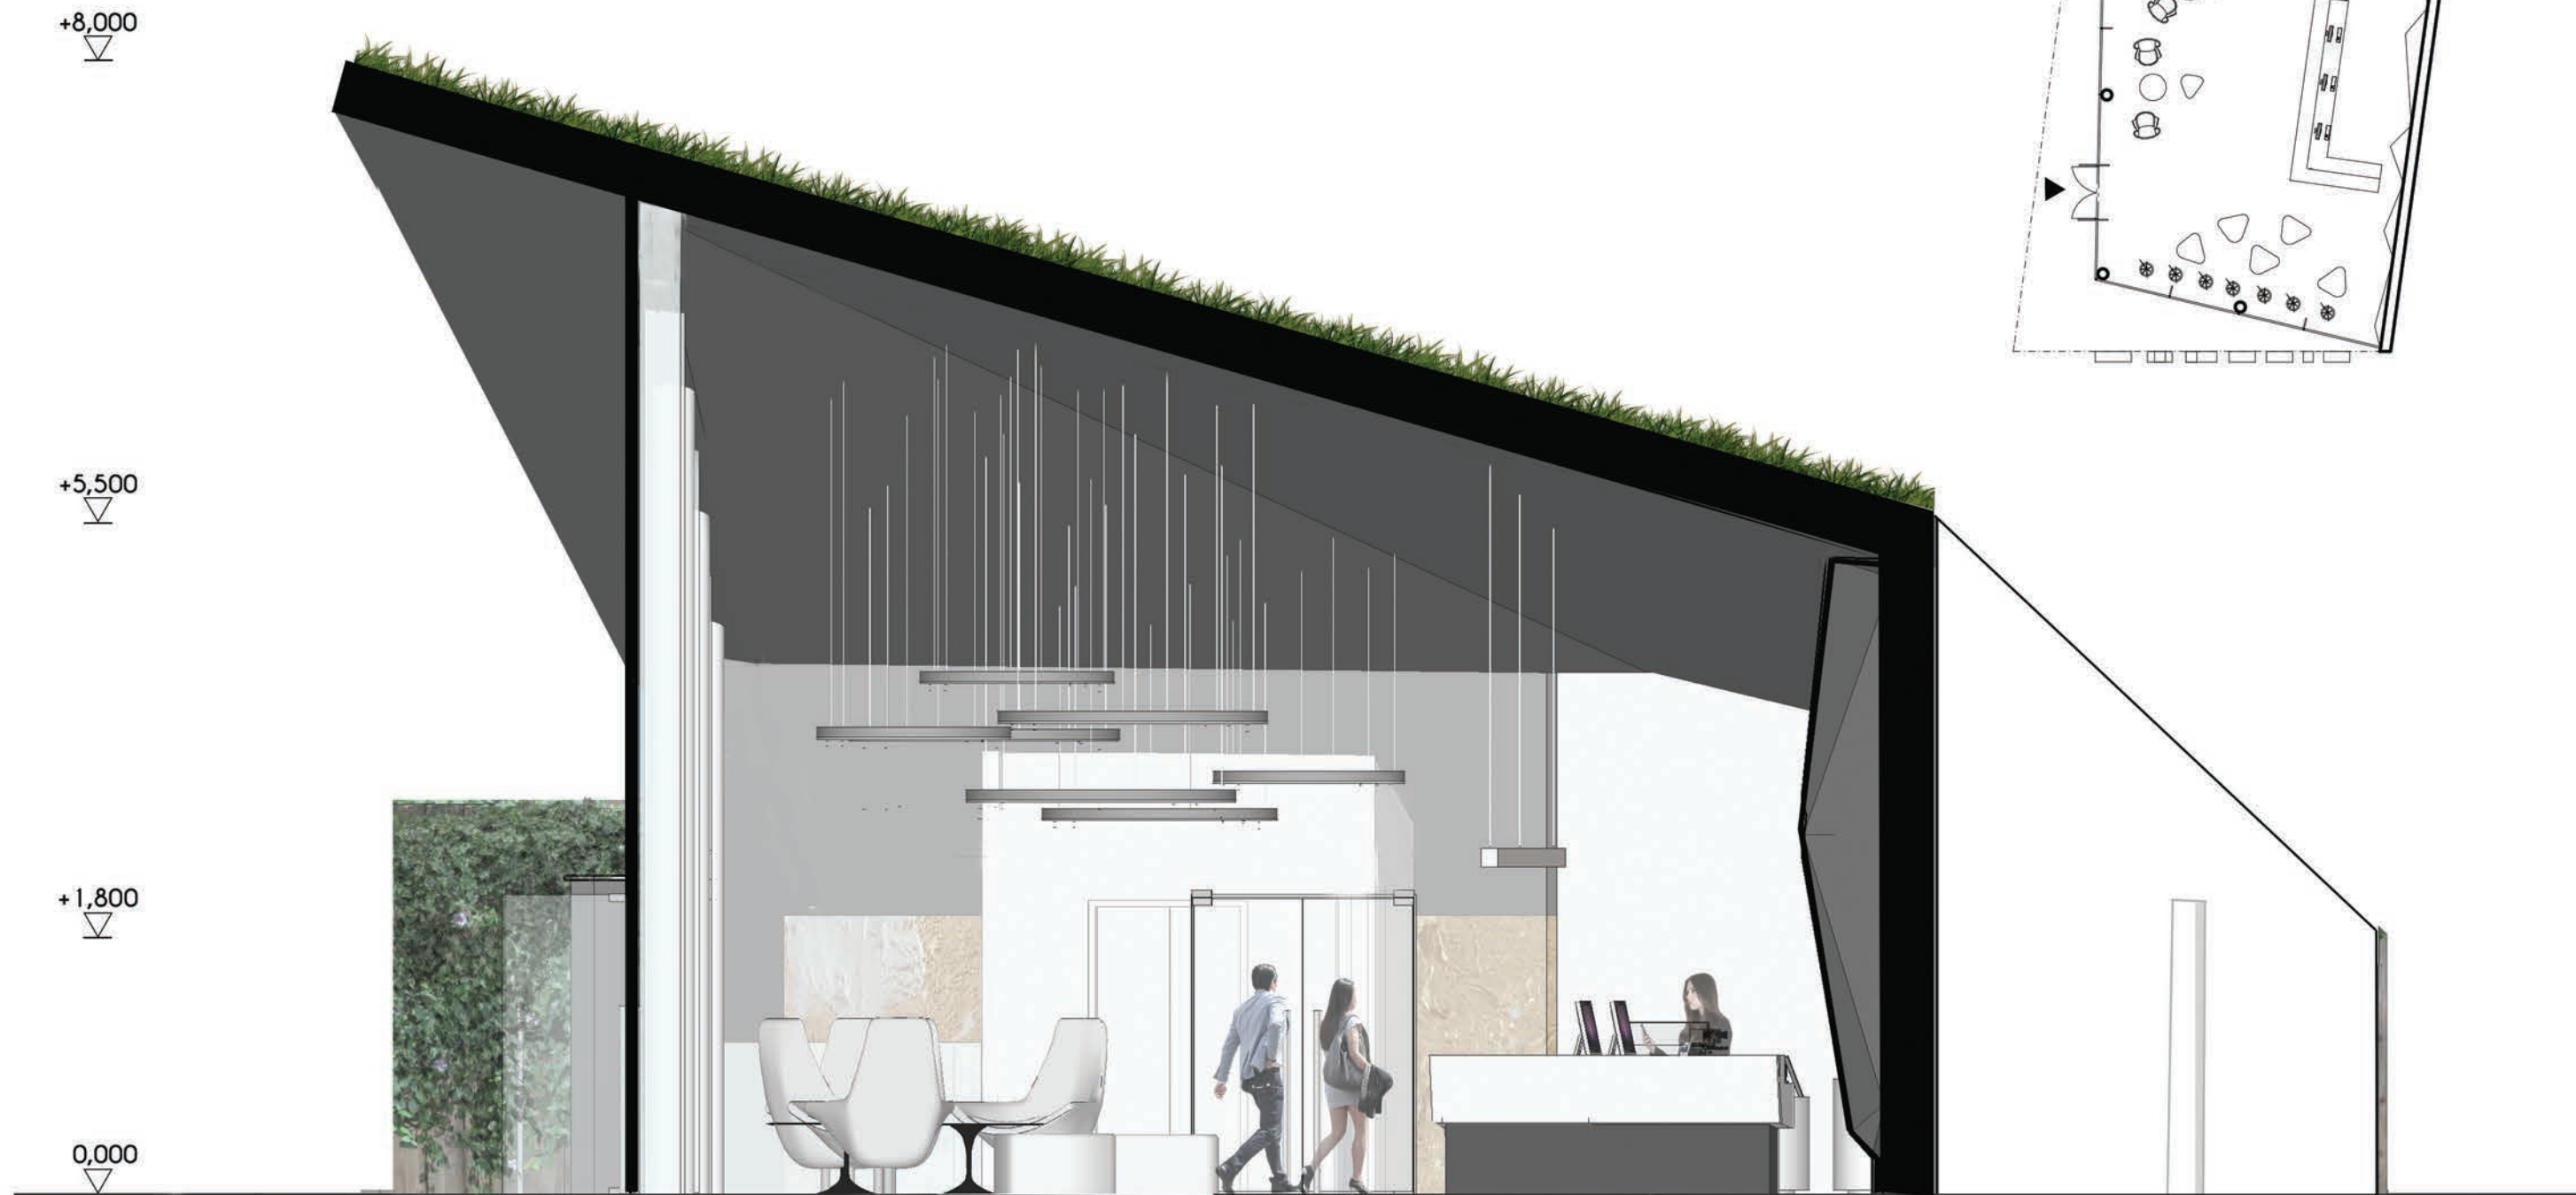

REZOPOHĽAD C - vstupná hala galérie
 podrobnosť m 1:25

STU BRATISLAVA, FAKULTA ARCHITEKTÚRY		 STU  FA
Predmet: 2_AT2_A - Ateliér II	Akad. rok: 2015/2016	
Štúdiálny odbor: 5.1.1. architektúra a urbanizmus		
Garant predmetu: doc. Ing. arch. Andrea Bacová, PhD.		
Téma: „REVITALIZÁCIA VYBRANÝCH OBJEKTOV MESTA MIKULOV“ HASIČSKÁ ZBROJNICA		
Študent: Bc. Kiripolská Katarína, Bc. Kocsisová Martina		Mierka 1:25
Vedúci práce: doc. Ing. arch. Michal Hronský, PhD.		Ateliér
Druh dokumentácie: architektonická štúdia + štúdia interiéru		č. výkresu:
Dátum: 07.06.2016	Obsah výkresu: REZOPOHĽAD C	19



VIZUALIZÁCIE - exteriér

STU BRATISLAVA, FAKULTA ARCHITEKTÚRY		Akad. rok: 2015/2016 STU FA
Predmet: 2_AT2_A - Ateliér II		
Štúdiálny odbor: 5.1.1. architektúra a urbanizmus		
Garant predmetu: doc. Ing. arch. Andrea Bacová, PhD.		
Téma: „REVITALIZÁCIA VYBRANÝCH OBJEKTOV MESTA MIKULOV“		
HASIČSKÁ ZBROJNICA		
Študent: Bc. Kiripolská Katarína, Bc. Kocsisová Martina		Mierka
Vedúci práce: doc. Ing. arch. Michal Hronský, PhD.		Ateliér
Druh dokumentácie: architektonická štúdia + štúdia interiéru		č. výkresu:
Dátum: 07.06.2016	Obsah výkresu: VIZUALIZÁCIA	20



VIZUALIZÁCIE - exteriér

STU BRATISLAVA, FAKULTA ARCHITEKTÚRY		STU FA
Predmet: 2_AT2_A - Ateliér II	Akad. rok: 2015/2016	
Štúdiálny odbor: 5.1.1. architektúra a urbanizmus		
Garant predmetu: doc. Ing. arch. Andrea Bacová, PhD.		
Téma: „REVITALIZÁCIA VYBRANÝCH OBJEKTOV MESTA MIKULOV“ HASIČSKÁ ZBROJNICA		
Študent: Bc. Kiripolská Katarína, Bc. Kocsisová Martina		Mierka
Vedúci práce: doc. Ing. arch. Michal Hronský, PhD.		Ateliér
Druh dokumentácie: architektonická štúdia + štúdia interiéru		č. výkresu:
Dátum: 07.06.2016	Obsah výkresu: VIZUALIZÁCIA	21



VIZUALIZÁCIE - exteriér

STU BRATISLAVA, FAKULTA ARCHITEKTÚRY		STU FA
Predmet: 2_AT2_A - Ateliér II	Akad. rok: 2015/2016	
Štúdiálny odbor: 5.1.1. architektúra a urbanizmus		
Garant predmetu: doc. Ing. arch. Andrea Bacová, PhD.		
Téma: „REVITALIZÁCIA VYBRANÝCH OBJEKTOV MESTA MIKULOV“ HASIČSKÁ ZBROJNICA		
Študent: Bc. Kiripolská Katarína, Bc. Kocsisová Martina		Mierka
Vedúci práce: doc. Ing. arch. Michal Hronský, PhD.		Ateliér
Druh dokumentácie: architektonická štúdia + štúdia interiéru		č. výkresu:
Dátum: 07.06.2016	Obsah výkresu: VIZUALIZÁCIA	22



VIZUALIZÁCIE - interiér knižnice

STU BRATISLAVA, FAKULTA ARCHITEKTÚRY		STU FA
Predmet: 2_AT2_A - Ateliér II	Akad. rok: 2015/2016	
Štúdiový odbor: 5.1.1. architektúra a urbanizmus		
Garant predmetu: doc. Ing. arch. Andrea Bacová, PhD.		
Téma: „REVITALIZÁCIA VYBRANÝCH OBJEKTOV MESTA MIKULOV“ HASIČSKÁ ZBROJNICA		
Študent: Bc. Kiripolská Katarína, Bc. Kocsisová Martina		Mierka
Vedúci práce: doc. Ing. arch. Michal Hronský, PhD.		Ateliér
Druh dokumentácie: architektonická štúdia + štúdia interiéru		č. výkresu:
Dátum: 07.06.2016	Obsah výkresu: VIZUALIZÁCIA	23



VIZUALIZÁCIE - interiér knižnice

STU BRATISLAVA, FAKULTA ARCHITECTURY		STU
Predmet:	2. AT	FA
Štúdio:	5.1.1. architektúra interiéru	2016/2017
Garant predmetu: doc. Ing. arch. Andrea Bacová, PhD.		
Téma: „REVITALIZÁCIA VYBRANÝCH OBJEKTOV MESTA MIKULOV“ HASIČSKÁ ZBRojNICA		
Študent:	Bc. Kiripolská Katarína, Bc. Kocsisová Martina	Mierka
Vedúci práce:	doc. Ing. arch. Michal Hronský, PhD.	Ateliér
Druh dokumentácie:	architektonická štúdia + štúdia interiéru	č. výkresu:
Dátum: 07.06.2016	Obsah výkresu: VIZUALIZÁCIA	24

VIZUALIZÁCIE - interiér knižnice



STU BRATISLAVA, FAKULTA ARCHITEKTÚRY		STU FA
Predmet: 2_AT2_A - Ateliér II	Akad. rok: 2015/2016	
Štúdijný odbor: 5.1.1. architektúra a urbanizmus		
Garant predmetu: doc. Ing. arch. Andrea Bacová, PhD.		
Téma: „REVITALIZÁCIA VYBRANÝCH OBJEKTOV MESTA MIKULOV“ HASIČSKÁ ZBROJNICA		
Študent: Bc. Kirpolská Katarína, Bc. Kocsisová Martina		Mierka
Vedúci práce: doc. Ing. arch. Michal Hronský, PhD.		Ateliér
Druh dokumentácie: architektonická štúdia + štúdia interiéru		č. výkresu:
Dátum: 07.06.2016	Obsah výkresu: VIZUALIZÁCIA	25



VIZUALIZÁCIE - interiér galérie

STU BRATISLAVA, FAKULTA ARCHITEKTÚRY		Akad. rok 2015/2016	STU FA
Predmet: 2. AIT2_A - Ateliér			
Študijný odbor: 5.1.1. architektúra a urbanizmus			
Garant predmetu: doc. Ing. arch. Andrea Báčová, PhD			
Téma: „REVITALIZÁCIA VYBRANÝCH OBJEKTOV MESTA MIKULOV“ HASIČSKÁ ZBROJNICA			
Študent: Bc. Kiripolská Katarína, Bc. Kocsisová Martina		Mierka	
Vedúci práce: doc. Ing. arch. Michal Hronský, PhD.		Ateliér	
Druh dokumentácie: architektonická štúdia + štúdia interiéru		č. výkresu:	
Dátum: 07.06.2016	Obsah výkresu: VIZUALIZÁCIA	26	



VIZUALIZÁCIE - interiér galérie

STU BRATISLAVA, FAKULTA ARCHITEKTÚRY		Akad. rok 2015/2016 STU FA
Predmet: 2_AT2_A - Ateliér II Štúdiálny odbor: 5.1.1. architektúra a urbanizmus Garant predmetu: doc. Ing. arch. Andrea Bacová, PhD.		
Téma: „REVITALIZÁCIA VYBRANÝCH OBJEKTOV MESTA MIKULOV“ HASIČSKÁ ZBROJNICA		
Študent: Bc. Kiripolská Katarína, Bc. Kocsisová Martina		Mierka
Vedúci práce: doc. Ing. arch. Michal Hronský, PhD.		Ateliér
Druh dokumentácie: architektonická štúdia + štúdia interiéru		č. výkresu:
Dátum: 07.06.2016	Obsah výkresu: VIZUALIZÁCIA	27



VIZUALIZÁCIE - interiér galérie

STU BRATISLAVA, FAKULTA ARCHITEKTÚRY		Akad. rok 2015/2016 STU FA
Predmet: 2_AT2_A - Ateliér II Štúdiálny odbor: 5.1.1. architektúra a urbanizmus Garant predmetu: doc. Ing. arch. Andrea Bacová, PhD.		
Téma: „REVITALIZÁCIA VYBRANÝCH OBJEKTOV MESTA MIKULOV“ HASIČSKÁ ZBROJNICA		
Študent: Bc. Kiripolská Katarína, Bc. Kocsisová Martina		Mierka
Vedúci práce: doc. Ing. arch. Michal Hronský, PhD.		Ateliér
Druh dokumentácie: architektonická štúdia + štúdia interiéru		č. výkresu:
Dátum: 07.06.2016	Obsah výkresu: VIZUALIZÁCIA	28



VIZUALIZÁCIE - interiér galérie

STU BRATISLAVA, FAKULTA ARCHITEKTÚRY		STU FA
Predmet: 2_AT2_A - Ateliér II	Akad. rok: 2015/2016	
Štúdiálny odbor: 5.1.1. architektúra a urbanizmus		
Garant predmetu: doc. Ing. arch. Andrea Bacová, PhD.		
Téma: „REVITALIZÁCIA VYBRANÝCH OBJEKTOV MESTA MIKULOV“ HASIČSKÁ ZBROJNICA		
Študent: Bc. Kiripolská Katarína, Bc. Kocsisová Martina		Mierka
Vedúci práce: doc. Ing. arch. Michal Hronský, PhD.		Ateliér
Druh dokumentácie: architektonická štúdia + štúdia interiéru		č. výkresu:
Dátum: 07.06.2016	Obsah výkresu: VIZUALIZÁCIA	29



VIZUALIZÁCIE - interiér galérie

STU BRATISLAVA, FAKULTA ARCHITEKTÚRY		●●●● STU ●●●● FA
Predmet: 2_AT2_A - Ateliér II	Akad. rok: 2015/2016	
Štúdiálny odbor: 5.1.1. architektúra a urbanizmus	Garant predmetu: doc. Ing. arch. Andrea Bacová, PhD.	
Téma: „REVITALIZÁCIA VYBRANÝCH OBJEKTOV MESTA MIKULOV“ HASIČSKÁ ZBROJNICA		
Študent: Bc. Kiripolská Katarína, Bc. Kocsisová Martina		Mierka
Vedúci práce: doc. Ing. arch. Michal Hronský, PhD.		Ateliér
Druh dokumentácie: architektonická štúdia + štúdia interiéru		č. výkresu:
Dátum: 07.06.2016	Obsah výkresu: VIZUALIZÁCIA	30

„Revitalizácia vybraných objektov mesta Mikulov - hasičská zbrojnica“

Riešené objekty sa nachádzajú v centre mesta Mikulov. Jedná sa opustenú budovu starej hasičskej zbrojnice a príslušného objektu školskej telocvične, ktoré sú v súčasnosti chátrajú a potrebujú revitalizáciu ako aj novú náplň funkčného využitia. Samotná historická budova hasičskej zbrojnice je znehodnotená neskoršími prístavbami, ktoré zaberajú značnú časť pozemku. Okrem jednotlivých prístavieb a hasičskej zbrojnice lemuje pozemok aj spomínaný objekt školskej telocvične. Tento objekt tvaroslovím ani mierkou nekorešponduje s budovou hasičskej zbrojnice.

Zadaním riešenia bolo zapojiť tieto objekty do života mesta a sprístupniť ich jeho obyvateľom a turistom. Tieto objekty by mali zastrešovať nové priestory galérie moderného umenia a mestskej knižnice. Predstava investora bolo vytvoriť v hasičskej zbrojnici galériu a v telocvični knižnicu. Nakoľko však objekt telocvične kapacitne nespĺňa požadované normy pre novú funkciu rozhodli sme sa s ňou v našom návrhu nepočítať nakoľko budova nemá dôležitú historickú hodnotu.

Snažili sme sa pristupovať k tvorbe z pohľadu ľudských potrieb a preto sme sa rozhodli vytvoriť v okolí hasičskej zbrojnice väčšie verejné priestranstvo a odstrániť všetky nepotrebné prístavby hasičskej zbrojnice, ktoré vytvárali voči okoliu výraznú bariéru. Hasičskú zbrojnicu sme ponechali v jej pôvodnej hmote, čím sa výraznejšie vyzdvihne jej historická hodnota. Z nášho pohľadu je pre potreby knižnice lepšie adaptovateľná práve budova hasičskej zbrojnice, nakoľko ide o objekt ktorý neodmysliteľne patrí k identite mesta a preto by mal byť využívaný celoročne práve obyvateľmi mesta Mikulov.

Na druhej strane galériu moderného umenia vnímame ako funkčnú náplň, ktorá si žiada mať priestory a formu takú, aby odrážala moderné umenie ktoré v ňom bude vystavované. Keďže galéria nepotrebuje k svojmu fungovaniu nevyhnutne denné svetlo, rozhodli sme sa jej priestory situovať pod úroveň terénu. Vďaka tomu poskytneme obyvateľom mesta veľkorysý exteriérové priestory, ktoré obohacujú mestský život. Hlavným cieľom riešenia adekvátneho vstupného priestoru do podzemnej časti galérie bolo vytvoriť reprezentatívny moderný objekt, ktorý však nebude konkurovať okolitým historickým objektom. Výsledným riešením je jednoduchá presklená hmota, ktorá nahradila bývalú budovu telocvične. Svojím klesajúcim tvarom a použitím zelenej strechy prirodzene navádza do podzemnej časti galérie. Zároveň však vytvára z uličného pohľadu výrazný akcent, ktorým sa stáva budova neprehliadnutelnou. Akcentu napomáha aj tvar strešného prekrytia, ktorý zo strany ulice stúpa smerom k požiarnej zbrojnici a poukazuje tak na jej historickú hodnotu.

Náš návrh ponúka novodobý pohľad na riešenie historických štruktúr v mestských pamiatkových zónach tak, aby boli historické objekty vhodným spôsobom adaptované do súčasného života mesta.

STU BRATISLAVA, FAKULTA ARCHITEKTÚRY		STU FA
Predmet: 2_AT2_A - Ateliér II	Akad. rok: 2015/2016	
Štúdiijný odbor: 5.1.1. architektúra a urbanizmus	Garant predmetu: doc. Ing. arch. Andrea Bacová, PhD.	
Téma: „REVITALIZÁCIA VYBRANÝCH OBJEKTOV MESTA MIKULOV“ HASIČSKÁ ZBROJNICA		
Študent: Bc. Kiripolská Katarína, Bc. Kocsisová Martina	Mierka	
Vedúci práce: doc. Ing. arch. Michal Hronský, PhD.	Ateliér	
Druh dokumentácie: architektonická štúdia + štúdia interiéru	č. výkresu:	
Dátum: 07.06.2016	Obsah výkresu: SPRIEVODNÁ SPRÁVA	31