
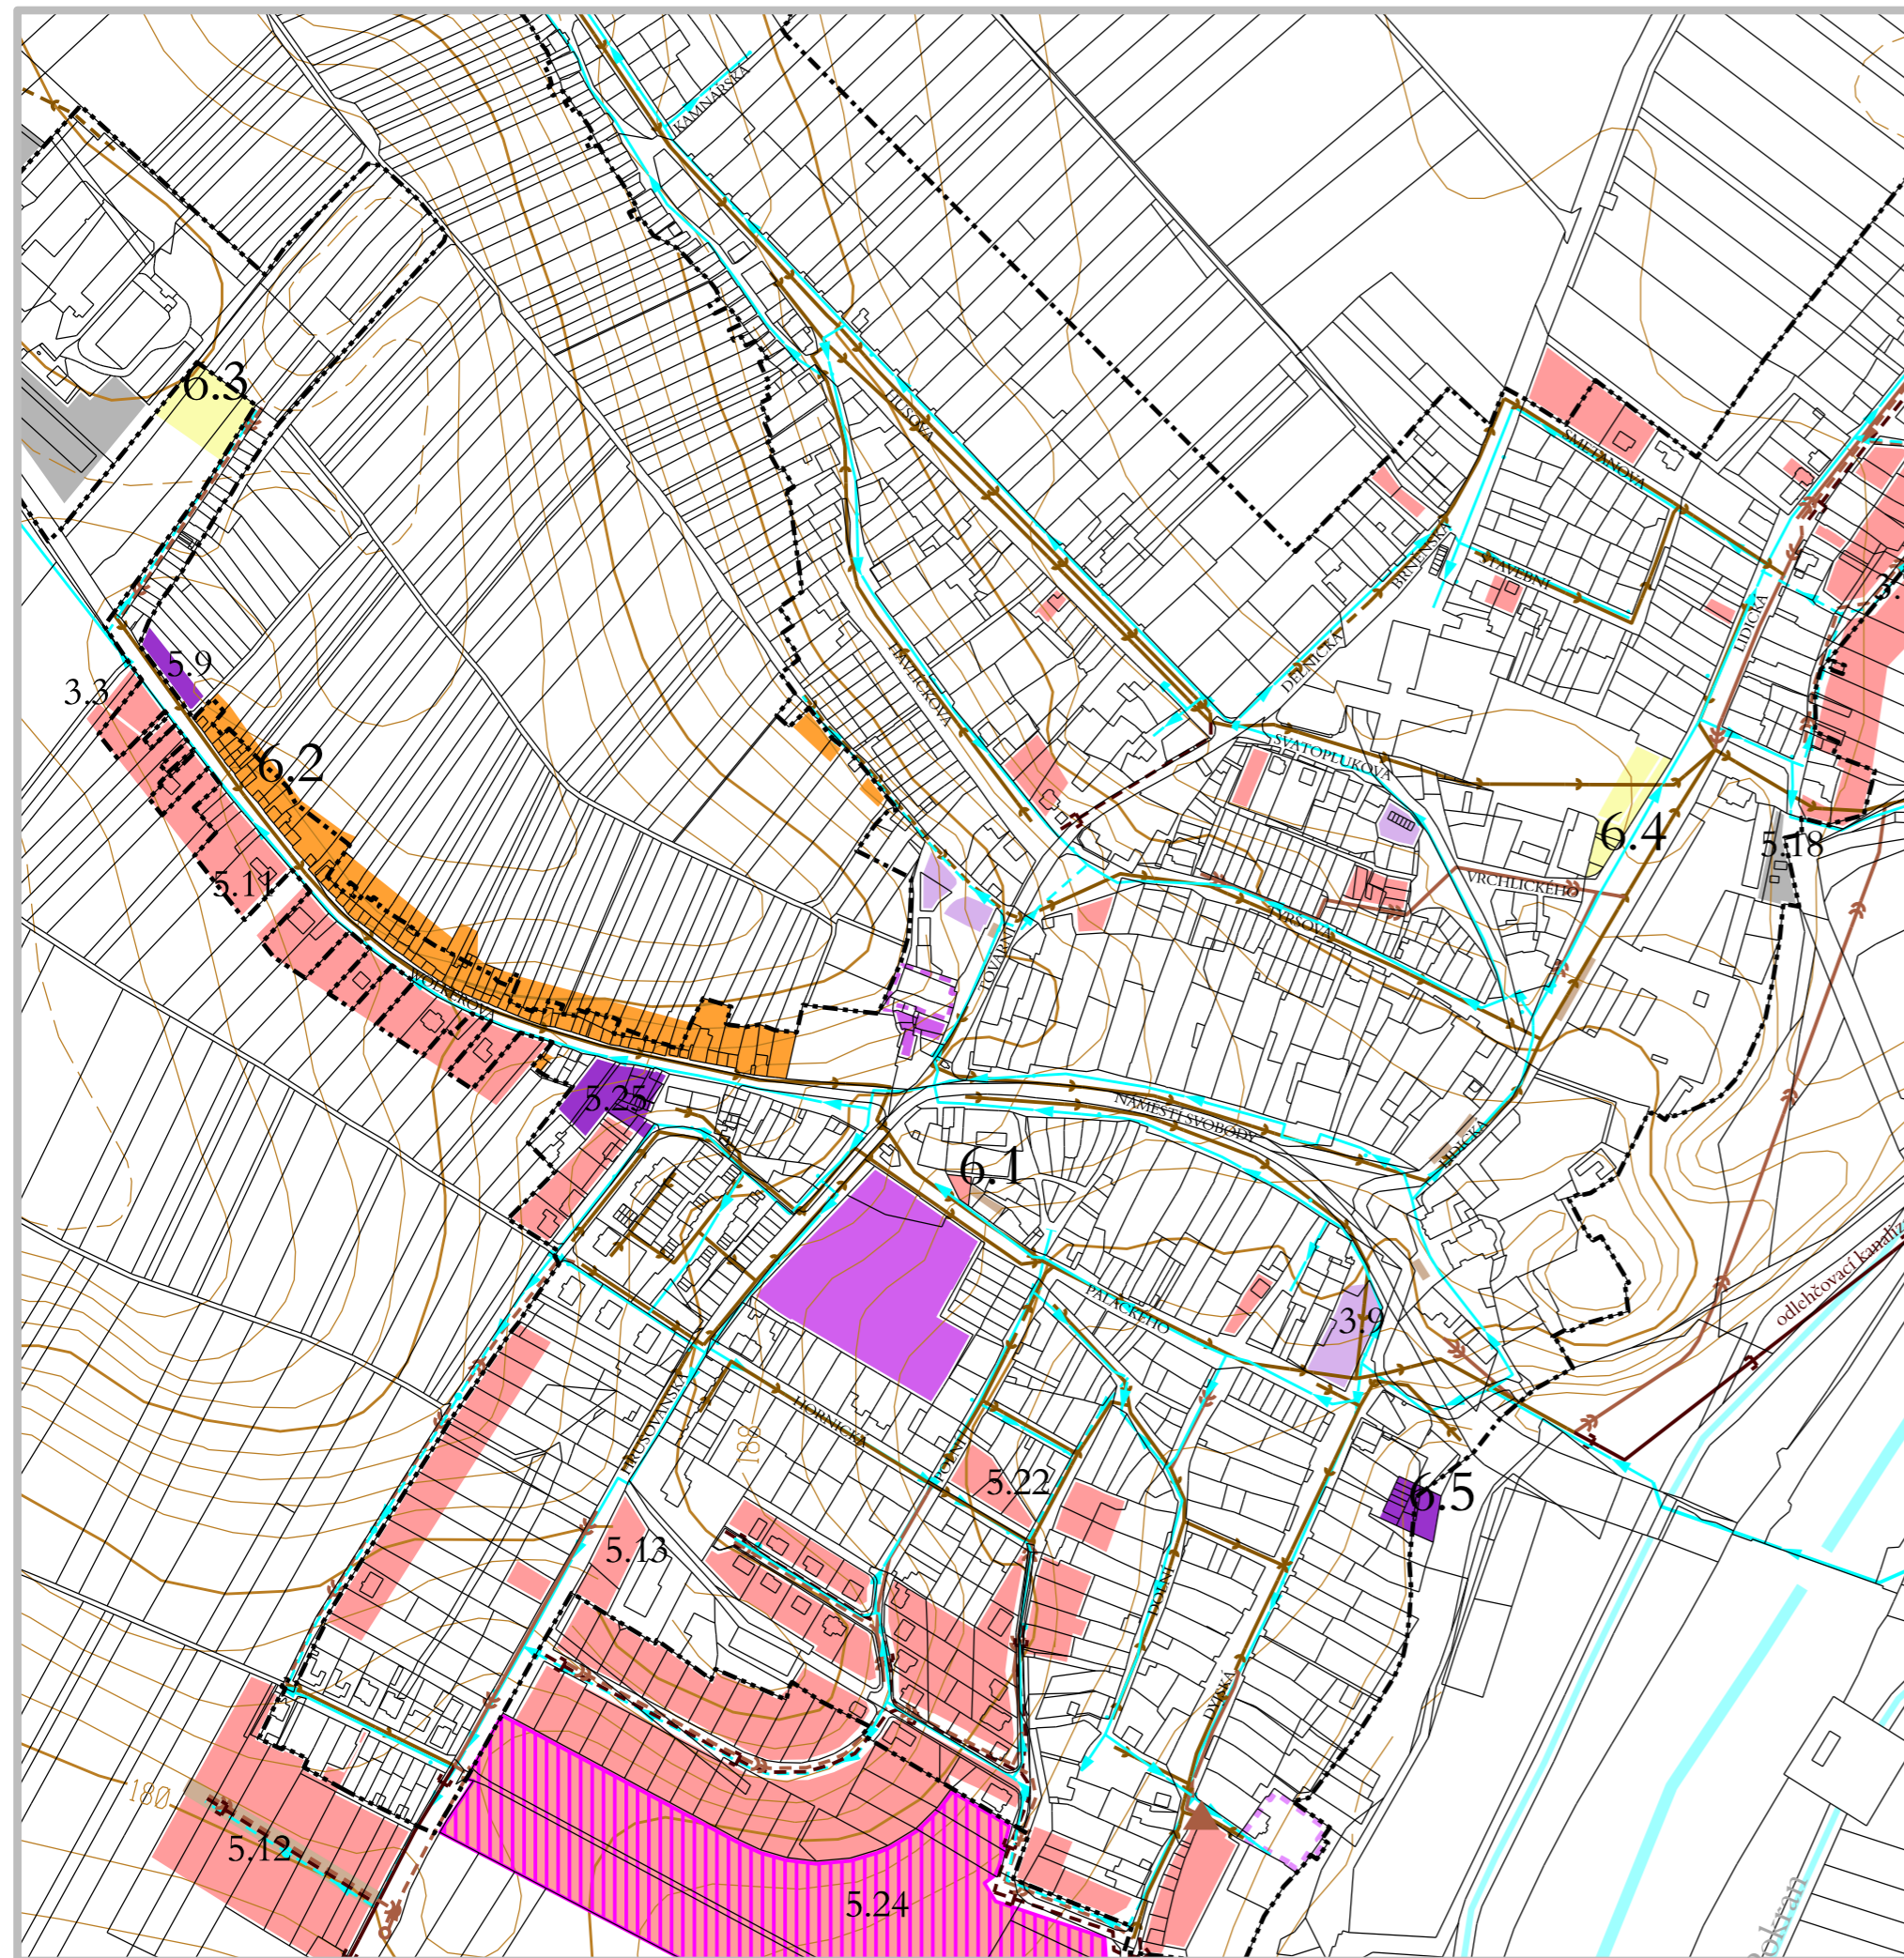


DRNHOLEC

územní plán obce změna č.6

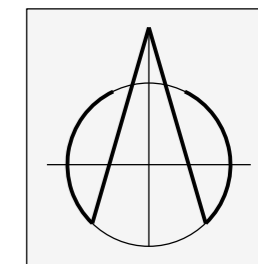

ZÁSOBOVÁNÍ VODOU A ODKANALIZOVÁNÍ

stav	návrh	
		vodovodní přívaděč
		vodovodní zásobovací řady
		hydranty
		kanalizace jednotná gravitační
		kanalizace splašková gravitační
		kanalizace tlaková
		čerpací stanice
		kanalizace dešťová
		polohu sítí technické infrastruktury upřesní navazující územní studie

ZASTAVITELNÉ PLOCHY

návrh	územní rezerva	
		území bydlení
		občanská vybavenost
		výrobní území
		smíšená živnostenská zóna
		smíšené obytné plochy
		sportovní plochy
		plochy dopravní vybavenosti
		plochy vinných sklepů

HYDROLOGIE

stav	
	vodní toky - neregulované a regulované přírodě blízké

DALŠÍ ÚDAJE

	6.5	označení dílčích změn č. 6 ÚPO
	5.18	označení dílčích změn ÚPO
		hranice zastavěného území vymezené k 05.05.2014
		vrstevnice
		hranice řešeného území

Přehled dílčích změn Změny č.6 ÚPO Drnholec:
 6.1 Bv - Návrh plochy bydlení venkovského typu
 6.2 Rv - Vinné sklepy
 6.3 Rt - Návrh plochy tělovýchovy a sportu
 6.4 Rt - Návrh plochy tělovýchovy a sportu
 6.5 So - Návrh plochy smíšené obytné

TECHNICKÁ INFRASTRUKTURA, VODNÍ HOSPODÁŘSTVÍ

1 : 5 000

Pořizovatel : Městský úřad Mikulov, odbor stavební a životního prostředí
 Projektant : AR projekt, s.r.o., Hviezdoslavova 29, 627 00 Brno
 Datum zpracování : 09/2015

AR
projekt, s.r.o.

Vedoucí projektant :
Ing. arch. Milan Hučík

Vypracovali : Ing. arch. Milan Hučík
Ing. Michaela Kolibová

5

ZÁZNAM O ÚČINNOSTI ZMĚNY Č. 6 ÚZEMNÍHO PLÁNU OBCE DRNHOLEC

Správní orgán, který zněnu č.6 ÚPO vydal: Zastupitelstvo městyse Drnholec

Datum nabytí účinnosti:

Pořizovatel : Městský úřad Mikulov, odbor stavební a životního prostředí

Razítko

Jméno a příjmení oprávněné osoby pořizovatele: Irena Prochásková

Funkce: odborný zaměstnanec ÚÚP

Podpis: