



DRNHOLEC

územní plán obce odůvodnění změny č.6

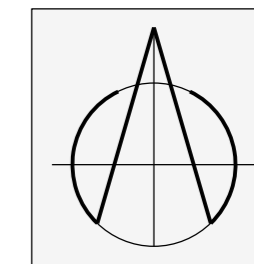

Přehled dílčích změn Změny č.6 ÚPO Drnholec:
6.1 Bv - Návrh plochy bydlení venkovského typu
6.2 Rv - Vinné sklepy
6.3 Rt - Návrh plochy tělovýchovy a sportu
6.4 Rt - Návrh plochy tělovýchovy a sportu
6.5 So - Návrh plochy smíšené obytné

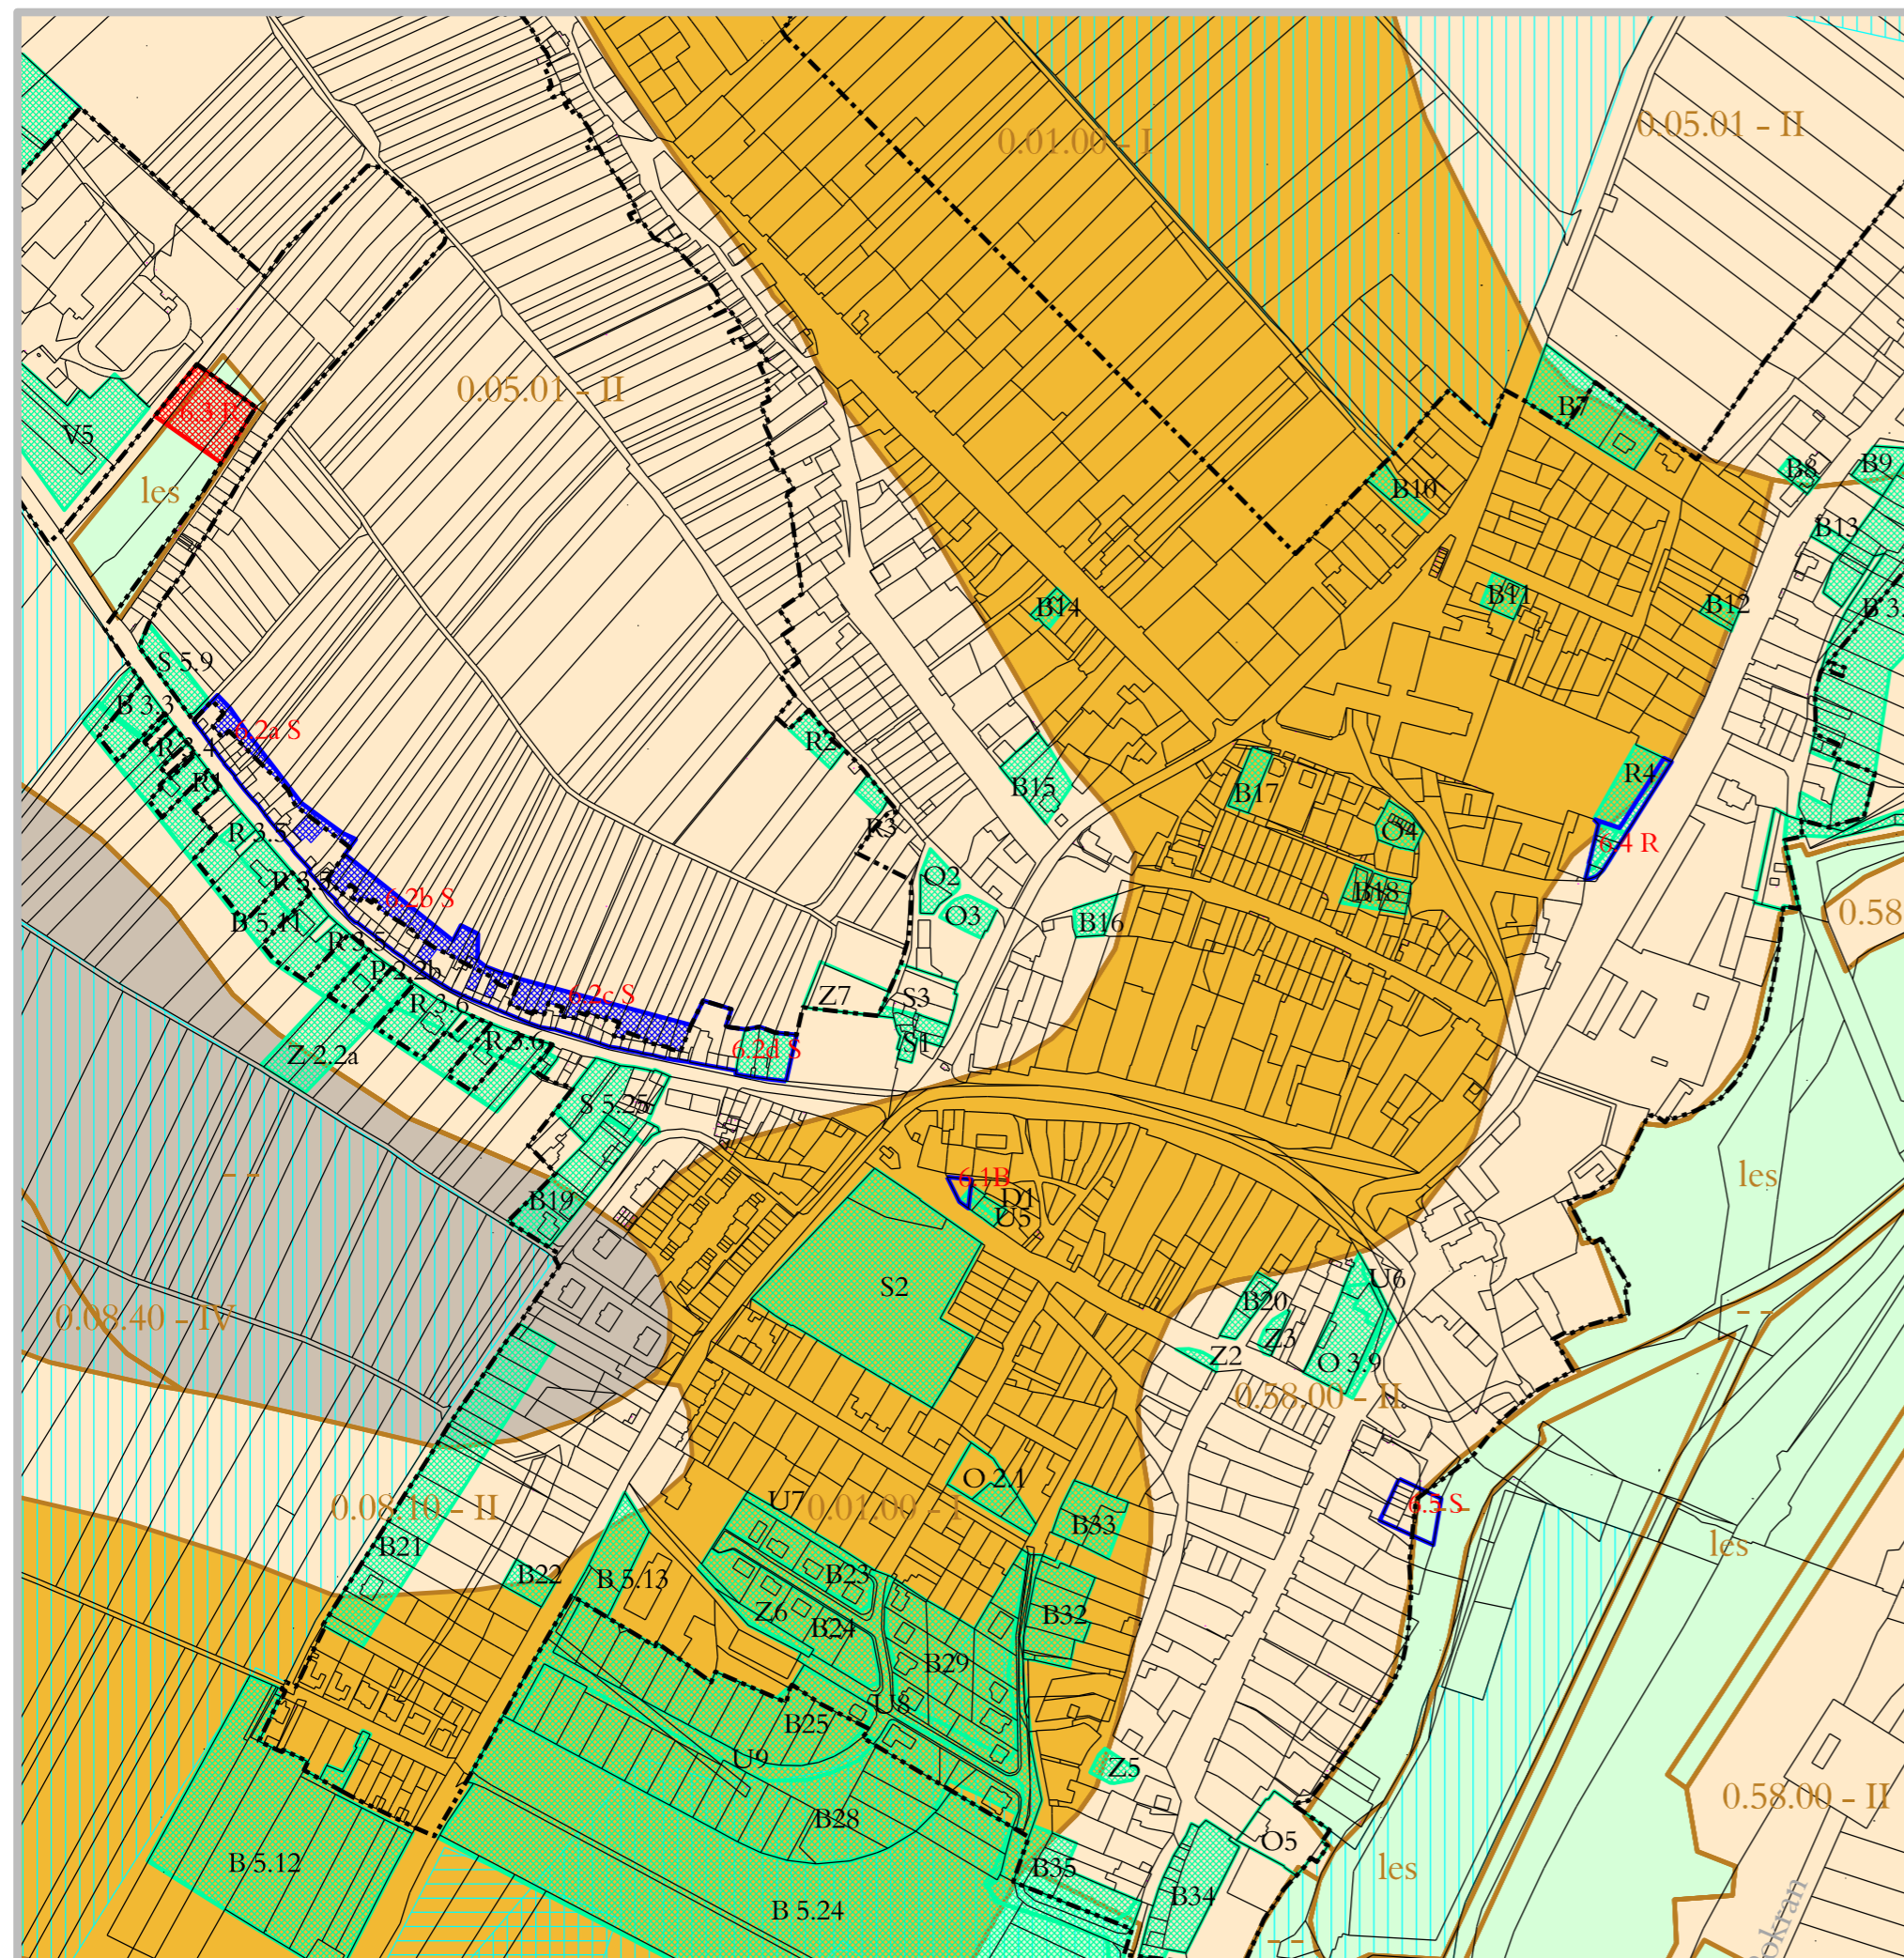

- ZÁBORY ZPF SCHVÁLENÉ V PLATNÉM ÚPO PO ZMĚNĚ Č.5**
- označení záboru:
B - bydlení
O - občanská vybavenost
S - smíšená zóna
V - výrobní plochy
R - rekreace a sport
U - uliční prostory
D - doprava (garáže)
Z - zeleň
- územní rezervy Z - zeleň S - smíšená zóna O - občanská vybavenost
- HRANICE DÍLČÍCH ZMĚN č. 6**
- ZÁBORY ZPF NAVRHOVANÉ ZMĚNOU č.6 ÚPO**
- označení záboru:
B - bydlení
S - smíšené plochy
R - tělovýchova, sport
- ZÁBORY PUPFL NAVRHOVANÉ ZMĚNOU č.6 ÚPO**
- označení záboru:
R - tělovýchova, sport
- INFORMATIVNÍ ÚDAJE**
- I. třída ochrany ZPF
 - II. třída ochrany ZPF
 - III. třída ochrany ZPF
 - IV. třída ochrany ZPF
 - V. třída ochrany ZPF
 - nezemědělská půda
 - hranice BPEJ
 - 0.05.01 II bonitní půdně ekologická jednotka (BPEJ) třída ochrany zemědělského půdního fondu
 - plochy zavlažované
 - plochy odvodňované
 - hranice zastavěného území dle zák. č. 183/2006 Sb., v platném znění k 05.05. 2014
 - hranice řešeného území

ZÁBOR ZEMĚDĚLSKÉHO PŮDNÍHO FONDU (ZEMĚDĚLSKÁ PŘÍLOHA)

1 : 5 000

Poživatel : Městský úřad Mikulov, odbor stavební a životního prostředí
Projektant : AR projekt, s.r.o., Hvězdoslavova 1183/29, 627 00 Brno
Datum zpracování : 09/2015

AR
projekt, s.r.o.

Vedoucí projektant :
Ing. arch. Milan Hučík

Vypracovali : Ing. arch. Milan Hučík
Ing. Michaela Kolibová

7