



 


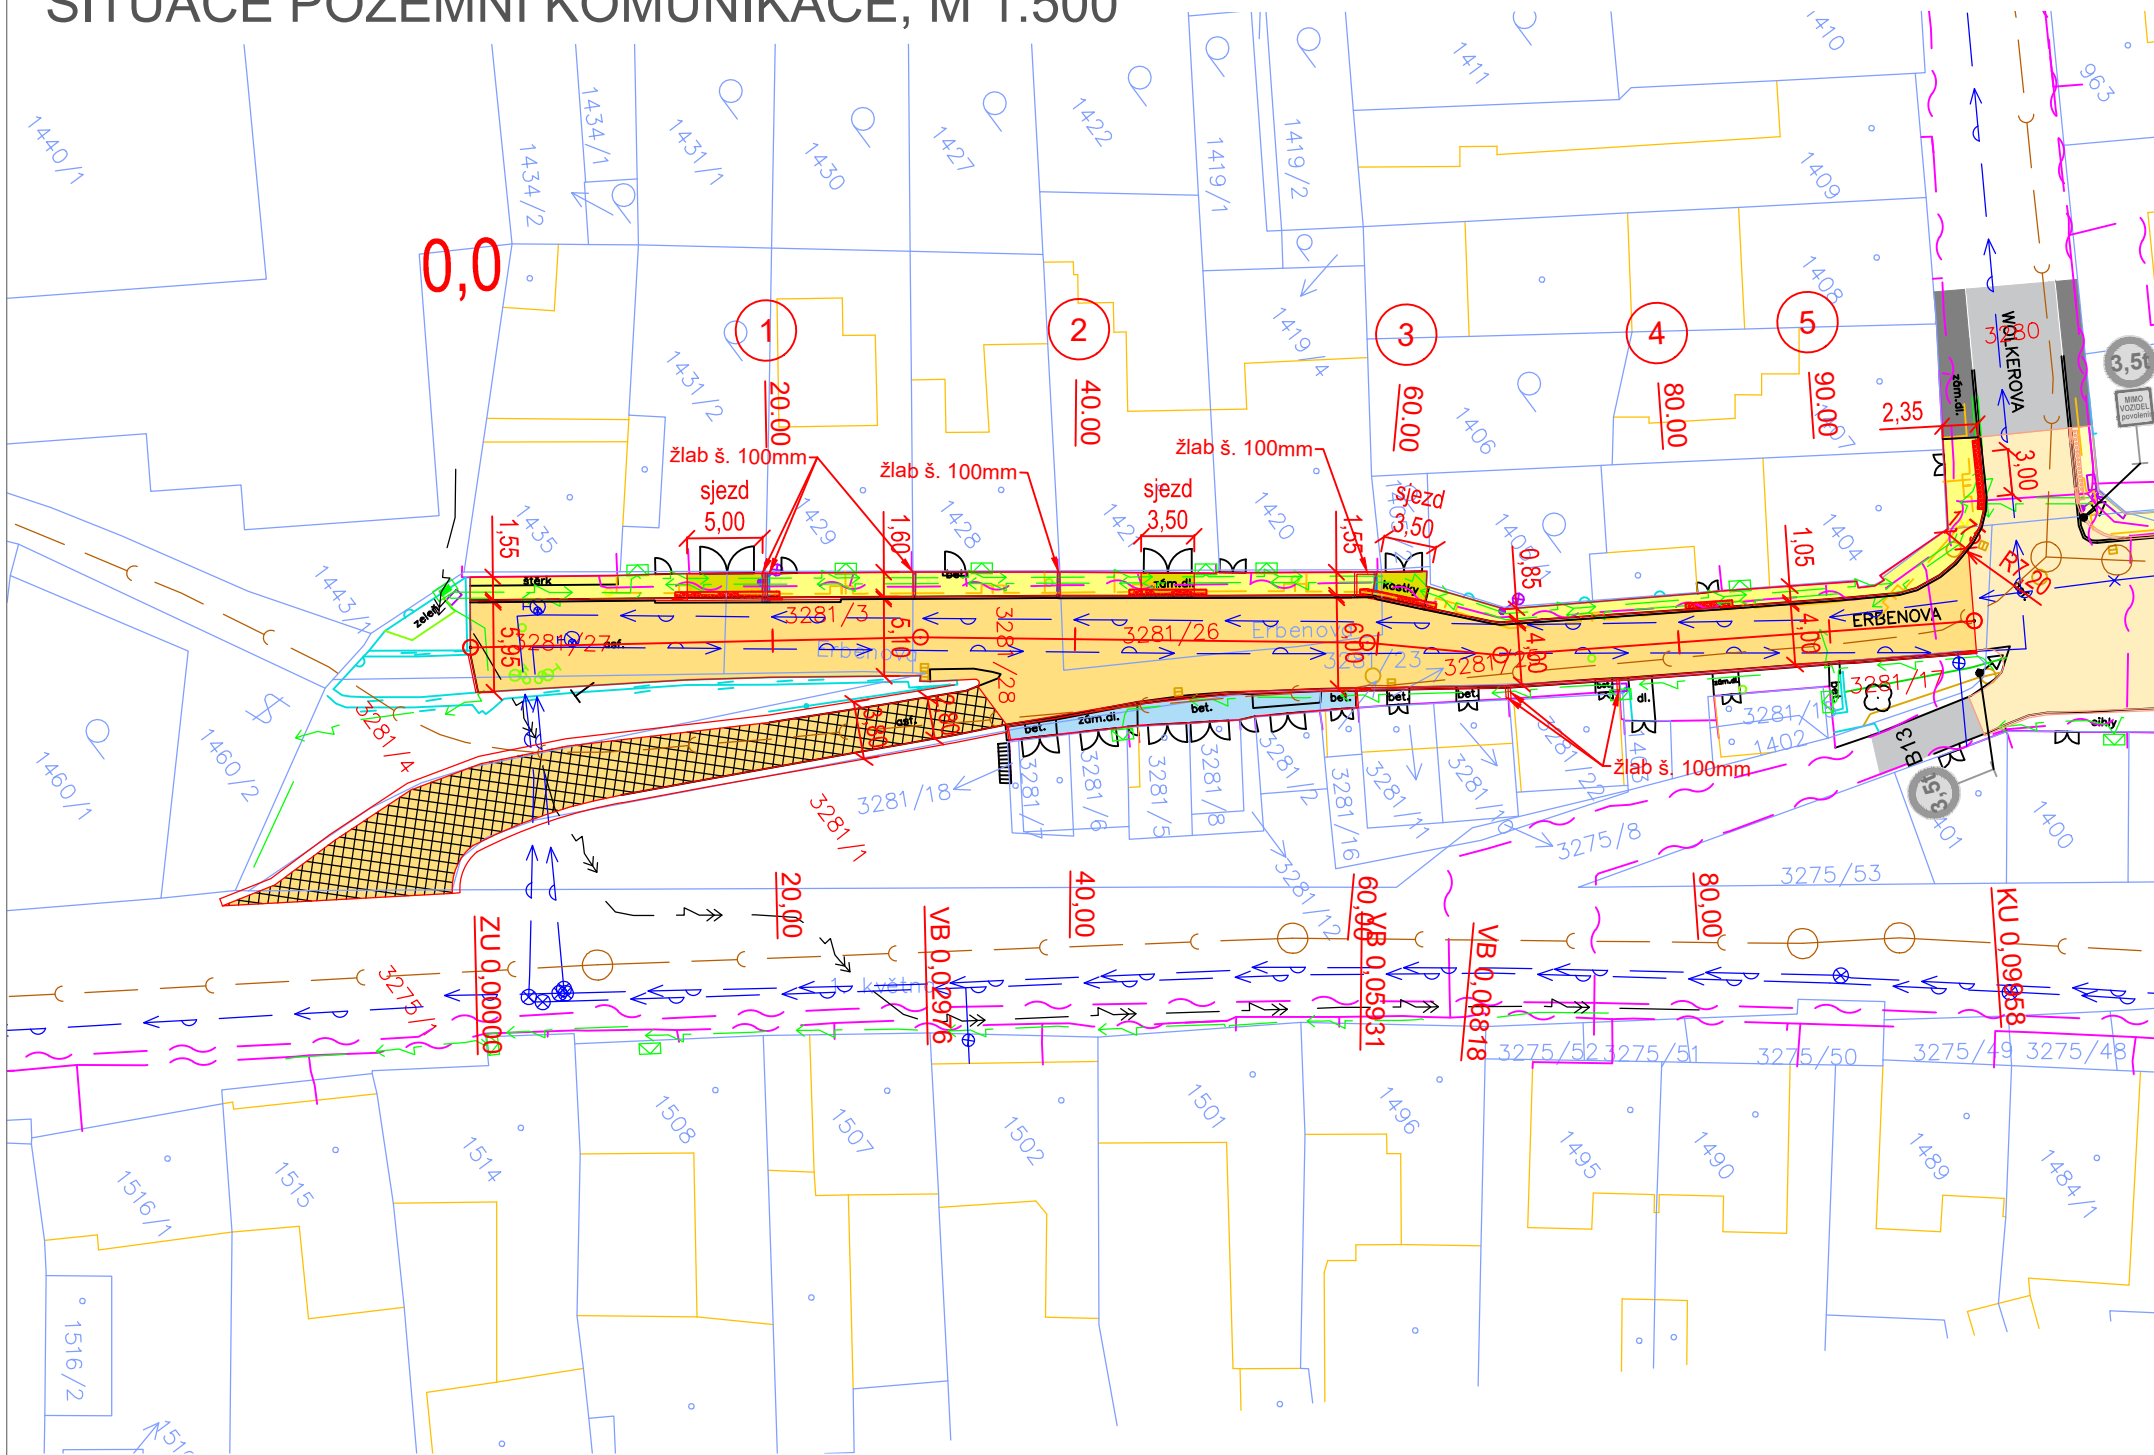

SITUACE POZEMNÍ KOMUNIKACE, M 1:500



LEGENDA POVRCHŮ



-  CHODNÍK zámková dlažba tl. 60mm, barva přírodní šedá
-  SLEPECKÁ DLAŽBA VAROVNÉ SIGNÁLNÍ PÁSY TN TZÚS 12.03.04 zámková dlažba tl. 60mm, barva červená
-  CHODNÍK zámková dlažba tl. 80mm, barva přírodní šedá
-  SLEPECKÁ DLAŽBA VAROVNÉ SIGNÁLNÍ PÁSY TN TZÚS 12.03.04 zámková dlažba tl. 80mm, barva červená
-  SDRUŽENÉ SJEZDY DO GARÁŽÍ betonová mazanina tl. 150mm
-  VOZOVKA - rekonstrukce vč. pokladních vrstev asfaltbeton
-  VOZOVKA - rekonstrukce obrusné vrstvy asfaltbeton
-  rekonstrukce MK ul. Venušina
-  STÁVAJÍCÍ CHODNÍKY
STÁVAJÍCÍ KOMUNIKACE

LEGENDA SÍTÍ

-  VEDENÍ NN PODZEMNÍ
-  VEDENÍ VN PODZEMNÍ ZRUŠENÉ
-  SDĚLOVACÍ KABEL PODZEMNÍ
-  VODOVOD
-  KANALIZACE
-  PLYNOVOD NTL

ZAKRESLENÍ INŽENÝRSKÝCH SÍTÍ JE POUZE ORIENTAČNÍ A NESLOUŽÍ JAKO JEJICH VYTÝČOVACÍ VÝKRES, PŘED ZAHÁJENÍM STAVEBNÍCH PRACÍ MUSÍ INVESTOR ZAJISTIT JEJICH VYTÝČENÍ A OZNAČENÍ SE SPRÁVCI SÍTÍ



VYPRACOVAL A KRESLIL :		ZODP. PROJEKTANT :		Projekce DS s.r.o. Na Výhoně 3223, 69501 Hodonín IČ : 028 464 71, tel. 724152275 e-mail: projekce.ds@email.cz	
Ing. Petr Škrobáček	Mikulov	Ing. Peter Štefančík	k.ú. Mikulov		
STAVEBNÍ ÚŘAD :	Mikulov	MÍSTO STAVBY :	Město Mikulov, Náměstí 1, 692 20 Mikulov		
INVESTOR :	Město Mikulov, Náměstí 1, 692 20 Mikulov				
AKCE :	MIKULOV - rekonstrukce MK ul. Erbenova			STUPEŇ :	PUP
				DATUM :	07/2022
				FORMÁT :	2x A4
				MĚŘÍTKO :	1:500
PŘÍLOHA :	SITUACE POZEMNÍ KOMUNIKACE			PŘÍLOHA č.	PARÉ č.
				D.1.1.2a	