
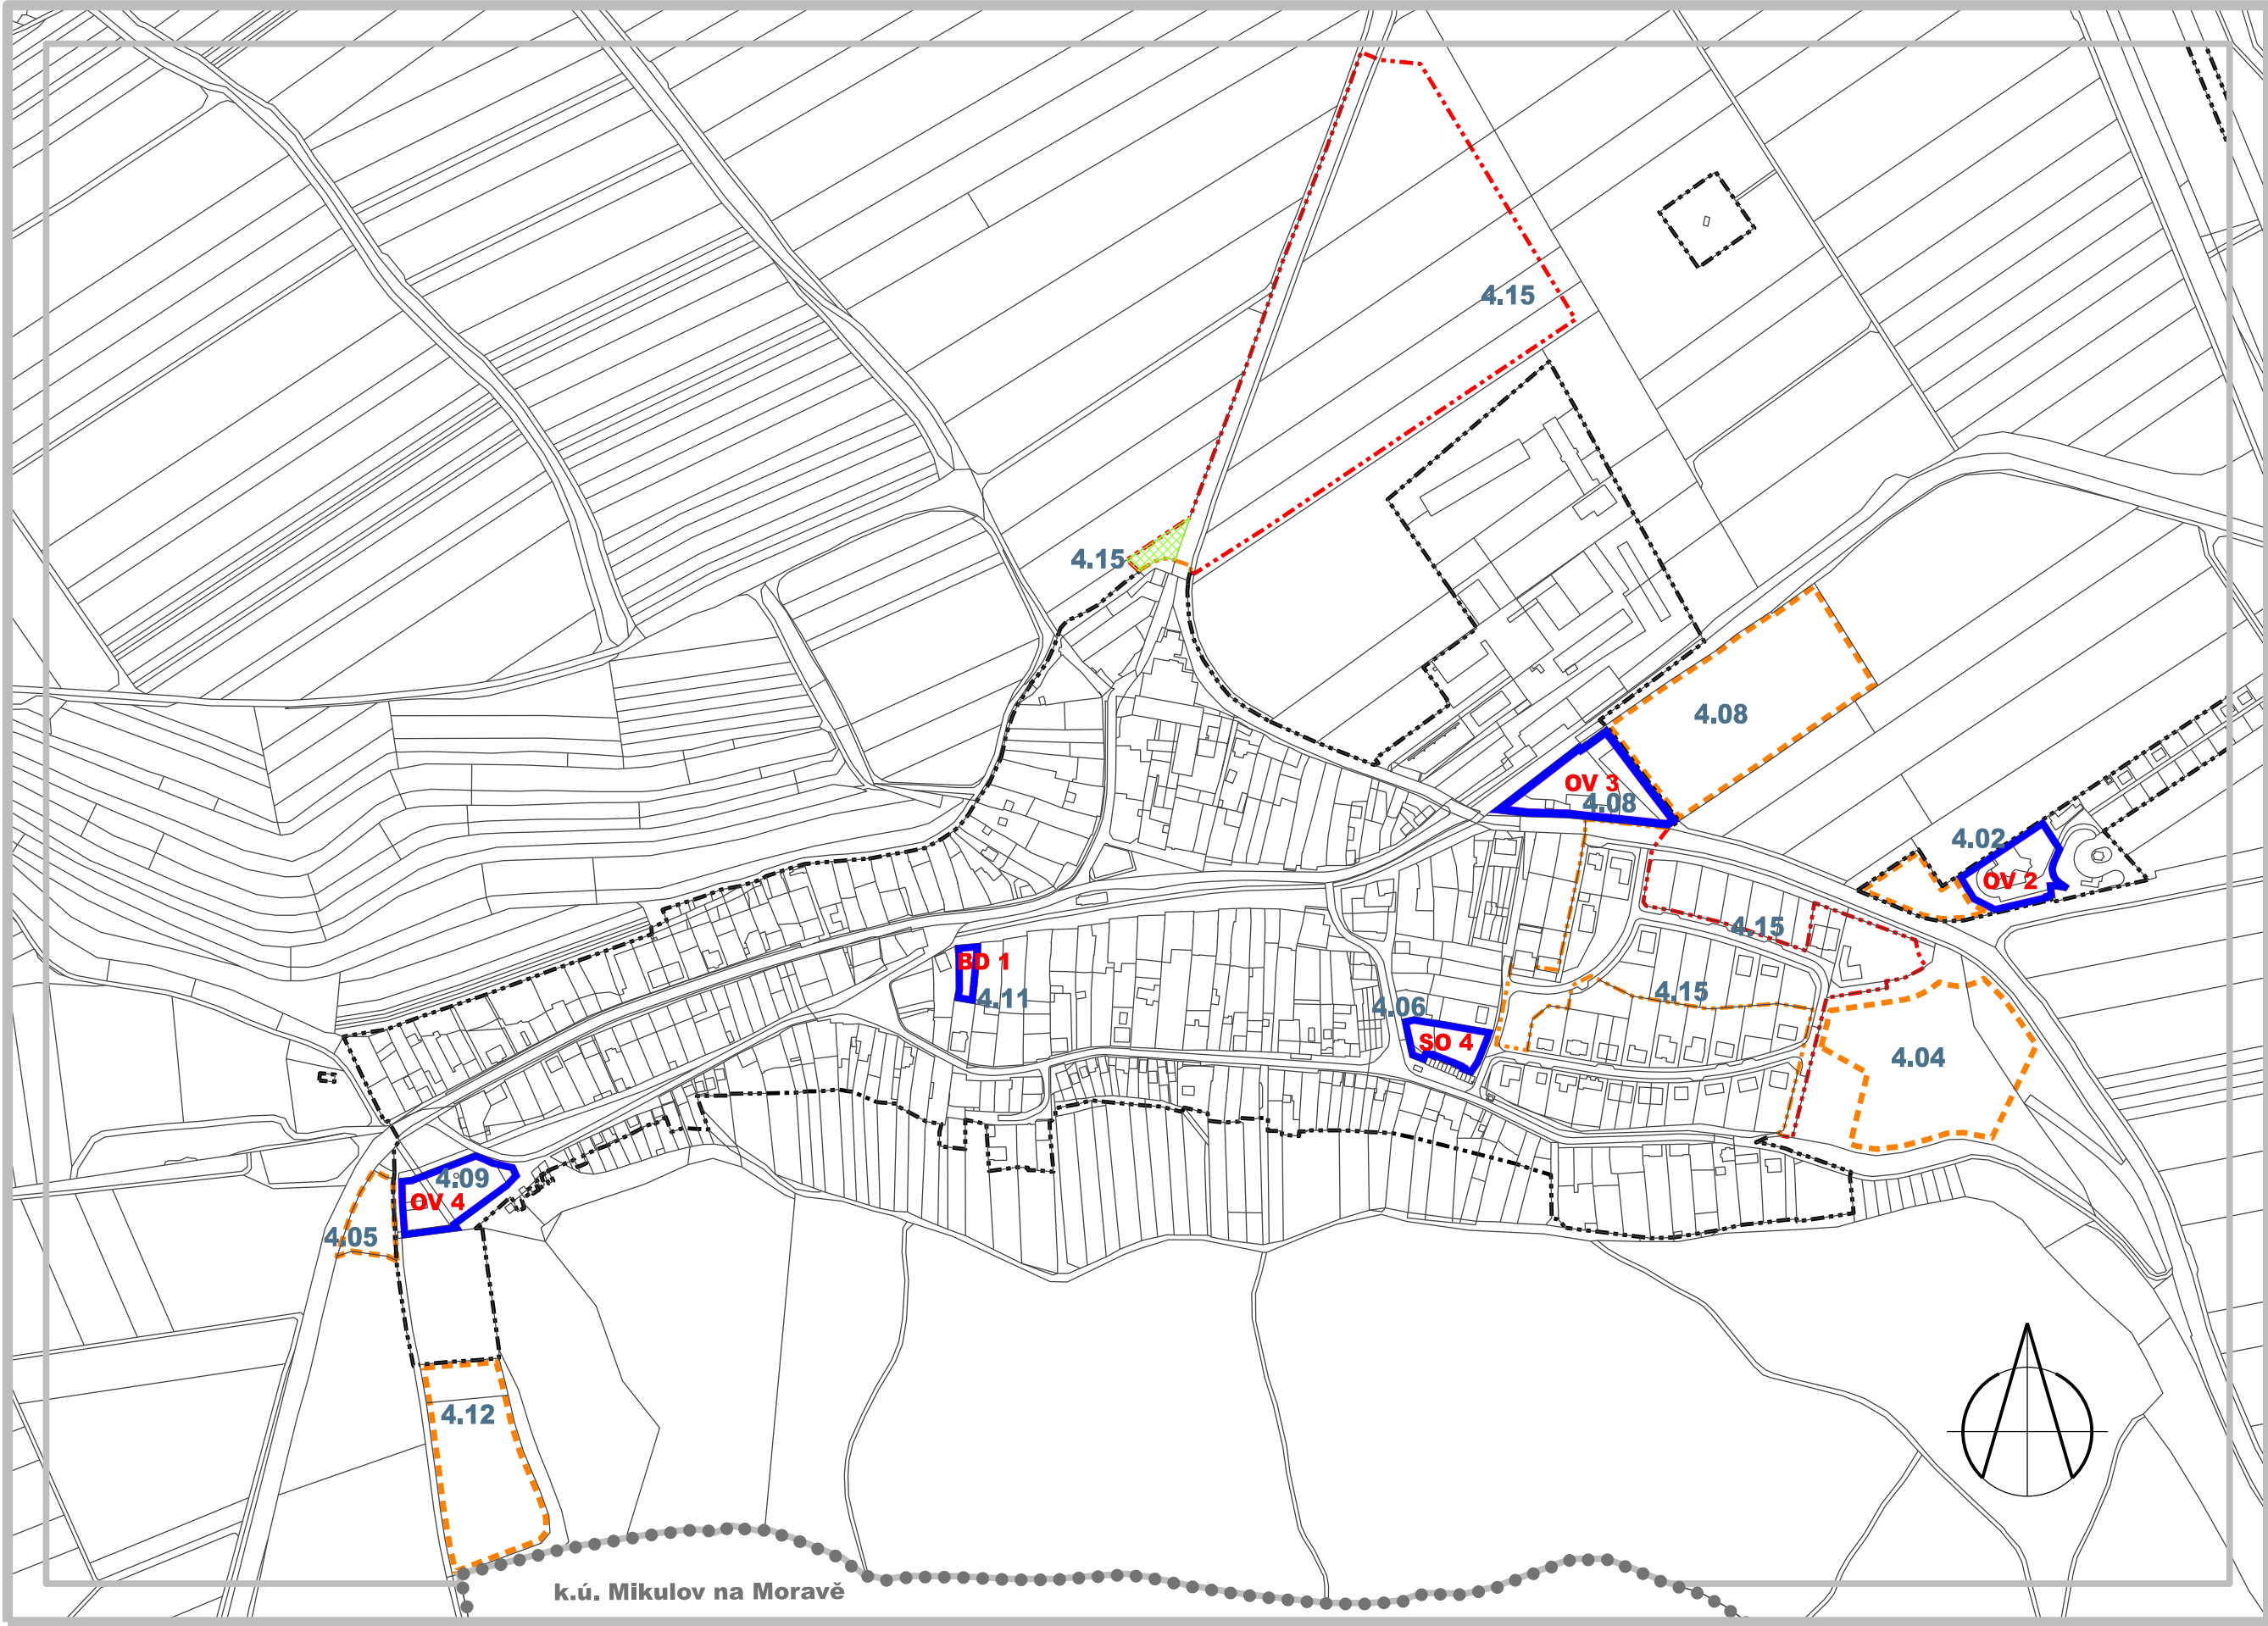


ÚZEMNÍ PLÁN MILOVICE ZMĚNA č. 4

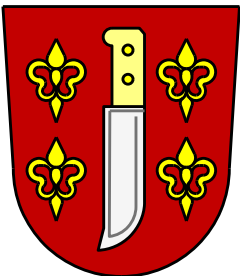

ZASTAVĚNÉ ÚZEMÍ

	hranice zastavěného území aktualizované k datu 28.4.2023
	hranice zastavěného území neměněné
	hranice zastavěného území rušené

ZASTAVĚNÉ ÚZEMÍ, ZASTAVITELNÉ PLOCHY, PLOCHY PŘESTAVEB, PLOCHY ZMĚN V KRAJINĚ, NAVRHOVÉ KORIDORY, ÚZEMNÍ REZERVY

	plochy přestavby
	označení ploch přestavby

DALŠÍ PODMÍNKY VYMEZENÉ ÚZEMNÍM PLÁNEM

	vymezení částí územního plánu s prvky regulačního plánu
--	---

INFORMATIVNÍ ÚDAJE

	hranice k.ú. Milovice u Mikulova
	hranice území řešeného Změnou č. 4 územního plánu Milovice
	označení prověřovaných dílčích změn územního plánu
	požadavky na změnu ÚP neakceptované, t.j. nezahrnuté do změn územního plánu

ZÁZNAM O ÚČINNOSTI ZMĚNY ÚZEMNÍHO PLÁNU	
Správní orgán, který poslední změnu územního plánu vydal: Zastupitelstvo obce Milovice	
Pořadové číslo poslední změny: 4	Datum nabytí účinnosti poslední změny:
Pořizovatel : Městský úřad Mikulov, odbor stavební a životního prostředí Jméno a příjmení oprávněné osoby pořizovatele: Irena Prochásková Funkce: odborný zaměstnanec ÚÚP	Razítko
Podpis:	

VÝKRES ZÁKLADNÍHO ČLENĚNÍ ÚZEMÍ	Číslo výkresu 1.a
1 : 5.000	

Projektant : AR projekt, s.r.o., Hvězdoslavova 1183/29, 627 00 Brno Datum zpracování : 09/2023			
Vedoucí projektant : Ing. arch. Milan Hučík (autorizace ČKA č. 02 483)	Vypracoval : Ing. arch. Milan Hučík Ing. arch. Jana Kratochvilová		