
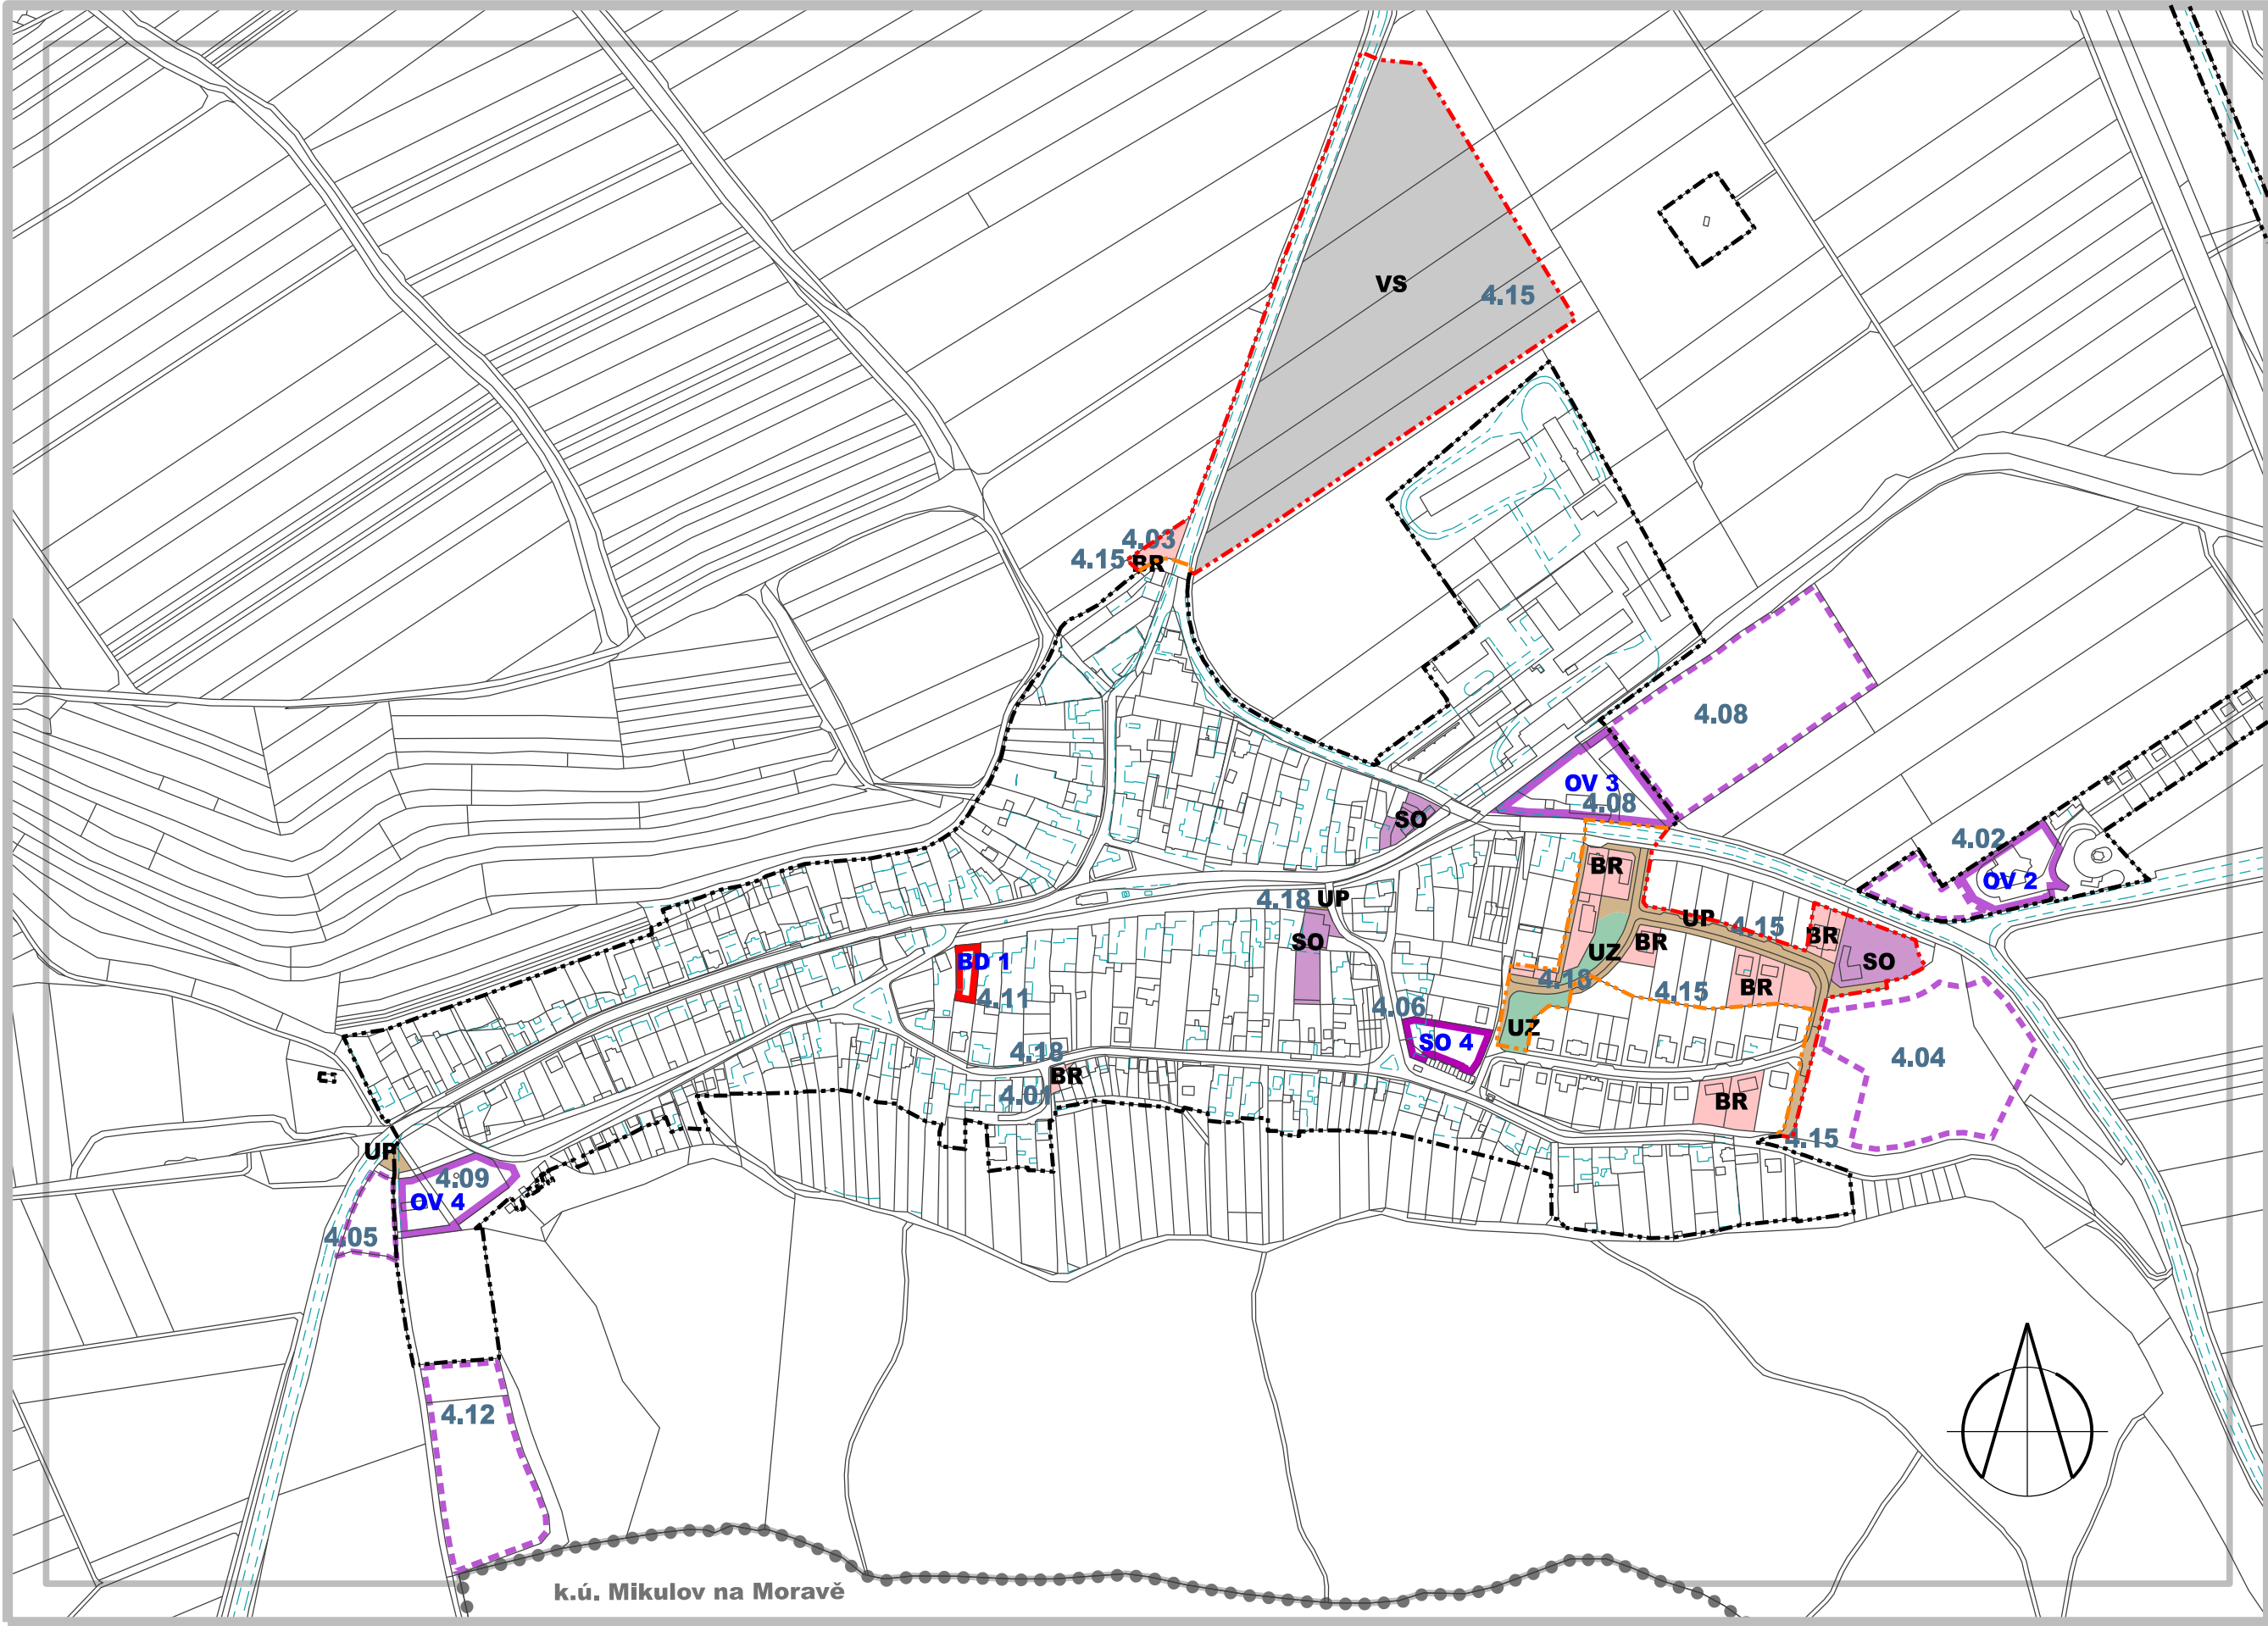


ÚZEMNÍ PLÁN MILOVICE ZMĚNA č. 4

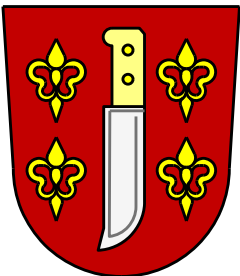

ZASTAVĚNÉ ÚZEMÍ

	hranice zastavěného území aktualizované k datu 28.4.2023
	hranice zastavěného území neměnné
	hranice zastavěného území rušené

PLOCHY S ROZDÍLNÝM ZPŮSOBEM VYUŽITÍ

stav	návrh	
		PLOCHY BYDLENÍ
		BR plochy bydlení v rodinných domech
		BD plochy bydlení v bytových domech
		PLOCHY OBČANSKÉHO VYBAVENÍ
		OV plochy občanského vybavení
		ÚZEMÍ SMÍŠENÁ
		SO plochy smíšené obytné
		PLOCHY VÝROBY A SKLADOVÁNÍ
		VS plochy výroby a skladování
		ÚZEMÍ OSTATNÍ
		UP plochy veřejných prostranství
		UZ plochy veřejné (parkové) zeleně
		BR BR 2
		označení stabilizovaných ploch/ploch změn využití

INFORMATIVNÍ ÚDAJE

	hranice k.ú. Milovice u Mikulova
	hranice území řešeného Změnou č. 4 územního plánu Milovice
	označení prověřovaných dílčích změn územního plánu
	požadavky na změnu ÚP neakceptované, t.j. nezahrnuté do změn územního plánu

ZÁZNAM O ÚČINNOSTI ZMĚNY ÚZEMNÍHO PLÁNU	
Správní orgán, který poslední změnu územního plánu vydal: Zastupitelstvo obce Milovice	
Pořadové číslo poslední změny: 4	Datum nabytí účinnosti poslední změny:
Pořizovatel : Městský úřad Mikulov, odbor stavební a životního prostředí Jméno a příjmení oprávněné osoby pořizovatele: Irena Prochásková Funkce: odborný zaměstnanec ÚÚP	Razítko
Podpis:	

HLAVNÍ VÝKRES	1 : 5.000	Číslo výkresu I.b
---------------	-----------	-----------------------------

Projektant : AR projekt, s.r.o., Hvězdoslavova 1183/29, 627 00 Brno Datum zpracování : 09/2023		
Vedoucí projektant : Ing. arch. Milan Hučík (autorizace ČKA č. 02 483)	Vypracoval : Ing. arch. Milan Hučík Ing. arch. Jana Kratochvilová	