



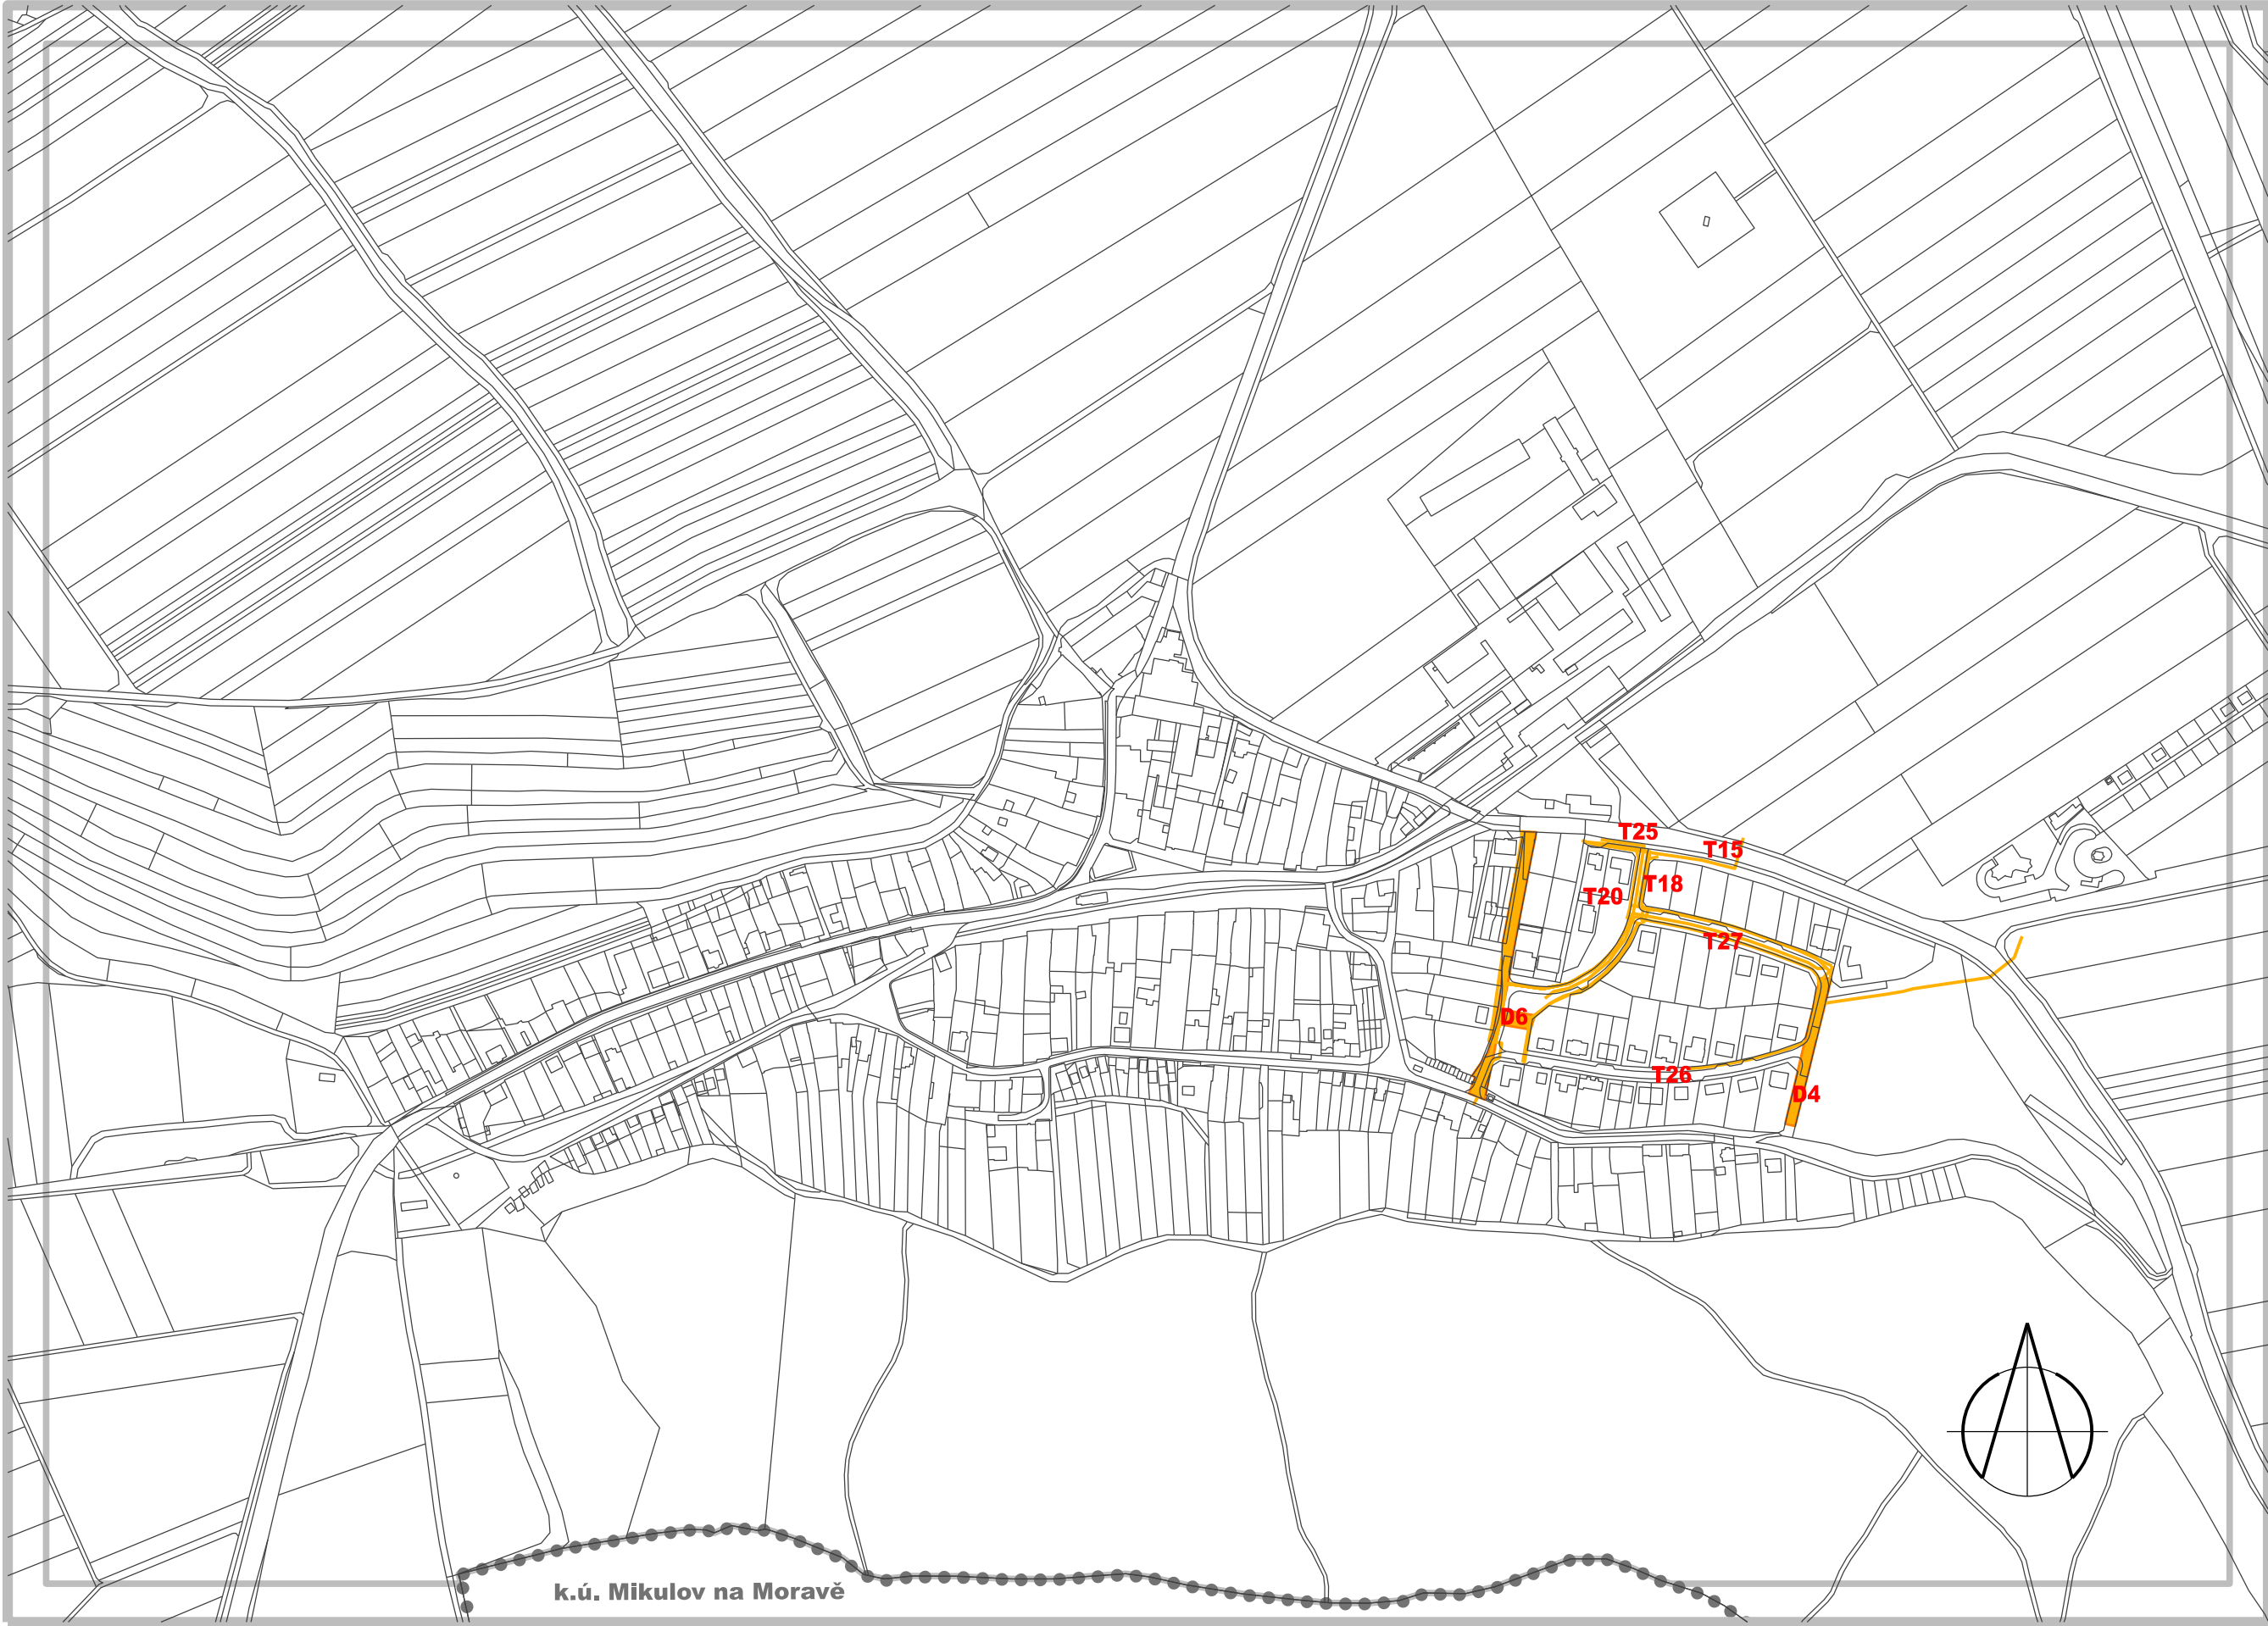

ÚZEMNÍ PLÁN MILOVICE ZMĚNA č. 4

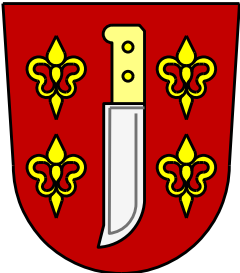

VEŘEJNĚ PROSPĚŠNÉ STAVBY A VEŘEJNÁ PROSTRANSTVÍ RUŠENÁ

D6

T15

rušené plochy s veřejně prospěšnými stavbami

rušené veřejně prospěšné stavby liniového charakteru (technická infrastruktura)

INFORMATIVNÍ ÚDAJE

hranice k.ú. Milovice u Mikulova

hranice území řešeného Změnou č. 4 územního plánu Milovice

ZÁZNAM O ÚČINNOSTI ZMĚNY ÚZEMNÍHO PLÁNU

Správní orgán, který poslední změnu územního plánu vydal: Zastupitelstvo obce Milovice

Pořadové číslo poslední změny: 4 Datum nabytí účinnosti poslední změny:

Pořizovatel : Městský úřad Mikulov, odbor stavební a životního prostředí

Jméno a příjmení oprávněné osoby pořizovatele: Irena Prochásková

Funkce: odborný zaměstnanec ÚÚP

Podpis:

Razítko

VÝKRES VEŘEJNĚ PROSPĚŠNÝCH STAVEB,
OPATŘENÍ A ASANACÍ 1 : 5.000

Číslo výkresu

I.c

Projektant : AR projekt, s.r.o., Hvězdoslavova 1183/29, 627 00 Brno

Datum zpracování : 09/2023



Vedoucí projektant :
Ing. arch. Milan Hučík (autorizace ČKA č. 02 483)

Vypracoval : Ing. arch. Milan Hučík
Ing. arch. Jana Kratochvilová