
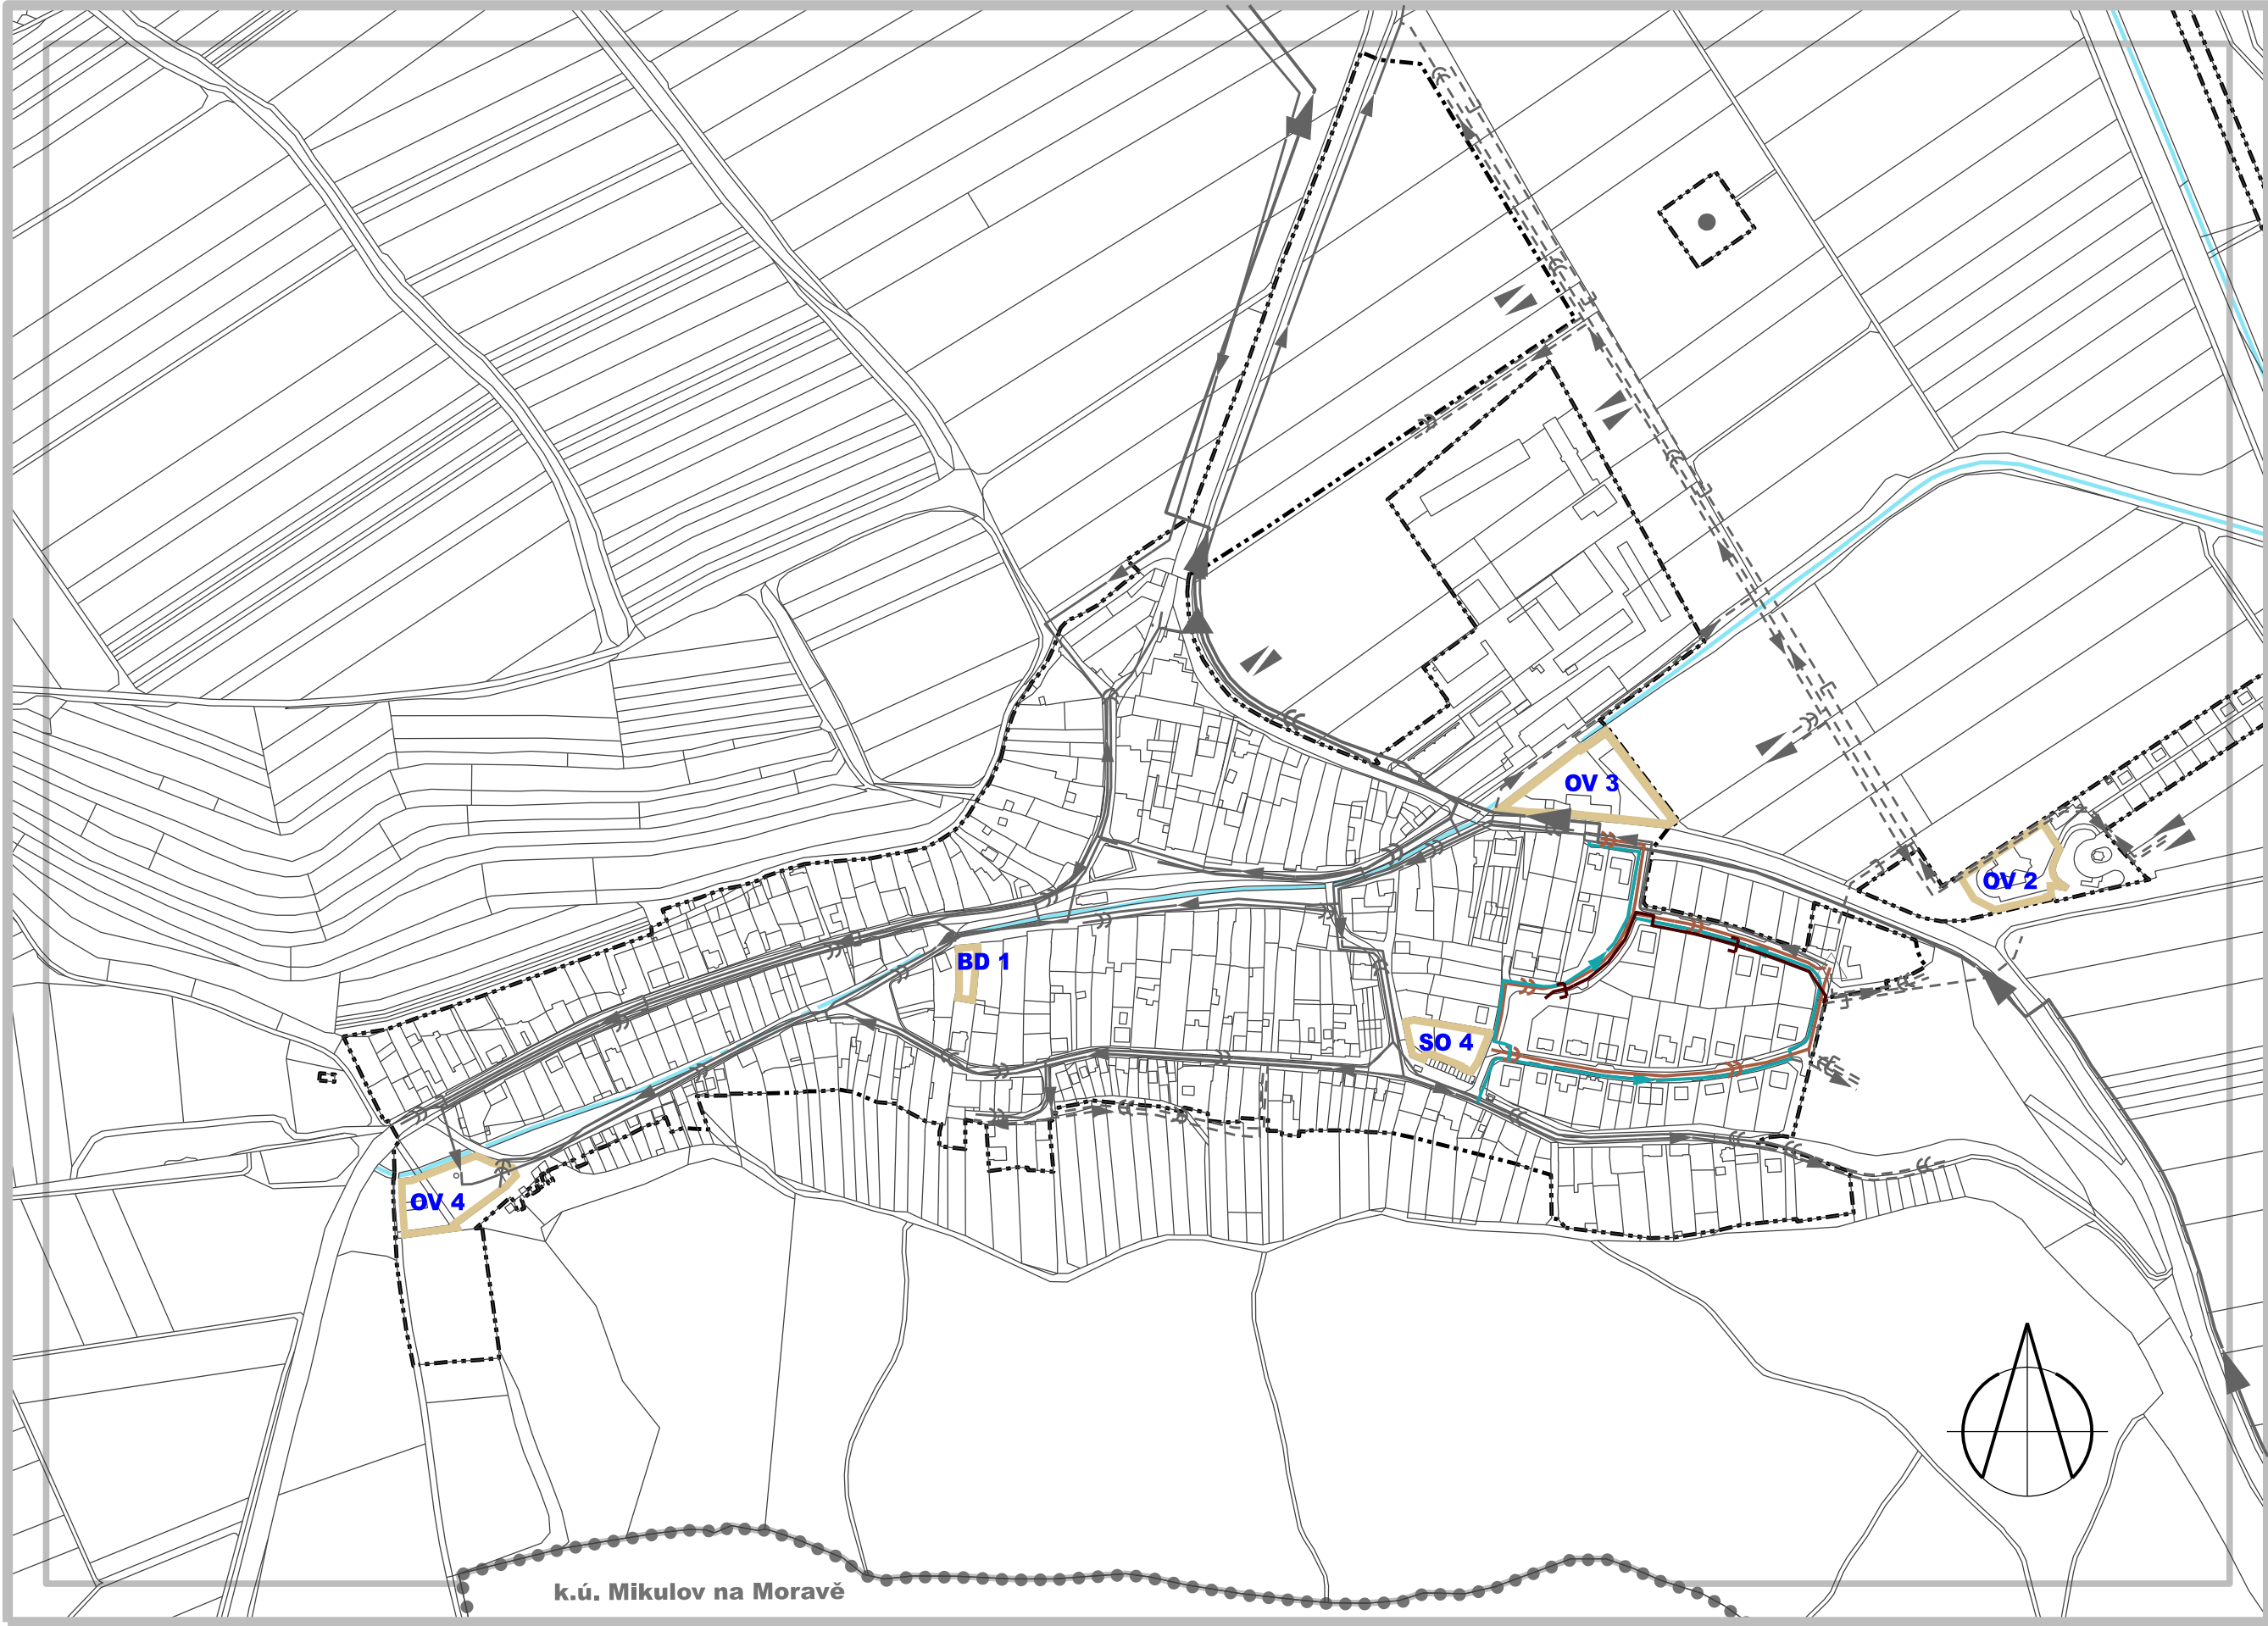


# ÚZEMNÍ PLÁN MILOVICE ZMĚNA č. 4

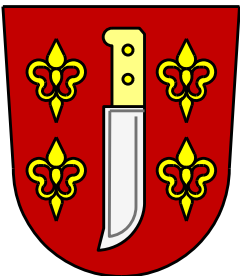

## ZASTAVĚNÉ ÚZEMÍ

|  |                           |
|--|---------------------------|
|  | hranice zastavěného území |
|--|---------------------------|

## VEŘEJNÁ INFRASTRUKTURA VYMEZENÁ ZMĚNOU č. 4 ÚP MILOVICE

| stav | návrh ÚP |
|------|----------|
|      |          |
|      |          |
|      |          |

vodovodní zásobovací řady nově realizované  
kanalizace splašková gravitační nově realizovaná  
kanalizace dešťová nově realizovaná

## VEŘEJNÁ INFRASTRUKTURA VYMEZENÁ PLATNÝM ÚP MILOVICE

| stav | návrh ÚP |
|------|----------|
|      |          |
|      |          |
|      |          |
|      |          |
|      |          |
|      |          |

vodovodní přívaděče  
vodovodní zásobovací řady  
nápoje místo vodovodu  
čerpací stanice kanalizace  
kanalizace jednotná gravitační  
hlavní kanalizační stoky  
kanalizace splašková gravitační  
kanalizace tlaková  
kanalizace dešťová

## ZASTAVITELNÉ PLOCHY A PLOCHY PŘESTAVBY NAVRHOVANÉ ZMĚNOU č. 4 ÚP MILOVICE

| stav | návrh ÚP |
|------|----------|
|      |          |
|      |          |
|      |          |

BR 6  
zastavitelné plochy a plochy přestavby s nárokem připojení na TI  
označení zastavitelných ploch a ploch přestavby

## INFORMATIVNÍ ÚDAJE

|  |                               |
|--|-------------------------------|
|  | hranice řešeného území        |
|  | hranice katastrálních území   |
|  | vodní toky v otevřeném korytě |

## ZÁZNAM O ÚČINNOSTI ZMĚNY ÚZEMNÍHO PLÁNU

Správní orgán, který poslední změnu územního plánu vydal: Zastupitelstvo obce Milovice

Pořadové číslo poslední změny: 4 Datum nabytí účinnosti poslední změny:

Pořizovatel : Městský úřad Mikulov, odbor stavební a životního prostředí

Jméno a příjmení oprávněné osoby pořizovatele: Irena Prochásková

Funkce: odborný zaměstnanec ÚÚP

Podpis:

Razítko

## VÝKRES TECHNICKÉ INFRASTRUKTURY - ZÁSBOVÁNÍ VODOU A ODKANALIZOVÁNÍ 1 : 5.000

Číslo výkresu

I.d

Projektant : AR projekt, s.r.o., Hvězdoslavova 1183/29, 627 00 Brno

Datum zpracování : 09/2023



Vedoucí projektant :  
Ing. arch. Milan Hučík (autorizace ČKA č. 02 483)

Vypracoval : Ing. arch. Milan Hučík  
Ing. arch. Jana Kratochvilová