

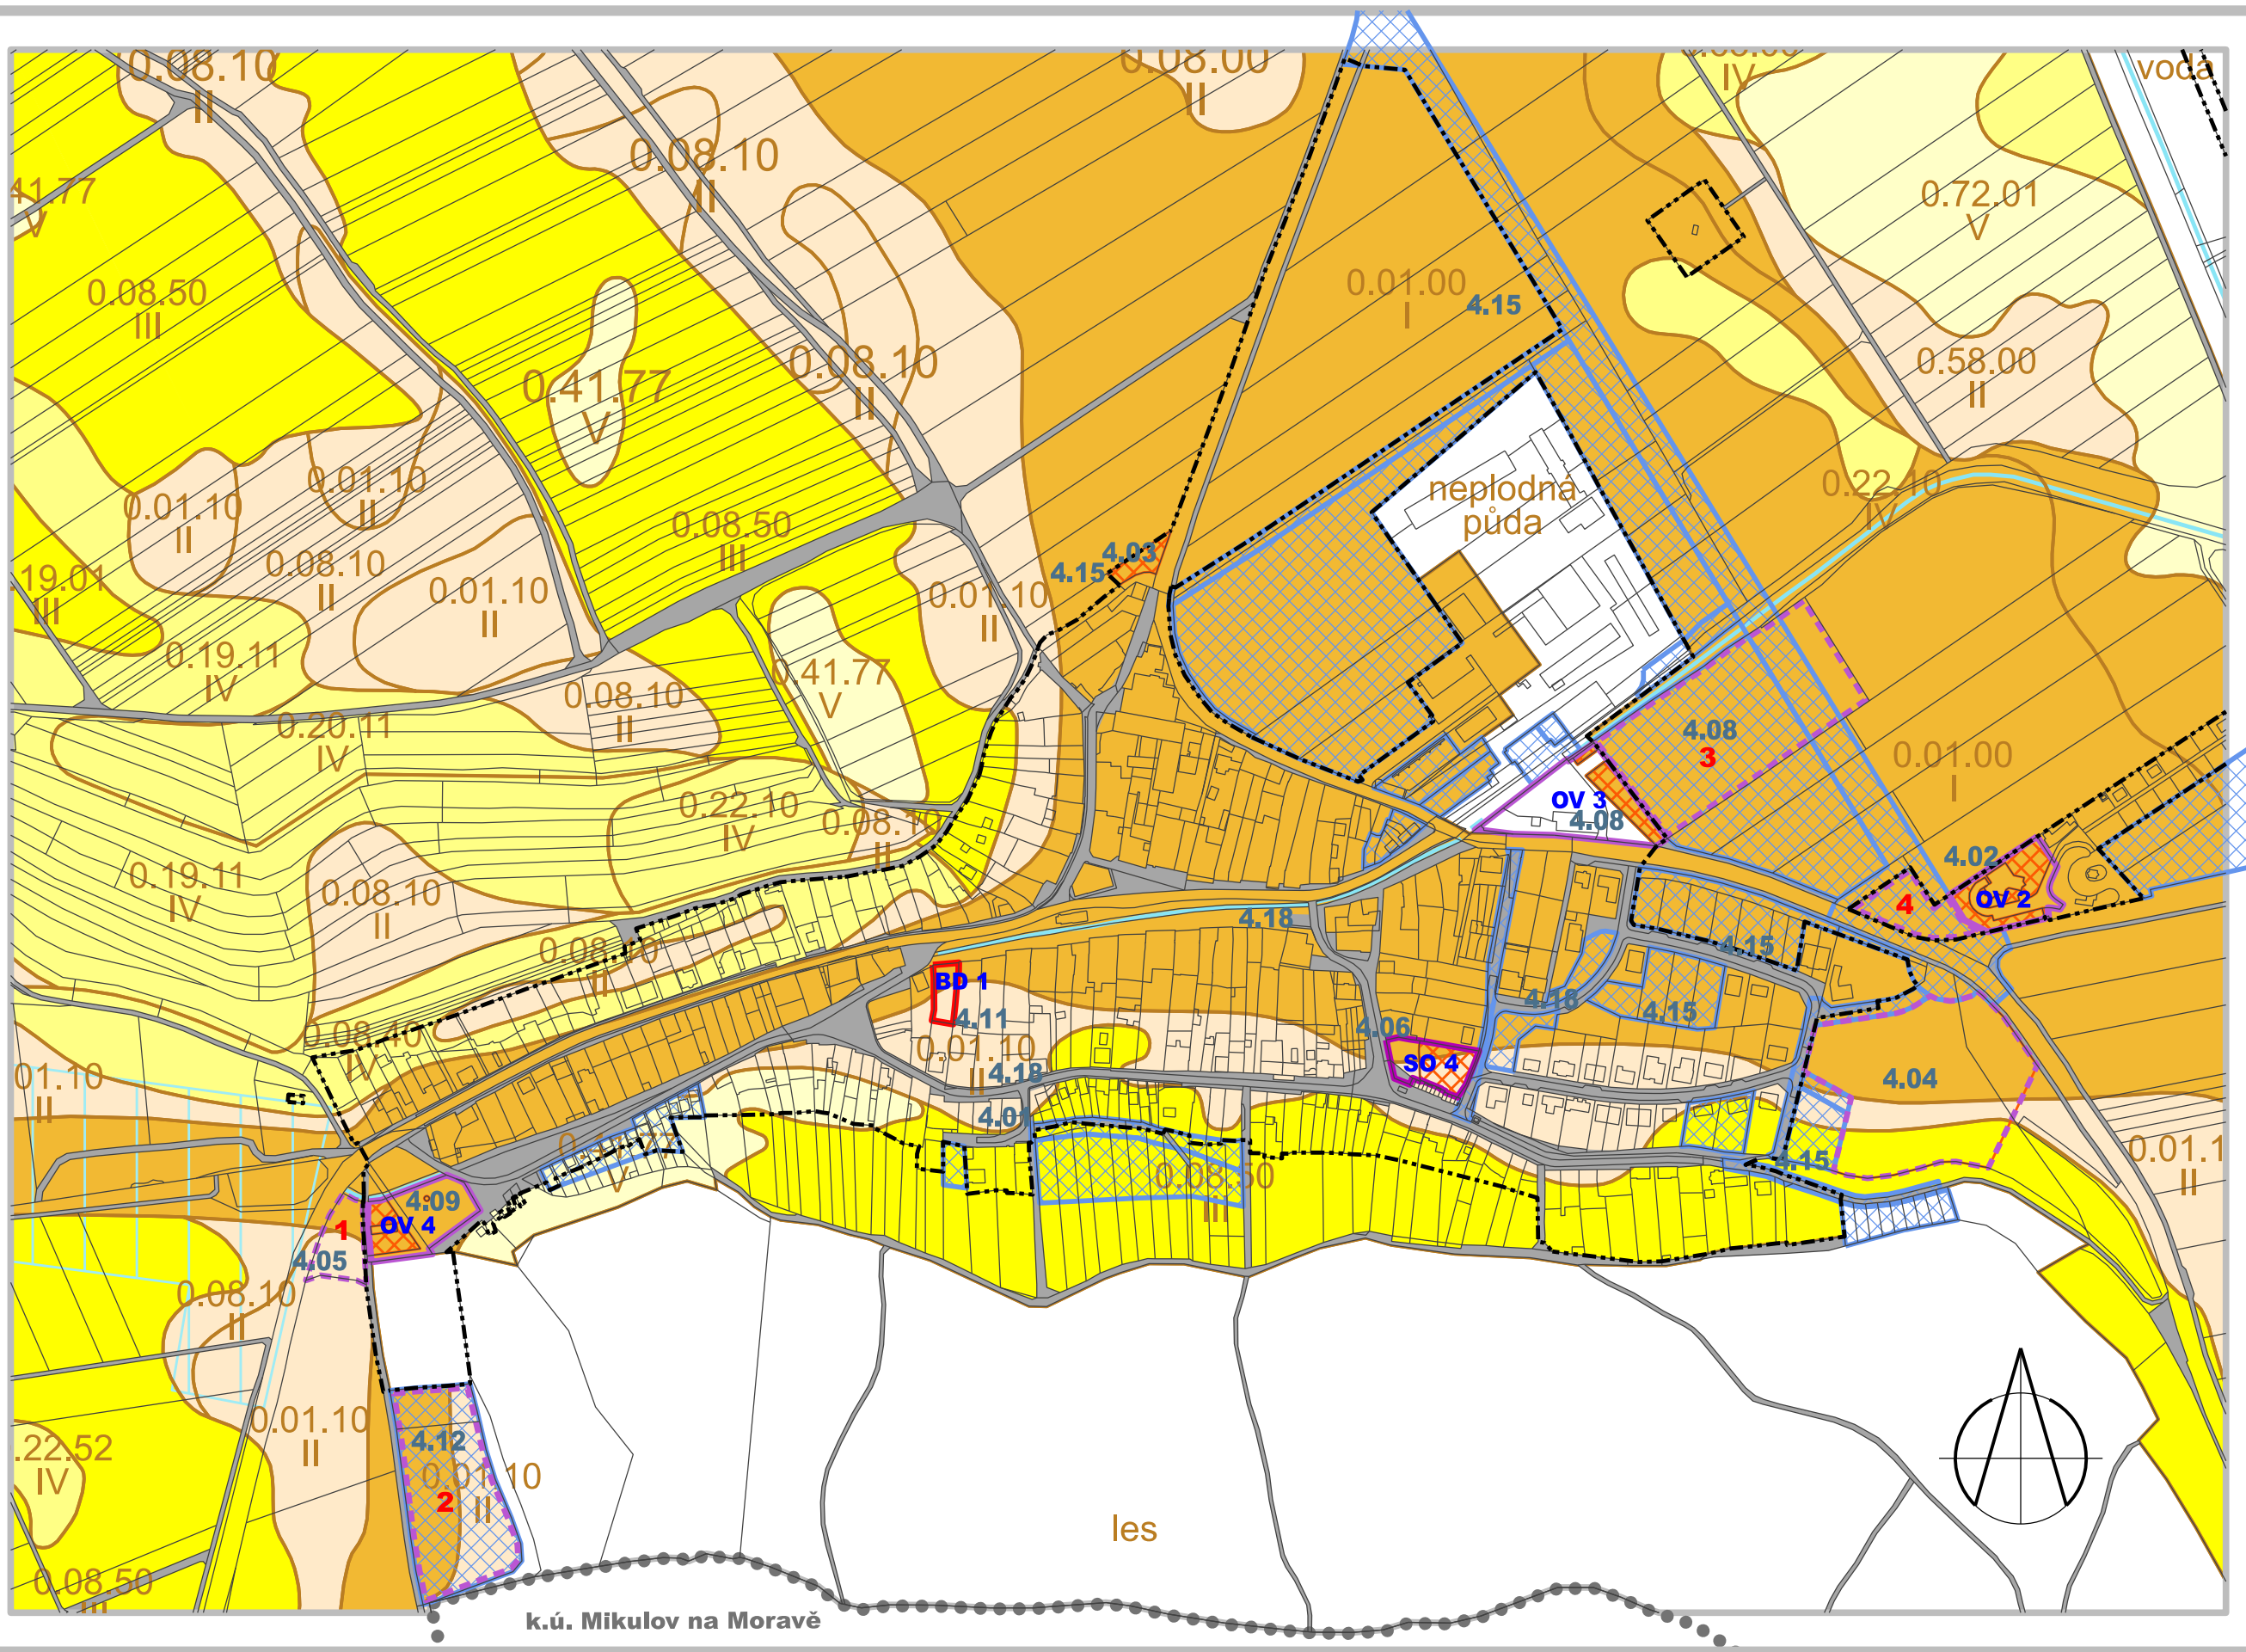


ÚZEMNÍ PLÁN MILOVICE ODŮVODNĚNÍ ZMĚNY č. 4

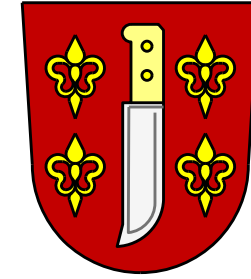

ZÁBORY ZEMĚDĚLSKÉHO PŮDNÍHO FONDU VYPLÝVAJÍCÍ ZE ZMĚNY ÚP MILOVICE

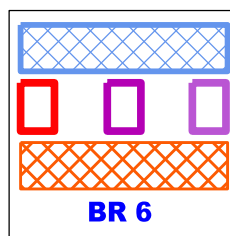


- zábory ZPF již odsouhlasené v ÚP Milovice
- návrhové plochy obsažené ve Změně č. 4 ÚP Milovice
- zábory ZPF vyvolané změnou č. 4 ÚP Milovice
- označení ploch navrhovaných nebo měněných změnou č. 4 ÚP Milovice

INFORMATIVNÍ ÚDAJE


- hranice k.ú. Milovice u Mikulova
- hranice území řešeného Změnou č. 4 územního plánu Milovice
- 4.01 označení prověřovaných dílčích změn územního plánu

DALŠÍ UPLATNĚNÉ POŽADAVKY NA ZMĚNU ÚP

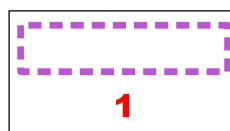

- požadavky na změnu ÚP, kterým nebylo vyhověno
- označení ploch nezařazených do změny ÚP (i z důvodu záboru ZPF)

INFORMATIVNÍ ÚDAJE

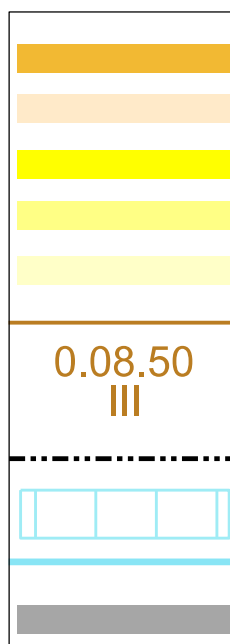

- I. třída ochrany ZPF
- II. třída ochrany ZPF
- III. třída ochrany ZPF
- IV. třída ochrany ZPF
- V. třída ochrany ZPF
- hranice BPEJ
- bonitní půdně ekologická jednotka (BPEJ)
- třída ochrany zemědělského půdního fondu
- hranice zastavěného území
- závlahy
- vodní toky a plochy
- kommunikace v obci a v krajině (obsluha zemědělských pozemků)

PŘEDPOKLÁDANÉ ZÁBORY PŮDNÍHO FONDU 1 : 5.000

Číslo výkresu

II.b

Projektant : AR projekt, s.r.o., Hvězdoslavova 1183/29, 627 00 Brno
Datum zpracování : 09/2023

AR
projekt, s.r.o.

Vedoucí projektant :
Ing. arch. Milan Hučík (autorizace ČKA č. 02 483)

Vypracoval : Ing. arch. Milan Hučík
Ing. arch. Jana Kratochvilová