


VZOROVÉ PŘÍČNÉ ŘEZY ul. Na Jámě - 2.část

M 1:50

ul. Na Jámě - úsek 2
km 0,339 71 - km 0,623 34

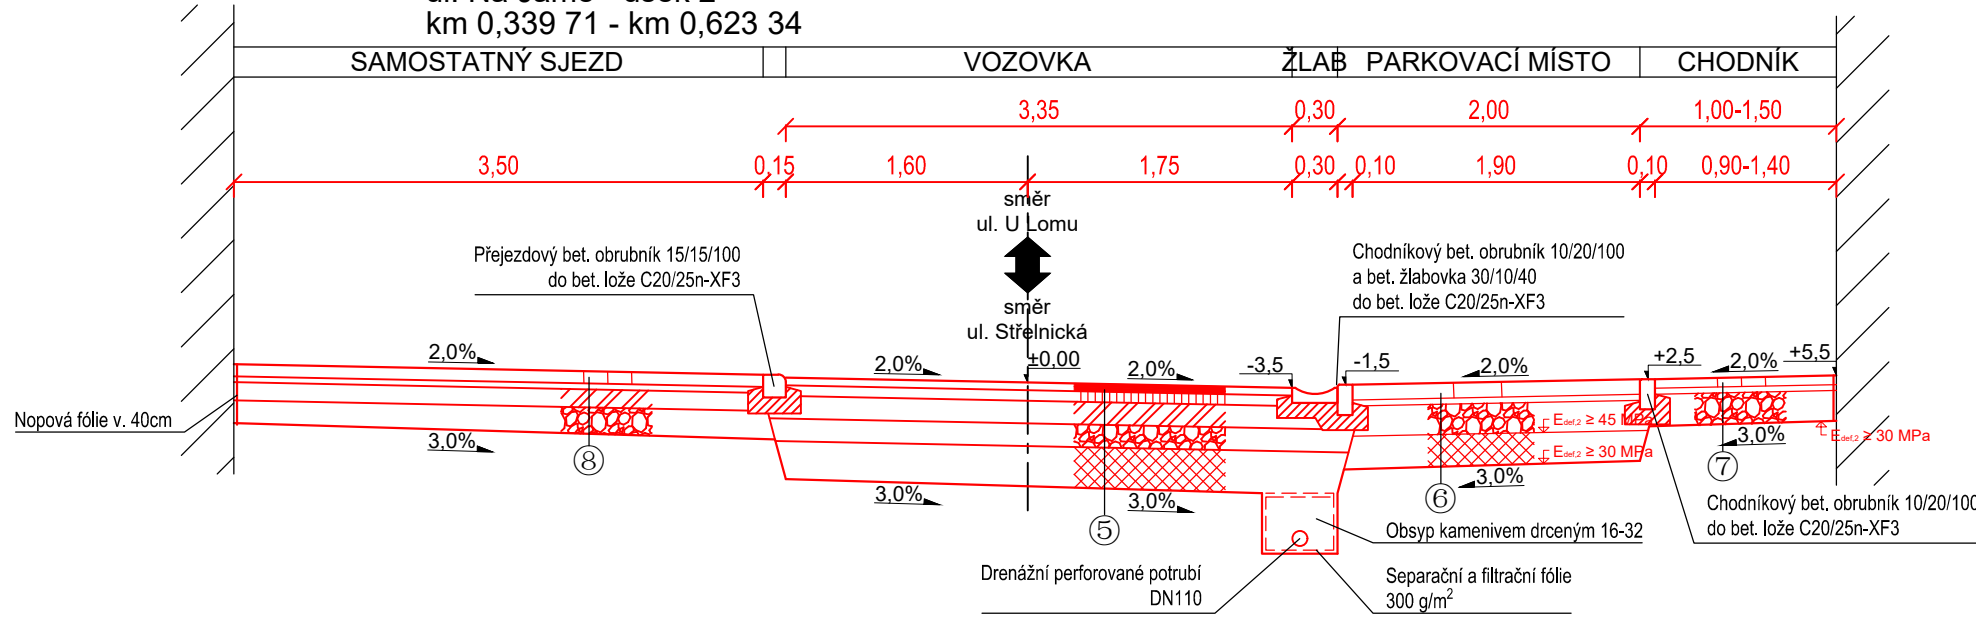

KONSTRUKCE ASFALTOVÉ VOZOVKY ⑤

ASF. BETON PRO OBRUSNÉ VRSTVY S NEMOD. ASF.	ACO 11	50 mm	ČSN 13 108-1
SPOJOVACÍ POSTŘÍK ASF. EMULZI	PS - E	0,5 kg/m ²	ČSN 73 6129
ASF. BETON PRO PODKLADNÍ VRSTVU S NEMOD. ASF.	ACP 16	70 mm	ČSN 13 108-1
KAMENIVO STMELENÉ CEMENTEM	SC C _{8/10}	150 mm	ČSN 73 6124-1
ŠTĚRKODŘT	ŠD _B 0/63	min. 150 mm	ČSN 73 6126-1
BETONOVÝ RECYKLÁT	Bet. rec. 0/63	250 mm	ČSN 73 6126-1
CELKEM		min. 670 mm	

KONSTRUKCE PARKOVACÍCH MÍST ⑥

ZATRAVŇOVACÍ BET. DLAŽBA S PRUHY	DL. ZATR.	80 mm	ČSN 73 6131
LOŽE Z DRTI frakce 4/8	DK 4/8	40 mm	ČSN 73 6121-1
ŠTĚRKODŘT	ŠD _A 0/32	200 mm	ČSN 73 6126-1
ŠTĚRKODŘT	ŠD _B 0/63	min. 200 mm	ČSN 73 6126-1
CELKEM		min. 470 mm	

KONSTRUKCE CHODNÍKU ⑦

BETONOVÁ ZÁMKOVÁ DLAŽBA - bez sražených hran	DL. ZÁMK.	60 mm	ČSN 73 6131
LOŽE Z DRTI frakce 4/8	DK 4/8	40 mm	ČSN 73 6121-1
ŠTĚRKODŘT	ŠD _B 0/32	min. 200 mm	ČSN 73 6126-1
CELKEM		min. 300 mm	


KONSTRUKCE SAMOSTATNÝCH SJEZDŮ ⑧

BETONOVÁ ZÁMKOVÁ DLAŽBA - bez sražených hran	DL. ZÁMK.	80 mm	ČSN 73 6131
LOŽE Z DRTI frakce 4/8	DK 4/8	40 mm	ČSN 73 6121-1
KAMENIVO STMELENÉ CEMENTEM	SC C _{8/10}	120 mm	ČSN 73 6124-1
ŠTĚRKODŘT	ŠD _B 0/32	min. 150 mm	ČSN 73 6126-1
CELKEM		min. 390 mm	


KONSTRUKCE PŘEJEZDOVÉHO PRAHU ⑨

BETONOVÁ ZÁMKOVÁ DLAŽBA - bez sražených hran	DL. ZÁMK.	80 mm	ČSN 73 6131
LOŽE Z DRTI frakce 4/8	DK 4/8	40 mm	ČSN 73 6121-1
KAMENIVO STMELENÉ CEMENTEM	SC C _{8/10}	150 mm	ČSN 73 6124-1
ŠTĚRKODŘT	ŠD _B 0/63	min. 150 mm	ČSN 73 6126-1
BETONOVÝ RECYKLÁT	Bet. rec. 0/63	250 mm	ČSN 73 6126-1
CELKEM		min. 670 mm	

ul. Na Jámě - úsek 2
km 0,623 34 - km 0,650 08

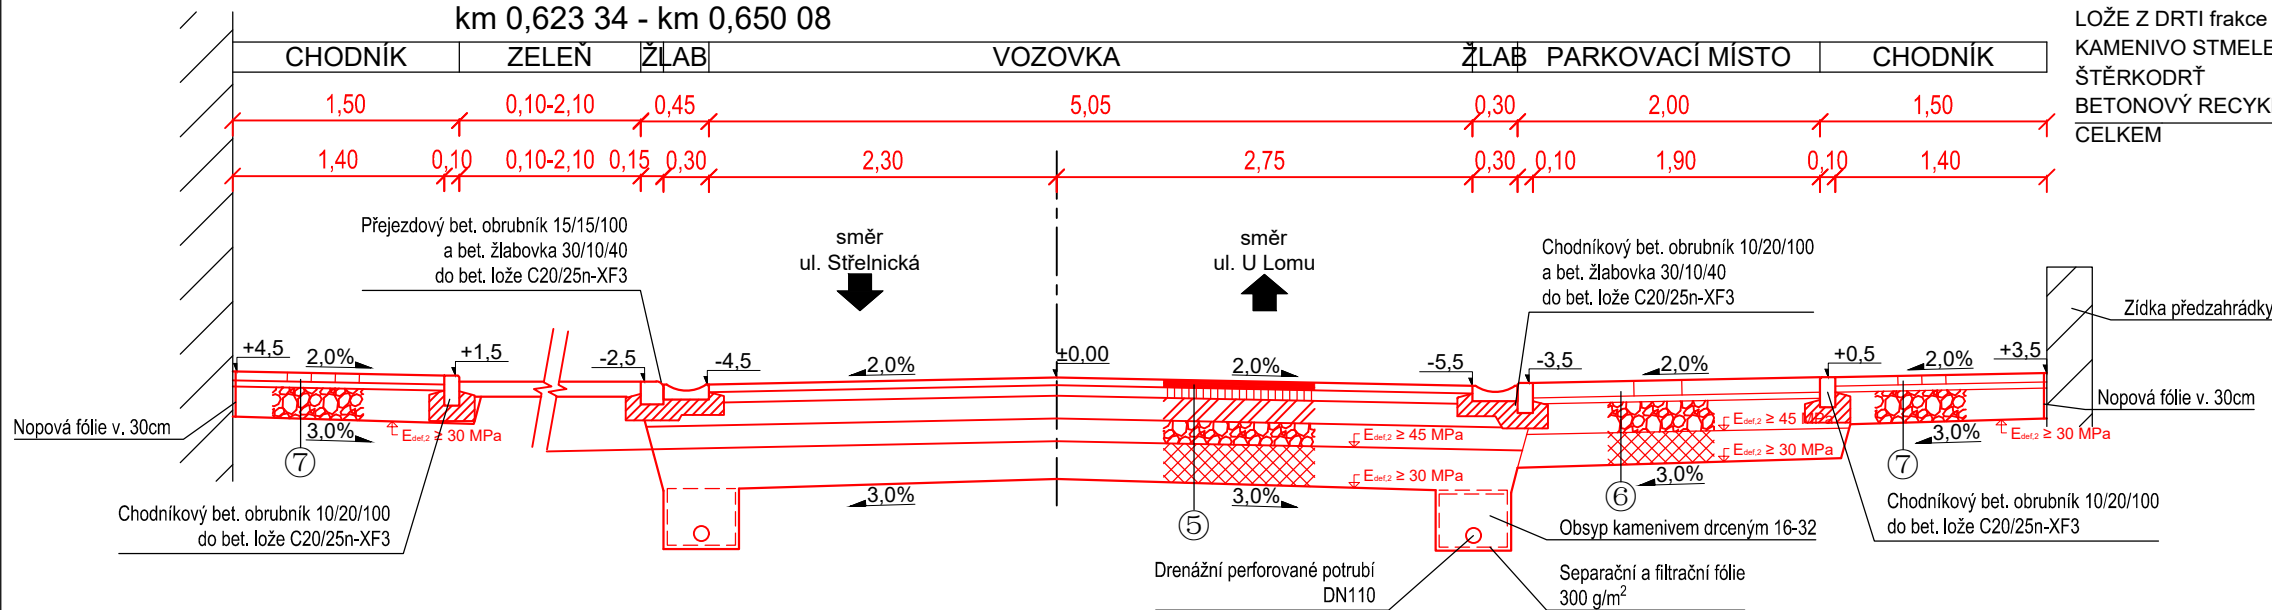

PŘEJEZDOVÝ PRAH - km 0,643 31

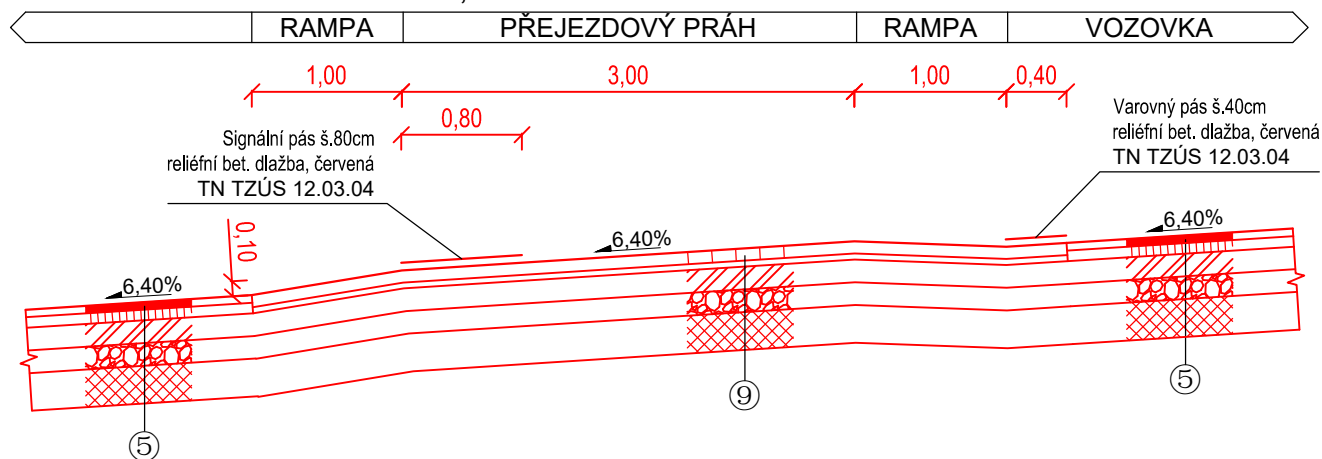

Souřadnicový systém: S-JTSK, Výškový systém: Bpv

VYPRACOVAL A KRESLIL :	<i>Petr Škrobáček</i>	ZODP. PROJEKTANT :	<i>Peter Štefančík</i>	PROJEKCE DS Na Výhoně 3223, 69501 Hodonín IČ : 028 464 71, tel. 724152275 e-mail: projekce.ds@email.cz
Ing. Petr Škrobáček		Ing. Peter Štefančík		
STAVEBNÍ ÚŘAD :	Mikulov	MÍSTO STAVBY :	k.ú. Mikulov na Mor.	
INVESTOR :	Město Mikulov, Náměstí 1, 692 20 Mikulov			
AKCE :	MIKULOV - Rekonstrukce MK ul. Na Jámě a ul. Střelnická			STUPEŇ : DŮR+DSP DATUM : 10/2023 FORMÁT : 2x A4 MĚŘÍTKO : 1:50
PŘÍLOHA :	VZOROVÉ PŘÍČNÉ ŘEZY ul. Na Jámě - 2.část			PŘÍLOHA č. PARÉ č. D.1.2c-2