

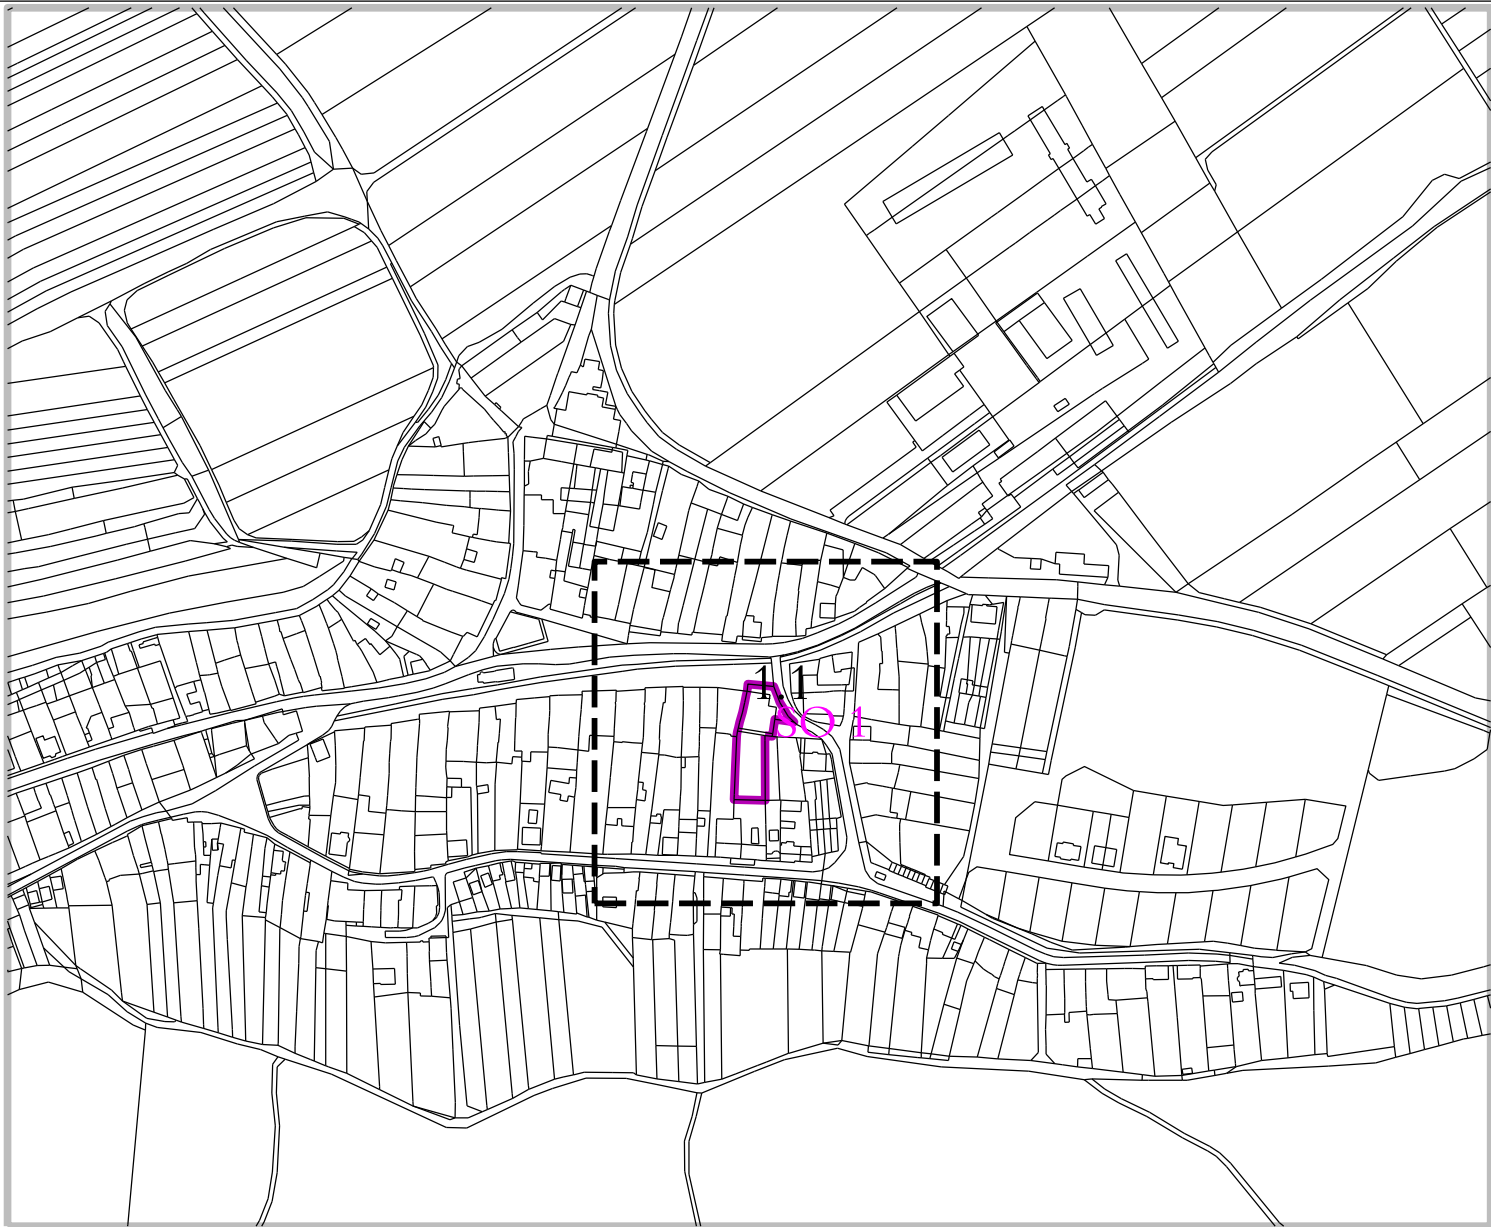


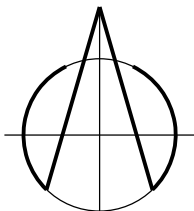

MILOVICE

ÚZEMNÍ PLÁN

ZMĚNA č.1

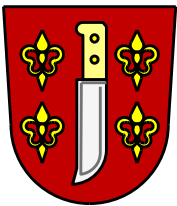

HRANICE ZASTAVĚNÉHO ÚZEMÍ, PLOCHY PŘESTAVBY VYVOLANÉ ZMĚNOU Č. 1 ÚP MILOVICE

stav

návrh
ÚP
zm. 1

SO plochy smíšené obytné

INFORMATIVNÍ ÚDAJE

1.1SO 1

hranice řešeného území
označení ploch změn č. 1 ÚP Milovice

PŘEHLED ZMĚN Č. 1 ÚP MILOVICE

1.1 Návrh SO - plochy smíšené obytné

HLAVNÍ VÝKRES 1 : 5.000

Pořizovatel: Městský úřad Mikulov, Odbor stavební a životního prostředí Projektant : AR projekt, s.r.o., Hviezdoslavova 29, 627 00 Brno Datum zpracování : 02/2014		 projekt, s.r.o.
Vedoucí projektant : Ing. arch. Milan Hučík	Vypracovali : Ing. arch. Milan Hučík Ing. Michaela Kolibová	
		I. 02

ZÁZNAM O ÚČINNOSTI ÚZEMNÍHO PLÁNU	
Správní orgán, který územní plán vydal: Zastupitelstvo obce Milovice	Razítko
Datum nabytí účinnosti:	
Pořizovatel: Městský úřad Mikulov, Odbor stavební a životního prostředí Jméno a příjmení oprávněné osoby pořizovatele: Irena Prochásková Funkce: Odborný zaměstnanec ÚÚP Podpis:	Razítko