
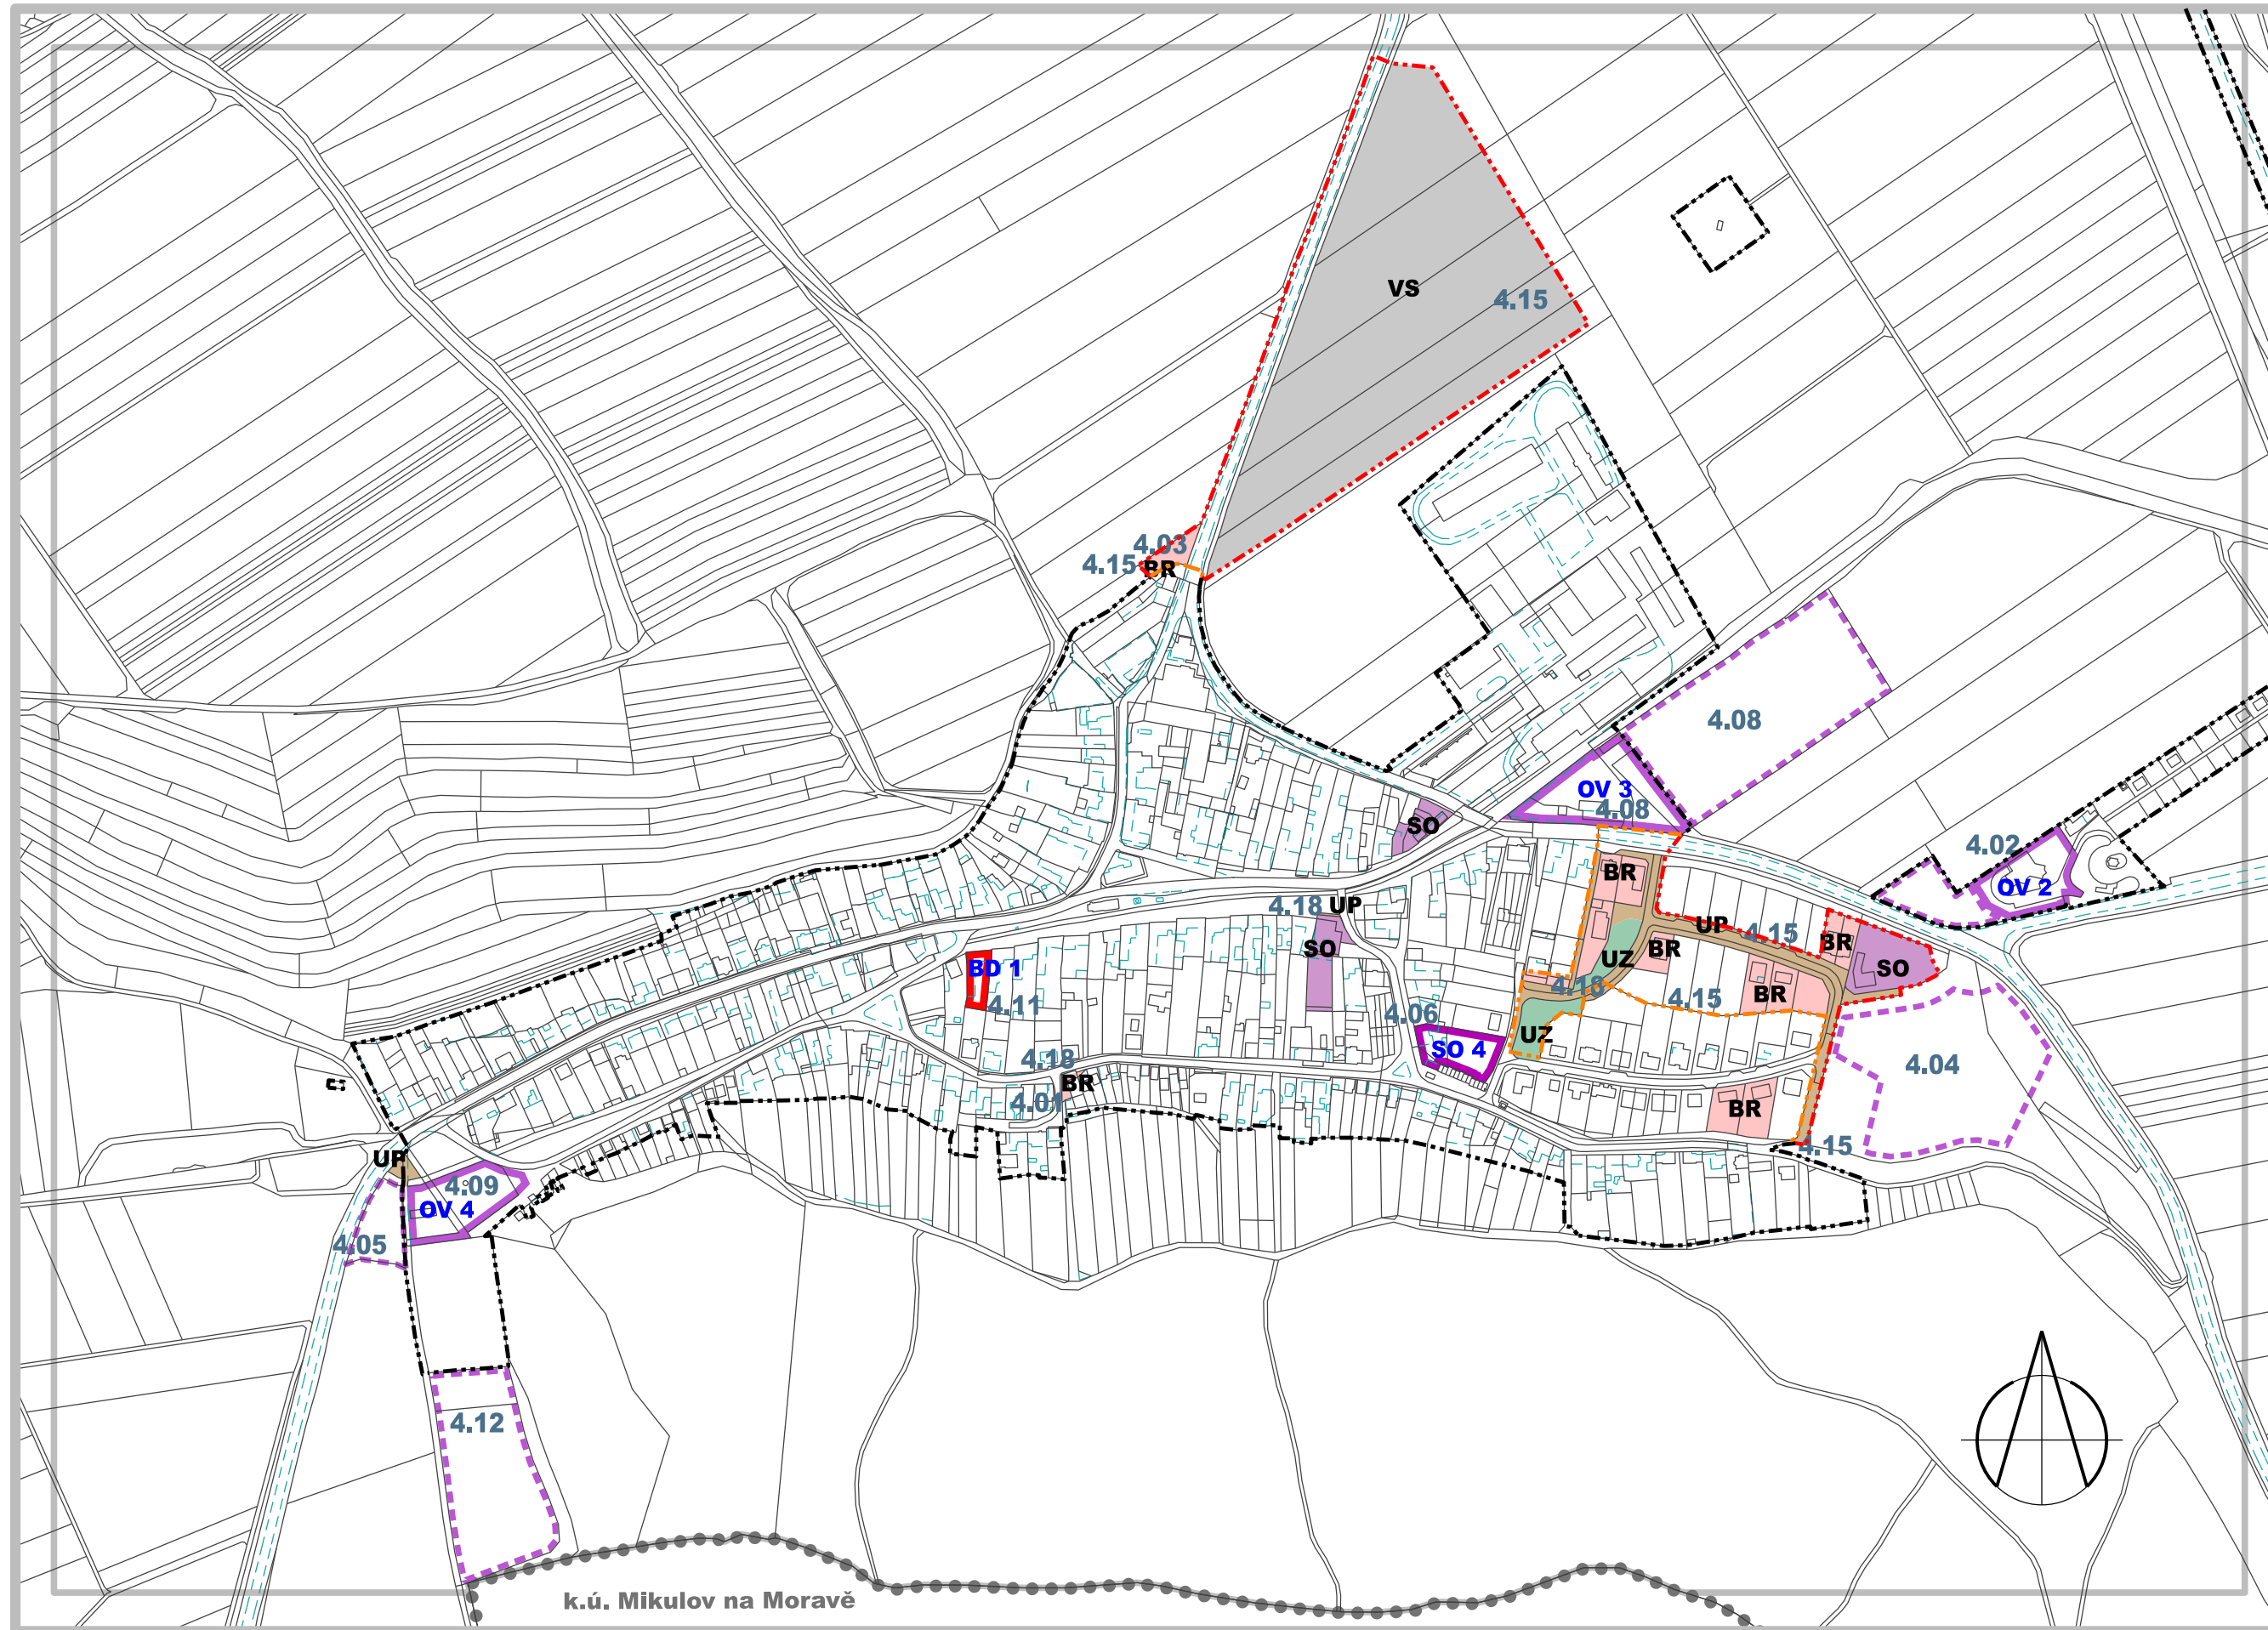


ÚZEMNÍ PLÁN MILOVICE ZMĚNA č. 4

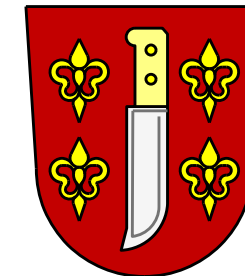

ZASTAVĚNÉ ÚZEMÍ

	hranice zastavěného území aktualizované k datu 28.4.2023
	hranice zastavěného území neměnné
	hranice zastavěného území rušené

PLOCHY S ROZDÍLNÝM ZPŮSOBEM VYUŽITÍ

stav	návrh	
zpřesněný		
		PLOCHY BYDLENÍ
		BR plochy bydlení v rodinných domech
		BD plochy bydlení v bytových domech
		PLOCHY OBČANSKÉHO VYBAVENÍ
		OV plochy občanského vybavení
		ÚZEMÍ SMÍŠENÁ
		SO plochy smíšené obytné
		ÚZEMÍ OSTATNÍ
		UP plochy veřejných prostranství
		UZ plochy veřejné (parkové) zeleně
BR	BR 2	označení stabilizovaných ploch/ploch změn využití

ÚZEMNÍ REZERVY

	plochy územních rezerv rušené
--	-------------------------------

INFORMATIVNÍ ÚDAJE

	hranice k.ú. Milovice u Mikulova
	hranice území řešeného Změnou č. 4 územního plánu Milovice
	označení prověřovaných dílčích změn územního plánu
	požadavky na změnu ÚP neakceptované, t.j. nezahrnuté do změn územního plánu

ZÁZNAM O ÚČINNOSTI ZMĚNY ÚZEMNÍHO PLÁNU		
Správní orgán, který poslední změnu územního plánu vydal: Zastupitelstvo obce Milovice		
Pořadové číslo poslední změny: 4		Datum nabytí účinnosti poslední změny:
Pořizovatel : Městský úřad Mikulov, odbor stavební a životního prostředí		Razítko
Jméno a příjmení oprávněné osoby pořizovatele: Irena Prochásková		
Funkce: odborný zaměstnanec ÚÚP		
Podpis:		

HLAVNÍ VÝKRES	1 : 5.000	Číslo výkresu I.b
---------------	-----------	-----------------------------

Projektant : AR projekt, s.r.o., Hvězdoslavova 1183/29, 627 00 Brno		 projekt, s.r.o.
Datum zpracování : 05/2023		
Vedoucí projektant : Ing. arch. Milan Hučík (autorizace ČKA č. 02 483)		Vypracoval : Ing. arch. Milan Hučík Ing. arch. Jana Kratochvilová