

NOVOSEDLY

ÚZEMNÍ PLÁN
1 : 5 000



HLAVNÍ VÝKRES

URBANISTICKÉ ŘEŠENÍ	ZÁS. EL. ENERGIÍ, SPOJE	VODNÍ HOSPODÁŘSTVÍ	ZÁSOBOVÁNÍ PLYNEM	ZPRACOVATEL
ING. ARCH. JANA BENEŠOVÁ ING. ARCH. JŘÍ AUGUSTIN	ING. JAROSLAV OPAT	ING. VÍTĚZSLAV VANĚK	ING. VÍTĚZSLAV VANĚK	ING. ARCH. JANA BENEŠOVÁ ATELIER URBI TALCHOVA 38, 622 00 BRNO TEL/FAX: 547 221 410
DOPRAVNÍ ŘEŠENÍ	PŘÍRODNÍ PODMÍNKY, ŽP	ZÁKON ŽP	DIGITÁLNÍ ZPRACOVÁNÍ	POŘIZOVATEL
ING. ROSTISLAV KOŘEŠTAL	LŠA & spol. ING. ELIŠKA ZIMOVÁ ING. HANA ZEMANOVÁ	ING. HANA ZEMANOVÁ	ING. ARCH. J. AUGUSTIN ING. HANA ZEMANOVÁ ROMAN STANEK	MĚÚ MIKULOV, OOPR ZAKÁZKOVÉ Č. 10-03-05 datum: prosinec 2012 MĚŘÍTKO 1:5 000 ČÍSLO VÝKRESU


Základní údaje	Územní plán Novosedly
Správní orgán, který ÚP vydal: Číslo jednací:	Zastupitelstvo obce Novosedly Datum vydání: Datum nabytí účinnosti:
Podřizovatel: MěÚ Mikulov Odbor stavební a životního prostředí	Ověřující úřední razítka:
Oprávněná úřední osoba: Bc. Hana Levaiová	Podpis:



GRAFICKÁ LEGENDA

plochy stabilizované	plochy změn	územní rezervy	PLOCHY S ROZDÍLNÝM ZPŮSOBEM VYUŽITÍ
BC	SO	SV	plochy bydlení obštného
RI	RD	RN	plochy smíšené obytné
OV	OMV	OS	plochy smíšené výrobní
OH			rekreace individuální
			rekreace na plochách přírodních
			občanská vybavení
			občanská vybavení - malé komerční zařízení - vlnařská
			Mlýnský náhon a sportovní zařízení
			Nřilovny
			plochy veřejných prostranství (bez kódu)
DS	DS	(DS)	dopravní infrastruktura silniční
			dopravní infrastruktura drážní
TI			technická infrastruktura - zařízení na sítích
VP			výroba a skladování
VZ			výroba a skladování - zemědělská výroba
VZv			výroba a skladování - zemědělská výroba specifická
X			plochy specifické - obrana státní - bunkry
ZV	ZV		zeleň veřejná
ZS	ZS		zeleň soukromá a vyhrazená
ZP	ZP		zeleň přírodního charakteru
ZO	ZO		zeleň ochranná a izolační
VV	VV		plochy vodní a vodohospodářské
NZ.1	NZ.2		plochy zemědělské - orná půda, travní porosty
NL	NL		plochy zemědělské - vlnice
NP	NP		plochy lesní
			plochy přírodní
NT	NT	(NT)	plochy mžby
			prospěšnost opatření - ochranná hráz
			DOPR. A TECH. INFRASTRUKTURA
			sílnice II. třídy
			úprava křižovatky na sílnici II. třídy
			sílnice III. třídy
			kommunikace místní
			kommunikace úšebné
			hlavní pěší trasy
			plochy přestavby
			hranice zastavěného území obce
			hranice řešeného území

ÚZEMNÍ SYSTÉM EKOLOG. STABILITY
nadregionální biokoridor
regionální biocentrum
lokální biocentrum
lokální biocentrum
interakční prvky
Prvky natufunkční
nadregionální biokoridor

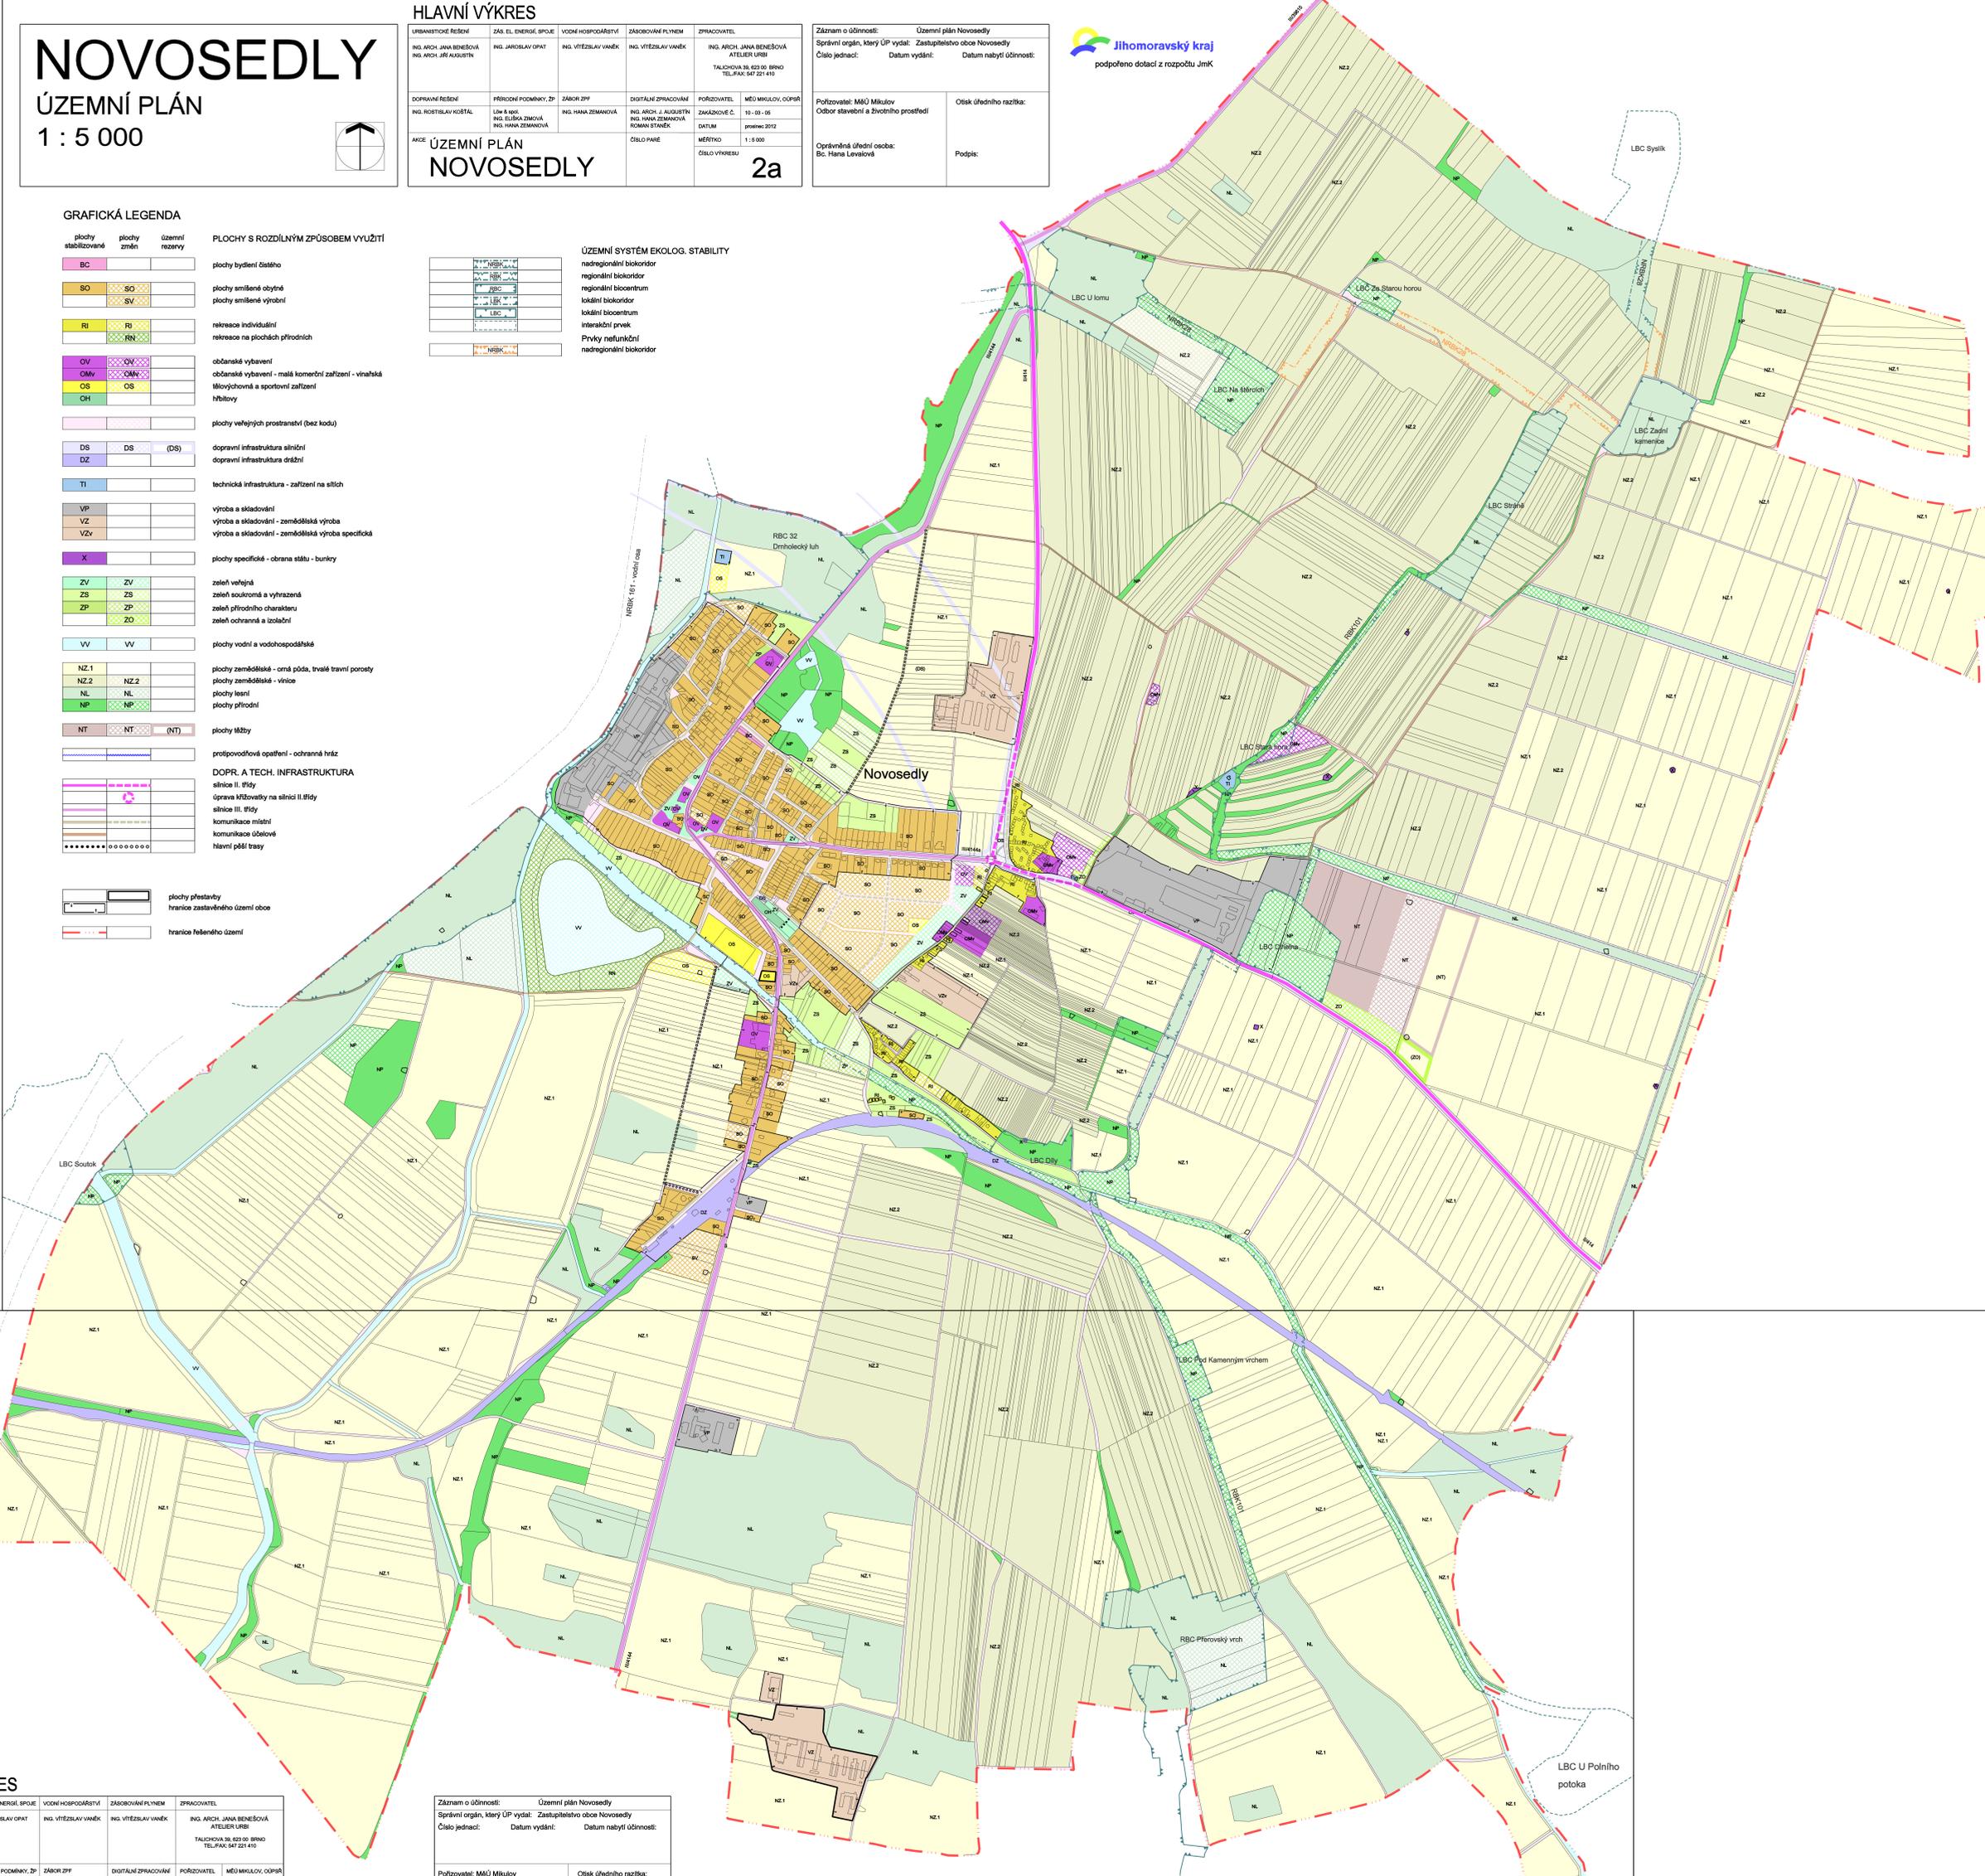

HLAVNÍ VÝKRES

URBANISTICKÉ ŘEŠENÍ	ZÁS. EL. ENERGIÍ, SPOJE	VODNÍ HOSPODÁŘSTVÍ	ZÁSOBOVÁNÍ PLYNEM	ZPRACOVATEL
ING. ARCH. JANA BENEŠOVÁ ING. ARCH. JŘÍ AUGUSTIN	ING. JAROSLAV OPAT	ING. VÍTĚZSLAV VANĚK	ING. VÍTĚZSLAV VANĚK	ING. ARCH. JANA BENEŠOVÁ ATELIER URBI TALCHOVA 38, 622 00 BRNO TEL/FAX: 547 221 410
DOPRAVNÍ ŘEŠENÍ	PŘÍRODNÍ PODMÍNKY, ŽP	ZÁKON ŽP	DIGITÁLNÍ ZPRACOVÁNÍ	POŘIZOVATEL
ING. ROSTISLAV KOŘEŠTAL	LŠA & spol. ING. ELIŠKA ZIMOVÁ ING. HANA ZEMANOVÁ	ING. HANA ZEMANOVÁ	ING. ARCH. J. AUGUSTIN ING. HANA ZEMANOVÁ ROMAN STANEK	MĚÚ MIKULOV, OOPR ZAKÁZKOVÉ Č. 10-03-05 datum: prosinec 2012 MĚŘÍTKO 1:5 000 ČÍSLO VÝKRESU

Základní údaje	Územní plán Novosedly
Správní orgán, který ÚP vydal: Číslo jednací:	Zastupitelstvo obce Novosedly Datum vydání: Datum nabytí účinnosti:
Podřizovatel: MěÚ Mikulov Odbor stavební a životního prostředí	Ověřující úřední razítka:
Oprávněná úřední osoba: Bc. Hana Levaiová	Podpis:



ÚZEMNÍ PLÁN
NOVOSEDLY

2b