


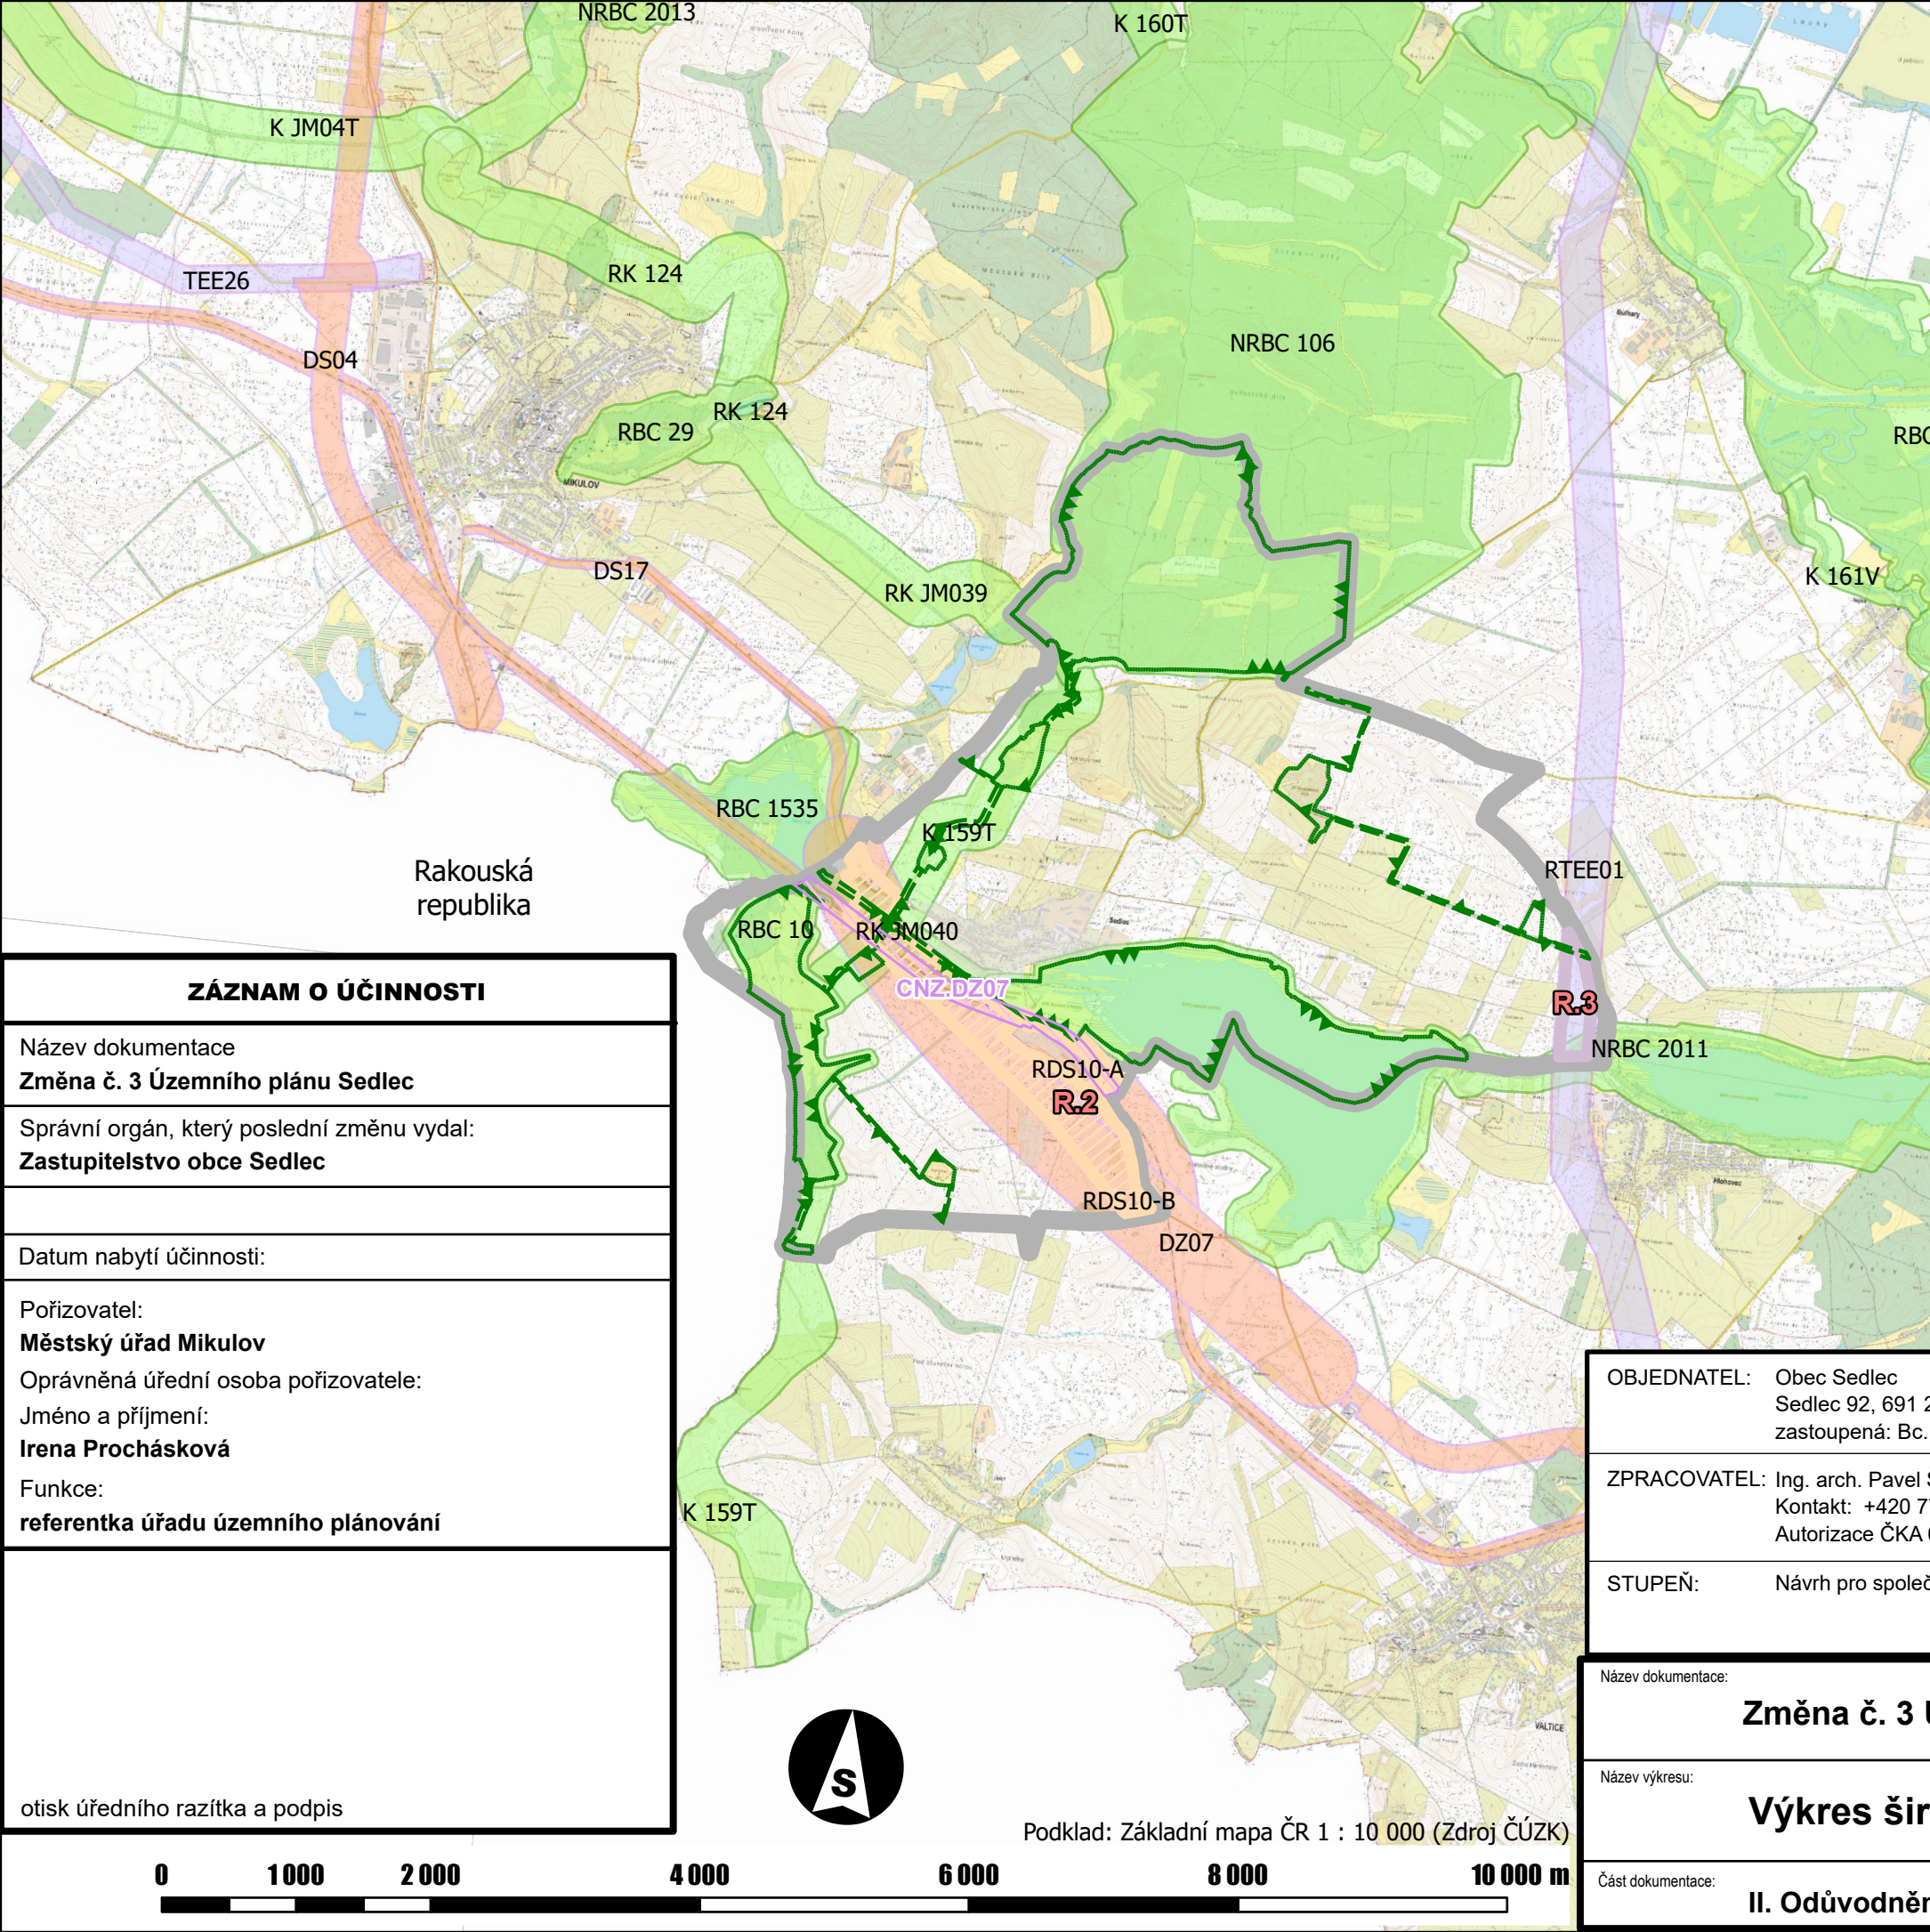

Legenda

- hranice řešeného území
- Zastavěné území
- ZÚR JMK Záměry
- Dopravní infrastruktura
- Technická infrastruktura
- ÚSES

Koridory dle ÚP

- koridor nad plochami s rozdílným způsobem využití z nadřazené dokumentace

Územní rezerva dle ÚP

- R.2 Doprava silniční
- R.3 Technická infrastruktura


ÚSES dle ÚP

- Nadregionální biocentrum
- Nadregionální biokoridor
- Regionální biocentrum
- Regionální biokoridor
- Lokální biocentrum
- Lokální biokoridor

ZÁZNAM O ÚČINNOSTI
Název dokumentace Změna č. 3 Územního plánu Sedlec
Správní orgán, který poslední změnu vydal: Zastupitelstvo obce Sedlec
Datum nabytí účinnosti:
Pořizovatel: Městský úřad Mikulov
Oprávněná úřední osoba pořizovatele: Jméno a příjmení: Irena Prochásková
Funkce: referentka úřadu územního plánování
otisk úředního razítka a podpis

OBJEDNATEL: Obec Sedlec Sedlec 92, 691 21 Sedlec u Mikulova zastoupená: Bc. Marian Pánek, starosta obce		autorizační razítko, podpis
ZPRACOVATEL: Ing. arch. Pavel Šemora, Revoluční 999/24d, 691 45 Podivín Kontakt: +420 774 738 101, semorapsstudio@gmail.com Autorizace ČKA 03495 pro územní plánování a architekturu		
STUPEŇ: Návrh pro společné jednání a veřejné projednání		

Název dokumentace: Změna č. 3 Územního plánu Sedlec		
Název výkresu: Výkres širších vztahů	Měřítko: 1 : 50 000	Datum: 8 / 2026
	Číslo výkresu:	Číslo paré:
Část dokumentace: II. Odůvodnění	O1	

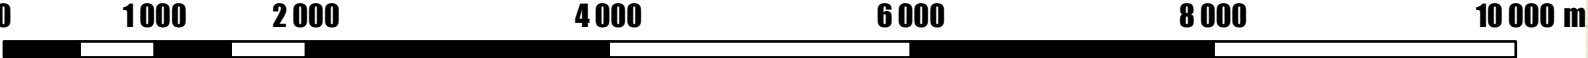

Podklad: Základní mapa ČR 1 : 10 000 (Zdroj ČÚZK)