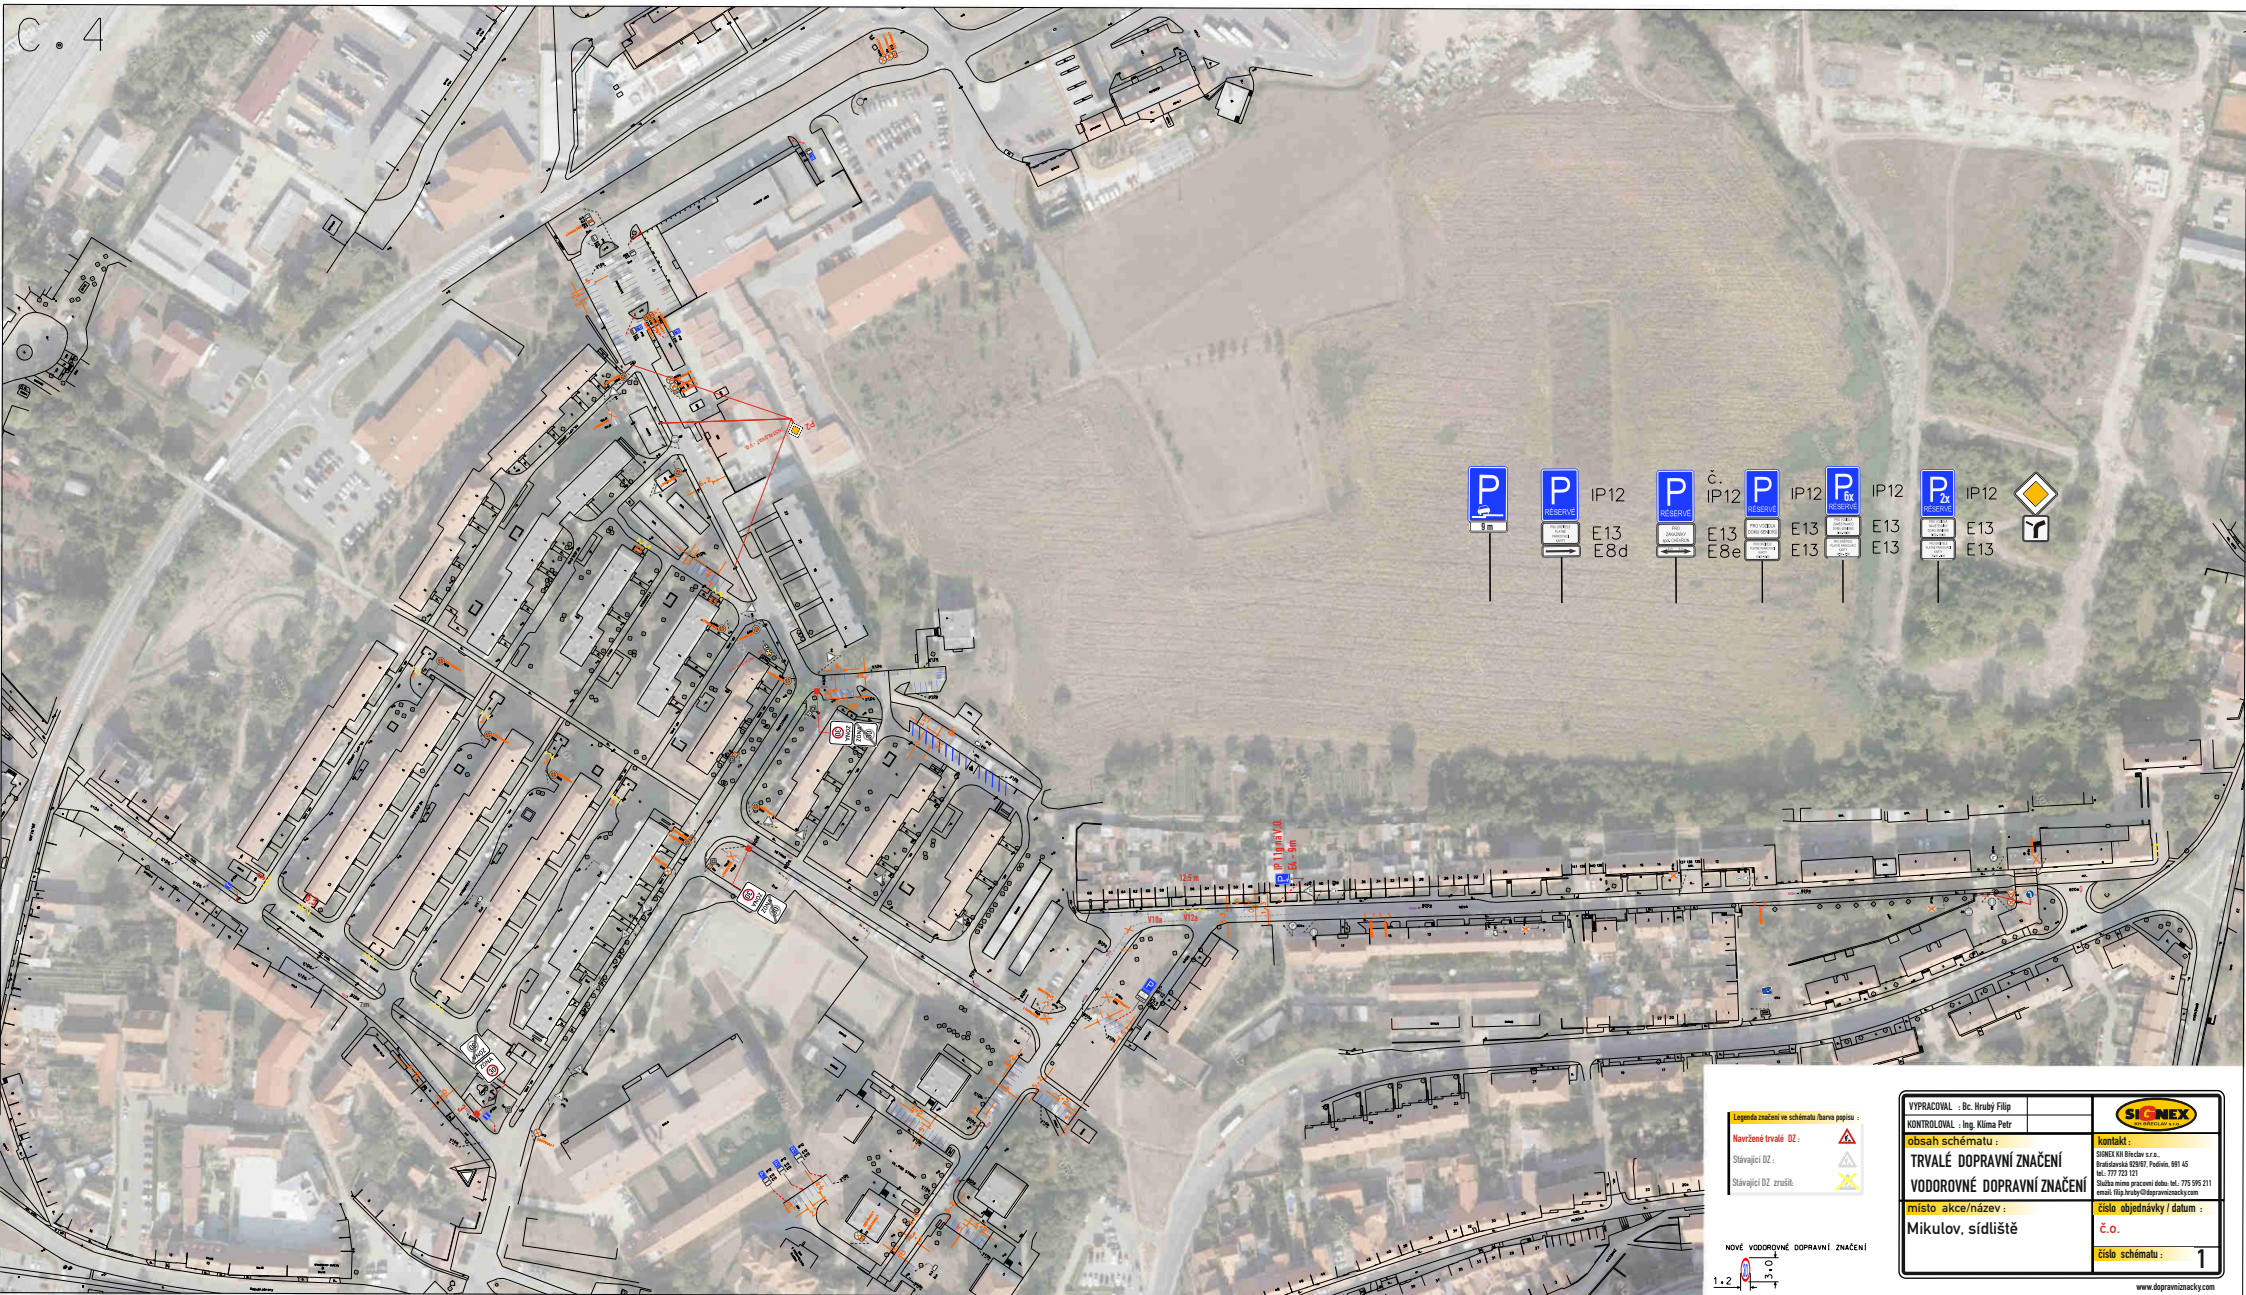


Legenda značení ve schématu (barva popisu):

Navrhované trvalé DZ:

Stávající DZ:

Stávající DZ: zrušit:

NOVÉ VODOROVNÉ DOPRAVNÍ ZNAČENÍ

1:2

VYPRACOVAL : Bc. Hrubý Filip		
KONTROLOVAL : Ing. Klíma Petr		
obsah schématu :		Kontakt :
TRVALÉ DOPRAVNÍ ZNAČENÍ		SINEX KAI Brno s.r.o.
VODOROVNÉ DOPRAVNÍ ZNAČENÍ		Bratřova 628/67, Pustá, 691 45
místo akce/název :		tel. 777 723 131
Mikulov, sídliště		Služba mimo pracovní dobu: tel. 775 995 211
číslo objednávky / datum :		email: info@sinex.cz@protonmail.com
č. o.		číslo schématu :
		1