


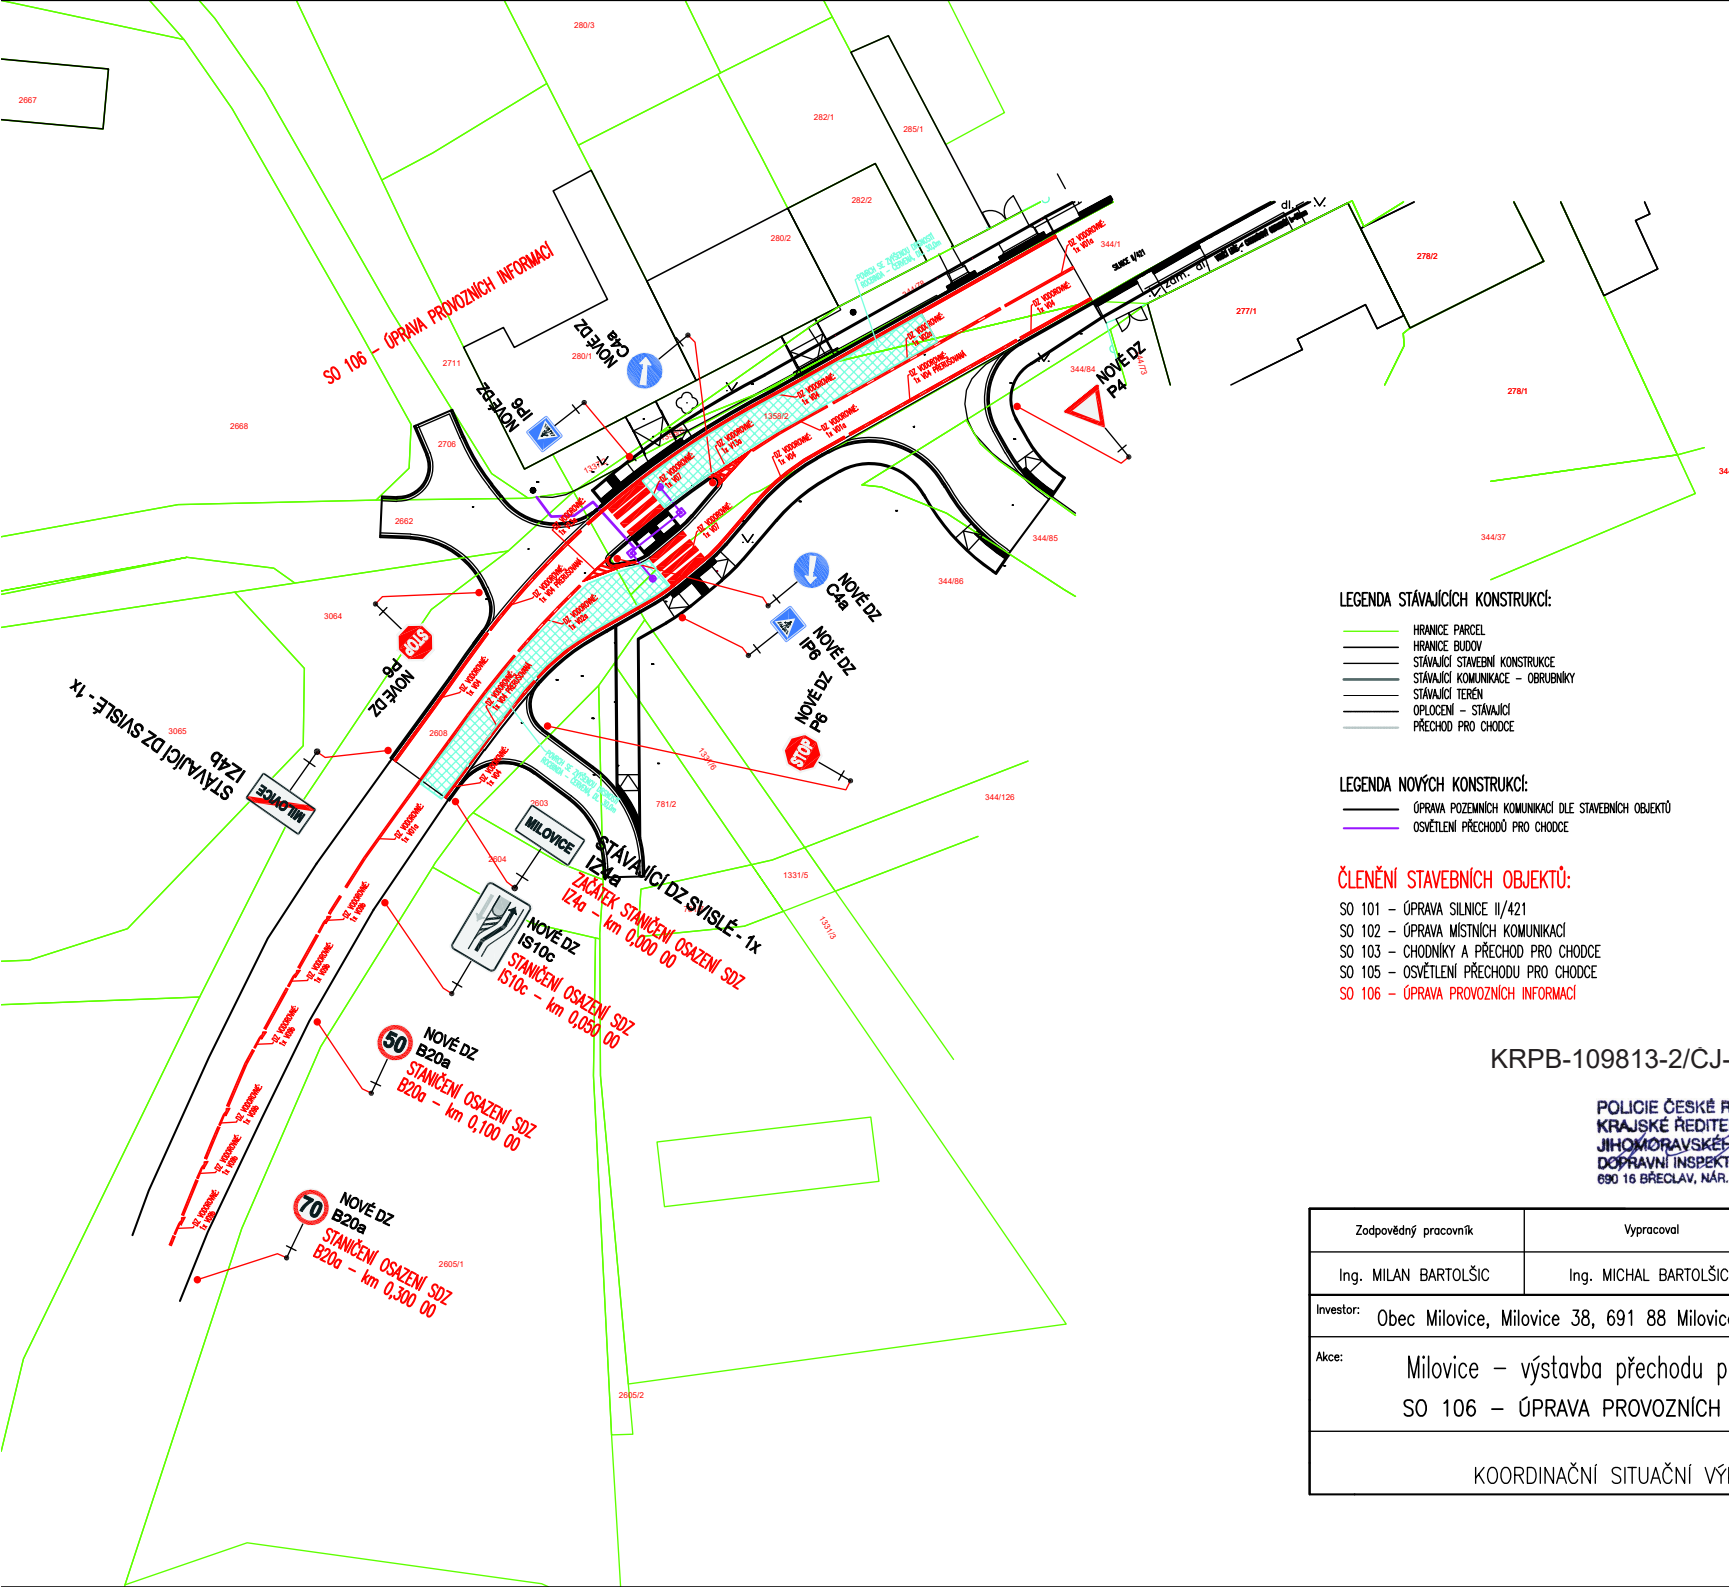

LEGENDA STÁVAJÍCÍCH KONSTRUKCÍ:

- HRANICE PARCEL
- HRANICE BUDOV
- STÁVAJÍCÍ STAVEBNÍ KONSTRUKCE
- STÁVAJÍCÍ KOMUNIKACE – OBRUBNÍKY
- STÁVAJÍCÍ TERÉN
- OPLOČENÍ – STÁVAJÍCÍ
- PŘECHOD PRO CHODCE

LEGENDA NOVÝCH KONSTRUKCÍ:


- ÚPRAVA POZEMNÍCH KOMUNIKACÍ DLE STAVEBNÍCH OBJEKTŮ
- OSVĚTLENÍ PŘECHODŮ PRO CHODCE


ČLENĚNÍ STAVEBNÍCH OBJEKTŮ:

- SO 101 – ÚPRAVA SILNICE II/421
- SO 102 – ÚPRAVA MÍSTNÍCH KOMUNIKACÍ
- SO 103 – CHODNÍKY A PŘECHOD PRO CHODCE
- SO 105 – OSVĚTLENÍ PŘECHODŮ PRO CHODCE
- SO 106 – ÚPRAVA PROVOZNÍCH INFORMACÍ

KRPB-109813-2/CJ-2022-060406-KAM

POLICIE ČESKÉ REPUBLIKY
KRAJSKÉ ŘEDITELSTVÍ POLICIE
JIHOMORAVSKÉHO KRAJE 22
DOPRAVNÍ INSPEKTORÁT
690 16 BŘECLAV, NÁR. HRDINŮ 15

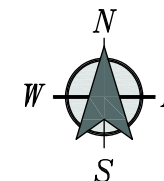

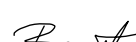Zodpovědný pracovník	Vypracoval		 AQUA CENTRUM Břeclav s.r.o. Kopušky 27, 690 06 Břeclav IČO 60710063, DIČ CZ60710063 tel.: 519 333 689, e-mail: aq@aqo.cz	
Ing. MILAN BARTOLŠIČ	Ing. MICHAL BARTOLŠIČ			
Investor: Obec Milovice, Milovice 38, 691 88 Milovice			Formát	A3
Akce: Milovice – výstavba přechodu pro chodce SO 106 – ÚPRAVA PROVOZNÍCH INFORMACÍ			Datum	09/2020
			Arch. číslo	STA/2018
			Stupeň PD	DPS
KOORDINAČNÍ SITUAČNÍ VÝKRES			Měřítko 1:500	Číslo přílohy D.1.6.b.

