

Odsouhlaseno dne: 9.6.2022 dle § 25 z.č. 13/1997 Sb.  
§ 77 z.č. 361/2000 Sb.

Pod Č.j.  
KRPB-127119-2/ČJ-2022-060406-PAZ

POLICIE ŽPŠSŘ  
MARIJSKÉ PŘÍPĚLSTVÍ POLICIE  
JIHOVÝCHODNÍHO KRAJE 2  
TOMÁŠKOVY NÁMĚSTÍ  
602 00 BRNO, IČ: 000 000 00



**Legenda značení ve schématu /barva popisu :**

Přenosné DZ :

Stávající DZ :

Stávající DZ zakryt / zrušit :

VYPRACOVAL : Ing. Tomáš Joch	
KONTROLOVAL : Ing. Klíma Petr	
<b>obsah schématu :</b>	<b>kontakt :</b>
<b>PŘECHODNÉ DOPRAVNÍ ZNAČENÍ</b>	SIGNEX KH Brěclav s.r.o., Bratslavská 929/67, Podvín, 691 45 tel.: 777 59 59 89
<b>částečná uzavírka, etapa 1</b>	Služba mimo pracovní dobu: tel.: 775 595 211 email: signex.hruby@gmail.com
<b>místo akce/název :</b>	<b>datum :</b>
Mikulov, sil. II/421, ul. Brněnská, výstavba propustku	od 20.6.2022 do 4.7.2022
	<b>číslo schématu :</b> <b>1</b>

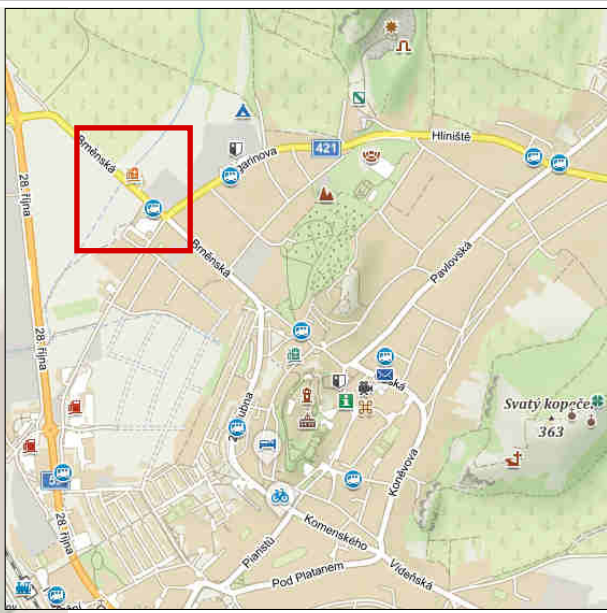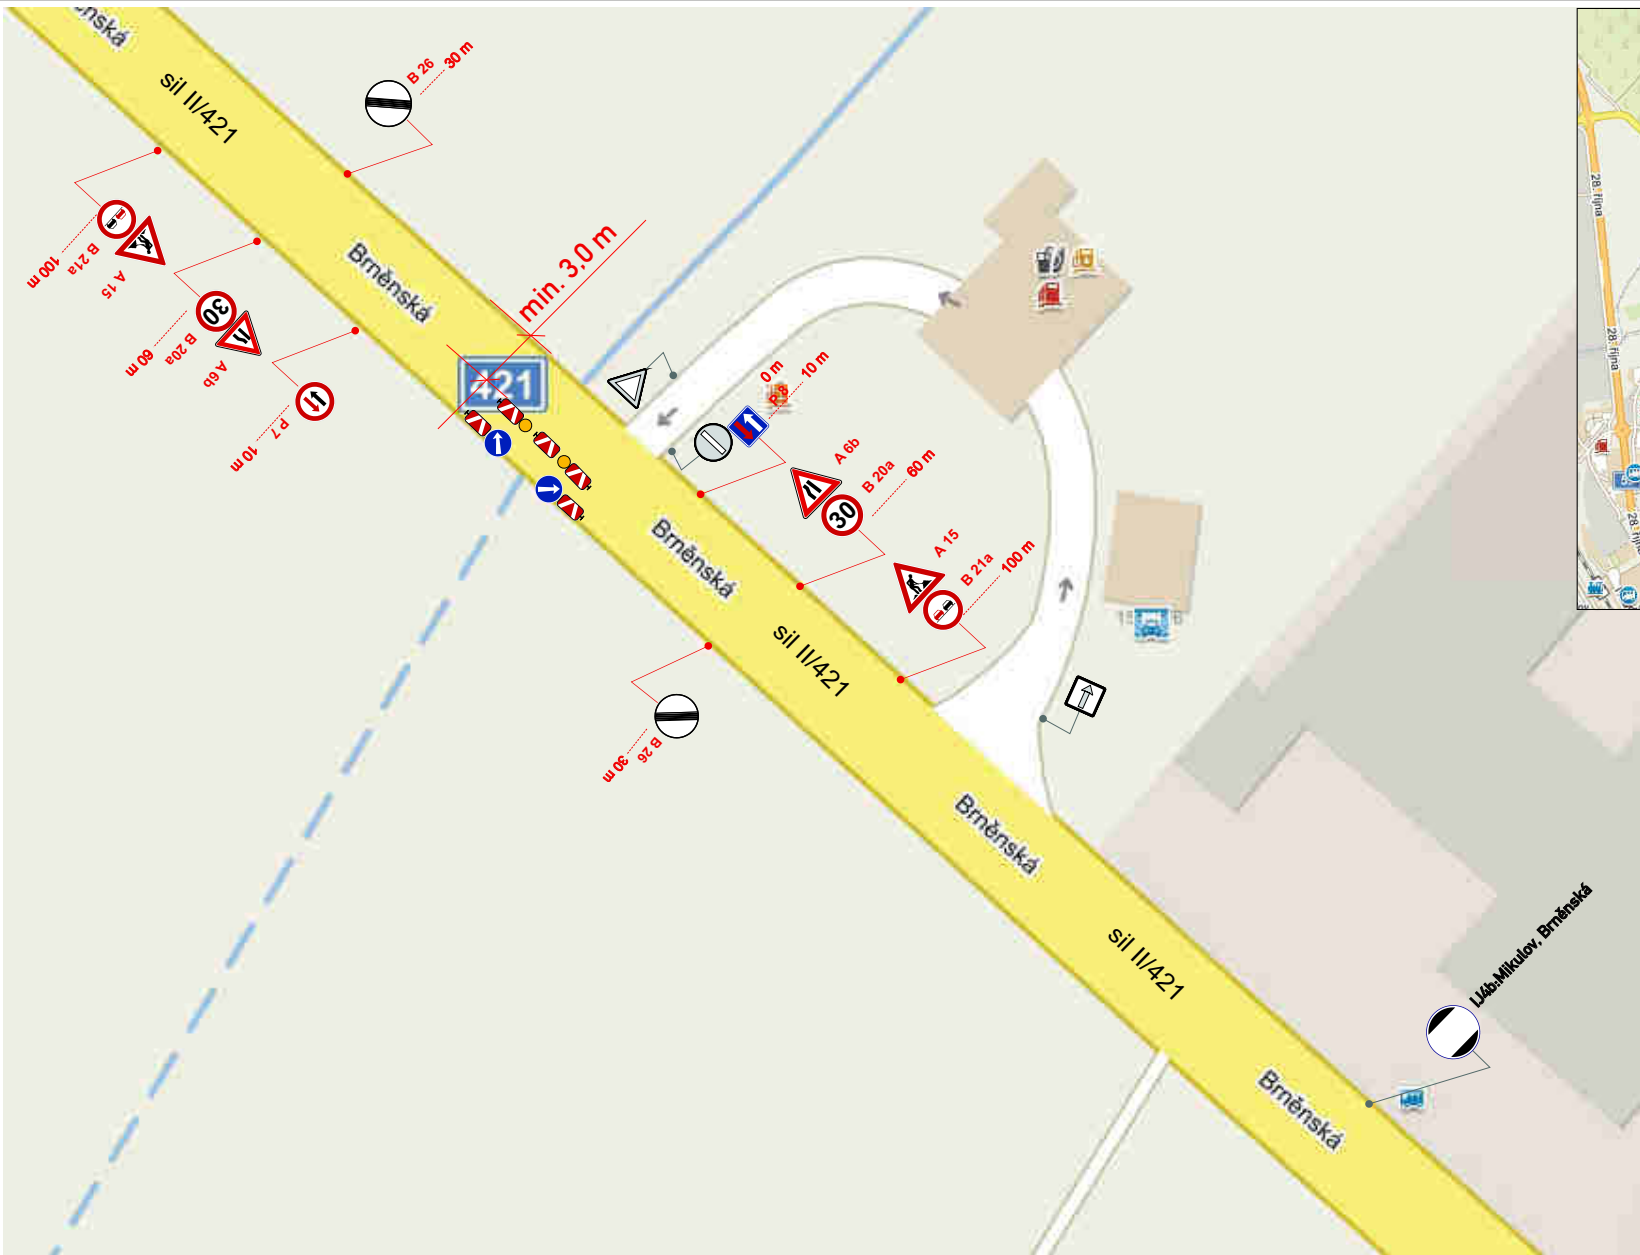

- Legenda značení ve schématu /barva popisu :
- Přenosné DZ :
  - Stávající DZ :
  - Stávající DZ zakrýt / zrušit :

VYPRACOVAL : Ing. Tomáš Joch	
KONTROLOVAL : Ing. Klíma Petr	
<b>obsah schématu :</b>	<b>kontakt :</b>
<b>PŘECHODNÉ DOPRAVNÍ ZNAČENÍ</b>	SIGNEX KH Bráclav s.r.o., Brátslavská 929/67, Podvín, 691 45 tel.: 777 59 59 89
<b>částečná uzavírka, etapa 2</b>	Služba mimo pracovní dobu: tel.: 775 595 211 email: signex.hruby@gmail.com
<b>místo akce/název :</b>	<b>datum :</b>
Mikulov, sil. II/421, ul. Brněnská, výstavba propustku	od 20.6.2022 do 4.7.2022
	<b>číslo schématu :</b> <b>1</b>