



SITUACE DIO - ETAPA 1

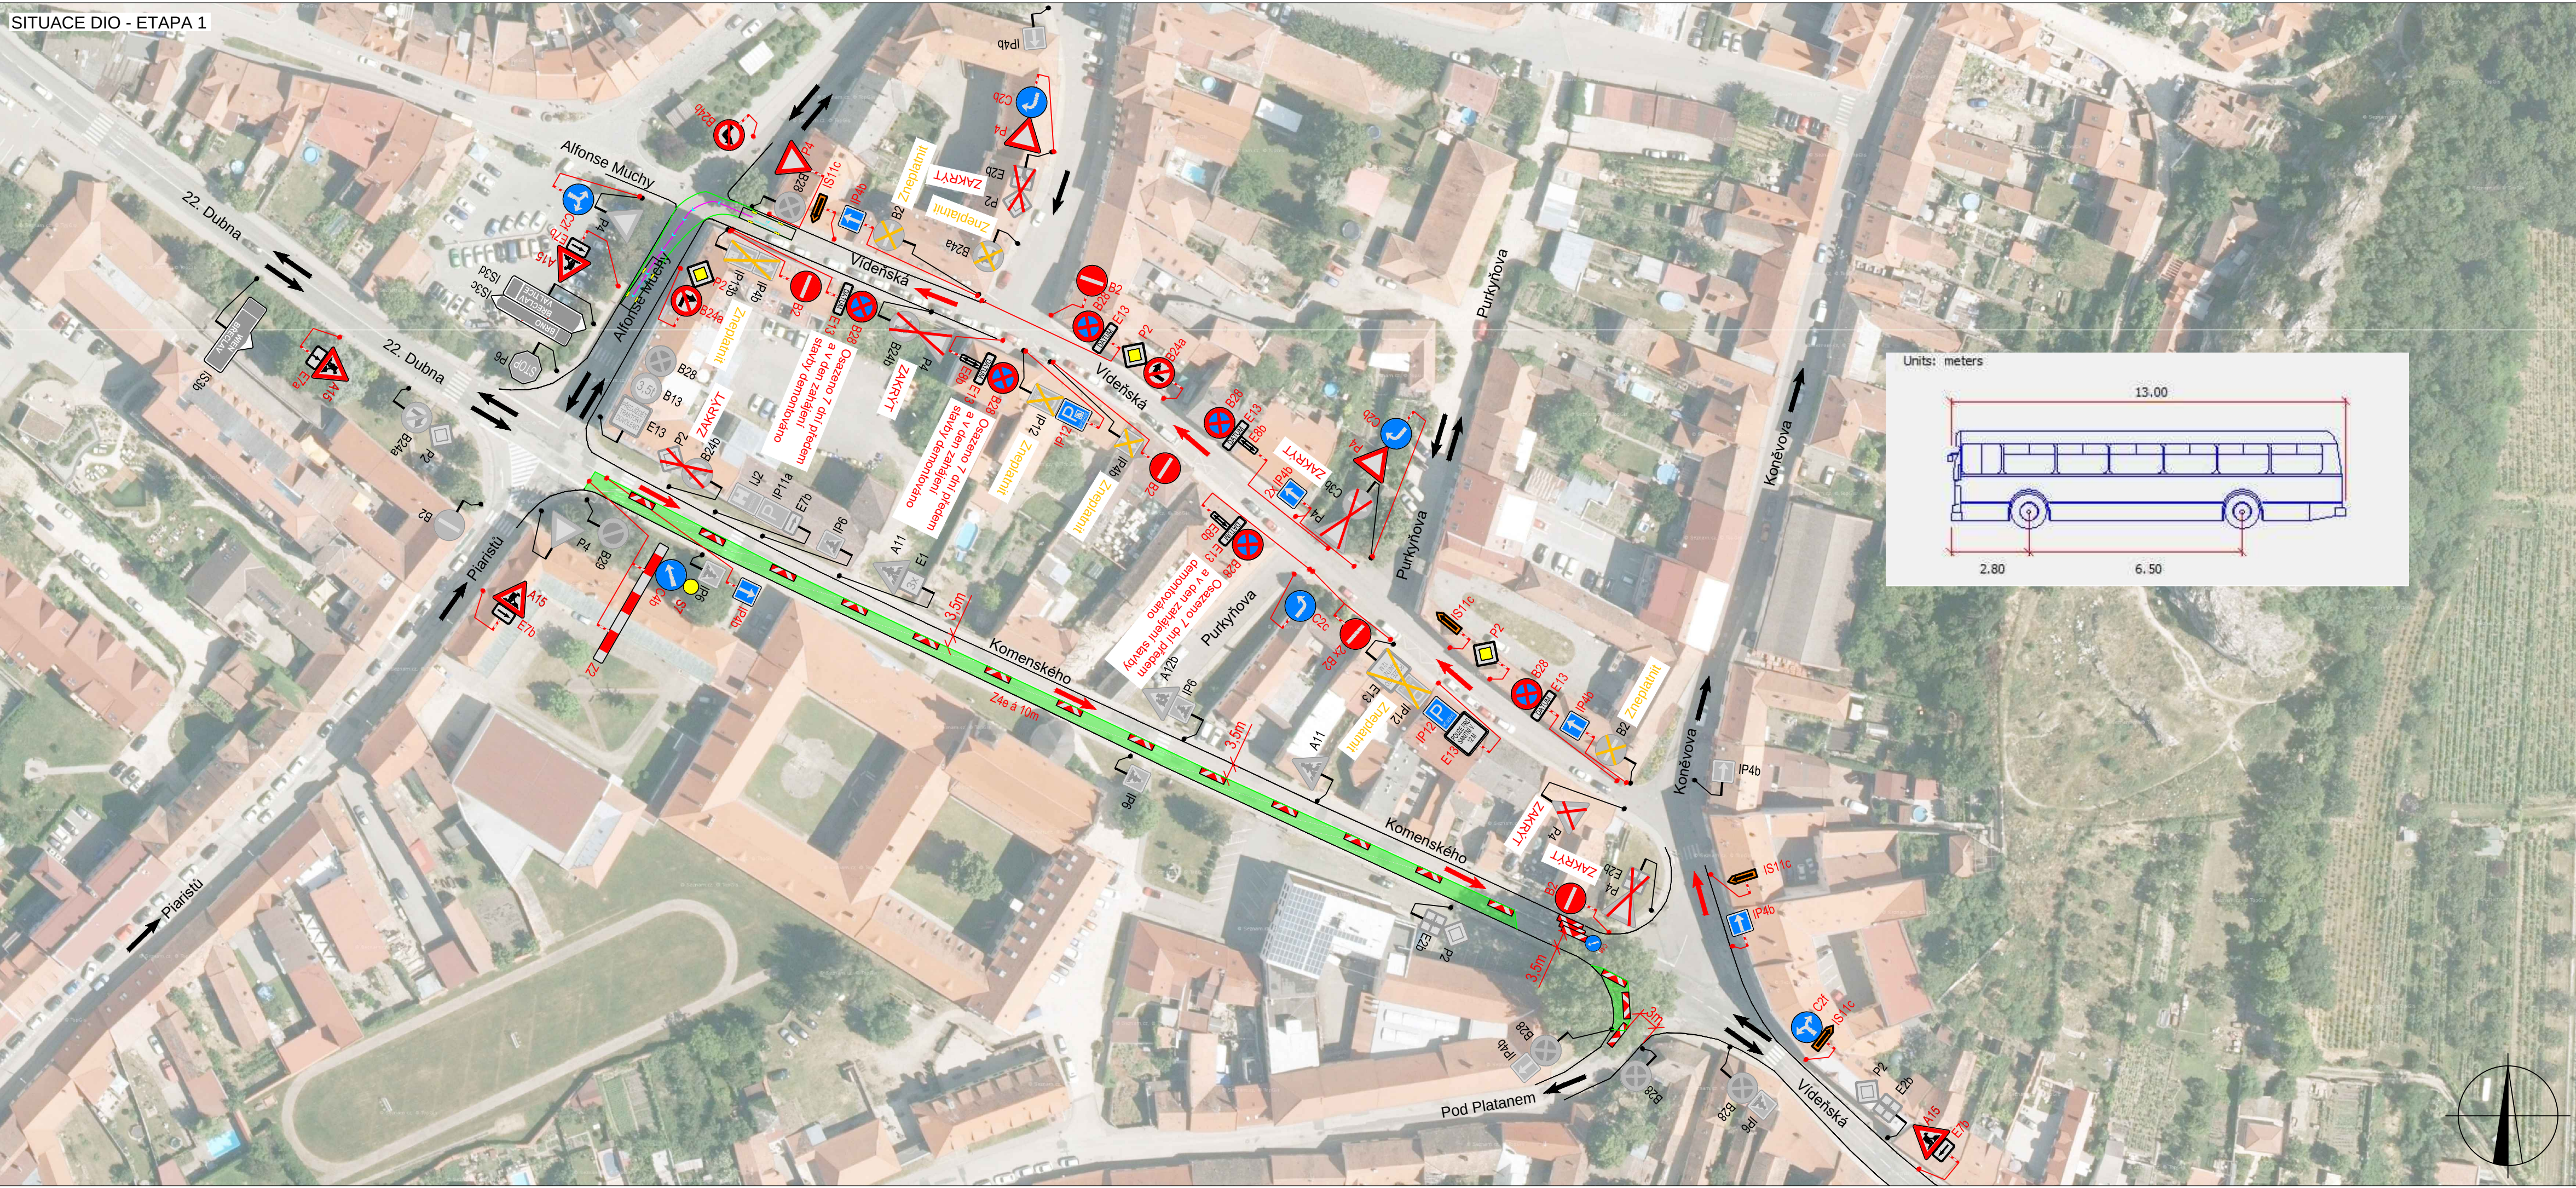


SITUACE ŠIRŠÍCH VZTAHŮ

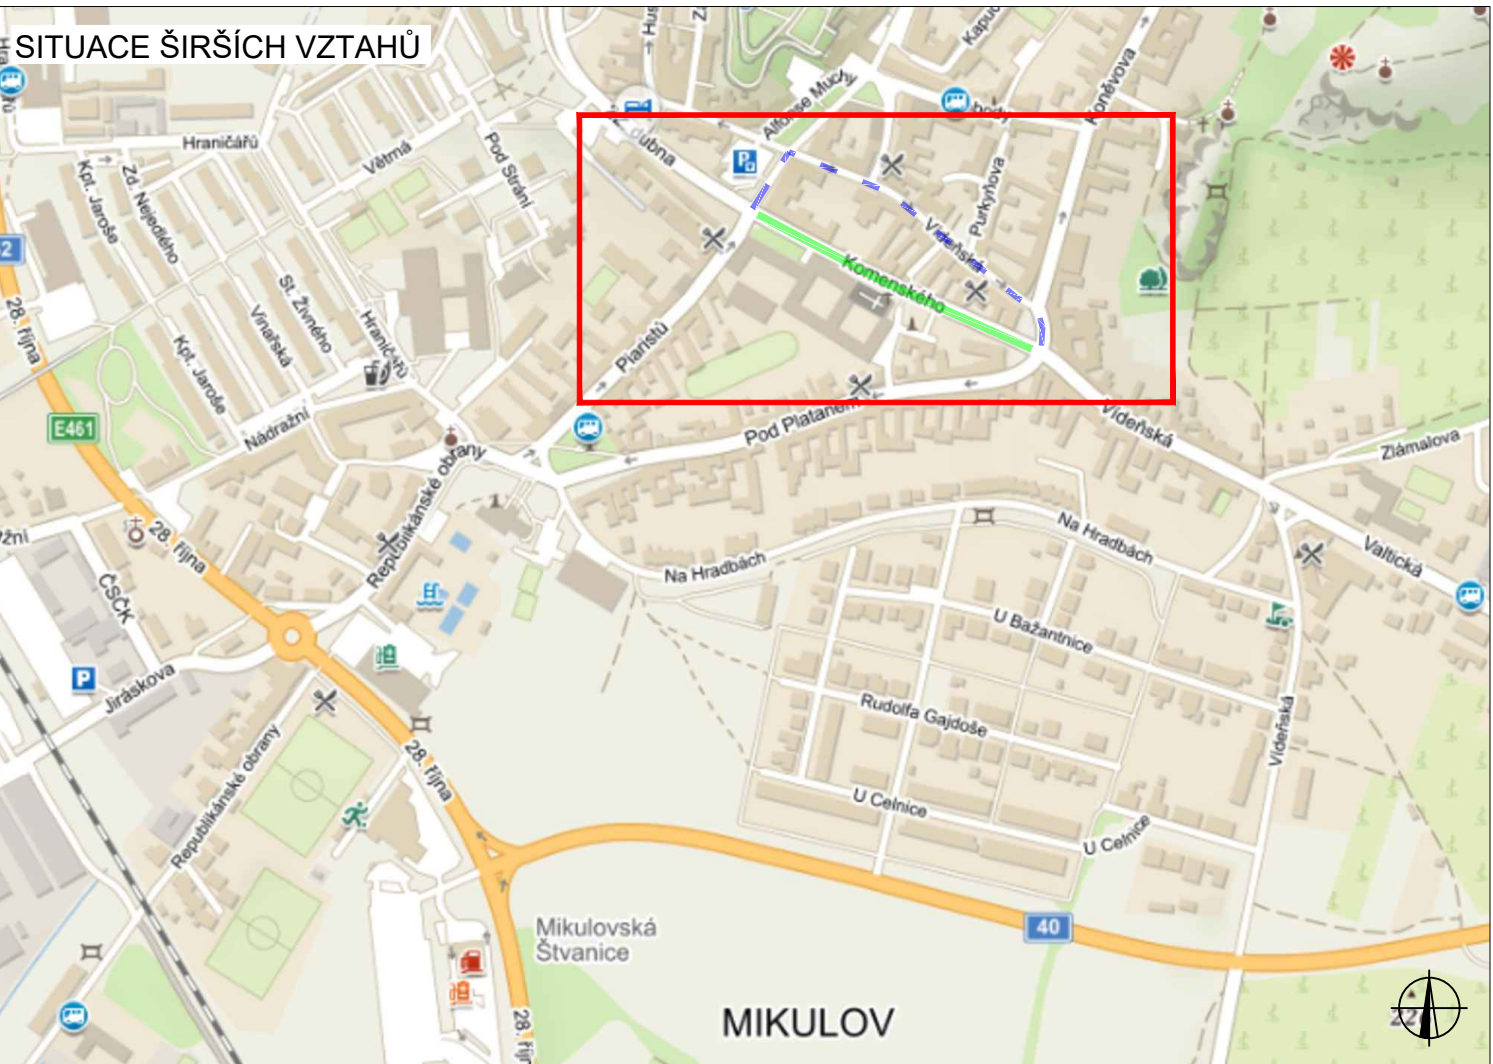


LEGENDA	
	TRVALÉ SVISLÉ DOPRAVNÍ ZNAČENÍ
	NAVRŽENÉ PŘECHODNÉ DOPRAVNÍ ZNAČENÍ
	DOČASNÉ ZNEPLATNĚNÉ TRVALÉ DOPRAVNÍ ZNAČENÍ
	DOČASNÉ ZAKRYTÉ/ODSTRANĚNÉ TRVALÉ DOPRAVNÍ ZNAČENÍ
	PRACOVNÍ MÍSTO - ZÁBOR
	STÁVAJÍCÍ DOPRAVNÍ SITUACE
	DOČASNÁ DOPRAVNÍ SITUACE
	OBJÍZDNÁ TRASA
POZNÁMKA: VŽDY BUDE ZAJIŠTĚN PŘÍSTUP K NEMOVITOSTEM. BUDE ZAJIŠTĚNA BEZPEČNOST CHODCŮ POMOCÍ PLOTŮ, LÁVEK A KORIDORŮ	
POZNÁMKA: DOPRAVNÍ ZNAČENÍ BUDE OSAZENO DLE TP 65, 66, 133 A NAVAŽUJÍCÍCH PŘEDPISŮ	

ZODPOVĚDNÝ PROJEKTANT:	Jakub Humplík		
VYPRACOVAL:	Jaroslav Martyněk		
KONTROLOVAL:	Jakub Humplík		
NÁZEV STAVBY:		ČÍSLO ZAKÁZKY:	143/2022
Mikulov - rekonstrukce chodníků ul. Víděňská a Komenského, 692 01 Mikulov		DATUM:	05/2022
		FORMÁT:	-
OBSAH:		MĚŘITKO:	-
		ÚČEL:	RDS
Situace dopravně - inženýrských opatření		ČÍSLO PŘÍLOHY:	1
		SOUPRAVA:	

SITUACE DIO - ETAPA 2

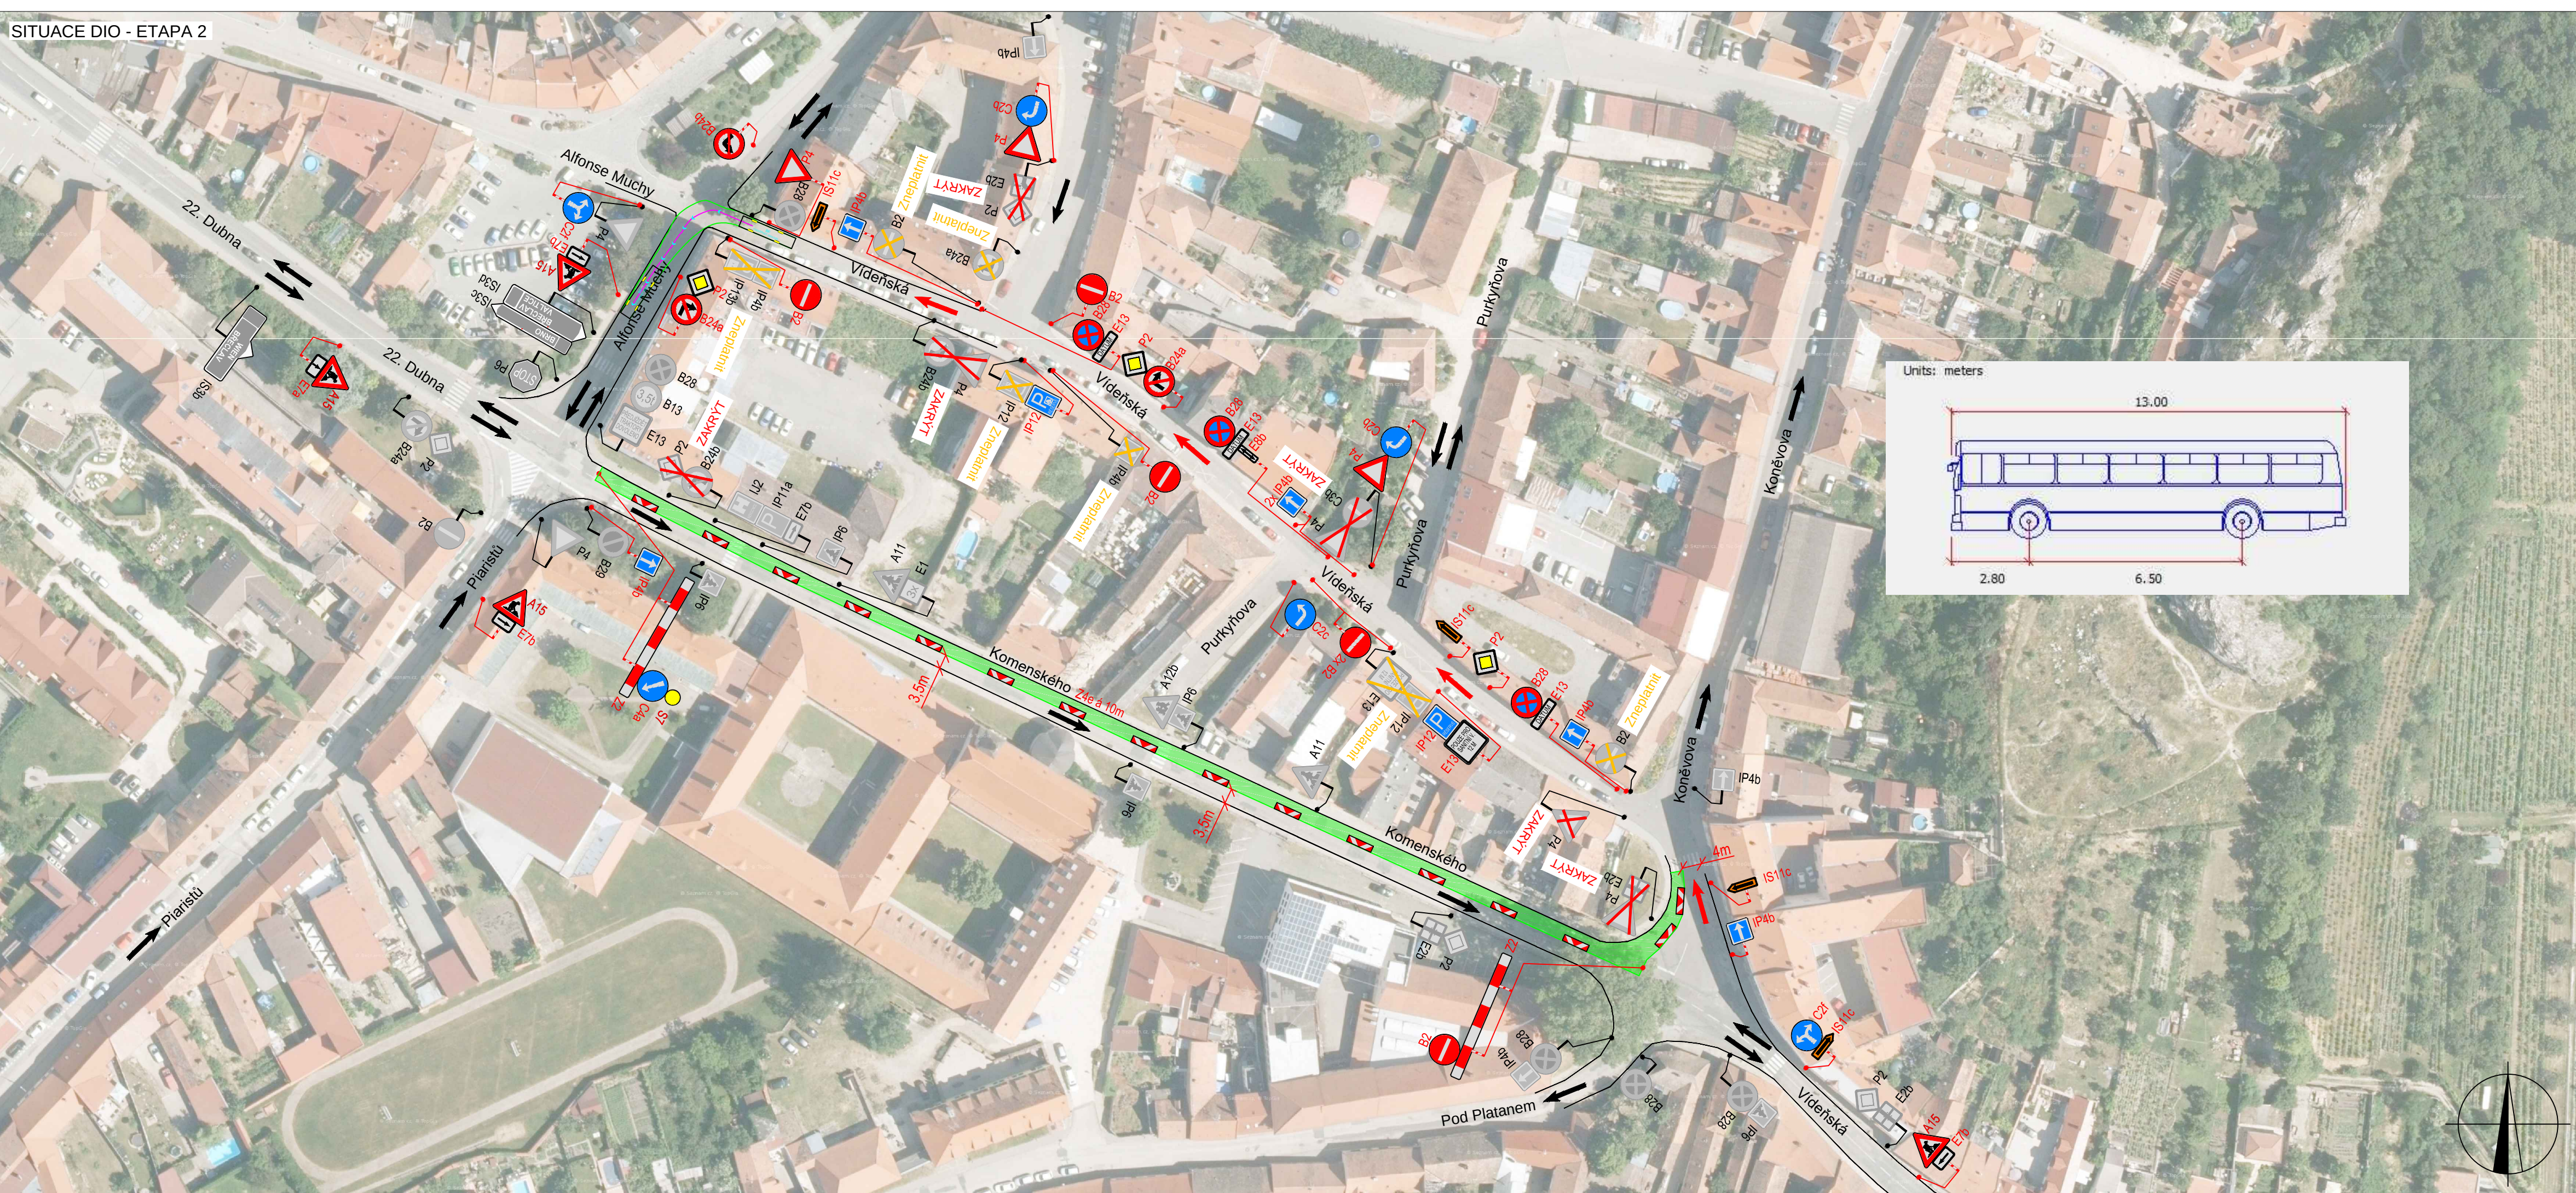

SITUACE ŠIRŠÍCH VZTAHŮ

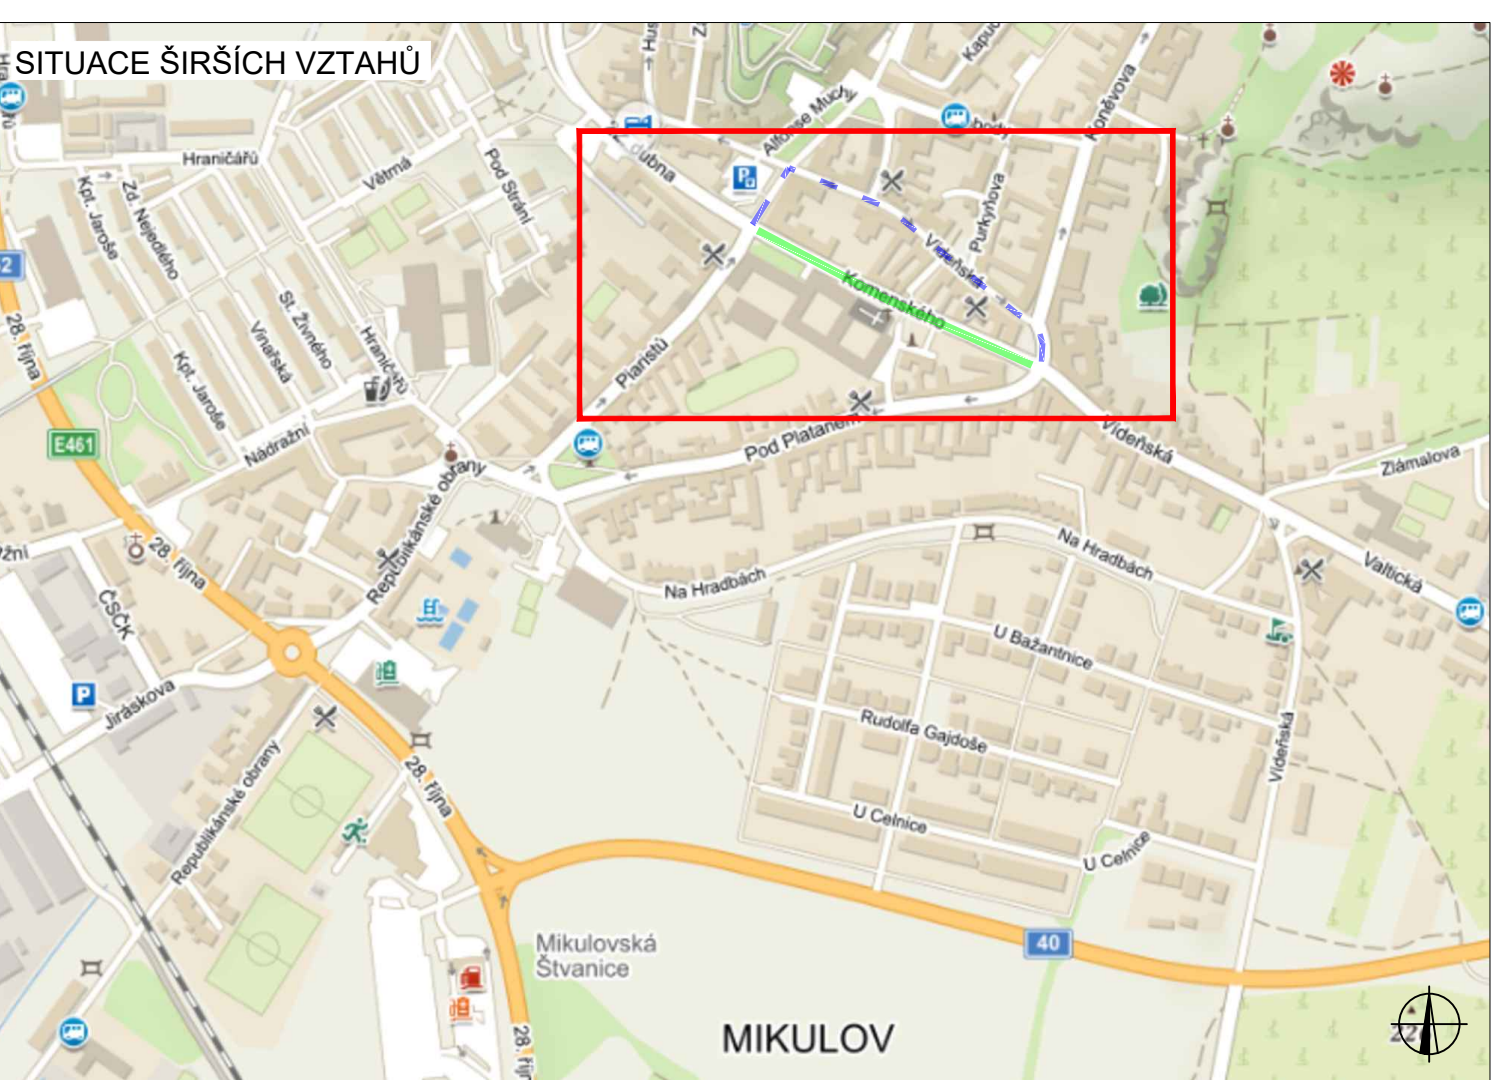

LEGENDA	
	TRVALÉ SVISLÉ DOPRAVNÍ ZNAČENÍ
	NAVRŽENÉ PŘECHODNÉ DOPRAVNÍ ZNAČENÍ
	DOČASNĚ ZNEPLATNĚNÉ TRVALÉ DOPRAVNÍ ZNAČENÍ
	DOČASNĚ ZAKRYTÉ/ODSTRANĚNÉ TRVALÉ DOPRAVNÍ ZNAČENÍ
	PRACOVNÍ MÍSTO - ZÁBOR
	STÁVAJÍCÍ DOPRAVNÍ SITUACE
	DOČASNÁ DOPRAVNÍ SITUACE
	OBJÍZDNÁ TRASA
POZNÁMKA: VŽDY BUDE ZAJIŠTĚN PŘÍSTUP K NEMOVITOSTEM. BUDE ZAJIŠTĚNA BEZPEČNOST CHODCŮ POMOCÍ PLOTŮ, LÁVEK A KORIDORŮ	
POZNÁMKA: DOPRAVNÍ ZNAČENÍ BUDE OSAZENO DLE TP 65, 66, 133 A NAVAŽUJÍCÍCH PŘEDPISŮ	

ZODPOVĚDNÝ PROJEKTANT:	Jakub Humplík		
VYPRACOVAL:	Jaroslav Martyněk		
KONTROLOVAL:	Jakub Humplík		
NÁZEV STAVBY:		ČÍSLO ZAKÁZKY:	143/2022
Mikulov - rekonstrukce chodníků ul. Víděšská a Komenského, 692 01 Mikulov		DATUM:	05/2022
		FORMÁT:	-
OBSAH:		MĚŘITKO:	-
		ÚČEL:	RDS
Situace dopravně - inženýrských opatření		ČÍSLO PŘÍLOHY:	2
		SOUPRAVA:	

SITUACE DIO - ETAPA 4

Videňská
Koněvova
Komenského
Videňská
Pod Platanem
Videňská
Z4b a 10m
B28
E13
E6c
165m

DOPRAVNÍ ZNAČENÍ B28 BUDE OSAZENO 7 DNÍ PŘED ZAČÁTKEM STAVBY

DETAIL (PŘESUNUTÍ ZASTÁVKY)

Pod Platanem

Zastávka "Mikulov, u parku" pro linku IDS JMK 585 pro směr Mikulov > Valtice přesunuta na ul. Na Hradbách

Na Hradbách

15m

50m

B28 E13 E8c

B28 E13 E8c


LEGENDA	
	TRVALÉ SVISLÉ DOPRAVNÍ ZNAČENÍ
	NAVRŽENÉ PŘECHODNÉ DOPRAVNÍ ZNAČENÍ
	DOČASNÉ ZNEPLATNĚNÉ TRVALÉ DOPRAVNÍ ZNAČENÍ
	DOČASNĚ ZAKRYTÉ/ODSTRANĚNÉ TRVALÉ DOPRAVNÍ ZNAČENÍ
	PRACOVNÍ MÍSTO - ZÁBOR
	STÁVAJÍCÍ DOPRAVNÍ SITUACE
	DOČASNÁ DOPRAVNÍ SITUACE
	OBJÍZDNÁ TRASA

POZNÁMKA: VŽDY BUDE ZAJIŠTĚN PŘÍSTUP K NEMOVITOSTEM. BUDE ZAJIŠTĚNA BEZPEČNOST CHODCŮ POMOCÍ PLOTŮ, LÁVEK A KORIDORŮ


POZNÁMKA: DOPRAVNÍ ZNAČENÍ BUDE OSAZENO DLE TP 65, 66, 133 A NAVAZUJÍCÍCH PŘEDPISŮ

ZODPOVĚDNÝ PROJEKTANT:	Jakub Humplík			
VYPRACOVAL:	Jaroslav Martynek			
KONTROLOVAL:	Jakub Humplík			
NÁZEV STAVBY:			ČÍSLO ZAKÁZKY:	143/2022
Mikulov - rekonstrukce chodníků ul. Vídeňská a Komenského, 692 01 Mikulov			DATUM:	05/2022
			FORMÁT:	-
			MĚŘÍTKO:	-
OBSAH:			ÚČEL:	RDS
Situace dopravně - inženýrských opatření			ČÍSLO PŘÍLOHY:	4
			SOUPRAVA:	


SITUACE DIO - ETAPA 5a

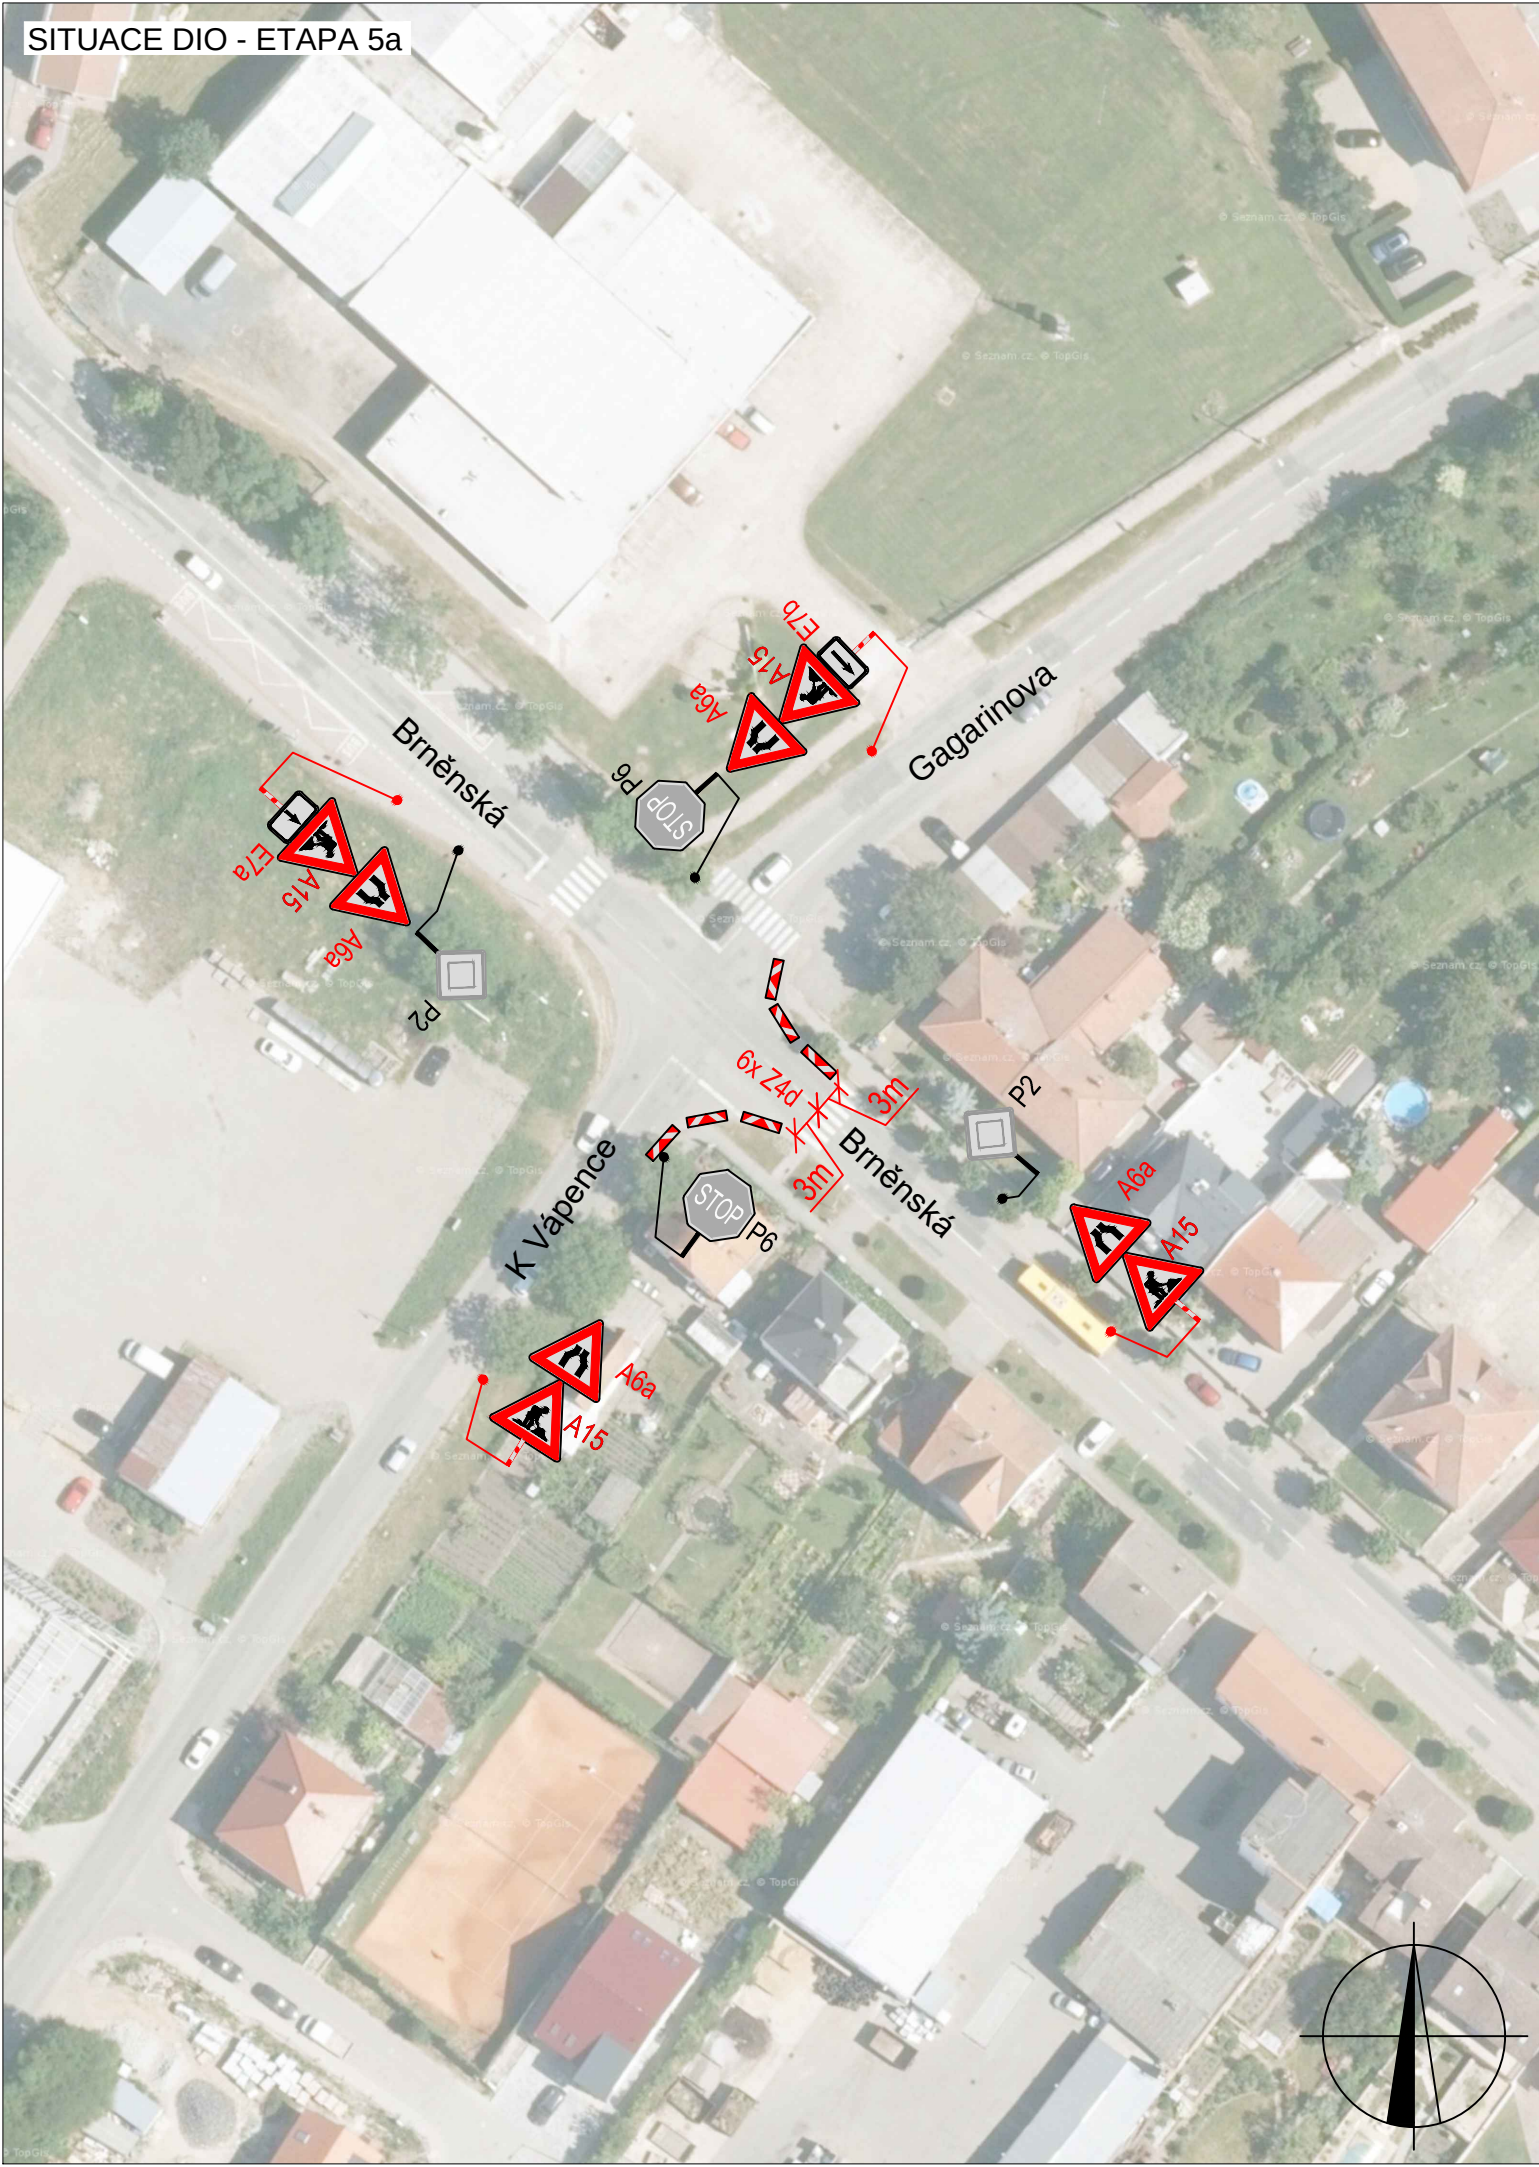

SITUACE DIO - ETAPA 5b

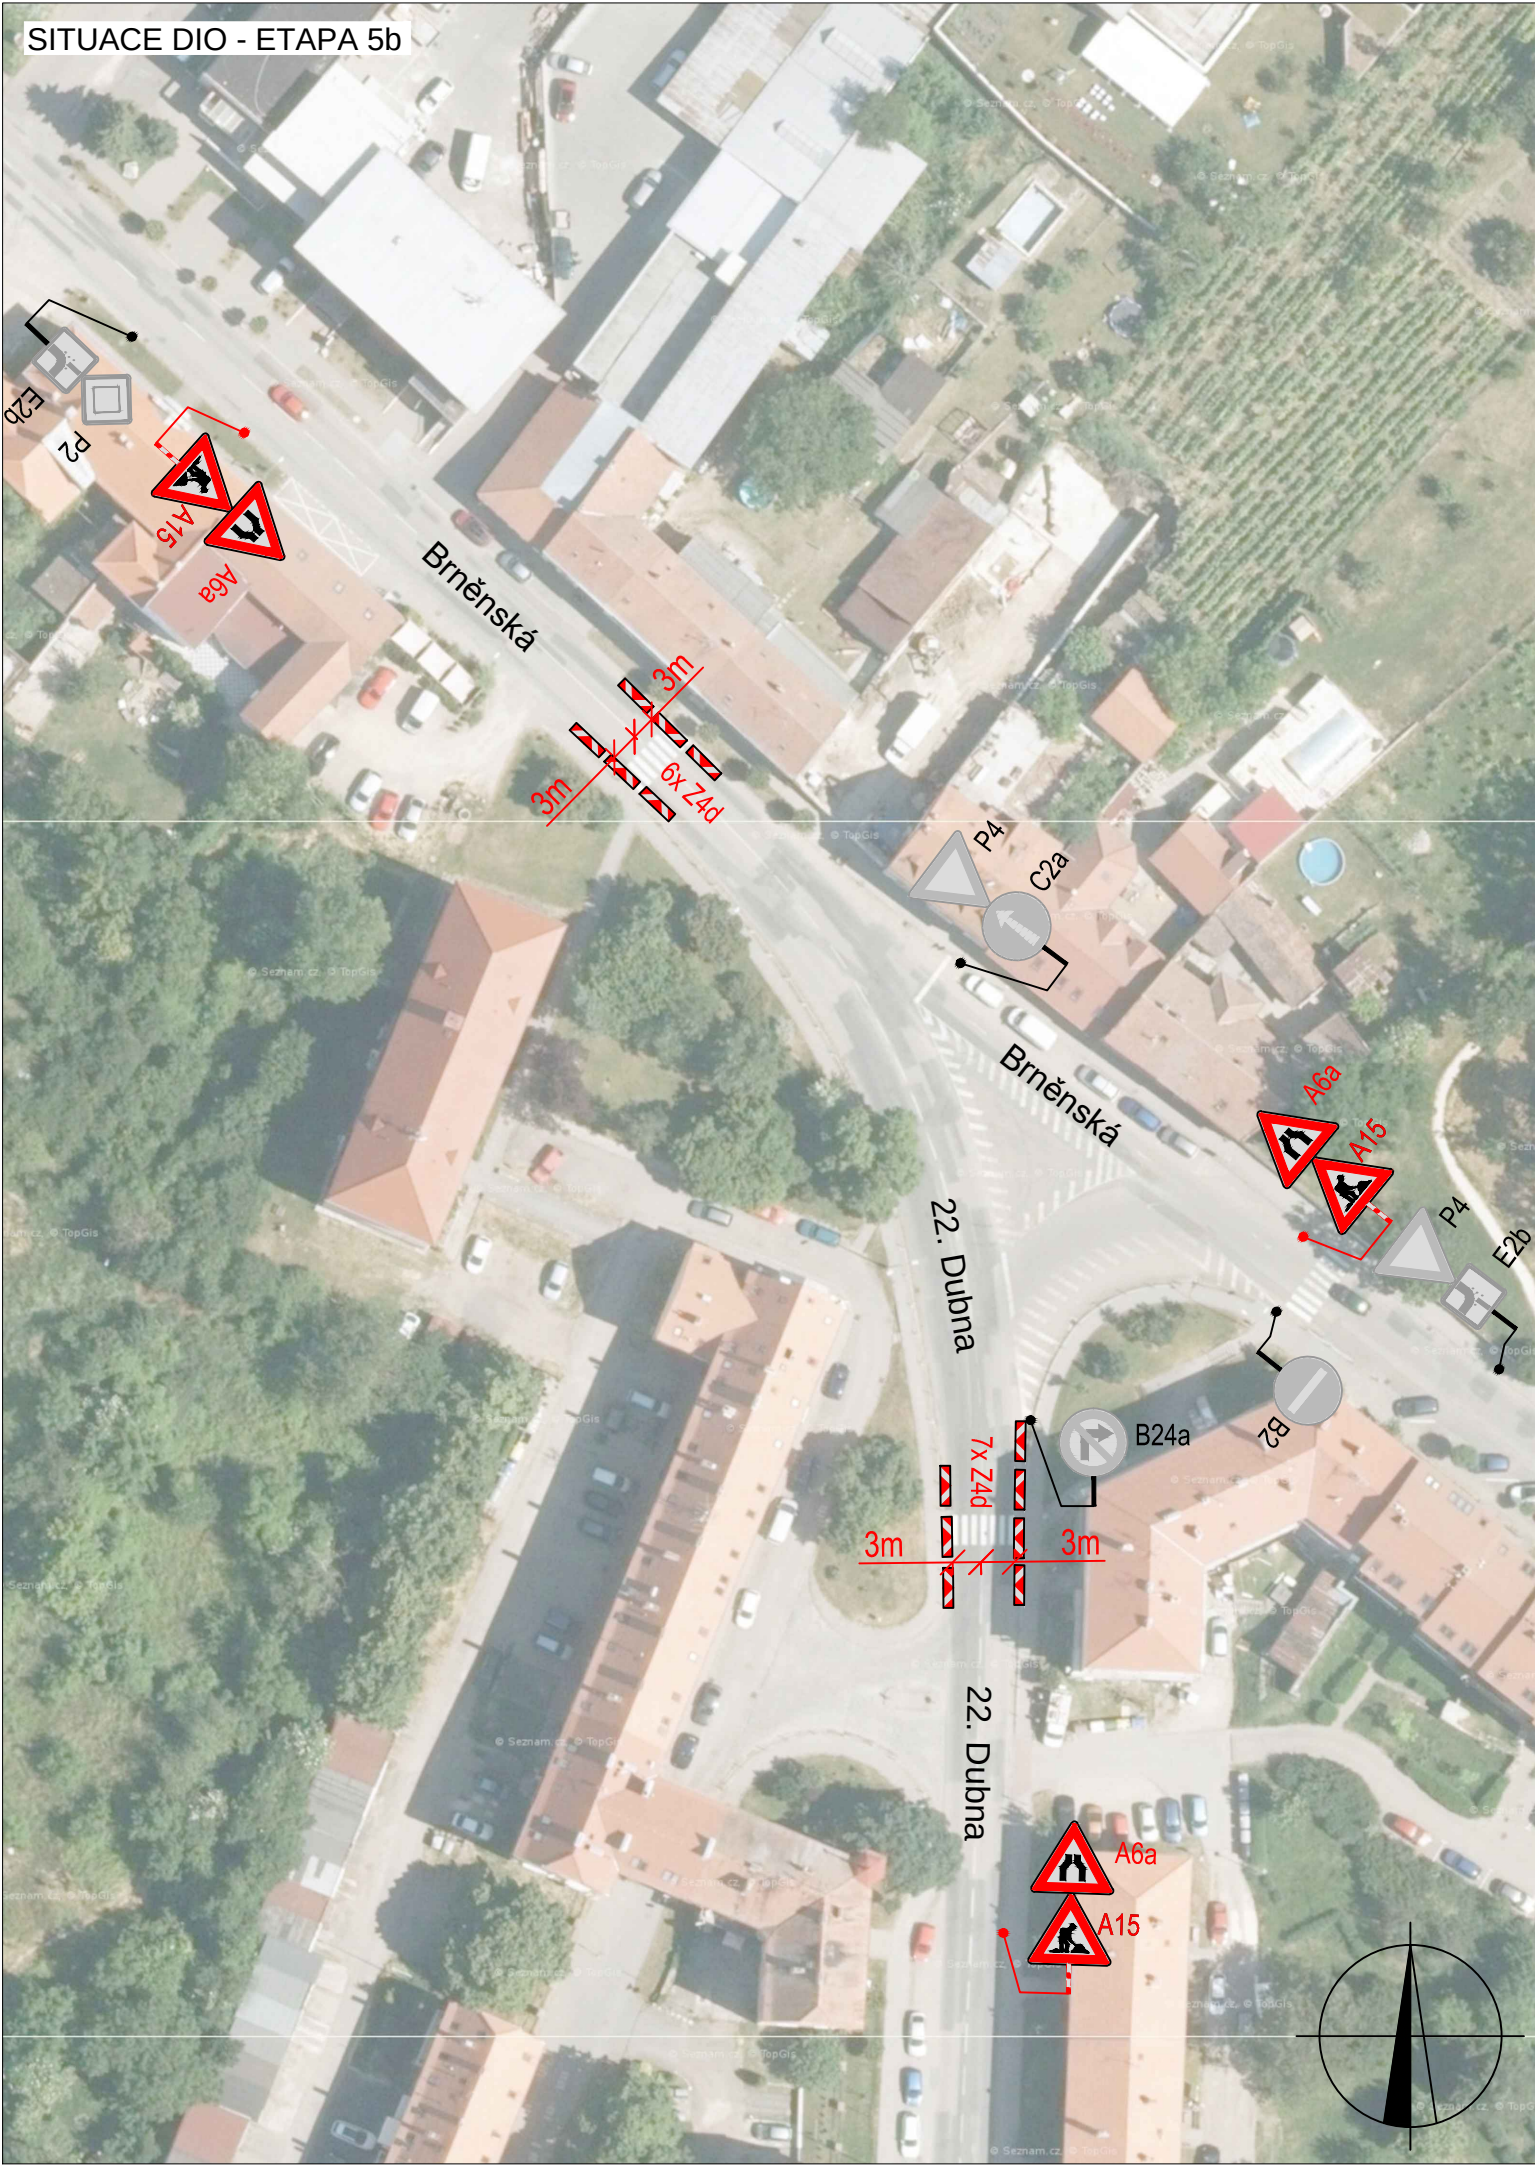

SITUACE ŠIRŠÍCH VZTAHŮ

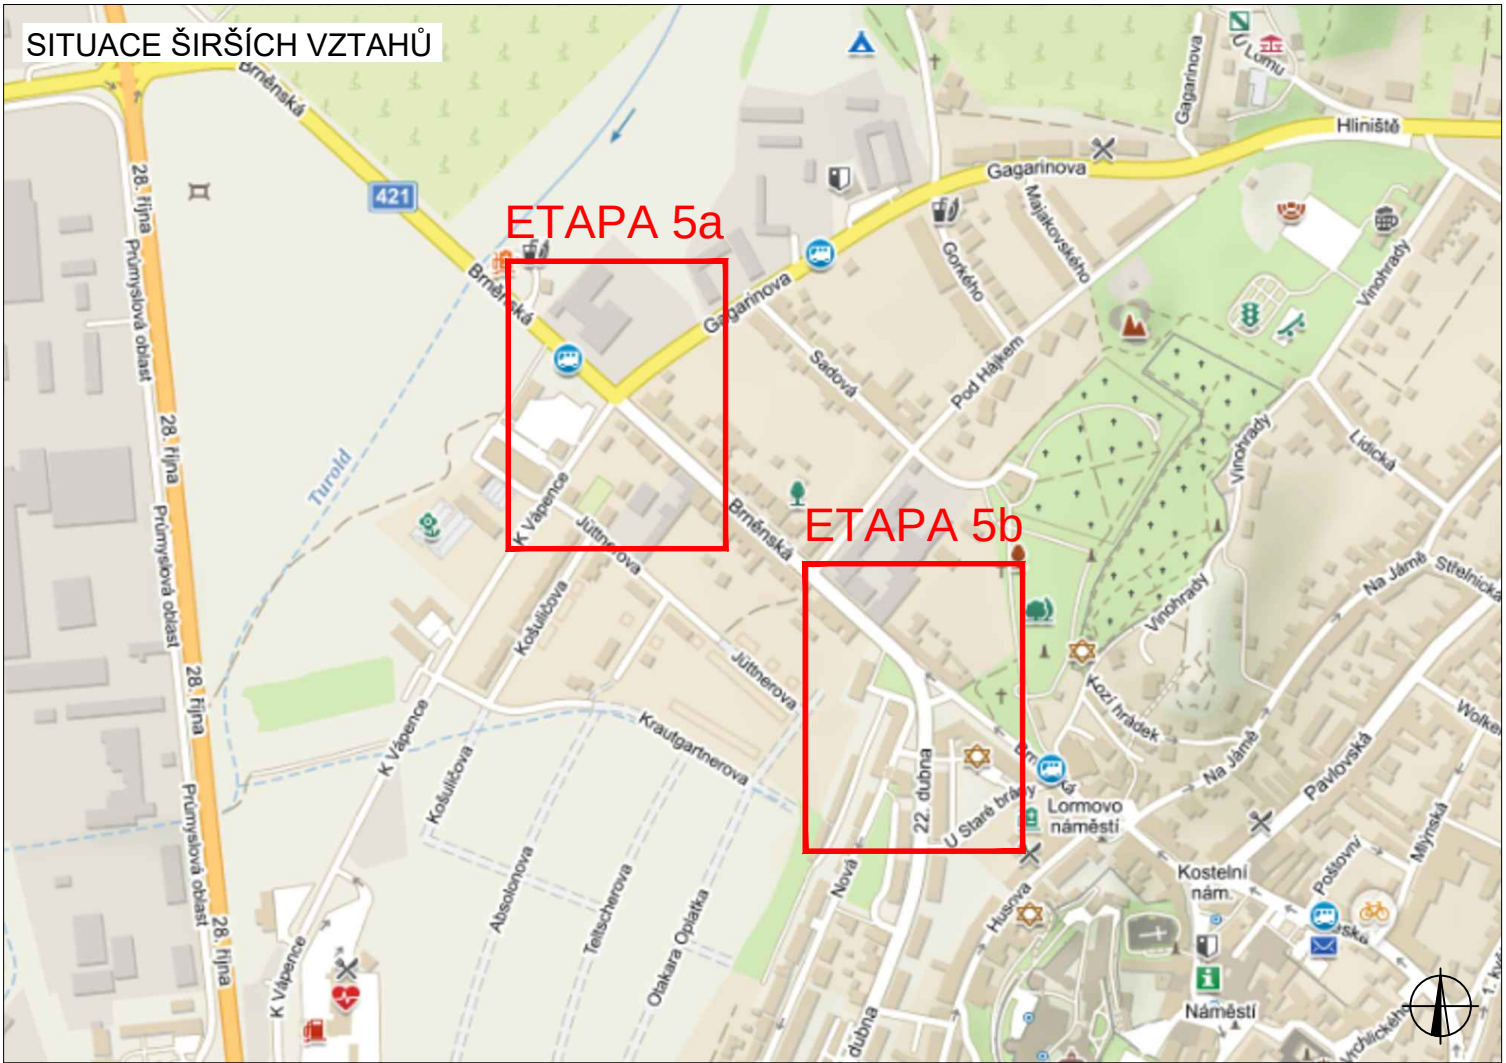


LEGENDA

-  TRVALÉ SVISLÉ DOPRAVNÍ ZNAČENÍ
-  NAVRŽENÉ PŘECHODNÉ DOPRAVNÍ ZNAČENÍ
-  DOČASNĚ ZNEPLATNĚNÉ TRVALÉ DOPRAVNÍ ZNAČENÍ
-  DOČASNĚ ZAKRYTÉ/ODSTRANĚNÉ TRVALÉ DOPRAVNÍ ZNAČENÍ

POZNÁMKA: VŽDY BUDE ZAJIŠTĚN PŘÍSTUP K NEMOVITOSTEM. BUDE ZAJIŠTĚNA BEZPEČNOST CHODCŮ POMOCÍ PLOTŮ, LÁVEK A KORIDORŮ

POZNÁMKA: DOPRAVNÍ ZNAČENÍ BUDE OSAZENO DLE TP 65, 66, 133 A NAVAZUJÍCÍCH PŘEDPISŮ

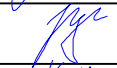ZODPOVĚDNÝ PROJEKTANT:	Jakub Humplík		  GEFAB CS spol. s r.o. Švédská 5, 620 00 Brno http://www.gefab.cz	
VYPRACOVAL:	Jaroslav Martynec			
KONTROLOVAL:	Jakub Humplík			
NÁZEV STAVBY: Mikulov - rekonstrukce chodníků ul. Vídeňská a Komenského, 692 01 Mikulov			ČÍSLO ZAKÁZKY:	143/2022
			DATUM:	05/2022
			FORMÁT:	-
			MĚŘITKO:	-
OBSAH:	Situace dopravně - inženýrských opatření		ÚČEL:	RDS
			ČÍSLO PŘÍLOHY:	5
		SOUPRAVA:		