


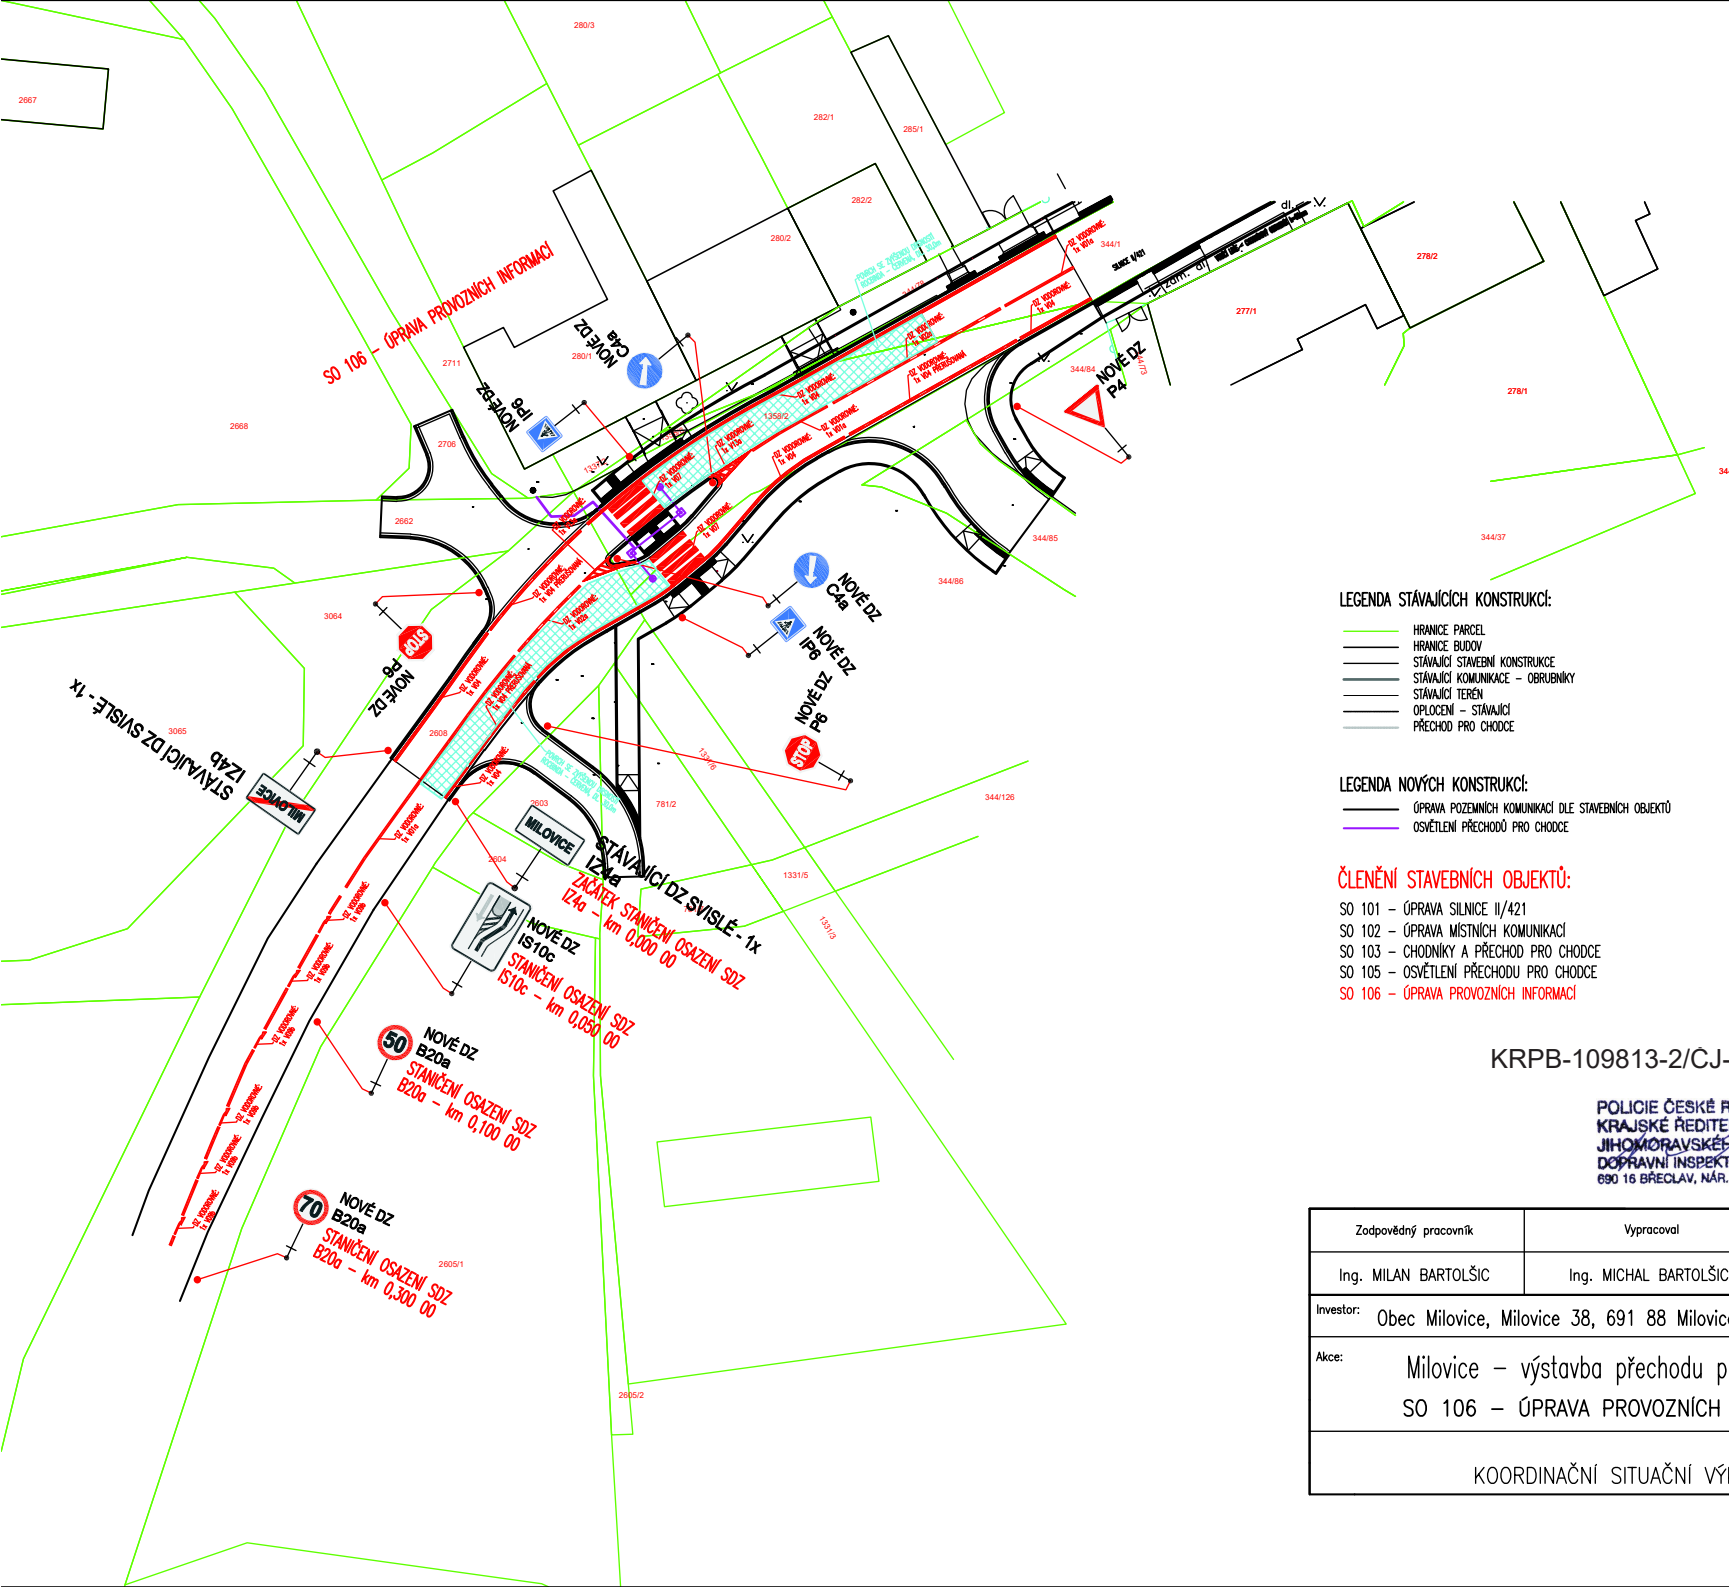

#### LEGENDA STÁVAJÍCÍCH KONSTRUKCÍ:

- HRANICE PARCEL
- HRANICE BUDOV
- STÁVAJÍCÍ STAVEBNÍ KONSTRUKCE
- STÁVAJÍCÍ KOMUNIKACE - OBRUBNÍKY
- STÁVAJÍCÍ TERÉN
- OPLOČENÍ - STÁVAJÍCÍ
- PŘECHOD PRO CHODCE

#### LEGENDA NOVÝCH KONSTRUKCÍ:


- OPRAVA POZEMNÍCH KOMUNIKACÍ DLE STAVEBNÍCH OBJEKTŮ
- OSVĚTLENÍ PŘECHODŮ PRO CHODCE

#### ČLENĚNÍ STAVEBNÍCH OBJEKTŮ:

- SO 101 - OPRAVA SILNICE II/421
- SO 102 - OPRAVA MÍSTNÍCH KOMUNIKACÍ
- SO 103 - CHODNÍKY A PŘECHOD PRO CHODCE
- SO 105 - OSVĚTLENÍ PŘECHODŮ PRO CHODCE
- SO 106 - OPRAVA PROVOZŮNÍCH INFORMACÍ

KRPB-109813-2/CJ-2022-060406-KAM

POLICIE ČESKÉ REPUBLIKY  
KRAJSKÉ ŘEDITELSTVÍ POLICIE  
JIHOMORAVSKÉHO KRAJE 22  
DOPRAVNÍ INSPEKTORÁT  
690 16 BŘECLAV, NÁR. HRDINŮ 15

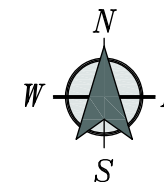

|                                                                                        |                       |                                                                                       |   |               |
|----------------------------------------------------------------------------------------|-----------------------|---------------------------------------------------------------------------------------|---|---------------|
| Zodpovědný pracovník                                                                   | Vypracoval            |  |  <b>AQUA CENTRUM</b><br>Břeclav s.r.o.<br>Kopušky 27, 690 06 Břeclav<br>IČO 60710063, DIČ CZ60710063<br>tel.: 519 333 689, e-mail: aq@aqo.cz |               |
| Ing. MILAN BARTOLŠIČ                                                                   | Ing. MICHAL BARTOLŠIČ |                                                                                       |   |               |
| Investor: Obec Milovice, Milovice 38, 691 88 Milovice                                  |                       |                                                                                       | Formát   | A3            |
| Akce: Milovice – výstavba přechodu pro chodce<br>SO 106 – ÚPRAVA PROVOZŮNÍCH INFORMACÍ |                       |                                                                                       | Datum   | 09/2020       |
|                                                                                        |                       |                                                                                       | Arch. číslo   | STA/2018      |
|                                                                                        |                       |                                                                                       | Stupeň PD   | DPS           |
| KOORDINAČNÍ SITUAČNÍ VÝKRES                                                            |                       |                                                                                       | Měřítko   | Číslo přílohy |
|                                                                                        |                       |                                                                                       | 1:500   | D.1.6.b.      |

