



Situační plánek místa doplnění svislého dopravního značení IZ 8a - IP 12 s textem „pro držitele platného parkovacího oprávnění, ul. 1. května před křižovatkou s ul. Erbenova

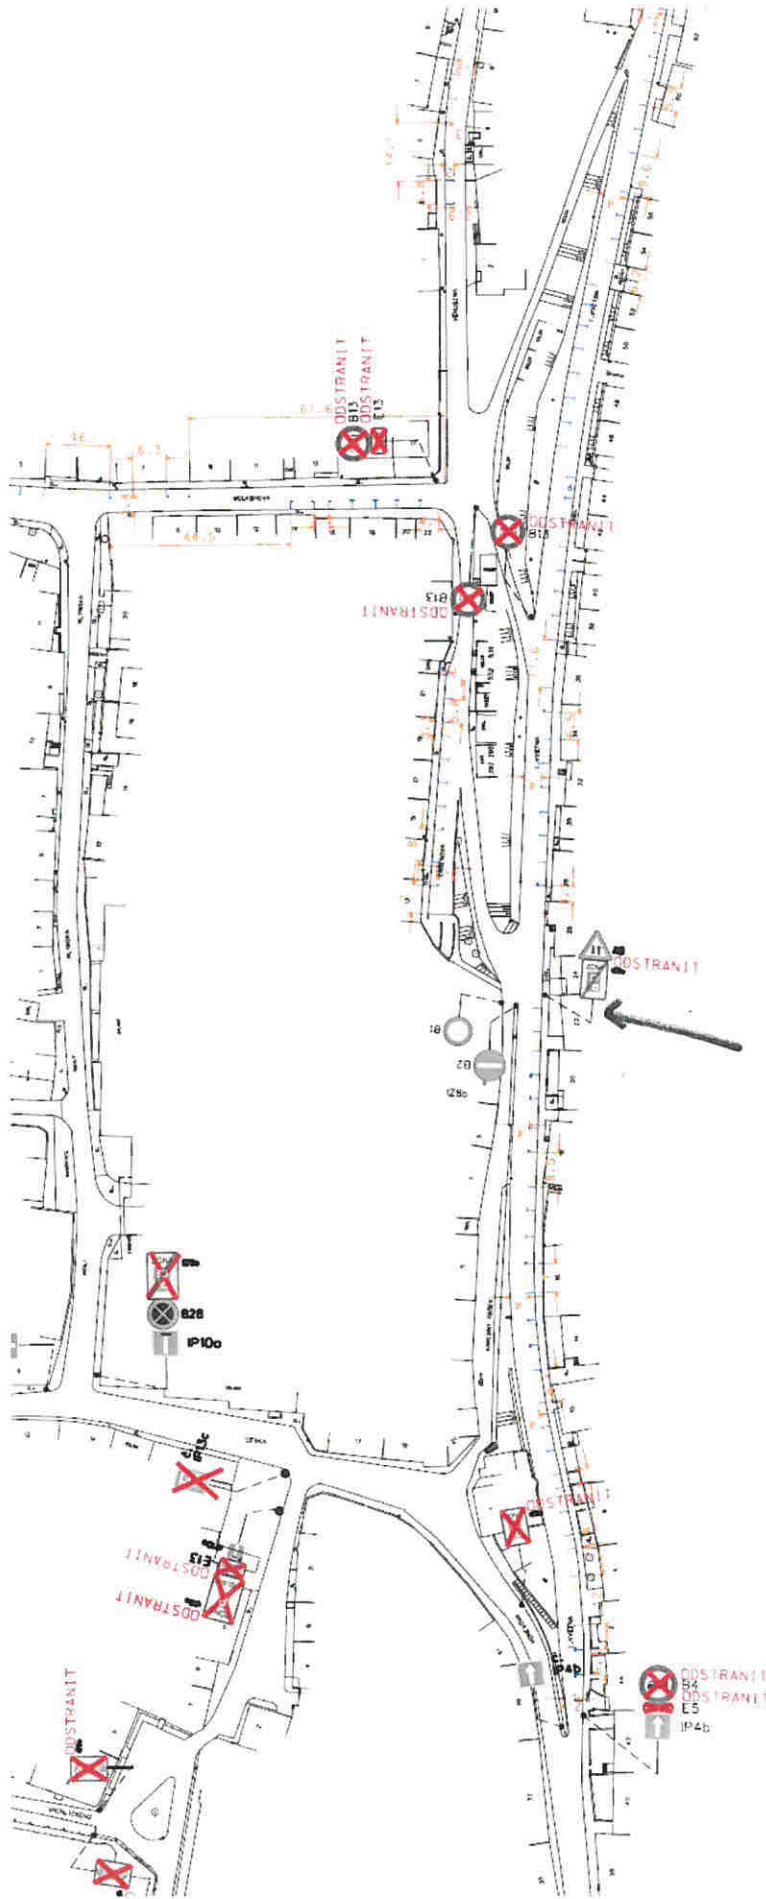

IZ 8a - IP 12 + text

Situační plánek místa doplnění svislého dopravního značení IZ 8a - IP 12 s textem „pro držitele platného parkovacího oprávnění, ul. Pod Starou bránou za křižovatkou s ul. Brněnská a ul. Na Jámě za křižovatkou s ul. Brněnská

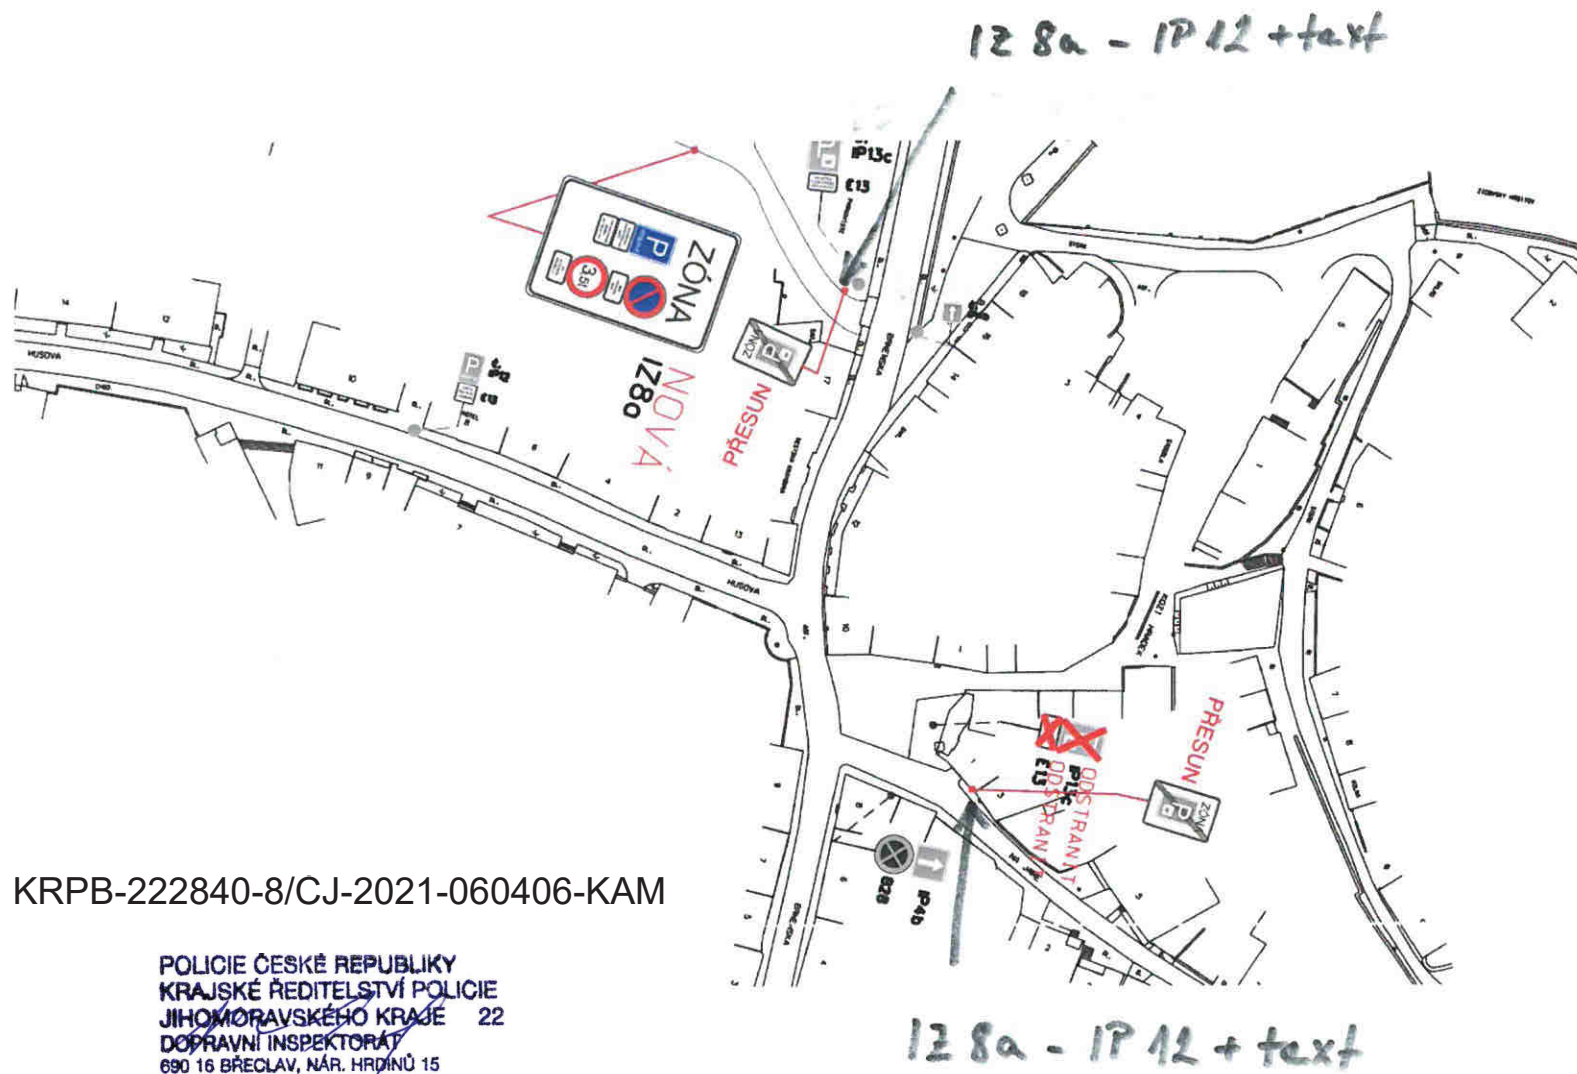

Situační plánek místa doplnění svislého dopravního značení IZ 8a - IP 12 s textem „pro držitele platného parkovacího oprávnění, ul. Alfonse Muchy před křižovatkou s ul. Zámecká

