


SITUACE DOPRAVNÍHO ŘEŠENÍ A DOPRAVNÍHO ZNAČENÍ, M 1:300

Odsouhlaseno dne: 30.9.2022 dle § 77 z.č. 361/2000 Sb.

Pod Č.j. KRPB-206805-2/ČJ-2022-060406-PAZ

POLICIE ČESKÉ REPUBLIKY
NÁRAJSKÉ ŘÍDITELSTVÍ POLICIE
JUHOMORÁVSKÉHO KRAJE - 2
OPAVSKÝ KRAJ
1. ÚŘAD NÁRAJSKÝCH POLICÍ

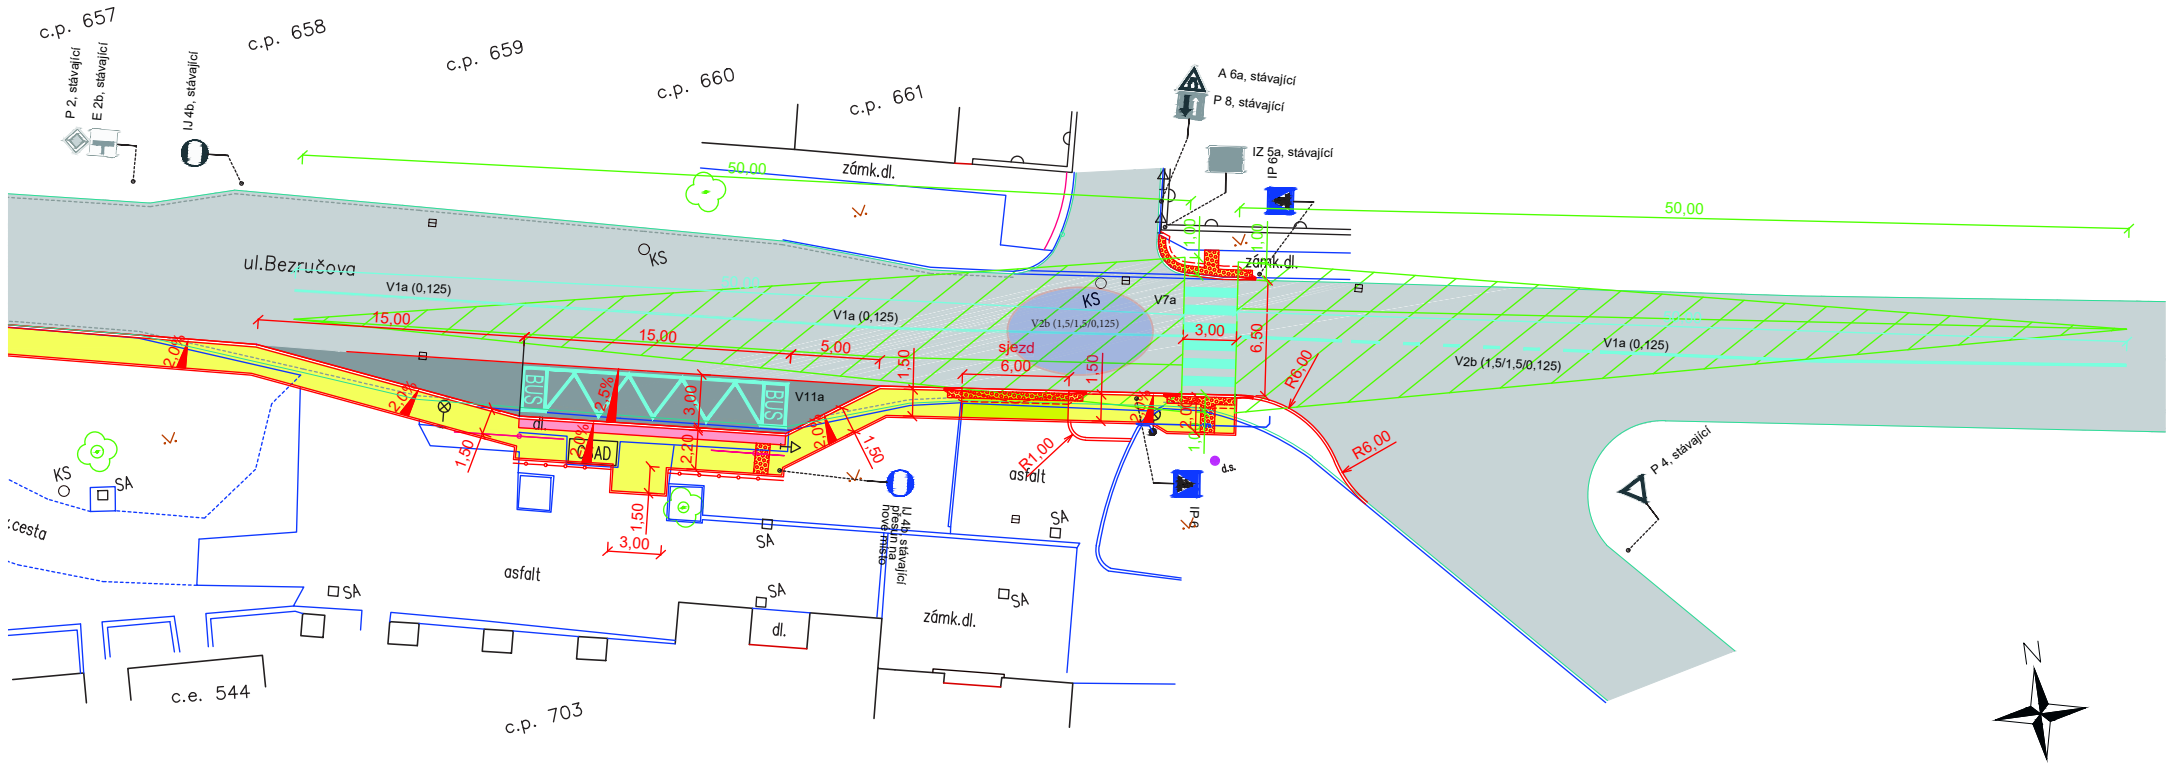

ROZHLEDOVÉ POMĚRY NA PŘECHODU PRO CHODCE
ŘEŠENY DLE ČSN 73 6110 tab.17; pro 50km/h
rozhledová vzdálenost na čekací plochy přechodu a z
čekacích ploch přechodu na jízdní pás = 50 m
délka rozhledového pole měřena od okraje přechodu pro
chodce,
chodce ve vzdálenosti 1,0 m od obruby

| | | | | | |
|------------------------|---|----------------------|------------------|---|---------|
| VYPRACOVAL A KRESLIL : | <i>Škrobáček</i> | ZODP. PROJEKTANT : | <i>Štefančík</i> | Projekce DS s.r.o. Na Výhoně 3223, 69501 Hodonín IČ : 028 464 71, tel. 724152275 e-mail: projekce.ds@email.cz | |
| Ing. Petr Škrobáček | | Ing. Peter Štefančík | | STUPEŇ : | DSPS |
| STAVEBNÍ ÚŘAD : | Mikulov | MÍSTO STAVBY : | Mikulov | DATUM : | 09/2022 |
| INVESTOR : | Město Mikulov, Náměstí 1, 692 20 Mikulov | | | FORMÁT : | 2x A4 |
| AKCE : | MIKULOV - ul. Bezručova - rekonstrukce chodníku a BUS zastávky | | | MĚŘITKO : | 1:300 |
| PŘÍLOHA : | SITUACE DOPRAVNÍHO ŘEŠENÍ A DOPRAVNÍHO ZNAČENÍ | | | PŘÍLOHA č. | D1.5. |
| | | | | PARÉ č. | |