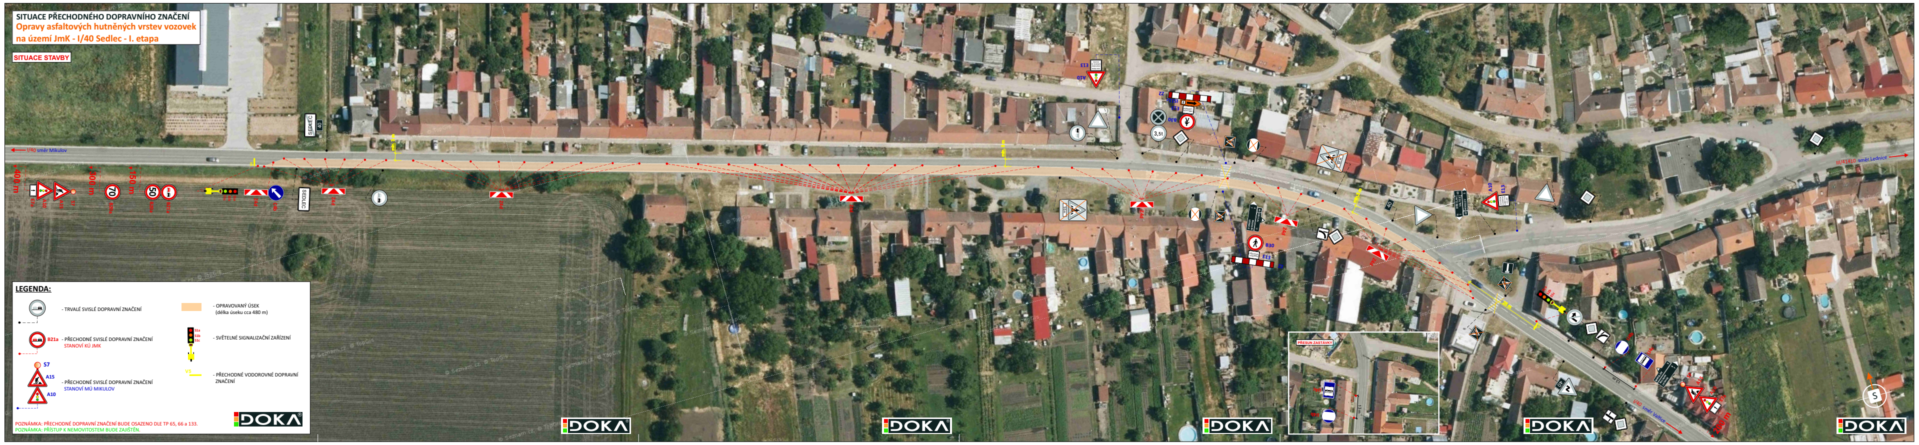

SITUACE PŘECHODNÉHO DOPRAVNÍHO ZNAČENÍ

Opravy asfaltových hutněných vrstev vozovek na území JmK - I/40 Sedlec - I. etapa

SITUACE STAVBY

I/40 směr Mikulov
400 m
300 m
150 m
E7a
A10
A15
S7
B20a
B20a
B21a
S1a
S1b
S1c
Z4d
C4b
SEDLEC
40
Z4d
Z4d
min. 3 m
E13
A10
Z2
IS11c
E13
B30
3,5 t
Z4d
Z4d
B30
E13
Z2
Z4d
Z4d
40
A10
E13
III/41410 směr Lednice
28 m
S1a
S1b
S1c
13 m
IJ4b
A15
A10
E7a
S7
200 m
I/40 směr Valtice
PŘESUN ZASTÁVKY
13 m
S
DOKA

LEGENDA:

- TRVALÉ SVISLÉ DOPRAVNÍ ZNAČENÍ

B21a - PŘECHODNÉ SVISLÉ DOPRAVNÍ ZNAČENÍ STANOVÍ KÚ JMK

S7 A15 A10 - PŘECHODNÉ SVISLÉ DOPRAVNÍ ZNAČENÍ STANOVÍ MÚ MIKULOV

- OPRAVOVANÝ ÚSEK (délka úseku cca 480 m)

S1a S1b S1c - SVĚTELNÉ SIGNALIZAČNÍ ZAŘÍZENÍ

V5 - PŘECHODNÉ VODOROVNÉ DOPRAVNÍ ZNAČENÍ

POZNÁMKA: PŘECHODNÉ DOPRAVNÍ ZNAČENÍ BUDE OSAZENO DLE TP 65, 66 a 133.
POZNÁMKA: PŘÍSTUP K NEMOVITOSTEM BUDE ZAJIŠTĚN.

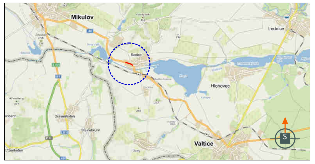

Mikulov
Lednice
Sedlec
Hlohovec
Drasenhofen
Steinebrunn
Valtice
S

POTVRZENÍ PLATNOSTI DOKUMENTACE:

POLICIE ČESKÉ REPUBLIKY DOPRAVNÍ INSPEKTORÁT BŘECLAV:

Odsouhlaseno dne: 25.10.2022 dle § 24 z.č. 13/1997 Sb.
§ 77 z.č. 361/2000 Sb.

Pod Č.j. KRPB-223656-2/ČJ-2022-060406-PAZ

Termín: 14.11. - 30. 11. 2022
Odpovědný: Ing. Václav Rajchot, ŘSD, 602 530 252

- Dopravní značky budou po celou dobu realizace přechodné úpravy provozu osazeny v souladu s TP 65 a TP 66. Nosná konstrukce dopravního značení musí být stabilní, musí odolávat vlivu silničního provozu a povětrnostním vlivům.
- Veškerá místní úprava provozu, která bude v rozporu s přechodnou úpravou, bude dočasně zneplatněna, odstraněna nebo překryta.
- V případě nutnosti, dle dopravní situace, bude využito ust. § 79 odst. 1 písm. i) zákona o provozu na pozemních komunikacích k zajištění bezpečnosti a plynulosti silničního provozu - vozidla zastavuje oprávněná osoba.
- Pokud v souvislosti s omezením dopravy nastane v důsledku dopravně inženýrských opatření negativní situace ve vztahu k bezpečnosti a plynulosti silničního provozu, je ze strany realizačního subjektu, provádějícího předmětné stavební činnosti nebo zajišťujícího realizaci přechodné úpravy provozu, povinností bezodkladně projednat a zajistit příslušná opatření k eliminaci negativních následků plynoucích z dočasné úpravy organizace silničního provozu (např. na základě podnětu Policie ČR, místně a věcně příslušného správního úřadu, vlastních zjištění apod.).

DOKA
• Svislé dopravní značení • Provizorní dopravní značení
• Vodorovné dopravní značení • Projektování dopravního značení
DOKA, s.r.o., provozovna: Na návsi 11/5, Holásky, 620 00 Brno, IČ: 63471752, DIČ: CZ63471752, e-mail: info@dokadz.cz, www.dokadz.cz, mob.: 603 881 905

VEDOUCÍ PROJEKTANT	Aleš TESAŘ	
ZODPOVĚDNÝ PROJEKTANT	Bc. Jakub LACH	
VYPRACOVAL	Jiří PEŠTA	
KRESLIL	Jiří PEŠTA	
KONTROLOVAL	Bc. Matěj ČERVEŇÁK	

DOKA, s.r.o.
Na návsi 11/5, Holásky, 620 00 Brno
IČ: 63471752, DIČ: CZ63471752
e-mail: info@dokadz.cz
www.dokadz.cz mob.: 603 881 905

KRAJ: JIHOMORAVSKÝ	OKRES: BŘECLAV	KÚ: SEDLEC U MIKULOVA	DATUM	10/2022
STAVBA: Opravy asfaltových hutněných vrstev vozovek na území JmK - I/40 Sedlec			FORMÁT	9x A4
			MĚŘÍTKO	-----------
			ÚČEL	RDS
			ČÍS. ZAKÁZKY	PDZ - 137
			ARCHIVNÍ ČÍS.	2022 - 152
NÁZEV VÝKRESU: SITUACE PŘECHODNÉHO DOPRAVNÍHO ZNAČENÍ			ČÍS. SOUPRAVY	ČÍS. PŘÍLOHY 1

SITUACE PŘECHODNÉHO DOPRAVNÍHO ZNAČENÍ

Opravy asfaltových hutněných vrstev vozovek na území JmK - I/40 Sedlec - II. etapa

SITUACE STAVBY

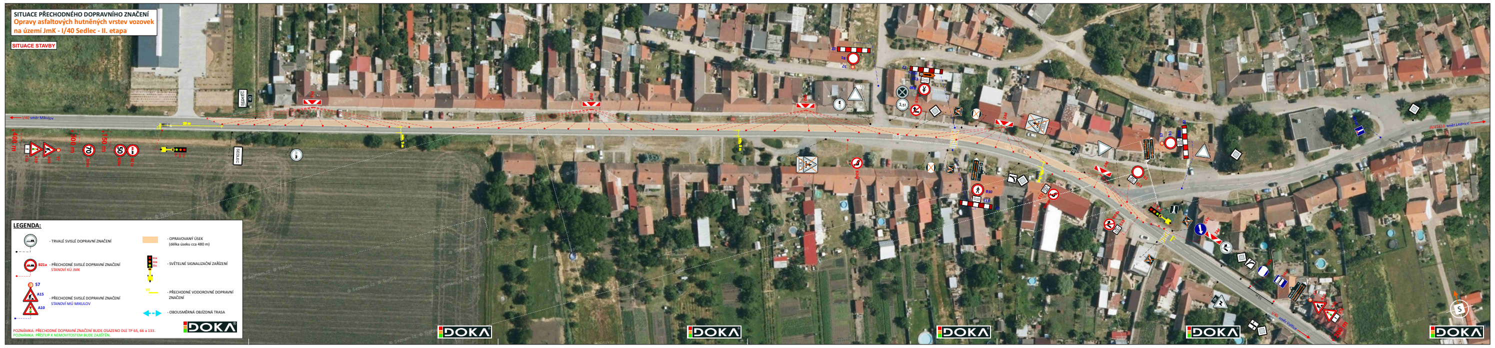
I/40 směr Mikulov
400 m
300 m
150 m
E7a
A10
A15
S7
B20a
B21a
S1a
S1b
S1c
25 m
SEDLEC
40
Z4d
Z2
B1
3,5t
B30
C4a
III/41410 směr Lednice
I/40 směr Valtice
DOKA

LEGENDA:

- TRVALÉ SVISLÉ DOPRAVNÍ ZNAČENÍ

B21a - PŘECHODNÉ SVISLÉ DOPRAVNÍ ZNAČENÍ
STANOVÍ KÚ JMK

S7 A15 A10 - PŘECHODNÉ SVISLÉ DOPRAVNÍ ZNAČENÍ
STANOVÍ MÚ MIKULOV

- OPRAVOVANÝ ÚSEK
(délka úseku cca 480 m)

S1a S1b S1c - SVĚTELNÉ SIGNALIZAČNÍ ZAŘÍZENÍ

V5 - PŘECHODNÉ VODOROVNÉ DOPRAVNÍ ZNAČENÍ

- OBOUSMĚRNÁ OBJÍZDNÁ TRASA

POZNÁMKA: PŘECHODNÉ DOPRAVNÍ ZNAČENÍ BUDE OSAZENO DLE TP 65, 66 a 133.
POZNÁMKA: PŘÍSTUP K NEMOVITOSTEM BUDE ZAJIŠTĚN.

OBJÍZDNÁ TRASA

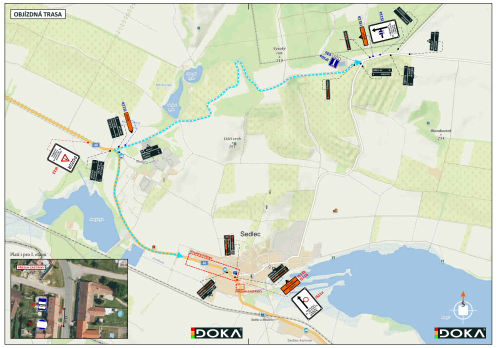
Vysoký roh 310
Liščí vrch 261
Blandourek 254
Mušlovský
Nový ryb.
Sedlec
Sedlec u Mikulova
Sedlec-kolonie
40
IS11a
IS11b
IP10a
E3a
IP22
POZOR
SITUACE STAVBY
PŘESUN ZASTÁVKY
DOKA

Platí i pro I. etapu

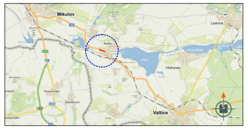
Mikulov
Lednice
Sedlec
Hlohovec
Valtice
Drasenhofen
Steinebrunn
S

POTVRZENÍ PLATNOSTI DOKUMENTACE:

POLICIE ČESKÉ REPUBLIKY DOPRAVNÍ INSPEKTORÁT BŘECLAV:

Odsouhlaseno dne 25.10.2022 dle § 24 z.č. 13/1997 Sb.
§ 77 z.č. 361/2000 Sb.

Pod Č.j. KRPB-223656-2/ČJ-2022-060406-PAZ

Termín: 14.11. - 30. 11. 2022
Odpovědný: Ing. Václav Rajchot, ŘSD, 602 530 252

- Dopravní značky budou po celou dobu realizace přechodné úpravy provozu osazeny v souladu s TP 65 a TP 66. Nosná konstrukce dopravního značení musí být stabilní, musí odolávat vlivu silničního provozu a povětrnostním vlivům.
- Veškerá místní úprava provozu, která bude v rozporu s přechodnou úpravou, bude dočasně zneplatněna, odstraněna nebo překryta.
- V případě nutnosti, dle dopravní situace, bude využito ust. § 79 odst. 1 písm. i) zákona o provozu na pozemních komunikacích k zajištění bezpečnosti a plynulosti silničního provozu - vozidla zastavuje oprávněná osoba.
- Pokud v souvislosti s omezením dopravy nastane v důsledku dopravně inženýrských opatření negativní situace ve vztahu k bezpečnosti a plynulosti silničního provozu, je ze strany realizačního subjektu, provádějícího předmětné stavební činnosti nebo zajišťujícího realizaci přechodné úpravy provozu, povinností bezodkladně projednat a zajistit příslušná opatření k eliminaci negativních následků plynoucích z dočasné úpravy organizace silničního provozu (např. na základě podnětu Policie ČR, místně a věcně příslušného správního úřadu, vlastních zjištění apod.).

DOKA
- Svislé dopravní značení
- Vodorovné dopravní značení
- Provizorní dopravní značení
- Projektování dopravního značení

DOKA, s.r.o., provozovna: Na návsi 11/5, Holásky, 620 00 Brno, IČ: 63471752, DIČ: CZ63471752, e-mail: info@dokadz.cz, www.dokadz.cz, mob.: 603 881 905

VEDOUCÍ PROJEKTANT	Aleš TESAŘ	
ZODPOVĚDNÝ PROJEKTANT	Bc. Jakub LACH	
VYPRACOVAL	Jiří PEŠTA	Pešt
KRESLIL	Jiří PEŠTA	
KONTROLOVAL	Bc. Matěj ČERVEŇÁK	
KRAJ: JIHOMORAVSKÝ	OKRES: BŘECLAV	KÚ: SEDLEC U MIKULOVA

DOKA, s.r.o.
Na návsi 11/5, Holásky, 620 00 Brno
IČ: 63471752, DIČ: CZ63471752
e-mail: info@dokadz.cz
www.dokadz.cz mob.: 603 881 905

STAVBA:

Opravy asfaltových hutněných vrstev vozovek na území JmK - I/40 Sedlec

NÁZEV VÝKRESU:

SITUACE PŘECHODNÉHO DOPRAVNÍHO ZNAČENÍ

DATUM	10/2022
FORMÁT	9x A4
MĚŘÍTKO	----------
ÚČEL	RDS
ČÍS. ZAKÁZKY	PDZ - 137
ARCHIVNÍ ČÍS.	2022 - 152
ČÍS. SOUPRAVY	
ČÍS. PŘÍLOHY	2