

KOORDINAČNÍ SITUAČNÍ VÝKRES
ČÁST 1 - KM 0.000 - 1.200
1:1000

Legenda:

PLOCHY

- ASF. VOZOVKA - OBNOVA KRYTU / NOVÁ KONSTRUKCE / NAPOJENÍ MK
- SJEZDY - BETONOVÁ DLAŽBA / ŠTĚRK / ASFALTOVÝ KRYT
- PŘÍKOPY - ÚPRAVA, PROCÍŠTĚNÍ

OSTATNÍ

- HRANICE KÚ
- HRANICE PARCELY
- ČÍSLO PARCELY
- OCHRANNÉ PÁSMO LESA

STÁVAJÍCÍ VEDENÍ INŽENÝRSKÝCH SÍTÍ

- EL. VEDENÍ NN NADZEMNÍ
- EL. KABELY VN NADZEMNÍ
- EL. VEDENÍ VO
- SDĚLOVACÍ KABEL
- PLYNOVOD VTL
- PLYNOVOD STL
- KANALIZACE JEDNOTNÁ
- KANALIZACE DEŠŤOVÁ
- KANALIZACE SPLEŠOVÁ
- VODOVOD

Seznam objektů stavby:

- 101 Rekonstrukce silnice II/414, Zú-Drnholec
- 102 Rekonstrukce silnice II/414, Drnholec-Prácheň
- 103 Rekonstrukce silnice II/414, Drnholec-Dobré Pole
- 104 Rekonstrukce silnice II/414, Dobré Pole-Prácheň
- 105 Rekonstrukce silnice II/414, Dobré Pole-Břež
- 106 Rekonstrukce silnice II/414, Břež-Prácheň
- 107 Rekonstrukce silnice II/414, Břež-KÚ
- 121 Sjezdy, Zú-Drnholec
- 122 Chodníky a sjezdy, Drnholec-Prácheň
- 123 Sjezdy, Drnholec-Dobré Pole
- 124 Chodníky a sjezdy, Dobré Pole-Prácheň
- 125 Sjezdy, Dobré Pole-Břež
- 126 Chodníky a sjezdy, Břež-Prácheň
- 127 Sjezdy, Břež-KÚ
- 180 Dopravní opatření
- 190 Dopravní značení
- 200 Mostní objekty a zdi
- 201 Most ev.č. 414-006
- 203 Most ev.č. 414-008
- 204 Most ev.č. 414-010


OBJEDNATEL:

Správa a údržba silnic Jihomoravského kraje,
 příspěvková organizace kraje, Žerotínovo nám. 449/3, 602 00 Brno

Linio Plan, s.r.o. Sochorova 23, 616 00 Brno Tel.: +420 733 629 495		Autizační razítko
HIP	Ing. Tomáš Jakl	
Zodp. projektant	Ing. Tomáš Jakl	
Vypracoval	Petr Popelka	
Kontroloval	Ing. František Kokorský	
Název stavby: II/414 DRNHOLEC - MIKULOV		Kraj: JIHMORAVSKÝ
Stavební objekt: SITUAČNÍ VÝKRESY		Formát: 7 A4
Název dokumentu: KoordináčnÍ situační výkres část 1 - km 0.000 - 1.200		Datum: 10/2019
Č. zakázky: L-17-098-000		Číslo střediska: AT_S2
Č. objektu:	DÚR/DSP	Měřítko: 1:1000
Č. výkresu:	C	Č. paré: 3.1

KOORDINAČNÍ SITUAČNÍ VÝKRES
ČÁST 2 - KM 1.200 - 2.547
1:1000

II/414
 ← ZNOJMO

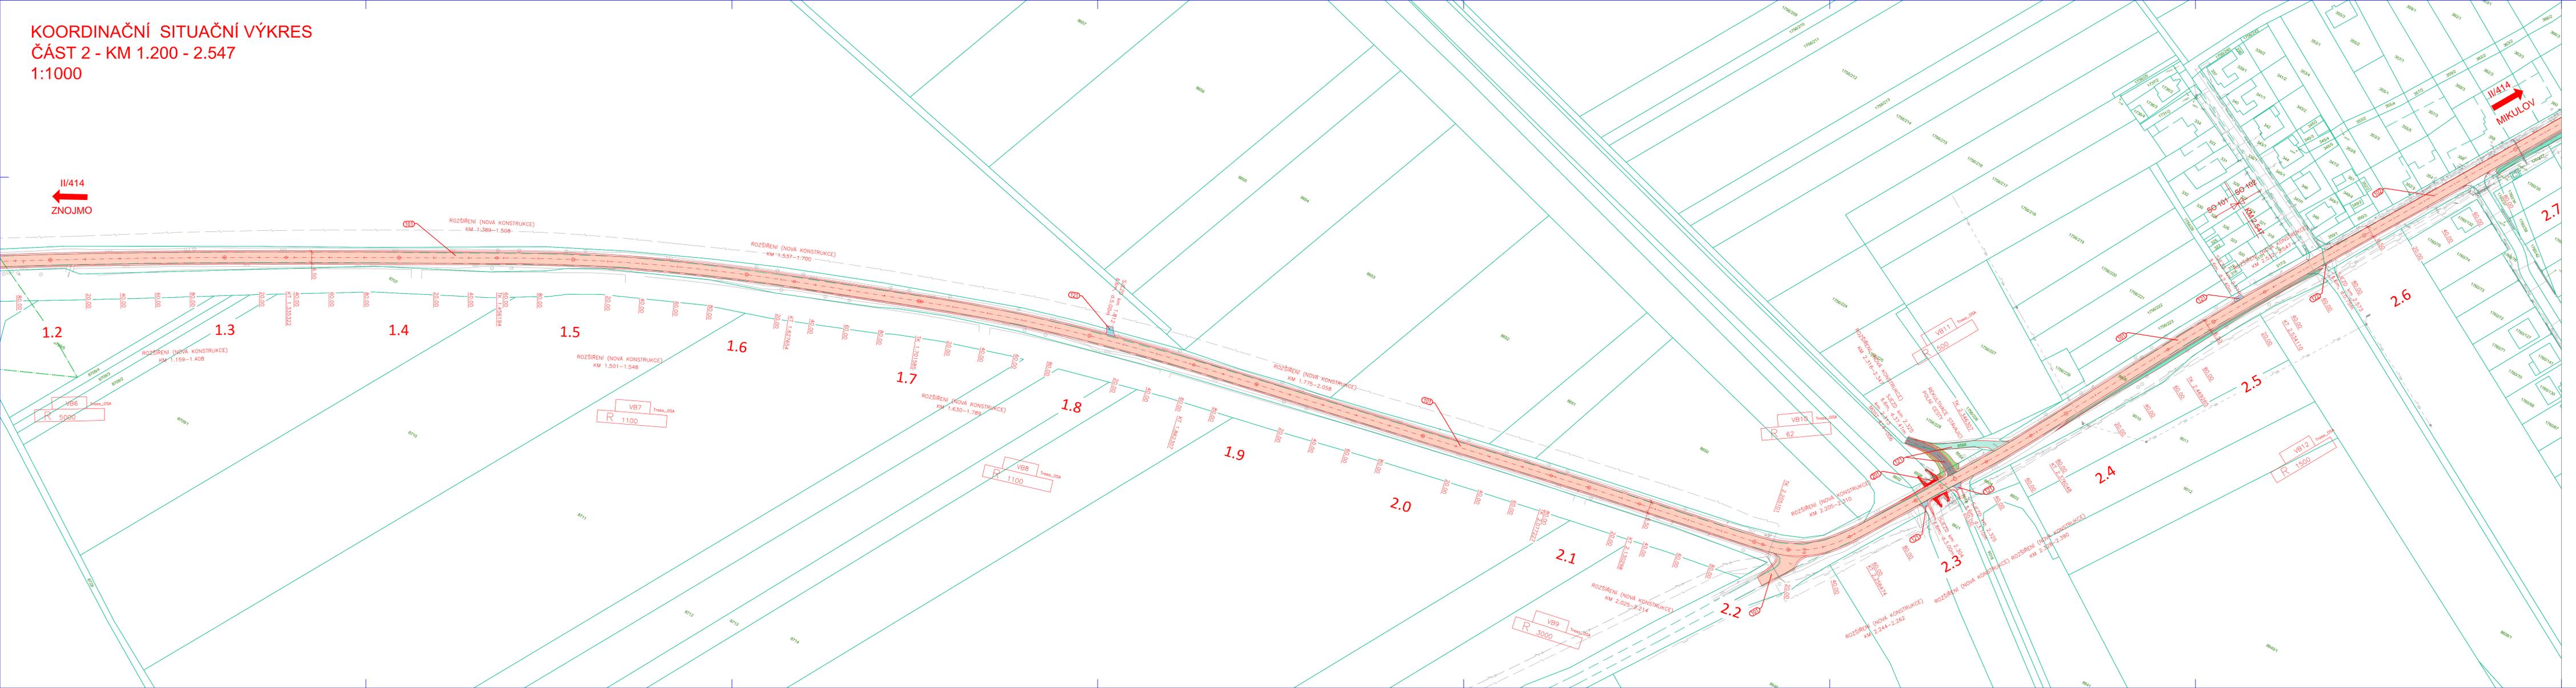


- Legenda:**
- AS.F. VOZOVKA - OBNOVA KRYTŮ / NOVÁ KONSTRUKCE / NÁPOJENÍ MK
 - SJEZDY - BETONOVÁ DLAŽBA / ŠTĚRK / ASFALTOVÝ KRYT
 - PŘÍKOPY - ÚPRAVA, PROCÍŠTĚNÍ
 - NÁSYP
 - REKULTIVACE
 - OSTĚNÍ
 - HRANICE KÚ
 - HRANICE PARCEL
 - ČÍSLO PARCELE
 - OCHRANNÉ PÁSMA LESA
 - STÁVAJÍCÍ VEDENÍ INŽENÝRSKÝCH SÍTÍ
 - EL. VEDENÍ NN NADZEMNÍ
 - EL. KABELY V NI NADZEMNÍ
 - EL. VEDENÍ VO
 - SÍŤOVACÍ KABEL
 - PLYNOVOD VTL
 - PLYNOVOD STL
 - KANALIZACE JEDNOTNÁ
 - KANALIZACE DEŠŤOVÁ
 - KANALIZACE SPLAŠOVÁ
 - VODOVOD

- Seznam objektů stavby:**
- 100 Objekty pozemních komunikací
 - 101 Rekonstrukce silnice II/414, ŽD-Drnholec
 - 102 Rekonstrukce silnice II/414, Drnholec-Prácheň
 - 103 Rekonstrukce silnice II/414, Drnholec-Dobré Pole
 - 104 Rekonstrukce silnice II/414, Dobré Pole-Prácheň
 - 105 Rekonstrukce silnice II/414, Dobré Pole-Břeč
 - 106 Rekonstrukce silnice II/414, Břeč-Prácheň
 - 107 Rekonstrukce silnice II/414, Břeč-KÚ
 - 121 Systémy ŽD-Drnholec
 - 122 Chodníky a sjezdy, Drnholec-Prácheň
 - 123 Sjezdy, Drnholec-Dobré Pole
 - 124 Chodníky a sjezdy, Dobré Pole-Prácheň
 - 125 Sjezdy, Dobré Pole-Břeč
 - 126 Chodníky a sjezdy, Břeč-Prácheň
 - 127 Sjezdy, Břeč-KÚ
 - 180 Dopravní opatření
 - 190 Dopravní značení
 - 200 Mostní objekty a zářítka
 - 201 Most ev.z. 414-008
 - 203 Most ev.z. 414-008
 - 204 Most ev.z. 414-010

OBJEDNATEL: Správa a údržba silnic Jihomoravského kraje, příspěvková organizace kraje, Žerotínovo nám. 449/3, 602 00 Brno

Linio Plan, s.r.o. Sochorova 23, 616 00 Brno Tel. +420 733 629 495		Autografní razítko
HIP	Ing. Tomáš Ják	
Zodp. projektant	Ing. Tomáš Ják	
Vypracoval	Petr Popelka	
Kontroloval	Ing. František Kokorský	
Název stavby:	II/414 DRNHOLEC - MIKULOV	
Stavební objekt	SITUAČNÍ VÝKRESY	
Název dokumentu	Koordinační situační výkres část 2 - km 1.200 - 2.547	
Č. zakázky	L-17-098-000	Č. výkresu
Č. objemu	DŮR/DSP	Č. par.:
Štupň:	C	Č. par.:
Členění:	C	Č. par.:
Formát	16 A4	Č. par.:
Datum	10/2019	Č. par.:
Číslo střediska	AT_S2	Č. par.:
Měřítko	1:1000	Č. par.:

KOORDINAČNÍ SITUAČNÍ VÝKRES ČÁST 3 - KM 2.547 - 3.200 1:1000

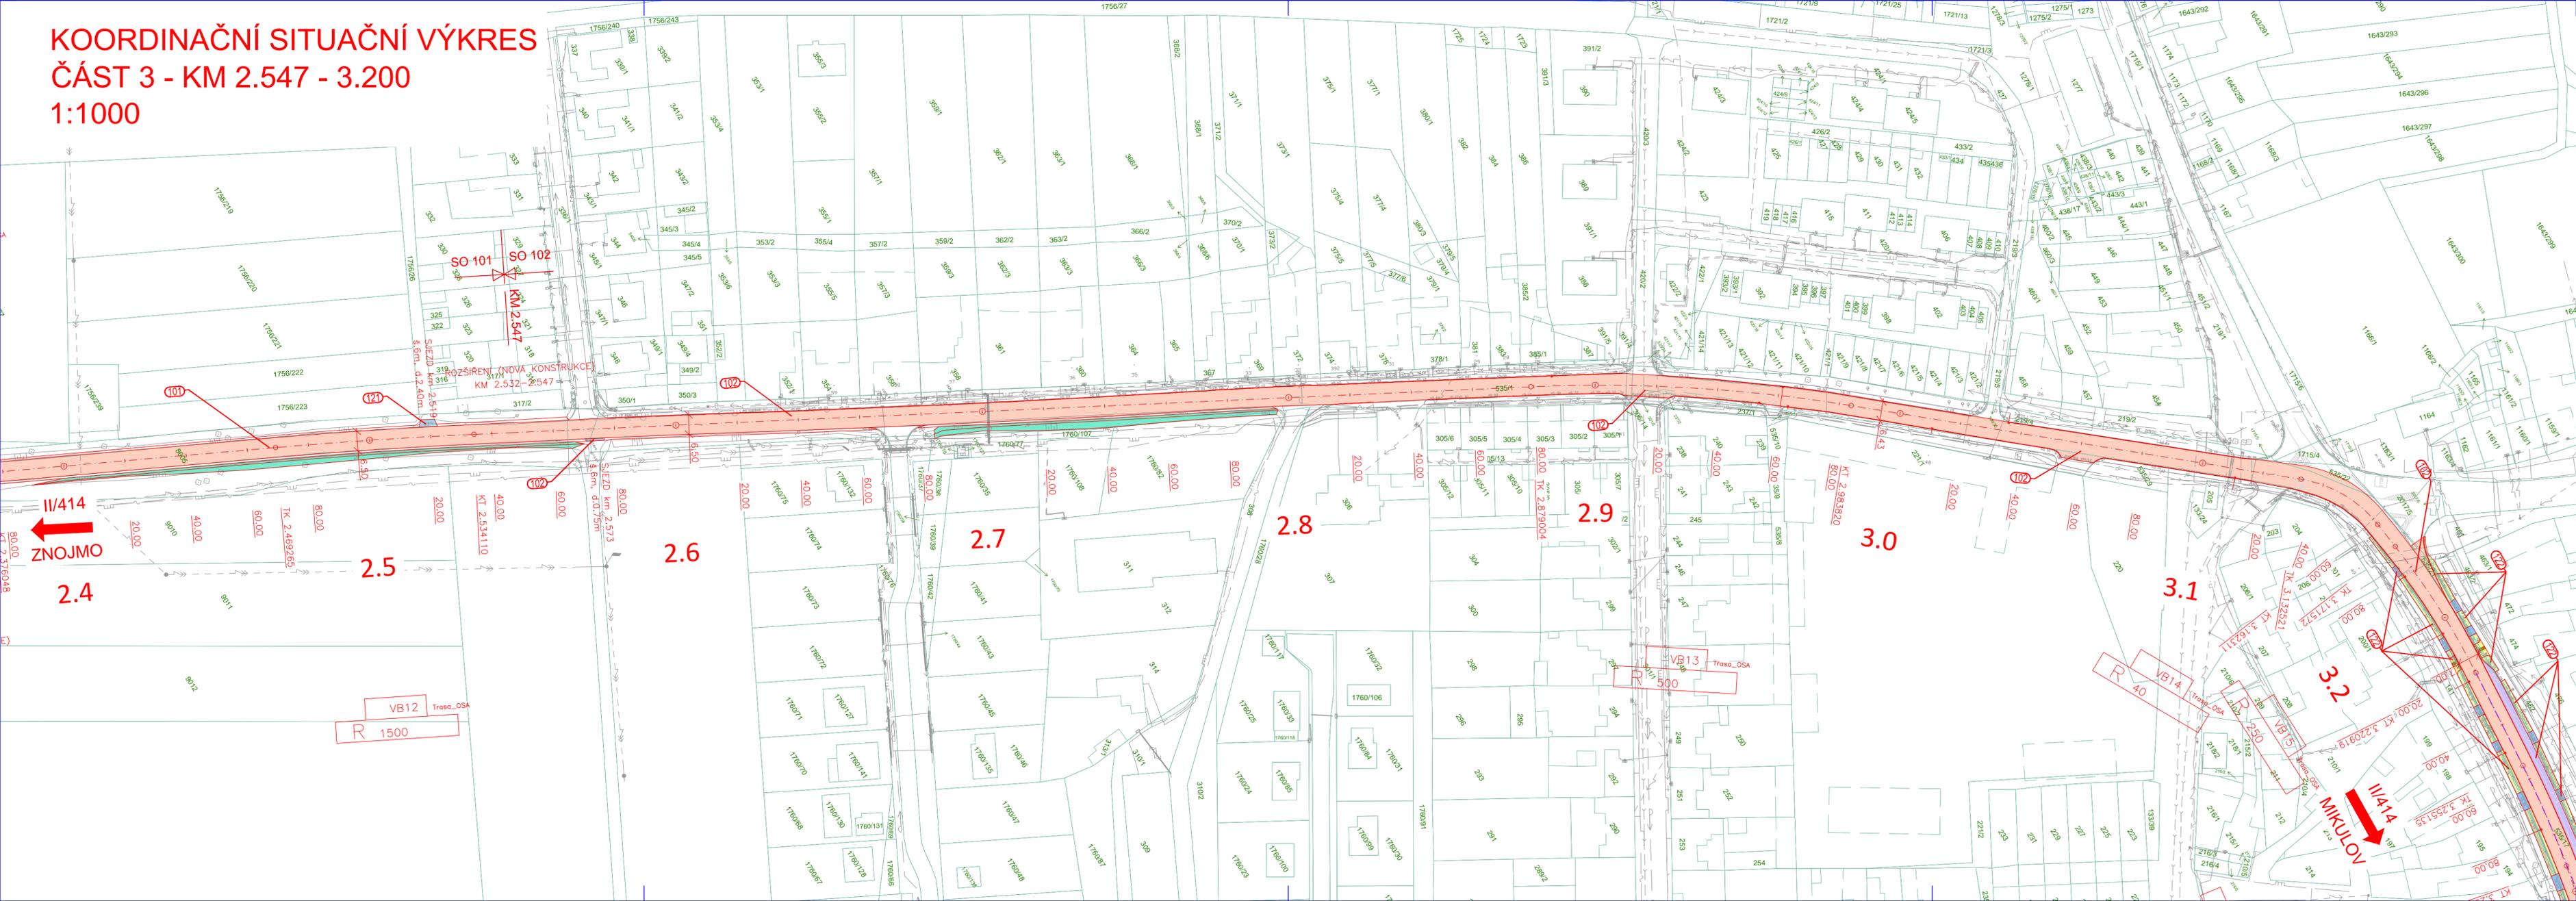

Legenda:

PLOCHY

- ASF. VOZOVKA - OBNOVA KRYTU / NOVÁ KONSTRUKCE / NAPOJENÍ MK
- SJEZDY - BETONOVÁ DLAŽBA / ŠTĚRK / ASFALTOVÝ KRYT
- PARKOVACÍ STÁNI - BETONOVÁ DLAŽBA
- CHODNÍKY - BETONOVÁ DLAŽBA
- ZELEŇ
- PŘÍKOPY - ÚPRAVA, PROČIŠTĚNÍ

OSTATNÍ

- KU Drnholec HRANICE KÚ
- KU Jevišovka HRANICE PARCEL
- 535/22 ČÍSLO PARCELY

STÁVAJÍCÍ VEDENÍ INŽENÝRSKÝCH SÍTÍ

- EL. VEDENÍ NN NADZEMNÍ
- EL. KABELY VN NADZEMNÍ
- EL. VEDENÍ VO
- SDĚLOVACÍ KABEL
- PLYNOVOD VTL
- PLYNOVOD STL
- KANALIZACE JEDNOTNÁ
- KANALIZACE DEŠŤOVÁ
- KANALIZACE SPLAŠOVÁ
- VODOVOD

Seznam objektů stavby:

- 100 Objekty pozemních komunikací
- 101 Rekonstrukce silnice II/414, ZÚ-Drnholec
- 102 Rekonstrukce silnice II/414, Drnholec-prátlah
- 103 Rekonstrukce silnice II/414, Drnholec-Dobré Pole
- 104 Rekonstrukce silnice II/414, Dobré Pole-prátlah
- 105 Rekonstrukce silnice II/414, Dobré Pole-Břeží
- 106 Rekonstrukce silnice II/414, Břeží-prátlah
- 107 Rekonstrukce silnice II/414, Břeží-KÚ
- 121 Sjezdy, ZÚ-Drnholec
- 122 Chodníky a sjezdy, Drnholec-prátlah
- 123 Chodníky a sjezdy, Drnholec-Dobré Pole
- 124 Chodníky a sjezdy, Dobré Pole-prátlah
- 125 Sjezdy, Dobré Pole-Břeží
- 126 Chodníky a sjezdy, Břeží-prátlah
- 127 Sjezdy, Břeží-KÚ
- 180 Dopavní opatření
- 190 Dopavní značení


200 Mostní objekty a zdi

- 201 Most ev.č. 414-006
- 203 Most ev.č. 414-008
- 204 Most ev.č. 414-010

OBJEDNATEL: Správa a údržba silnic Jihomoravského kraje, příspěvková organizace kraje, Žerotínovo nám. 449/3, 602 00 Brno

		Linio Plan, s.r.o. Sochorova 23, 616 00 Brno Tel.: +420 733 629 495		Autorizační razítko	
HIP	Ing. Tomáš Jakl				
Zodp. projektant	Ing. Tomáš Jakl				
Vypracoval	Petr Popelka				
Kontroloval	Ing. František Kokorský	Název stavby: II/414 DRNHOLEC - MIKULOV		Kraj: JIHOMORAVSKÝ	
Název dokumentu: SITUAČNÍ VÝKRESY				Formát: 5 A4	
Název dokumentu: Koordinální situační výkres část 3 - km 2.547 - 3.200				Datum: 10/2019	
C. zakázky: L-17-098-000				Číslo střediska: AT. S2	
C. objektu: DÚR/DSP				Měřítko: 1:1000	
C. výkresu: 3.3				C. paré:	

KOORDINAČNÍ SITUAČNÍ VÝKRES
ČÁST 5 - KM 4.045 - 4.800
1:1000

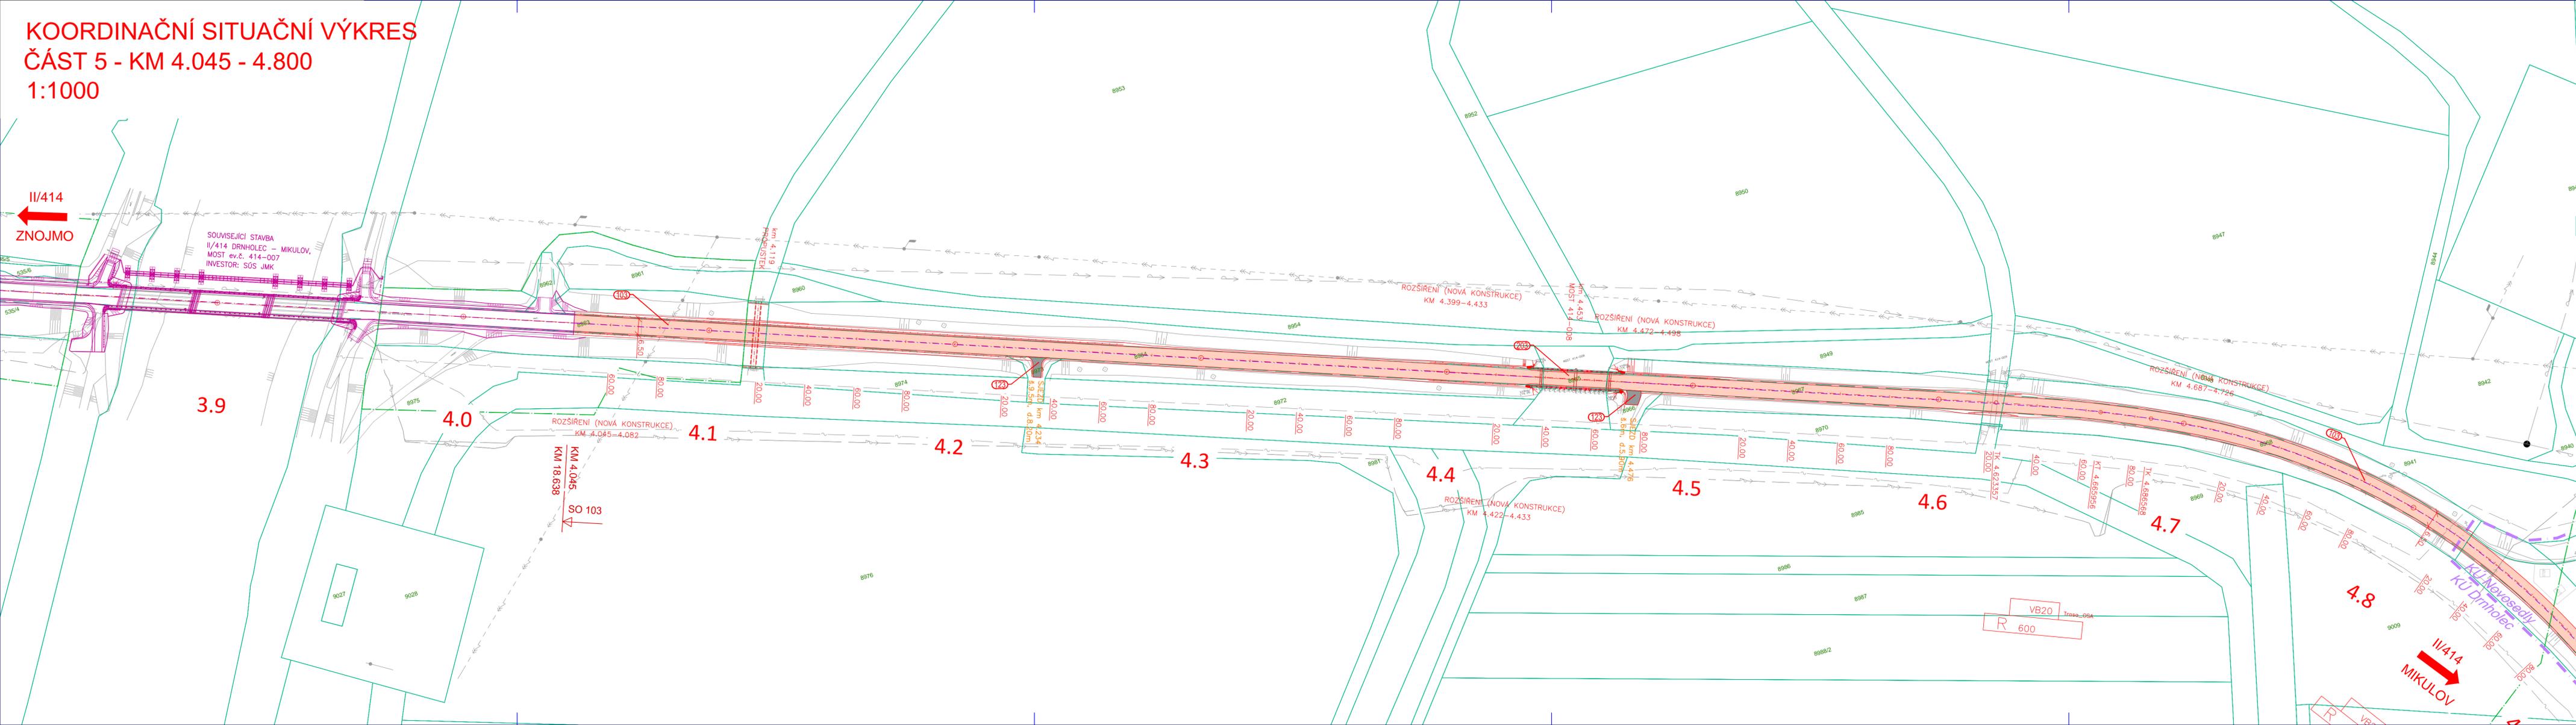

Legenda:

PLOCHY

- ASF. VOZOVKA - OBNOVA KRYTU / NOVÁ KONSTRUKCE / NAPOJENÍ MK
- SJEZDY - BETONOVÁ DLAŽBA / ŠTĚRK / ASFALTOVÝ KRYT

OSTATNÍ

- KÚ Drnholec HRANICE KÚ
- KÚ Jevišovka HRANICE PARCEL
- 535/22 ČÍSLO PARCELY
- OCHRANNÉ PÁSMO LESA

STÁVAJÍCÍ VEDENÍ INŽENÝRSKÝCH SÍTÍ

- EL. VEDENÍ NN NADZEMNÍ
- EL. KABELY VN NADZEMNÍ
- EL. VEDENÍ VO SĐELOVACÍ KABEL
- PLYNOVOD VTL
- PLYNOVOD STL
- KANALIZACE JEDNOTNÁ
- KANALIZACE DEŠŤOVÁ
- KANALIZACE SPLAŠOVÁ
- VODOVOD

Seznam objektů stavby:


- 100 Objekty pozemních komunikací
- 101 Rekonstrukce silnice II/414, ZÚ-Drnholec
- 102 Rekonstrukce silnice II/414, Drnholec-průtah
- 103 Rekonstrukce silnice II/414, Drnholec-Dobré Pole
- 104 Rekonstrukce silnice II/414, Dobré Pole-průtah
- 105 Rekonstrukce silnice II/414, Dobré Pole-Březi
- 106 Rekonstrukce silnice II/414, Březi-průtah
- 107 Rekonstrukce silnice II/414, Březi-KÚ
- 121 Sjezdy, ZÚ-Drnholec
- 122 Chodníky a sjezdy, Drnholec-průtah
- 123 Sjezdy, Drnholec-Dobré Pole
- 124 Chodníky a sjezdy, Dobré Pole-průtah
- 125 Sjezdy, Dobré Pole-Březi
- 126 Chodníky a sjezdy, Březi-průtah
- 127 Sjezdy, Březi-KÚ
- 180 Dopravní opatření
- 190 Dopravní značení
- 200 Mostní objekty a zdi
- 201 Most ev.č. 414-006
- 203 Most ev.č. 414-008
- 204 Most ev.č. 414-010

OBJEDNATEL:

Správa a údržba silnic Jihomoravského kraje,
 příspěvková organizace kraje, Žerotínovo nám. 449/3, 602 00 Brno

Linio Plan, s.r.o. Sochorova 23, 616 00 Brno Tel.: +420 733 629 495		Autorizační razítko
HIP	Ing. Tomáš Ják	<i>Ják</i>
Zodp. projektant	Ing. Tomáš Ják	<i>Ják</i>
Vypracoval	Petr Popelka	<i>Popelka</i>
Kontroloval	Ing. František Kokorský	<i>Kokorský</i>
Název stavby : II/414 DRNHOLEC - MIKULOV		
Slavební objekt : SITUAČNÍ VÝKRESY		Kraj : JIHOMORAVSKÝ
Název dokumentu : KoordináčnÍ situační výkres část 5 - km 4.045 - 4.800		Formát : 7 A4
Č. zakázky : L-17-098-000		Datum : 10/2019
Č. objektu : DÚR/DSP		Číslo střediska : AT. S2
Č. výkresu : 3.5		Měřítko : 1:1000
Č. paré :		Č. výkresu :


KOORDINAČNÍ SITUAČNÍ VÝKRES
ČÁST 6 - KM 4.800 - 6.400
1:1000

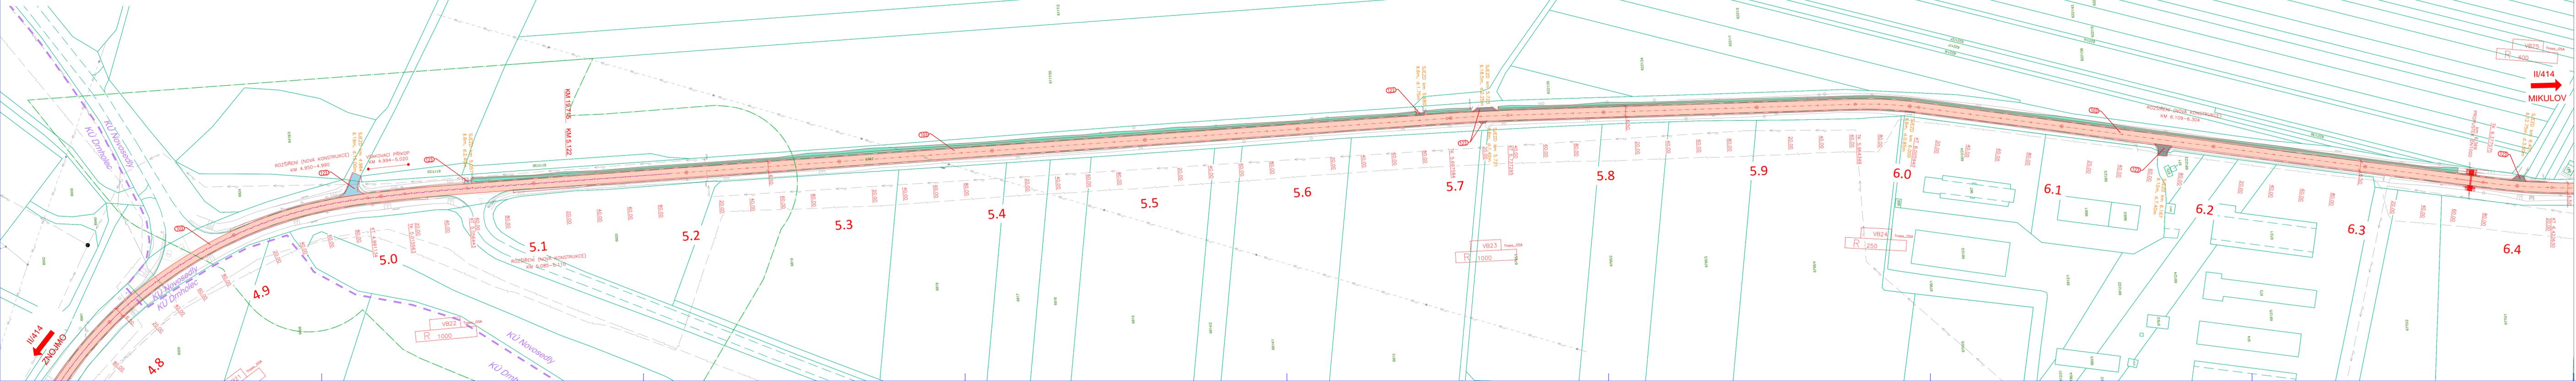

- Legenda:**
- PLOCHY**
- ASF. VOZOVKA - OBNOVA KRYTŮ / NOVÁ KONSTRUKCE / NAPOJENÍ MK
 - SJEZDY - BETONOVÁ DLAŽBA / ŠTĚRK / ASFALTOVÝ KRYT
 - PŘÍKOPY - ÚPRAVA, PROČIŠTĚNÍ
- OSTATNÍ**
- KU Dřmholc* HRANICE KÚ
 - KU Novosedly* HRANICE PARCEL
 - 535/22 ČÍSLO PARCELY
 - OCHRANNÉ PÁSMO LESA
- STAVAJÍCÍ VEDENÍ INŽENÝRSKÝCH SÍTÍ**
- EL. VEDENÍ NN NADZEMNÍ
 - EL. KABELY VN NADZEMNÍ
 - EL. VEDENÍ VO
 - SÍŤOVACÍ KABEL
 - PLYNOVOD VTL
 - PLYNOVOD STL
 - KANALIZACE JEDNOTNÁ
 - KANALIZACE DEŠŤOVÁ
 - KANALIZACE SPLAŠOVÁ
 - VODOVOD
- Seznam objektů stavby:**
- 100 Objekty pozemních komunikací
 - 101 Rekonstrukce silnice II/414, ŽD-Dřmholc
 - 102 Rekonstrukce silnice II/414, Dřmholc-průtah
 - 103 Rekonstrukce silnice II/414, Dřmholc-Dobré Pole
 - 104 Rekonstrukce silnice II/414, Dobré Pole-průtah
 - 105 Rekonstrukce silnice II/414, Dobré Pole-Březí
 - 106 Rekonstrukce silnice II/414, Březí-průtah
 - 107 Rekonstrukce silnice II/414, Březí-KÚ
 - 121 Sjezdy, ŽD-Dřmholc
 - 122 Chodníky o sjezdy, Dřmholc-průtah
 - 123 Sjezdy, Dřmholc-Dobré Pole
 - 124 Chodníky o sjezdy, Dobré Pole-průtah
 - 125 Sjezdy, Dobré Pole-Březí
 - 126 Chodníky o sjezdy, Březí-průtah
 - 127 Sjezdy, Březí-KÚ
 - 180 Dopravní zařízení
 - 190 Dopravní zařízení
 - 200 Mostní objekty a zdi
 - 201 Most ev.č. 414-006
 - 203 Most ev.č. 414-008
 - 204 Most ev.č. 414-010

OBJEDNATEL: **Správa a údržba silnic Jihomoravského kraje,**
 příspěvková organizace kraje, Žerotínovo nám. 449/3, 602 00 Brno

Linio Plan, s.r.o.		
Sochorova 23, 616 00 Brno Tel: +420 733 629 495		
HP:	Ing. Tomáš Ják	
Zodp. projektant:	Ing. Tomáš Ják	
Vyraboval:	Petr Popelka	
Kontroloval:	Ing. František Kokorský	
Název stavby:		
II/414 DRNHOLEC - MIKULOV		
Stavební objekt:	SITUAČNÍ VÝKRESY	
Název dokumentu:	KoordináčnÍ situační výkres část 6 - km 4.800 - 6.400	
Č. zakázky:	Č. objektu:	Č. par.:
L-17-098-000	DÚR/DSP	3.6
Stavěná:	Č. výkresu:	C. par.:
DÚR/DSP	C	3.6

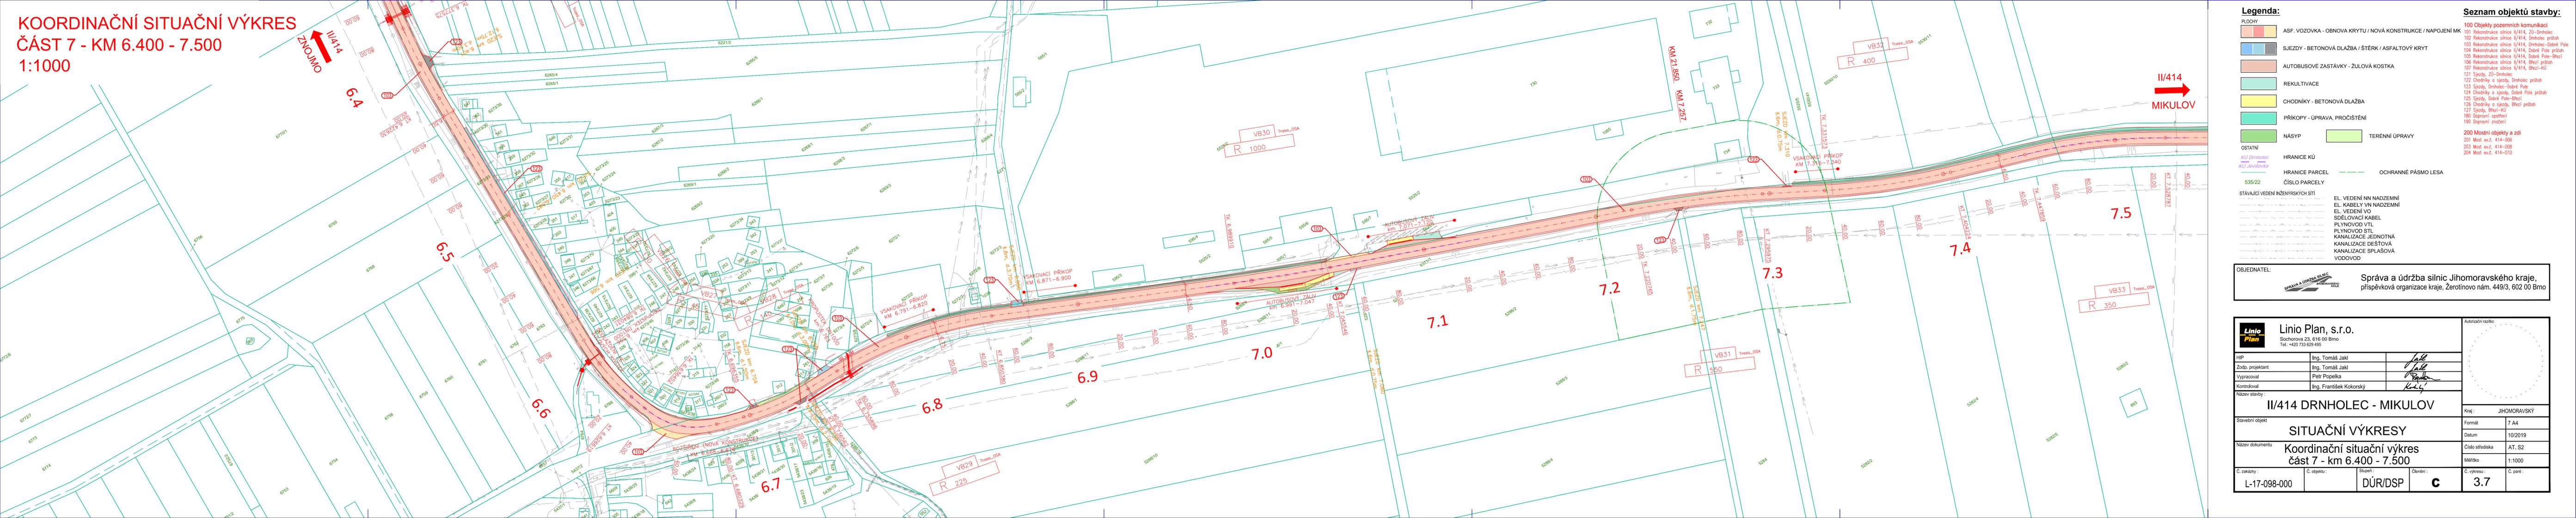

KOORDINAČNÍ SITUAČNÍ VÝKRES
ČÁST 7 - KM 6.400 - 7.500
1:1000

II/414
ZNOJMO

II/414
MIKULOV

Legenda:

	ASF. VOZOVKA - OBNOVA KRYTÍ / NOVÁ KONSTRUKCE / NAPOJENÍ MK
	SJEZDY - BETONOVÁ DLÁŽBA / ŠTERK / ASFALTOVÝ KRYT
	AUTOBUSOVÉ ZASTÁVKY - ŽULOVÁ KOSTKA
	REKULTIVACE
	CHODNÍKY - BETONOVÁ DLÁŽBA
	PŘÍKOPY - ÚPRAVA, PROČIŠTĚNÍ
	NÁSYP
	TERÉNNÍ ÚPRAVY
	HRANICE KÚ
	HRANICE PARCEL
	ČÍSLO PARCELY
	EL. VEDENÍ NN NADZEMNÍ
	EL. KABELY VN NADZEMNÍ
	EL. VEDENÍ VO SĎELOVACÍ KABEL
	PLYNOVOD VTL
	PLYNOVOD STL
	KANALIZACE JEDNOTNÁ
	KANALIZACE DEŠŤOVÁ
	KANALIZACE SPLAŠOVÁ
	VODOVOD

OSTATNÍ

	KÚ Drnholec
	KÚ Javšovice
	OCHRANNÉ PÁSMA LESA

STÁVAJÍCÍ VEDENÍ INŽENÝRSKÝCH SÍTÍ

	EL. VEDENÍ NN NADZEMNÍ
	EL. KABELY VN NADZEMNÍ
	EL. VEDENÍ VO SĎELOVACÍ KABEL
	PLYNOVOD VTL
	PLYNOVOD STL
	KANALIZACE JEDNOTNÁ
	KANALIZACE DEŠŤOVÁ
	KANALIZACE SPLAŠOVÁ
	VODOVOD

Seznam objektů stavby:


100	Objekty pozemních komunikací
101	Rekonstrukce silnice II/414, ZÚ-Drnholec
102	Rekonstrukce silnice II/414, Drnholec-Dořeň Prácheň
103	Rekonstrukce silnice II/414, Drnholec-Dořeň Prácheň
104	Rekonstrukce silnice II/414, Dořeň Prácheň
105	Rekonstrukce silnice II/414, Dořeň Prácheň
106	Rekonstrukce silnice II/414, Břežín-Prácheň
107	Rekonstrukce silnice II/414, Břežín-Prácheň
121	Sjezdy, ZÚ-Drnholec
122	Chodníky a sjezdy, Drnholec-Prácheň
123	Sjezdy, Drnholec-Dořeň Prácheň
124	Chodníky a sjezdy, Dořeň Prácheň
125	Sjezdy, Dořeň Prácheň
126	Chodníky a sjezdy, Břežín-Prácheň
127	Sjezdy, Břežín-Prácheň
180	Dopravní opatření
190	Dopravní značení
200	Mostní objekty a zdi
201	Most ev.č. 414-006
203	Most ev.č. 414-008
204	Most ev.č. 414-010

OBJEDNATEL:

 Správa a údržba silnic Jihomoravského kraje,
 příspěvková organizace kraje, Žerotínovo nám. 449/3, 602 00 Brno

	Linio Plan, s.r.o. Sochorova 23, 616 00 Brno Tel: +420 733 629 495	Autizační razítko
HIP	Ing. Tomáš Jakl	
Zodp. projektant	Ing. Tomáš Jakl	
Vypracoval	Petr Popelka	
Kontroloval	Ing. František Kokorský	
Název stavby: II/414 DRNHOLEC - MIKULOV		
Stavební objekt: SITUAČNÍ VÝKRESY		Kraj: JIHMORAVSKÝ
Formát: 7 A4		Datum: 10/2019
Název dokumentu: Koordináční situační výkres část 7 - km 6.400 - 7.500		Číslo střediska: AT_S2
Měřítko: 1:1000		Č. výkresu: C. paré: 3.7
Č. zakázky: L-17-098-000	Č. objektu: DÚR/DSP	Č. v.č. : C

KOORDINAČNÍ SITUAČNÍ VÝKRES
ČÁST 8 - KM 7.500 - 8.800
1:1000

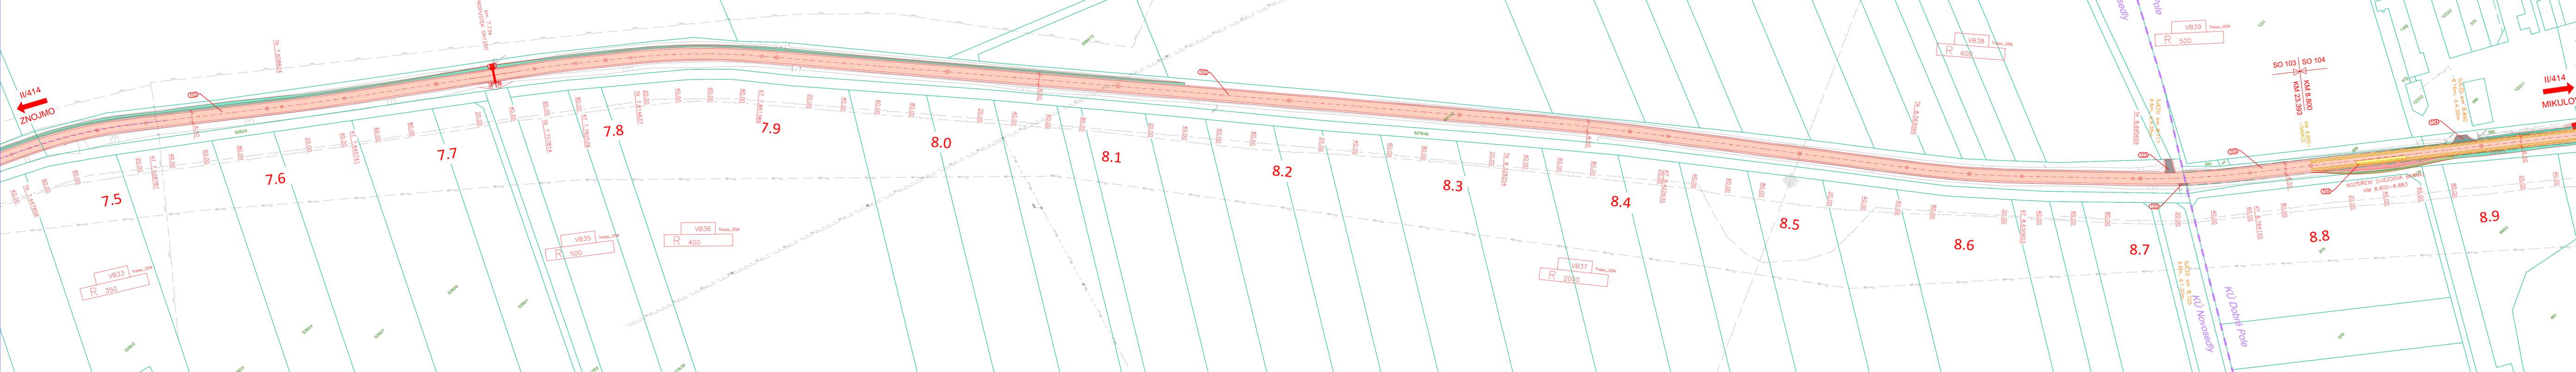

OBJEDNATEL: Správa a údržba silnic Jihomoravského kraje, příspěvková organizace kraje, Žerotínovo nám. 449/3, 602 00 Brno

Linio Plan, s.r.o. Sochorova 23, 616 00 Brno Tel: +420 733 629 495		Autorizační razítko
HP:	Ing. Tomáš Ják	
Zodp. projektant:	Ing. Tomáš Ják	
Vypracoval:	Petr Popelka	
Kontroloval:	Ing. František Kokorský	
Název stavby: I/414 DRNHOLEC - MIKULOV		
Stavební objekt: SITUAČNÍ VÝKRESY		Kraj: JIHMORAVSKÝ
Datum dokumentu: Koordináční situační výkres část 8 - km 7.500 - 8.800		Formát: A4
Č. zakázky: L-17-098-000		Datum: 10/2019
C. objektu: DÚR/DSP		Číslo střediska: AT_S2
C. výkresu: 3.8		Měřítko: 1:1000
C. paré: C		Č. paré: 3.8

KOORDINAČNÍ SITUAČNÍ VÝKRES

ČÁST 9 - KM 8.800- 9.444

1:1000



Legenda:

PLOCHY

	ASF. VOZOVKA - OBNOVA KRYTU / NOVÁ KONSTRUKCE / NAPOJENÍ MK
	SJEZDY - BETONOVÁ DLAŽBA / ŠTĚRK / ASFALTOVÝ KRYT
	CHODNÍKY - BETONOVÁ DLAŽBA
	ZELEŇ
	PŘÍKOPY - ÚPRAVA, PROČIŠTĚNÍ
	NÁSYP
	SANACE OKRAJŮ

STÁVAJÍCÍ VEDENÍ INŽENÝRSKÝCH SÍTÍ

	EL. VEDENÍ NN NADZEMNÍ	HRANICE KÚ
	EL. VEDENÍ VO	HRANICE PARCEL
	SDĚLOVACÍ KABEL	ČÍSLO PARCELY
	PLYNOVOD VTL	535/22
	PLYNOVOD STL	
	KANALIZACE JEDNOTNÁ	
	KANALIZACE DEŠŤOVÁ	
	KANALIZACE SPLAŠOVÁ	
	VODOVOD	

Seznam objektů stavby:

100 Objektů pozemních komunikací

- 101 Rekonstrukce silnice II/414, ZÚ-Drnholec
- 102 Rekonstrukce silnice II/414, Drnholec-protáh
- 103 Rekonstrukce silnice II/414, Drnholec-Dobré Pole
- 104 Rekonstrukce silnice II/414, Dobré Pole-protáh
- 105 Rekonstrukce silnice II/414, Dobré Pole-Břežín
- 106 Rekonstrukce silnice II/414, Břežín-protáh
- 107 Rekonstrukce silnice II/414, Břežín-KÚ
- 121 Sjezdy, ZÚ-Drnholec
- 122 Chodníky a sjezdy, Drnholec-protáh
- 123 Sjezdy, Drnholec-Dobré Pole
- 124 Chodníky a sjezdy, Dobré Pole-protáh
- 125 Sjezdy, Dobré Pole-Břežín
- 126 Chodníky a sjezdy, Břežín-protáh
- 127 Sjezdy, Břežín-KÚ
- 180 Dopavní opatření
- 190 Dopavní znožení

200 Mostní objekty a zdi

- 201 Most ev.č. 414-006
- 203 Most ev.č. 414-008
- 204 Most ev.č. 414-010

OSTATNÍ

- KÚ Drnholec
- KÚ Jevišovka


OBJEDNATEL: Správa a údržba silnic Jihomoravského kraje, příspěvková organizace kraje, Žerotínovo nám. 449/3, 602 00 Brno

		Linio Plan, s.r.o. Sochorova 23, 616 00 Brno Tel.: +420 733 629 495		Autorizační razítko	
HIP	Ing. Tomáš Jakl				
Zodp. projektant	Ing. Tomáš Jakl				
Vypracoval	Petr Popelka				
Kontroloval	Ing. František Kokorský	Název stavby : II/414 DRNHOLEC - MIKULOV			
Název dokumentu : SITUAČNÍ VÝKRESY				Kraj :	JIHOMORAVSKÝ
Název dokumentu : Koordinální situační výkres část 9 - km 8.800 - 9.444				Formát	5 A4
C. zakázky : L-17-098-000				Datum	10/2019
C. objektu : DÚR/DSP				Číslo střediska	AT. S2
C. výkresu : 3.9				Měřítko	1:1000
C. paré :				C. výkresu :	C. paré :

KOORDINAČNÍ SITUAČNÍ VÝKRES

ČÁST 10 - KM 9.444 - 10.200

1:1000

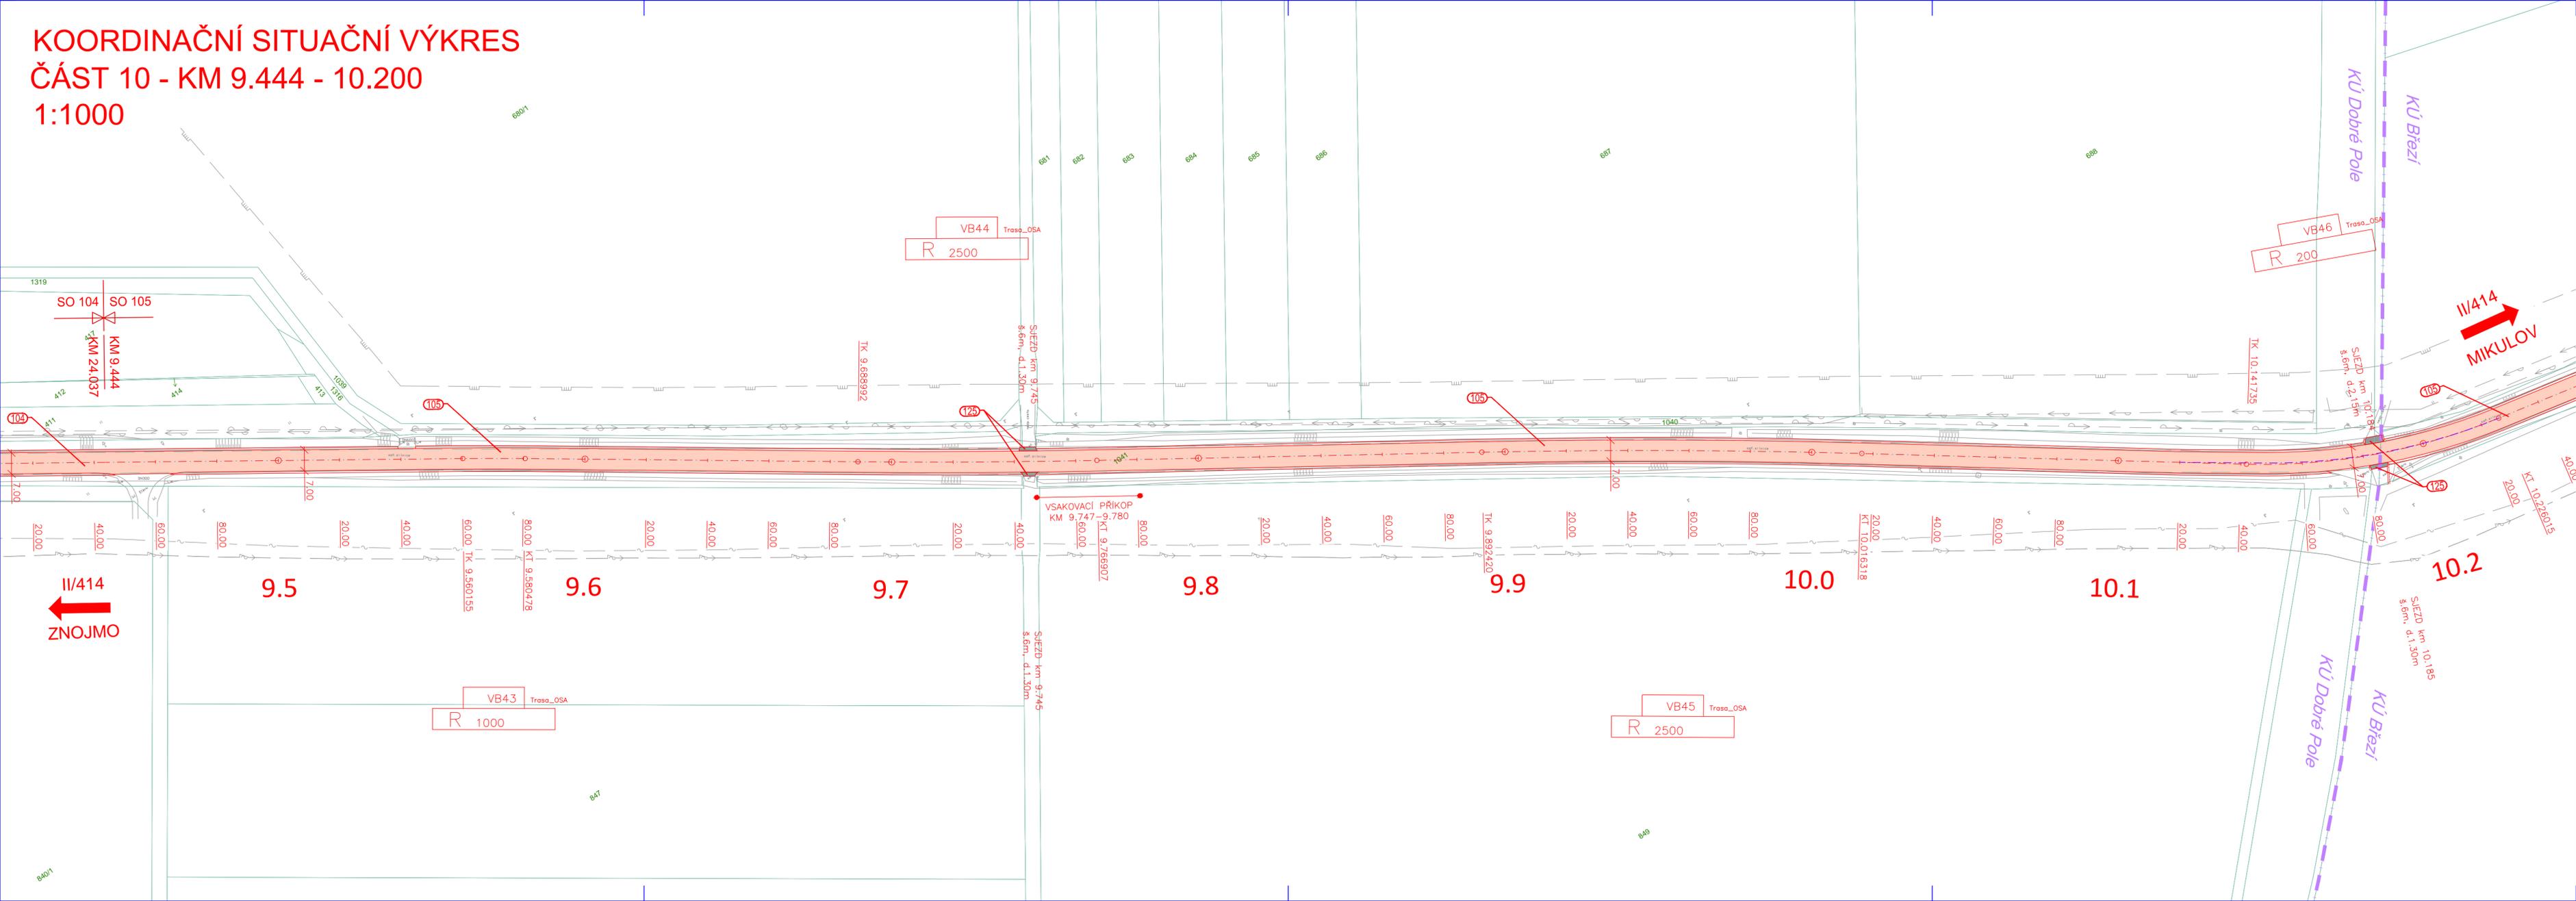

Legenda:	
PLOCHY	
	ASF. VOZOVKA - OBNOVA KRYTU / NOVÁ KONSTRUKCE / NAPOJENÍ MK
	SJEZDY - BETONOVÁ DLAŽBA / ŠTĚRK / ASFALTOVÝ KRYT
OSTATNÍ	
	HRANICE KÚ
	HRANICE PARCEL
	ČÍSLO PARCELY
STÁVAJÍCÍ VEDENÍ INŽENÝRSKÝCH SÍTÍ	
	EL. VEDENÍ NN NADZEMNÍ
	EL. KABELY VN NADZEMNÍ
	EL. VEDENÍ VO
	SDĚLOVACÍ KABEL
	PLYNOVOD VTL
	PLYNOVOD STL
	KANALIZACE JEDNOTNÁ
	KANALIZACE DEŠŤOVÁ
	KANALIZACE SPLAŠOVÁ
	VODOVOD

Seznam objektů stavby:	
100	Objekty pozemních komunikací
101	Rekonstrukce silnice II/414, ZÚ-Drnholec
102	Rekonstrukce silnice II/414, Drnholec-průtah
103	Rekonstrukce silnice II/414, Drnholec-Dobré Pole
104	Rekonstrukce silnice II/414, Dobré Pole-průtah
105	Rekonstrukce silnice II/414, Dobré Pole-Břeží
106	Rekonstrukce silnice II/414, Břeží-průtah
107	Rekonstrukce silnice II/414, Břeží-KÚ
121	Sjezdy, ZÚ-Drnholec
122	Chodníky a sjezdy, Drnholec-průtah
123	Sjezdy, Drnholec-Dobré Pole
124	Chodníky a sjezdy, Dobré Pole-průtah
125	Sjezdy, Dobré Pole-Břeží
126	Chodníky a sjezdy, Břeží-průtah
127	Sjezdy, Břeží-KÚ
180	Dopravní opatření
190	Dopravní značení
200	Mostní objekty a zdi
201	Most ev.č. 414-006
203	Most ev.č. 414-008
204	Most ev.č. 414-010


OBJEDNATEL:		Správa a údržba silnic Jihomoravského kraje, příspěvková organizace kraje, Žerotínovo nám. 449/3, 602 00 Brno
-------------	--	--

		Linio Plan, s.r.o. Sochorova 23, 616 00 Brno Tel.: +420 733 629 495		Autorizační razítko	
HIP	Ing. Tomáš Jakl				
Zodp. projektant	Ing. Tomáš Jakl				
Vypracoval	Petr Popelka				
Kontroloval	Ing. František Kokorský				
Název stavby : II/414 DRNHOLEC - MIKULOV					
Stavební objekt				Kraj :	JIHOMORAVSKÝ
SITUAČNÍ VÝKRESY				Formát	5 A4
Název dokumentu				Datum	10/2019
Koordinační situační výkres				Číslo střediska	AT. S2
část 10 - km 9.444 - 10.200				Měřítko	1:1000
C. zakázky :	C. objektu :	Stupeň :	Členění :	C. výkresu :	C. paré :
L-17-098-000		DÚR/DSP	C	3.10	

KOORDINAČNÍ SITUAČNÍ VÝKRES

ČÁST 11 - KM 10.200 - 11.070


1:1000

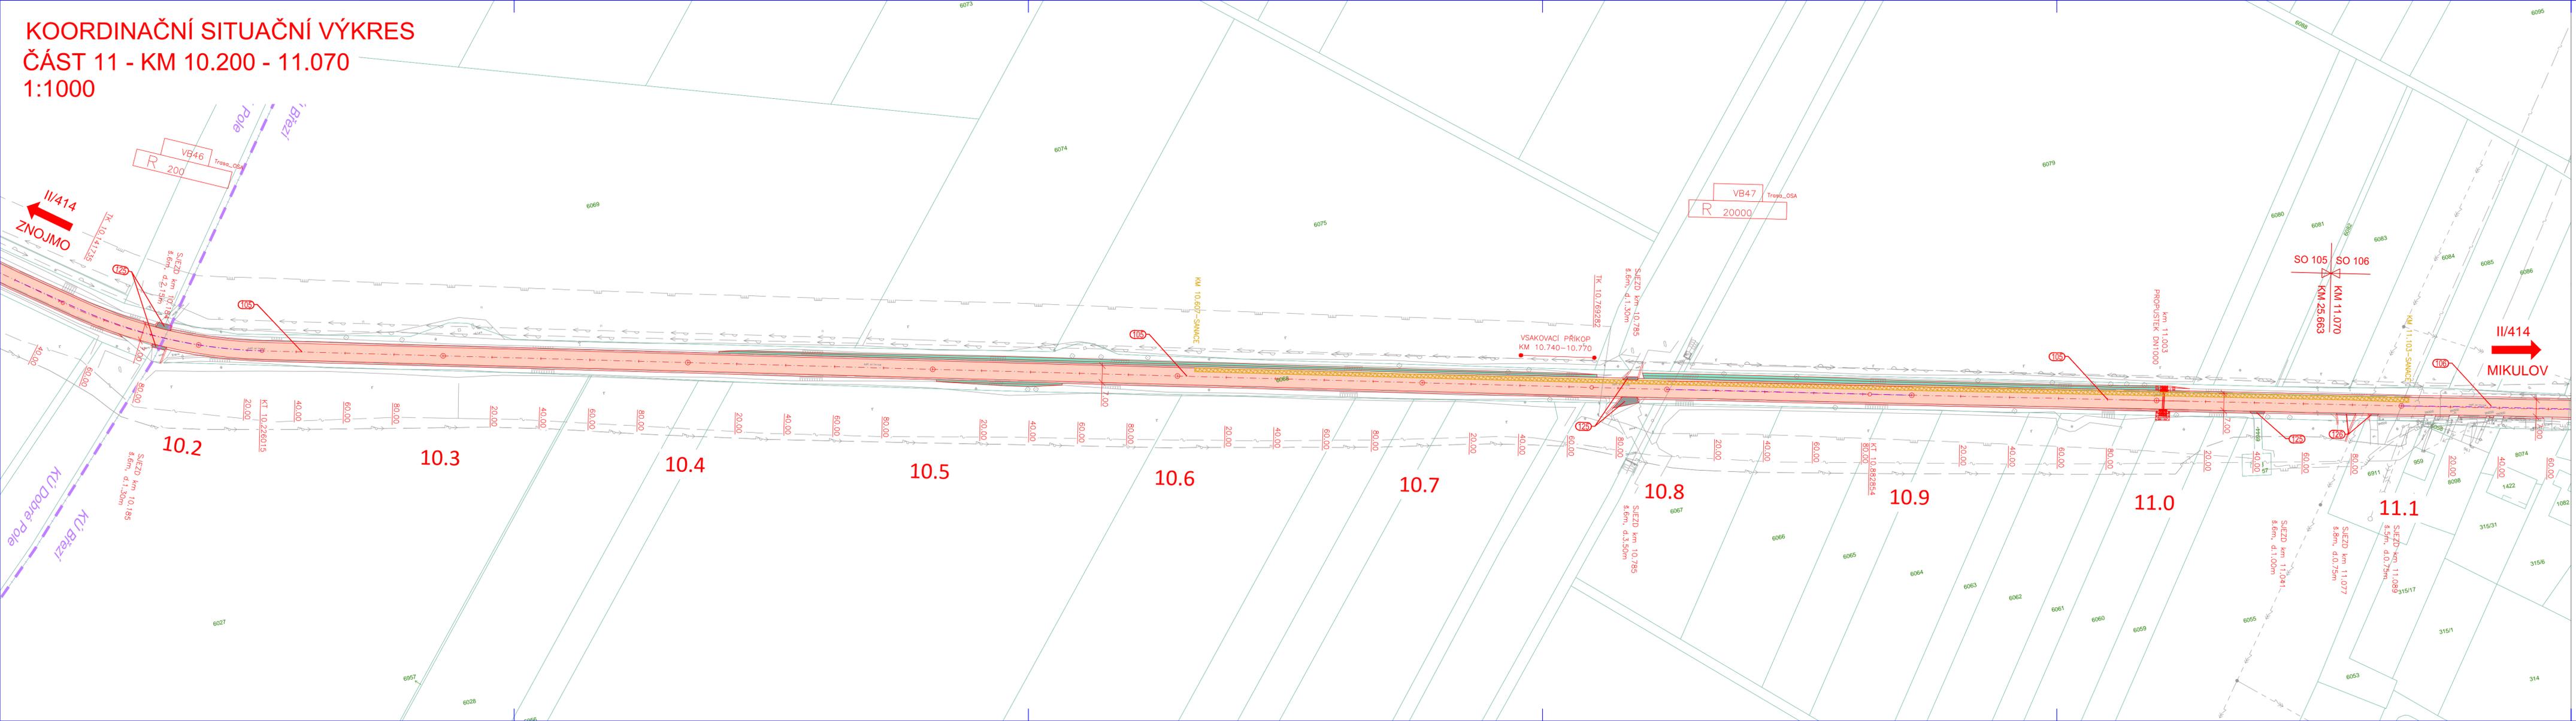

Seznam objektů stavby:	
100	Objekty pozemních komunikací
101	Rekonstrukce silnice II/414, ZÚ-Drnholec
102	Rekonstrukce silnice II/414, Drnholec-průtah
103	Rekonstrukce silnice II/414, Drnholec-Dobré Pole
104	Rekonstrukce silnice II/414, Dobré Pole-průtah
105	Rekonstrukce silnice II/414, Dobré Pole-Březi
106	Rekonstrukce silnice II/414, Březi-průtah
107	Rekonstrukce silnice II/414, Březi-KÚ
121	Sjezdy, ZÚ-Drnholec
122	Chodníky a sjezdy, Drnholec-průtah
123	Sjezdy, Drnholec-Dobré Pole
124	Chodníky a sjezdy, Dobré Pole-průtah
125	Sjezdy, Dobré Pole-Březi
126	Chodníky a sjezdy, Březi-průtah
127	Sjezdy, Březi-KÚ
180	Dopravní opatření
190	Dopravní značení
200	Mostní objekty a zdi
201	Most ev.č. 414-006
203	Most ev.č. 414-008
204	Most ev.č. 414-010

OBJEDNATEL: Správa a údržba silnic Jihomoravského kraje, příspěvková organizace kraje, Žerotínovo nám. 449/3, 602 00 Brno

		Linio Plan, s.r.o. Sochorova 23, 616 00 Brno Tel.: +420 733 629 495		Autorizační razítko	
HIP	Ing. Tomáš Jakl				
Zodp. projektant	Ing. Tomáš Jakl				
Vypracoval	Petr Popelka				
Kontroloval	Ing. František Kokorský				
Název stavby: II/414 DRNHOLEC - MIKULOV					
Slavební objekt: SITUAČNÍ VÝKRESY					
Název dokumentu: KoordináčnÍ situační výkres část 11 - km 10.200 - 11.070					
C. zakázky:	C. objektu:	Stupeň:	Členění:	C. výkresu:	Č. paré:
L-17-098-000		DŮR/DSP	C	3.11	
				Kraj:	JIHOMORAVSKÝ
				Formát:	6 A4
				Datum:	10/2019
				Číslo střediska:	AT. S2
				Měřítko:	1:1000

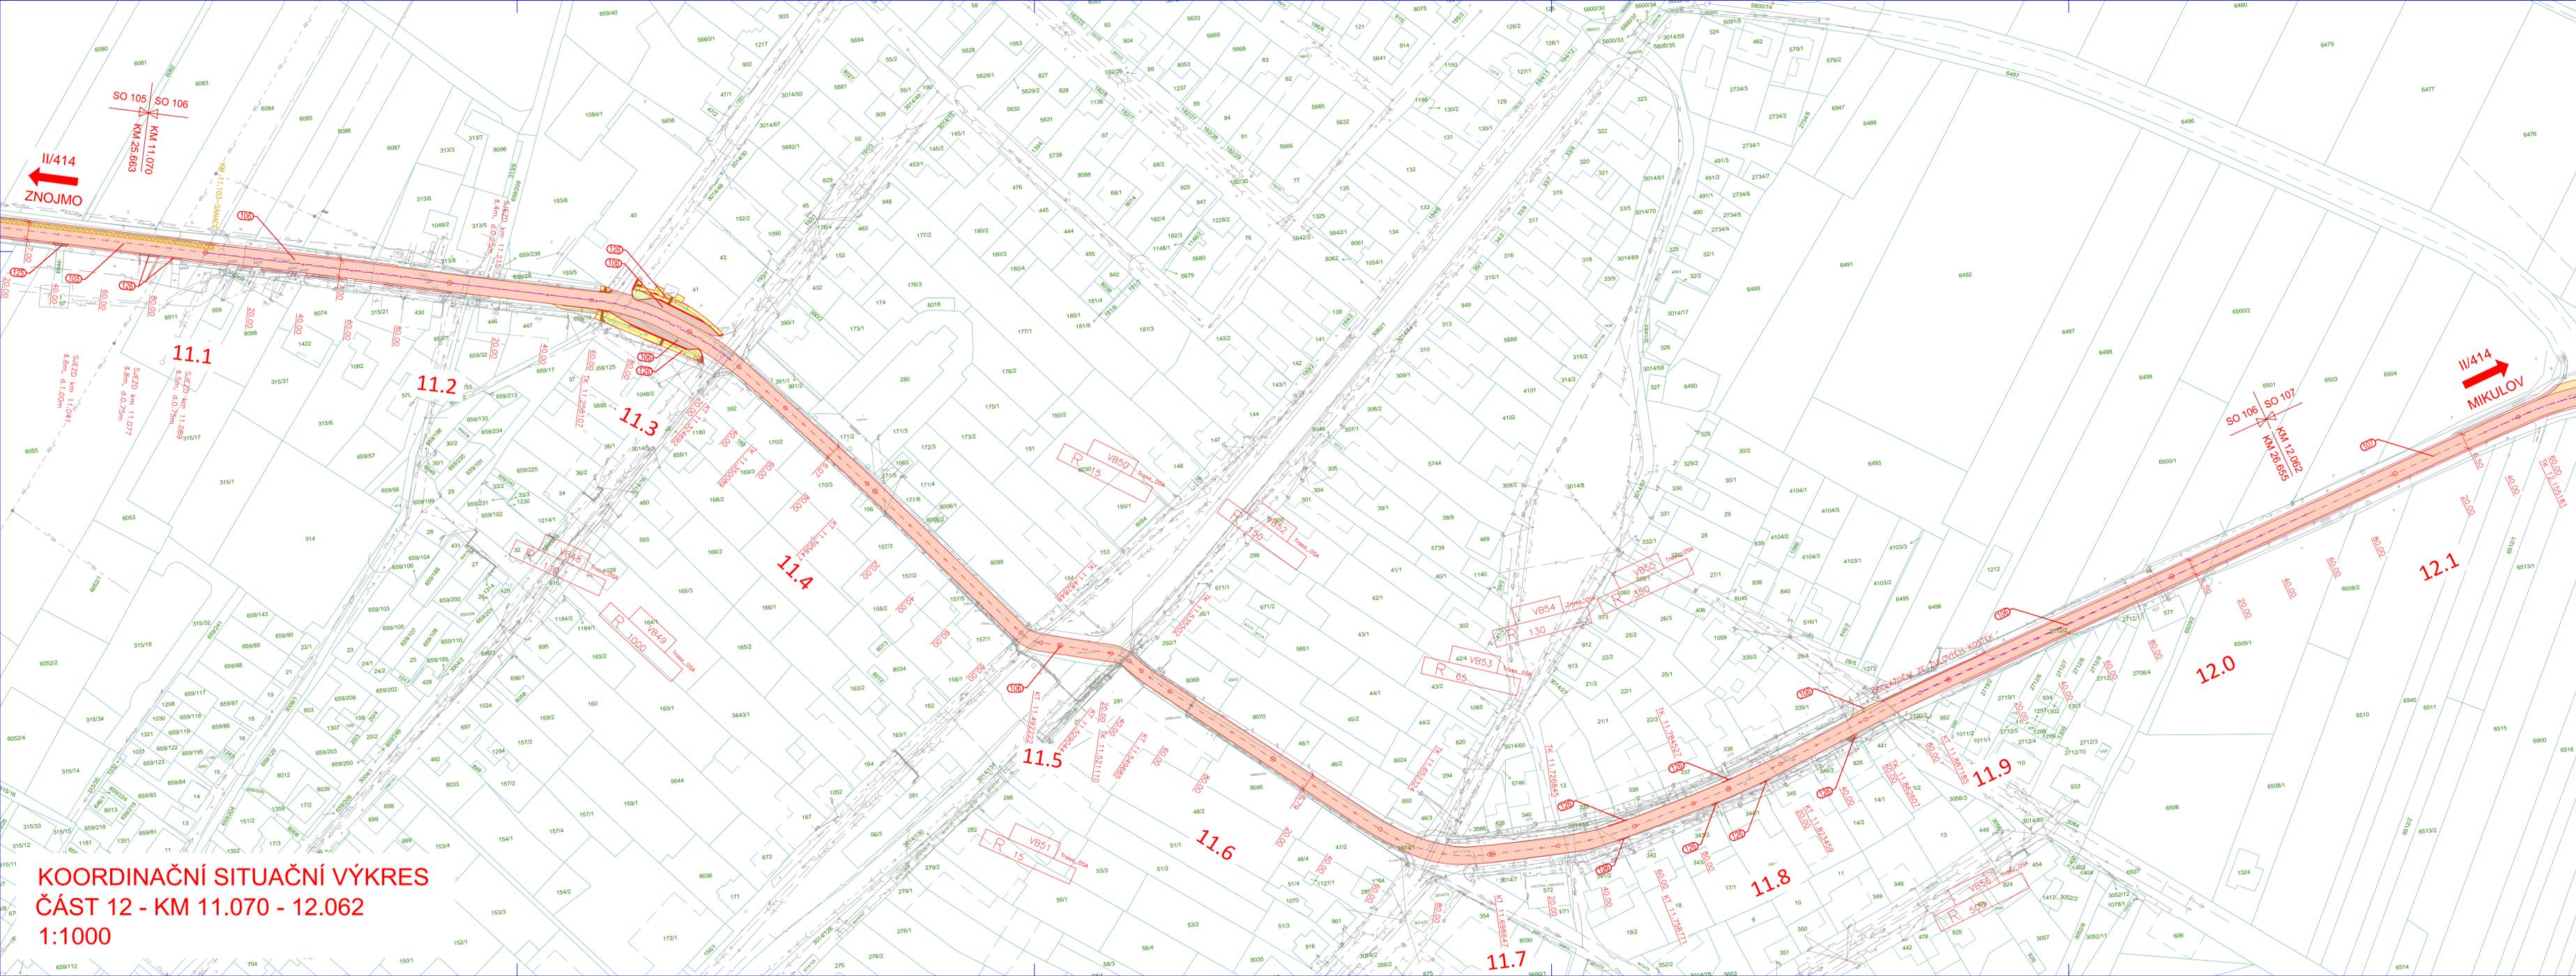


- Seznam objektů stavby:**
- 100 Objekty pozemních komunikací
 - 101 Rekonstrukce silnice II/414, Z0-Drnholec
 - 102 Rekonstrukce silnice II/414, Drnholec-průtah
 - 103 Rekonstrukce silnice II/414, Drnholec-Dobré Pole
 - 104 Rekonstrukce silnice II/414, Dobré Pole-průtah
 - 105 Rekonstrukce silnice II/414, Dobré Pole-Brzeč
 - 106 Rekonstrukce silnice II/414, Brzeč-průtah
 - 107 Rekonstrukce silnice II/414, Brzeč-KÚ
 - 121 Sjezdy, Z0-Drnholec
 - 122 Chodníky a sjezdy, Drnholec-průtah
 - 123 Sjezdy, Drnholec-Dobré Pole
 - 124 Chodníky a sjezdy, Dobré Pole-průtah
 - 125 Sjezdy, Dobré Pole-Brzeč
 - 126 Chodníky a sjezdy, Brzeč-průtah
 - 127 Sjezdy, Brzeč-KÚ
 - 180 Dopravní opatření
 - 190 Dopravní značení
 - 200 Mostní objekty a zdi
 - 201 Most ev.č. 414-006
 - 203 Most ev.č. 414-008
 - 204 Most ev.č. 414-010

OBJEDNATEL: **SPRÁVA A ÚDRŽBA SILNIC JIHOHMORAVSKÉHO KRAJE**
 Správa a údržba silnic Jihomoravského kraje, příspěvková organizace kraje, Žerotínovo nám. 449/3, 602 00 Brno

Linio Plan, s.r.o. Sochorova 23, 616 00 Brno Tel.: +420 733 629 495		Autiznační razítko
HIP: Ing. Tomáš Ják	Zodp. projektant: Ing. Tomáš Ják	Kraj: JIHOHMORAVSKÝ Formát: 10 A4 Datum: 10/2019 Číslo stížeřská: AT_S2 Měřítko: 1:1000 C. výkresu: 3.12 C. paré:
Vypracoval: Petr Popelka	Kontroloval: Ing. František Kokorský	
Název stavby: II/414 DRNHOLEC - MIKULOV		
Stavební objekt: SITUAČNÍ VÝKRESY		
Název dokumentu: KoordináčnÍ situační výkres část 12 - km 11.070 - 12.062		
C. zakázky: L-17-098-000	C. objektu: DŮR/DSP	C. paré: 3.12

KOORDINAČNÍ SITUAČNÍ VÝKRES
ČÁST 12 - KM 11.070 - 12.062
1:1000

KOORDINAČNÍ SITUAČNÍ VÝKRES
ČÁST 14 - KM 13.300 - 14.700
1:1000

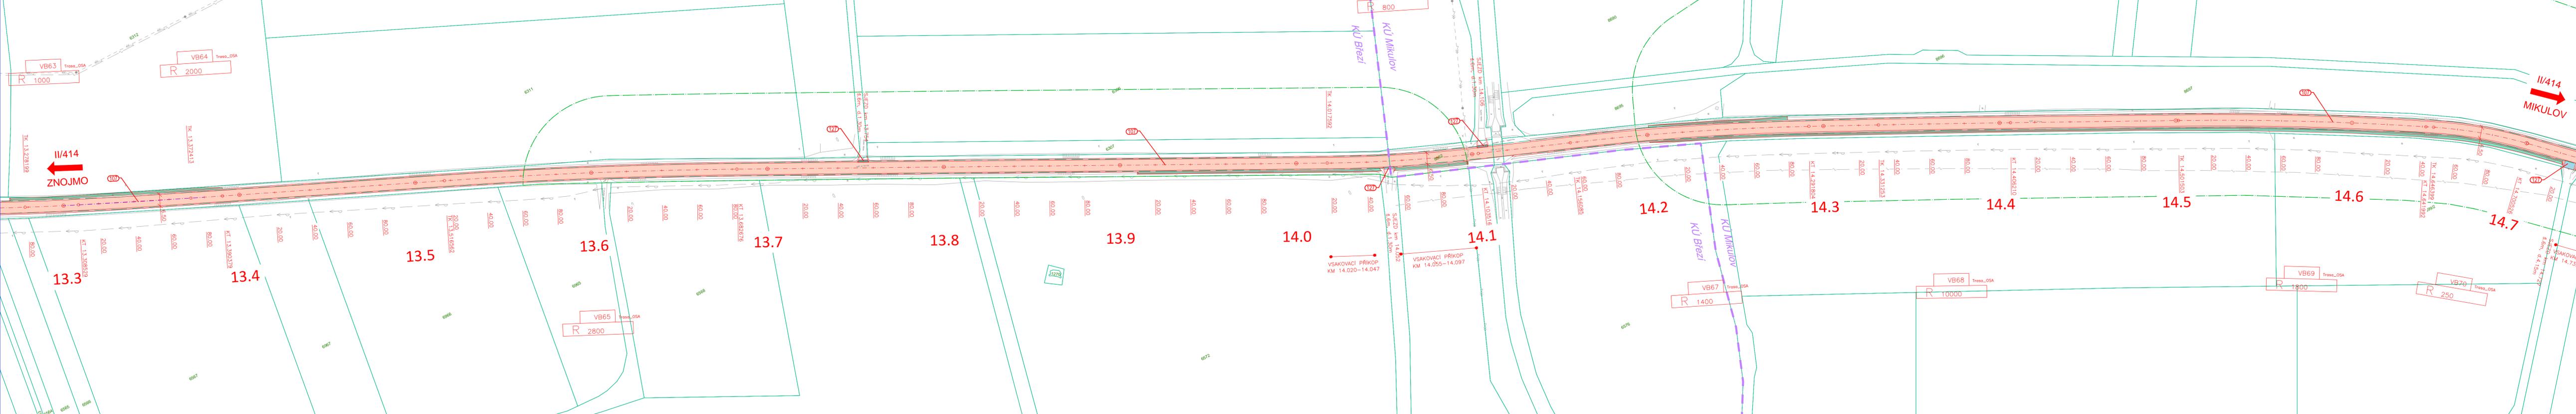

Seznam objektů stavby:


100	Objekty pozemních komunikací	101	Rekonstrukce silnice II/414, ZÚ-Drnholec
102	Rekonstrukce silnice II/414, Drnholec-průtah	103	Rekonstrukce silnice II/414, Drnholec-Dobré Pole
104	Rekonstrukce silnice II/414, Dobré Pole-průtah	105	Rekonstrukce silnice II/414, Dobré Pole-Březi
106	Rekonstrukce silnice II/414, Březi-průtah	107	Rekonstrukce silnice II/414, Březi-KÚ
121	Sjezdy, ZÚ-Drnholec	122	Chodníky a sjezdy, Drnholec-průtah
123	Sjezdy, Drnholec-Dobré Pole	124	Chodníky a sjezdy, Dobré Pole-průtah
125	Sjezdy, Dobré Pole-Březi	126	Chodníky a sjezdy, Březi-průtah
127	Sjezdy, Březi-KÚ	180	Dopravní opatření
180	Dopravní opatření	190	Dopravní zmoření
200	Mostní objekty a zdi	201	Most ev.č. 414-006
203	Most ev.č. 414-008	204	Most ev.č. 414-010

OBJEDNATEL:

Správa a údržba silnic Jihomoravského kraje,
 příspěvková organizace kraje, Žerotínovo nám. 449/3, 602 00 Brno

		Linio Plan, s.r.o. Sochorova 23, 616 00 Brno Tel: +420 733 629 495		Autografní razítko	
HIP	Ing. Tomáš Ják				
Zodp. projektant	Ing. Tomáš Ják				
Vypracoval	Petr Popelka				
Kontroloval	Ing. František Kokorský				
Název stavby: II/414 DRNHOLEC - MIKULOV					
Stavební objekt		SITUAČNÍ VÝKRESY		Kraj:	JIHOMORAVSKÝ
Název dokumentu		KoordináčnÍ situační výkres část 14 - km 13.300 - 14.700		Formát:	8 A4
C. zakázky:		C. objektu:	Stupeň:	Datum:	10/2019
L-17-098-000			DÚR/DSP	Číslo střediska:	AT. S2
				Měřítko:	1:1000
				C. výkresu:	3.14
				C. paré:	

KOORDINAČNÍ SITUAČNÍ VÝKRES
ČÁST 15 - KM 14.700 - 16.128
1:1000

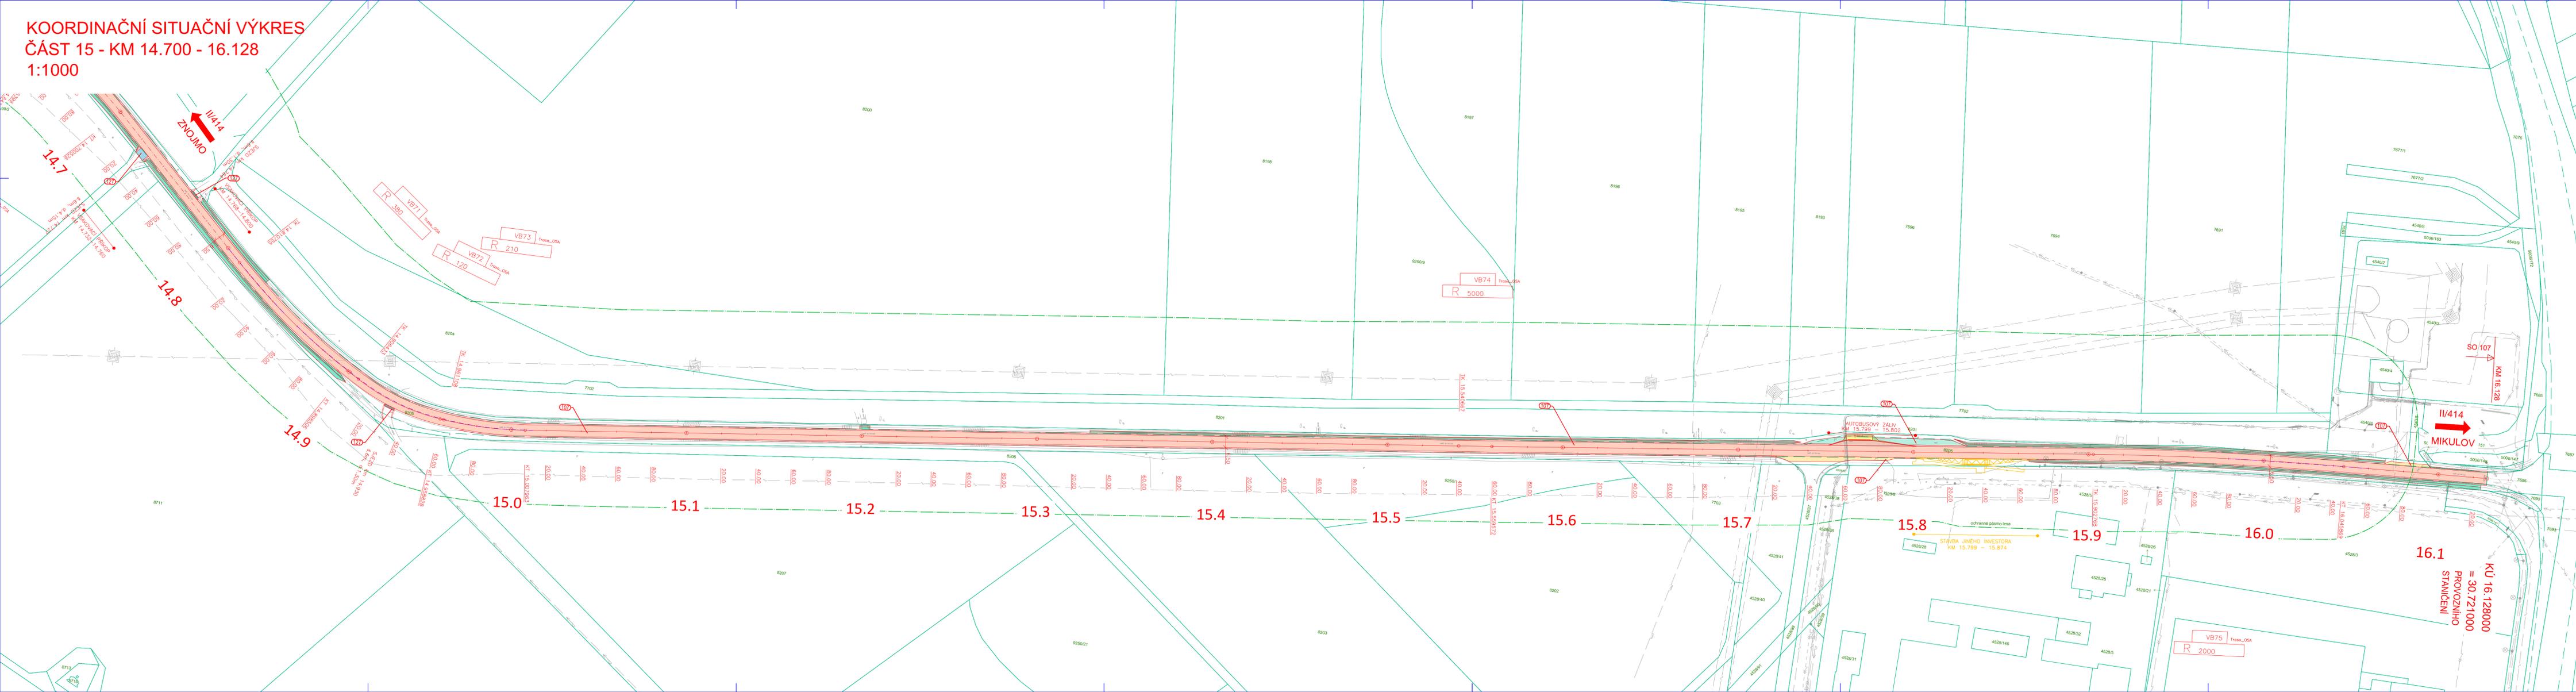

Legenda:		Seznam objektů stavby:	
PLOCHY			
[Red box]	ASF. VOZOVKA - OBNOVA KRYTÍ / NOVÁ KONSTRUKCE / NÁPOJENÍ MK	100	Objekty pozemních komunikací
[Blue box]	SJEZDY - BETONOVÁ DLAŽBA / ŠTĚRK / ASFALTOVÝ KRYT	101	Rekonstrukce silnice II/414, ZÚ-Drnholec
[Orange box]	AUTOBUSOVÉ ZASTÁVKY - ŽULOVÁ KOSTKA	102	Rekonstrukce silnice II/414, Drnholec-průtah
[Yellow box]	CHODNÍKY - BETONOVÁ DLAŽBA	103	Rekonstrukce silnice II/414, Drnholec-Dobré Pole
[Light green box]	REKULTIVACE	104	Rekonstrukce silnice II/414, Dobré Pole-průtah
[Dark green box]	PŘÍKOPY - ÚPRAVA, PROČISTĚNÍ	105	Rekonstrukce silnice II/414, Dobré Pole-Przeř
[Light blue box]	NÁŠYP	106	Rekonstrukce silnice II/414, Brezí-průtah
[Dashed line]	STÁVAJÍCÍ VEDENÍ INŽENÝRSKÝCH SÍTÍ	107	Rekonstrukce silnice II/414, Brezí-KÚ
[Dotted line]	EL. VEDENÍ NN NADZEMNÍ	121	Sjezdy, ZÚ-Drnholec
[Dotted line]	EL. KABELY VN NADZEMNÍ	122	Chodníky a sjezdy, Drnholec-průtah
[Dotted line]	EL. VEDENÍ VO	123	Sjezdy, Drnholec-Dobré Pole
[Dotted line]	SĚDĚLOVACÍ KABEL	124	Chodníky a sjezdy, Dobré Pole-průtah
[Dotted line]	PLYNOVOD VTL	125	Sjezdy, Dobré Pole-Breží
[Dotted line]	PLYNOVOD STL	126	Chodníky a sjezdy, Brezí-průtah
[Dotted line]	KANALIZACE JEDNOTNÁ	127	Sjezdy, Brezí-KÚ
[Dotted line]	KANALIZACE DEŠŤOVÁ	180	Dopravní zařízení
[Dotted line]	KANALIZACE SPLAŠOVÁ	190	Dopravní zařízení
[Dotted line]	VODOVOD	200	Mostní objekty a zdi
[Dotted line]		201	Most ev.č. 414-006
[Dotted line]		203	Most ev.č. 414-008
[Dotted line]		204	Most ev.č. 414-010
[Dotted line]			OSTATNÍ
[Dotted line]		KÚ Drnholec	HRANICE KÚ
[Dotted line]		KÚ Jevišovka	HRANICE PARCEL
[Dotted line]		535/22	ČÍSLO PARCELY
[Dotted line]			OCHRANNE PÁSMO LESA
[Dotted line]			STAVBA JINEHO INVESTORA

OBJEDNATEL: Správa a údržba silnic Jihomoravského kraje, příspěvková organizace kraje, Žerotínovo nám. 449/3, 602 00 Brno

Linio Plan, s.r.o. Sochorova 23, 616 00 Brno Tel. +420 733 623 495		Autorem řeší: 	
HPP	Ing. Tomáš Ják		
Zodp. projektant	Ing. Tomáš Ják		
Vypracoval	Petr Popelka		
Kontroloval	Ing. František Kukorský		
Název stavby:	II/414 DRNHOLEC - MIKULOV		
Stavební objekt	SITUAČNÍ VÝKRESY		
Název dokumentu	Koordinační situační výkres část 15 - km 14.700 - 16.128		
Č. zakázky	L-17-098-000	Č. vjezdu	DÚR/DSP
Č. výkresu	3.15	Č. par.:	C
Formát	8 A4	Datum	10/2019
Číslo střediska	AT_S2	Měřítko	1:1000
Autorem řeší:	Jihomoravský kraj		