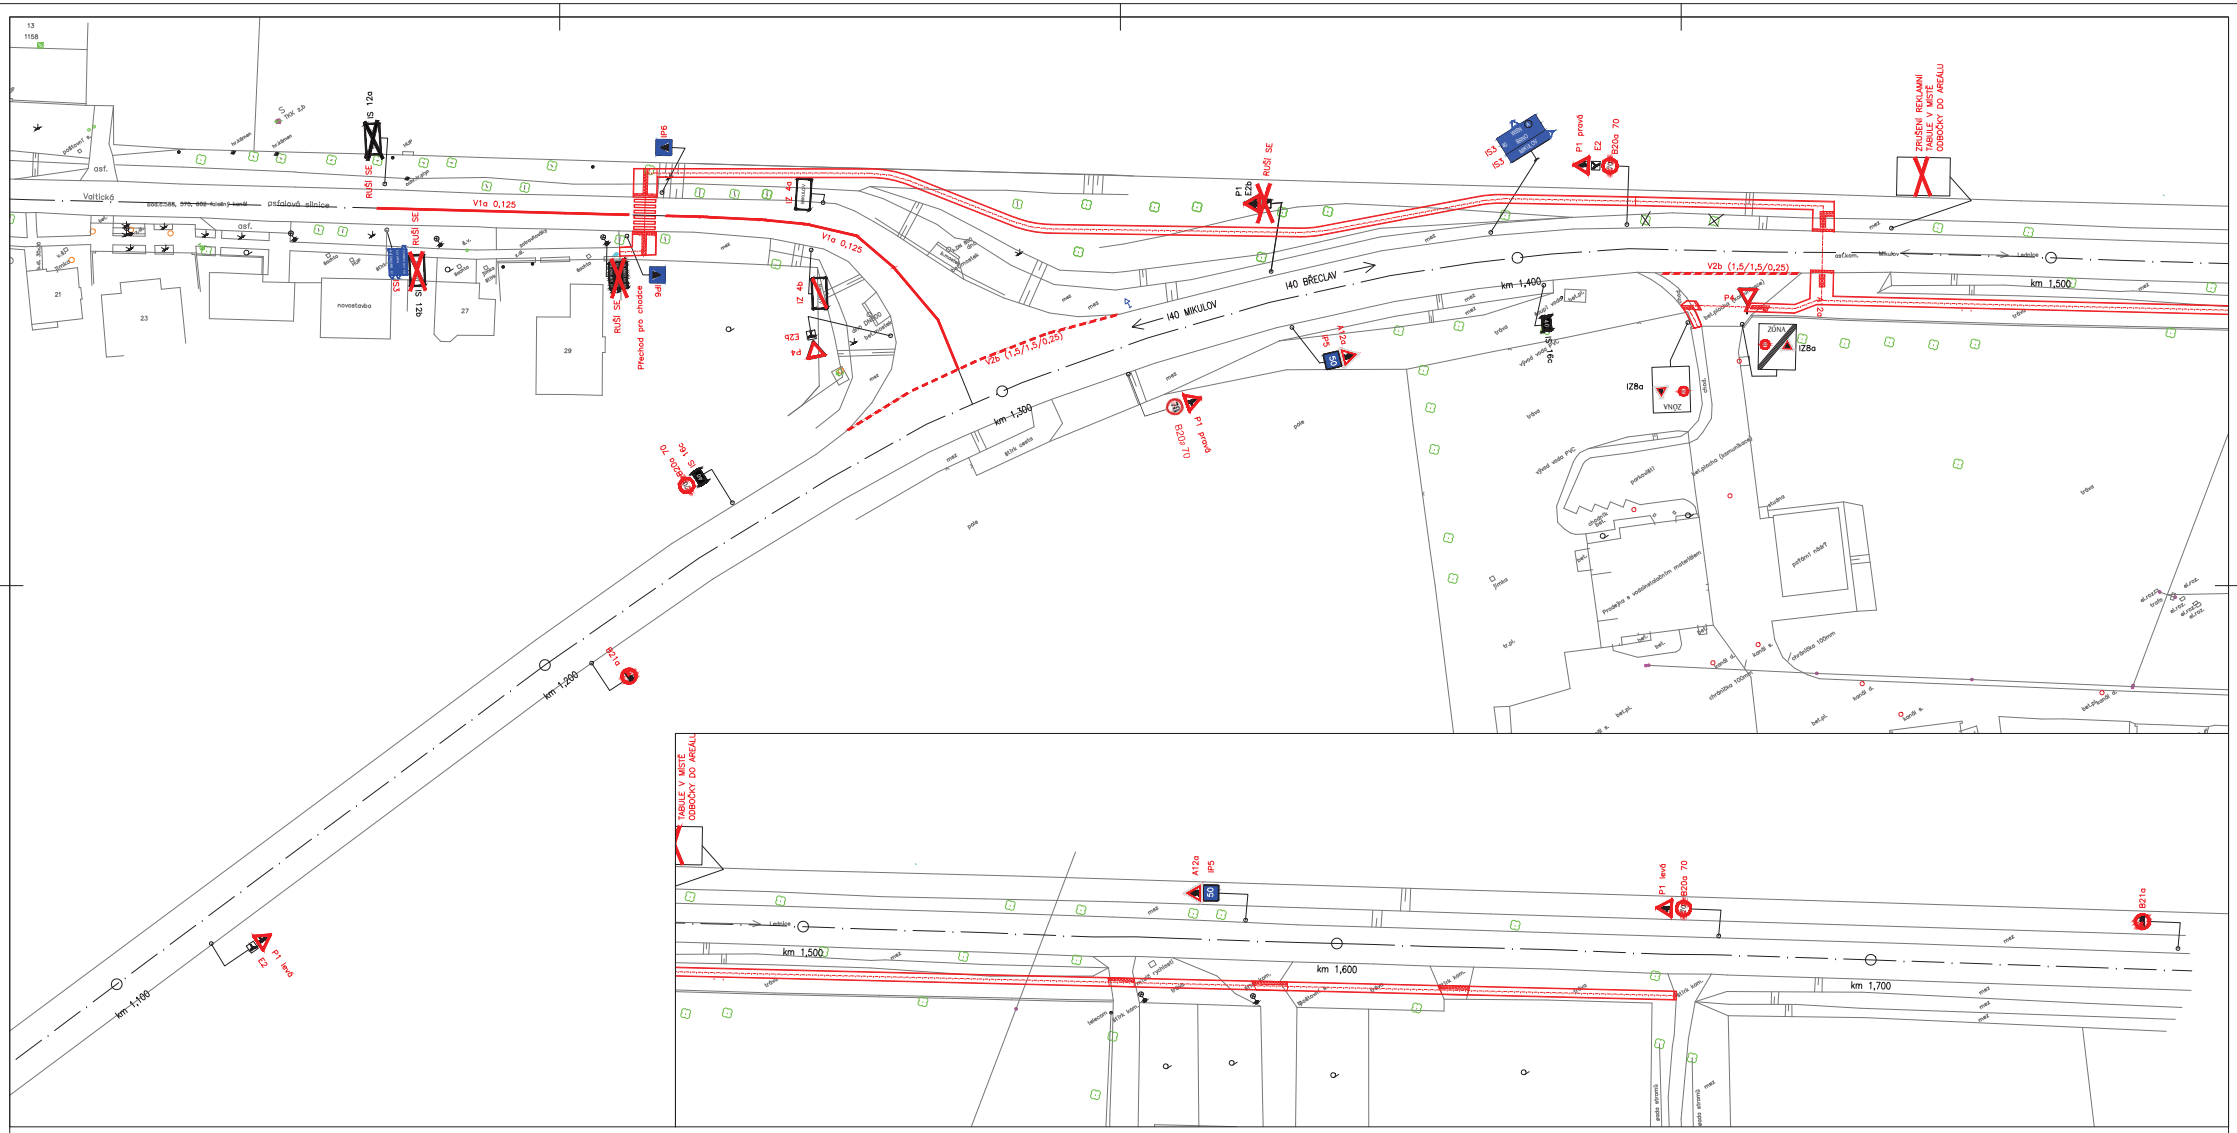

Připomínky Policie ČR:

1. Svislé dopravní značení bude osazeno tak, aby v úseku mimo zastavěné území byla zajištěna jeho viditelnost ze vzdálenosti min. 100 m.
2. Stavba musí být zrealizována v souladu s vyhl. č. 398/2009 Sb. (signální pásy musí navazovat na vodící linie).
3. S cílem zvýšení bezpečnosti chodců a zajištění jejich lepší viditelnosti a rozpoznatelnosti by bylo vhodné zajistit odstranění stávajících reklamních zařízení a různých směrových cedulí z blízkosti sil. č. I/40 v řešeném úseku. Reklamní zařízení představují bezpečnostní riziko.

Policie České republiky
Krajské ředitelství Jihomoravského kraje
Odbor služby dopravní policie

Odsouhlaseno dne: 15.2.2021
Dle § 1 zák. č. 12/1997 Sb.
§ 77/2 b) zák. č. 361/2000 Sb.
Pod č.j.:
KRPB- 208915-1 /ČJ-2020 -0600DP
Platnost do: Podpis:

ODPOVĚDNÝ PROJEKTANT	KONTROLOVAL	VYPRACOVAL
Ing. Lubomír Macek, CSc., MBA	Ing. Lubomír Macek	Ing. Martin Váňa
KRAJ: Jihomoravský	SÚ: Mikulov	OÚ/MÚ: Mikulov
INVESTOR: Město Mikulov		

equion
Osadní 12a, 170 00 Praha 7,
T: 283 872 265, F: 283 872 266
E: projekce@equion.cz, W: www.equion.cz

NÁZEV PROJEKTU

Mikulov, ul. Valtická

- vybudování technické infrastruktury

DATUM	10/2019
FORMÁT	8xA4
MĚŘÍTKO	1:500
STUPEŇ	DSP/DPS
ČÍS.ZAKÁZKY	SL 40014015
ARCHIVNÍ.ČÍS	SL 40014015

NÁZEV VÝKRESU

Dopravní situace - dopravní značení

Č. MAP. LISTU	ČÍS.VÝKRESU
	D.7.9.b2