


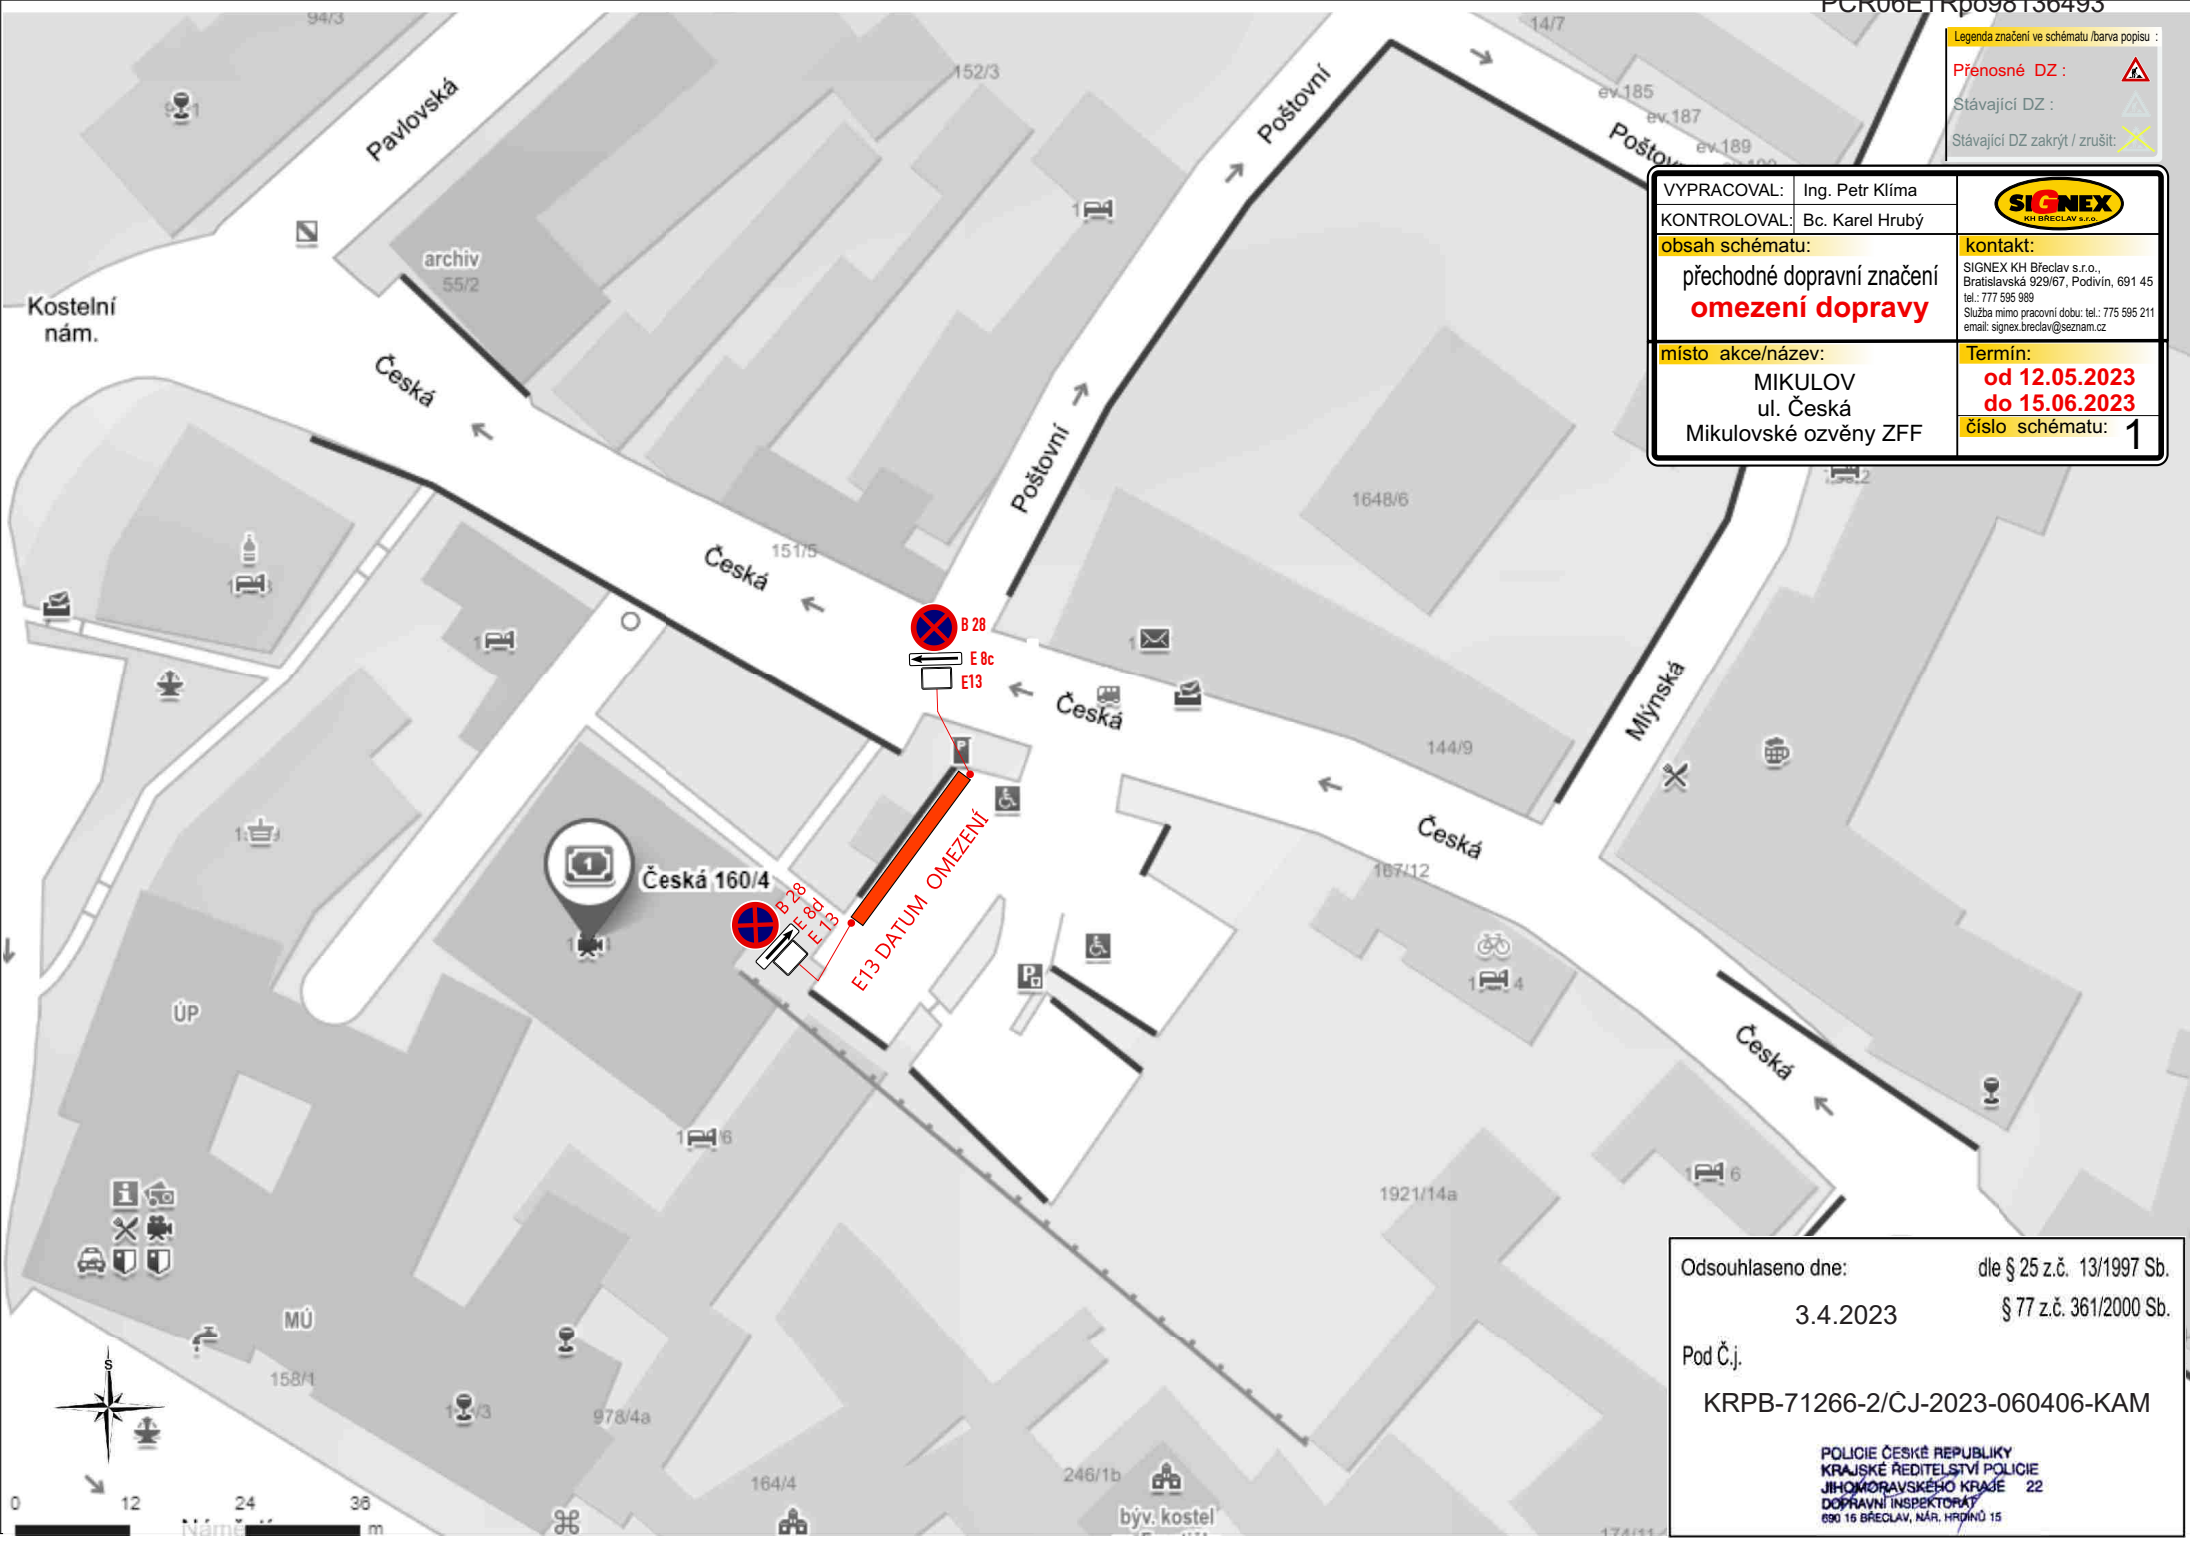


Legenda značení ve schématu /barva popisu :

- Přenosné DZ : 
- Stávající DZ : 
- Stávající DZ zakryt / zrušit: 

VYPRACOVAL: Ing. Petr Klíma	
KONTROLOVAL: Bc. Karel Hrubý	
obsah schématu: přechodné dopravní značení omezení dopravy	kontakt: SIGNEX KH Břeclav s.r.o., Bratislavská 929/67, Podivín, 691 45 tel.: 777 595 908 Služba mimo pracovní dobu: tel.: 775 595 211 email: signex.breclav@seznam.cz
místo akce/název: MIKULOV ul. Česká Mikulovské ozvěny ZFF	Termín: od 12.05.2023 do 15.06.2023 číslo schématu: 1



Odsouhlaseno dne: 3.4.2023
 dle § 25 z.č. 13/1997 Sb.
 § 77 z.č. 361/2000 Sb.
 Pod Č.j. KRPB-71266-2/CJ-2023-060406-KAM
 POLICIE ČESKÉ REPUBLIKY
 KRAJSKÉ ŘEDITELSTVÍ POLICIE
 JIHO-MORAVSKÉHO KRAJE 22
 DOPRAVNÍ INSPEKTORÁT
 690 15 BŘECLAV, NAŘ. HRANIČÍ 15