


Dopravní situace uzavírky místní komunikace č. 70c – Kozí Hrádek, ul. Kozí Hrádek Mikulov, v souvislosti s realizací stavebních prací v rámci akce „Statické zajištění komunikace Kozí Hrádek v Mikulově, termín 22.05.2023 – 20.08.2023

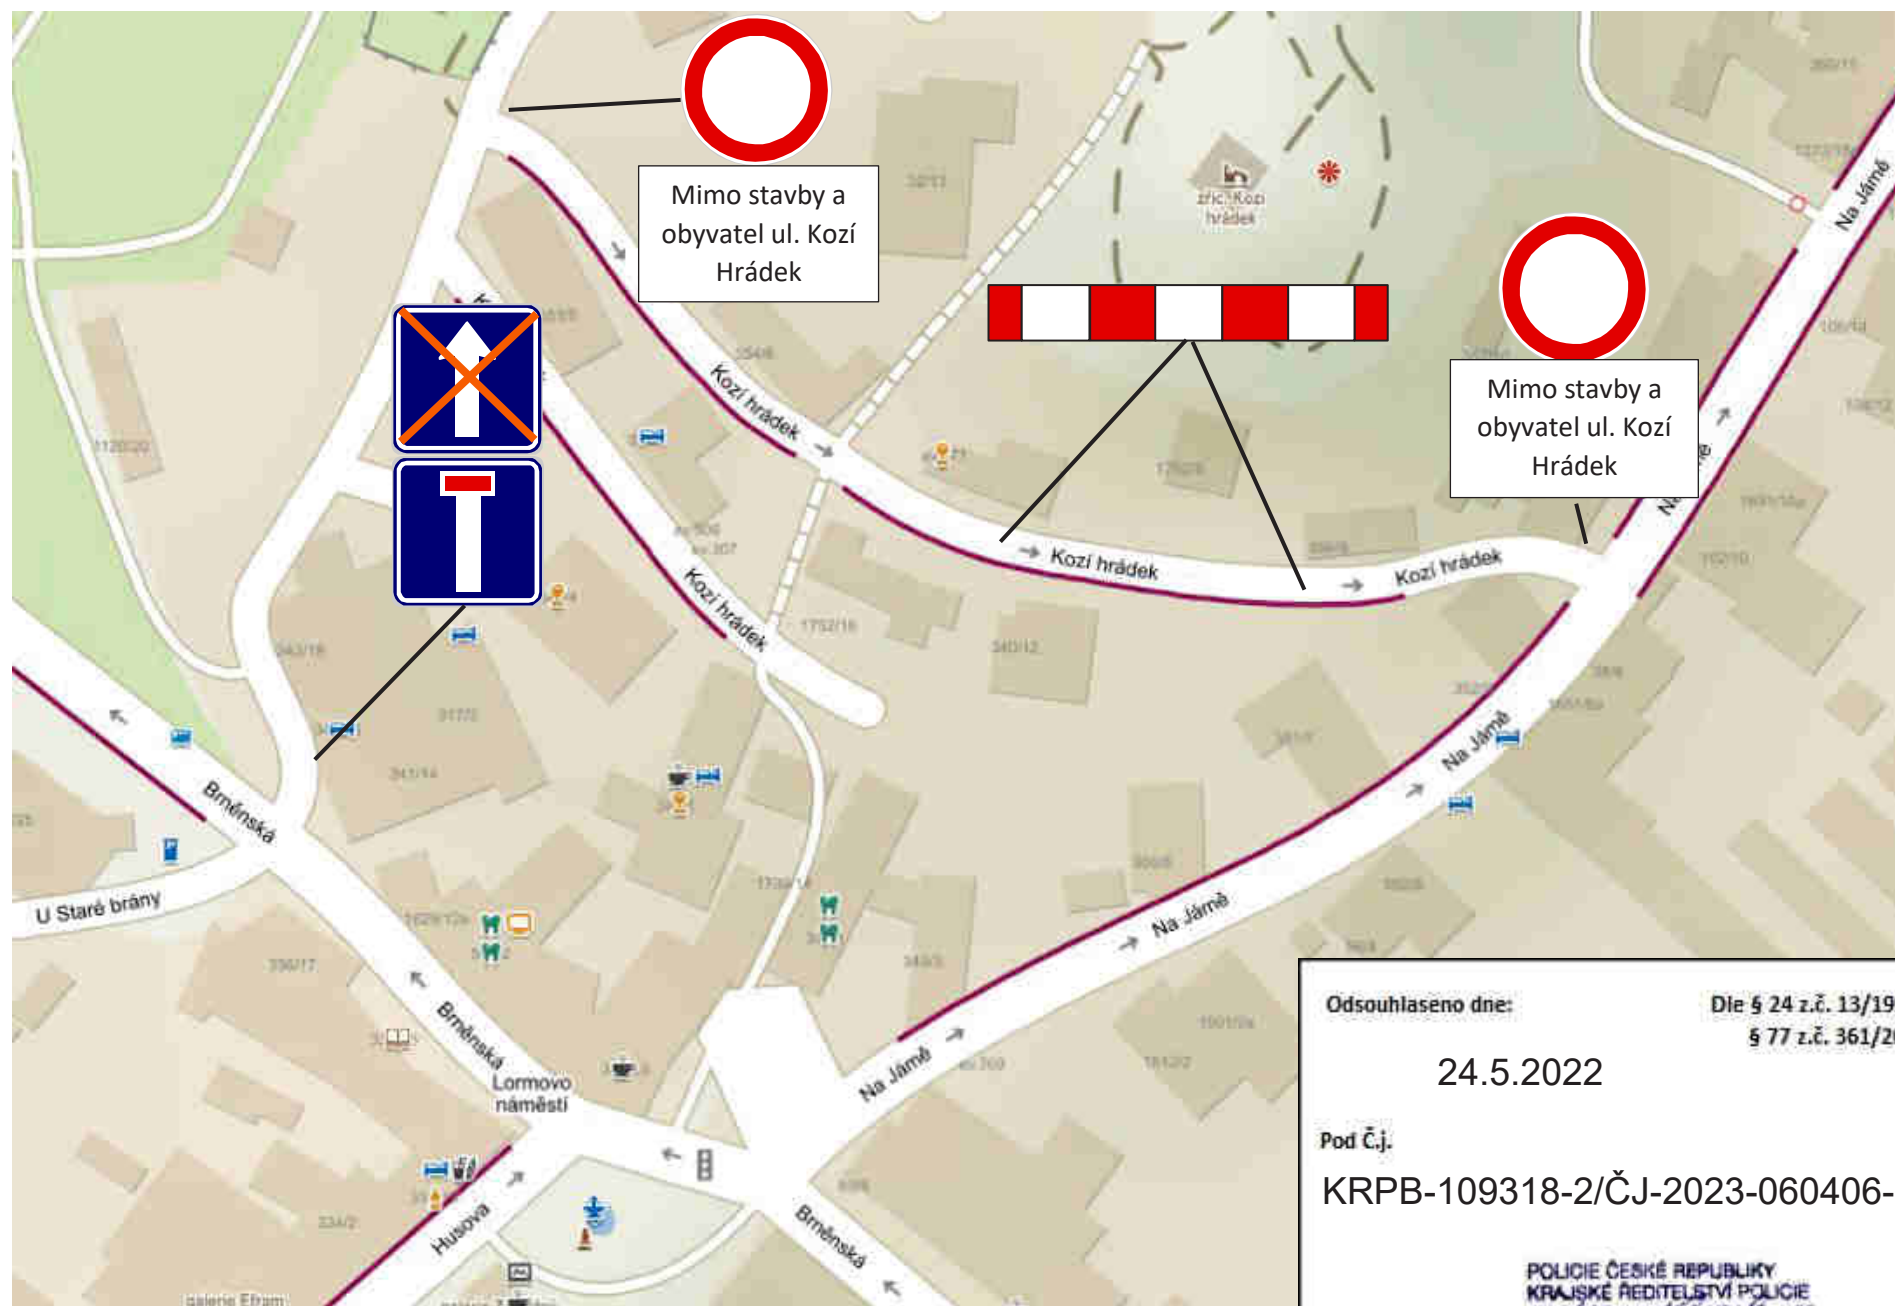

Odsouhlaseno dne:

Die § 24 z.č. 13/1997 Sb.
§ 77 z.č. 361/2000 Sb.

24.5.2022

Pod č.j.

KRPB-109318-2/ČJ-2023-060406-KAM

POLICIE ČESKÉ REPUBLIKY
KRAJSKÉ ŘEDITELSTVÍ POLICIE
JIHOMORAVSKÉHO KRAJE 22
DOPRAVNÍ INSPEKTORÁT
690 16 BŘECLAV, NAŘ. HRDNO 15