


PŘEHLEDOVÁ MAPA:

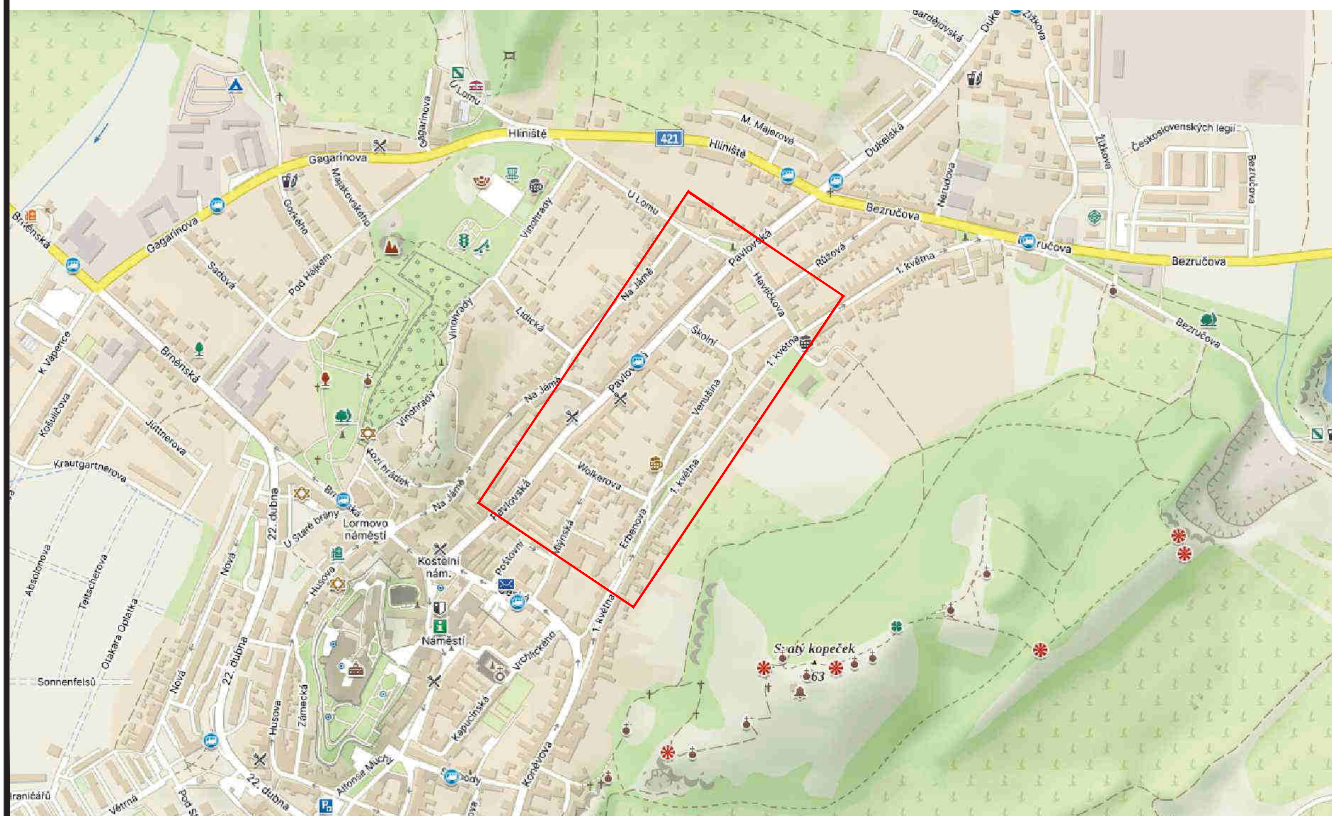

KRPB-177175-2/ČJ-2023-060406-KAM

POLICIE ČESKÉ REPUBLIKY
KRAJSKÉ ŘEDITELSTVÍ POLICIE
JIHOMORAVSKÉHO KRAJE 22
DOPRAVNÍ INSPEKTORÁT
690 16 BŘECLAV, NÁR. HRDINŮ 15

ZNAKOM s.r.o. – ZENGROVA 2694/4, 615 00 BRNO, TEL. 602 332 710, ZNAKOM@ZNAKOM.CZ, (PRACOVIŠTĚ: RYBNÍČEK 12, 602 00 BRNO)

Vypracoval:

Jiří TOUŽÍN

podpis:

Zodpovědný projektant:

Jiří TOUŽÍN

podpis:

Ředitel/Technická kontrola:

Petr Bednář

podpis:

ZNAKOM s.r.o.

ZNAKOM s.r.o., ZENGROVA 2694/4, 615 00 BRNO

Místo: MIKULOV, UL. VENUŠINA, ERBENOVA

Komunikace: MK

Staničení úseku: –

Akce:

MIKULOV - REKONSTRUKCE MK UL. ERBENOVA, VENUŠINA

Obsah:

PŘECHODNÁ ÚPRAVA PROVOZU

Číslo zak.: 24Z00153

Formát:


–

Datum:

08/2023

Číslo přílohy:

1

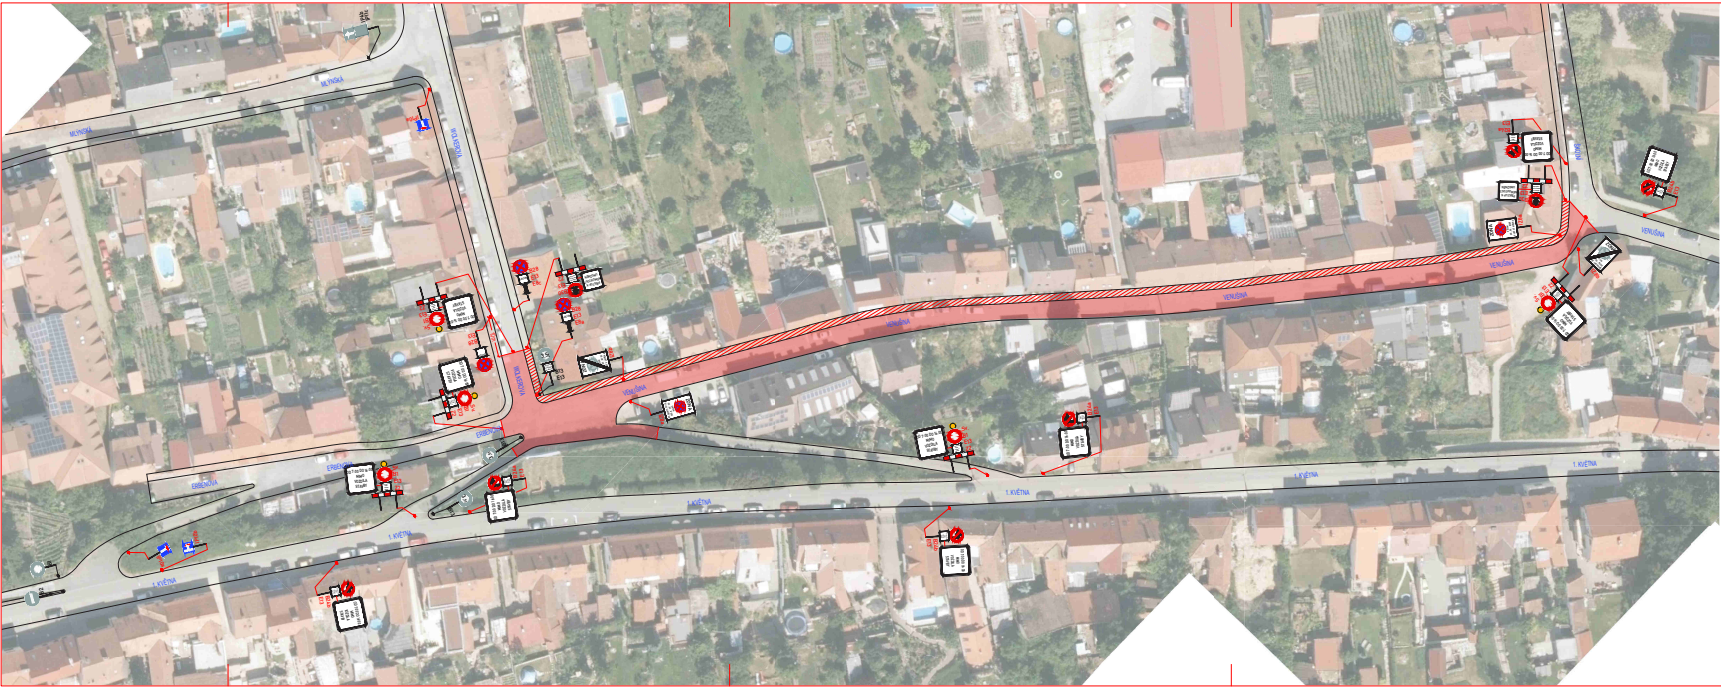


LEGENDA:			
	STAVAJÍCÍ DVÍŘE DZ		PŘECHODNÉ DVÍŘE DZ
	STAVAJÍCÍ DVÍŘE DZ DOČASNÉ DRUŠENÉ		PŘECHODNÉ DVÍŘE DZ - UMÍSTĚNO TÍDNÍ PŘEDM
	STAVAJÍCÍ VODROVNÉ DZ		PŘECHODNÉ VODROVNÉ DZ
			ZÁBOR

Poznámka:
Všechny dopravní značky byly instalovány v souladu s TP 2, 65, TP 2, 66, TP 2, 133 a s ustanoveními zákona č. 363/2005 Sb.
Ověření výšky a prostoru bylo provedeno v souladu s požadavky zákona č. 133/2008 Sb. a zákonem 363/2005 Sb.
- TP 2, 65 (Značky pro dopravu vozidel na pozemních komunikacích)
- TP 2, 66 (Značky pro dopravu vozidel na pozemních komunikacích)
- TP 2, 133 (Značky pro odvození dopravního značení na pozemních komunikacích)

ETAPA 1

ZNAKOM s.r.o. – ZEMSKÁ 2884/A, 615 03 BRNO, TEL. 602 332 710, ZNAKOM@ZNAKOM.CZ, (PRAČOVNÍ: RYBNÝCEK 15, 602 03 BRNO)			
Projektant: JIRÍ TOUZÍN podpis:	Dispozice projektant: JIRÍ TOUZÍN podpis:	Revize/Technická kontrola: Petr Bednář podpis:	
Místo: MIKULOV, UL. VENUŠINA, ERBENOVA		Číslo zak.: 24200153	
Komunikace: MK		Formát: 940x297	
Staničení úsek: –		Datum: 08/2023	
Akce: MIKULOV - REKONSTRUKCE MK UL. ERBENOVA VENUŠINA		Číslo přílohy:	
Obsah: PŘECHODNÁ ÚPRAVA PROVOZU		1	

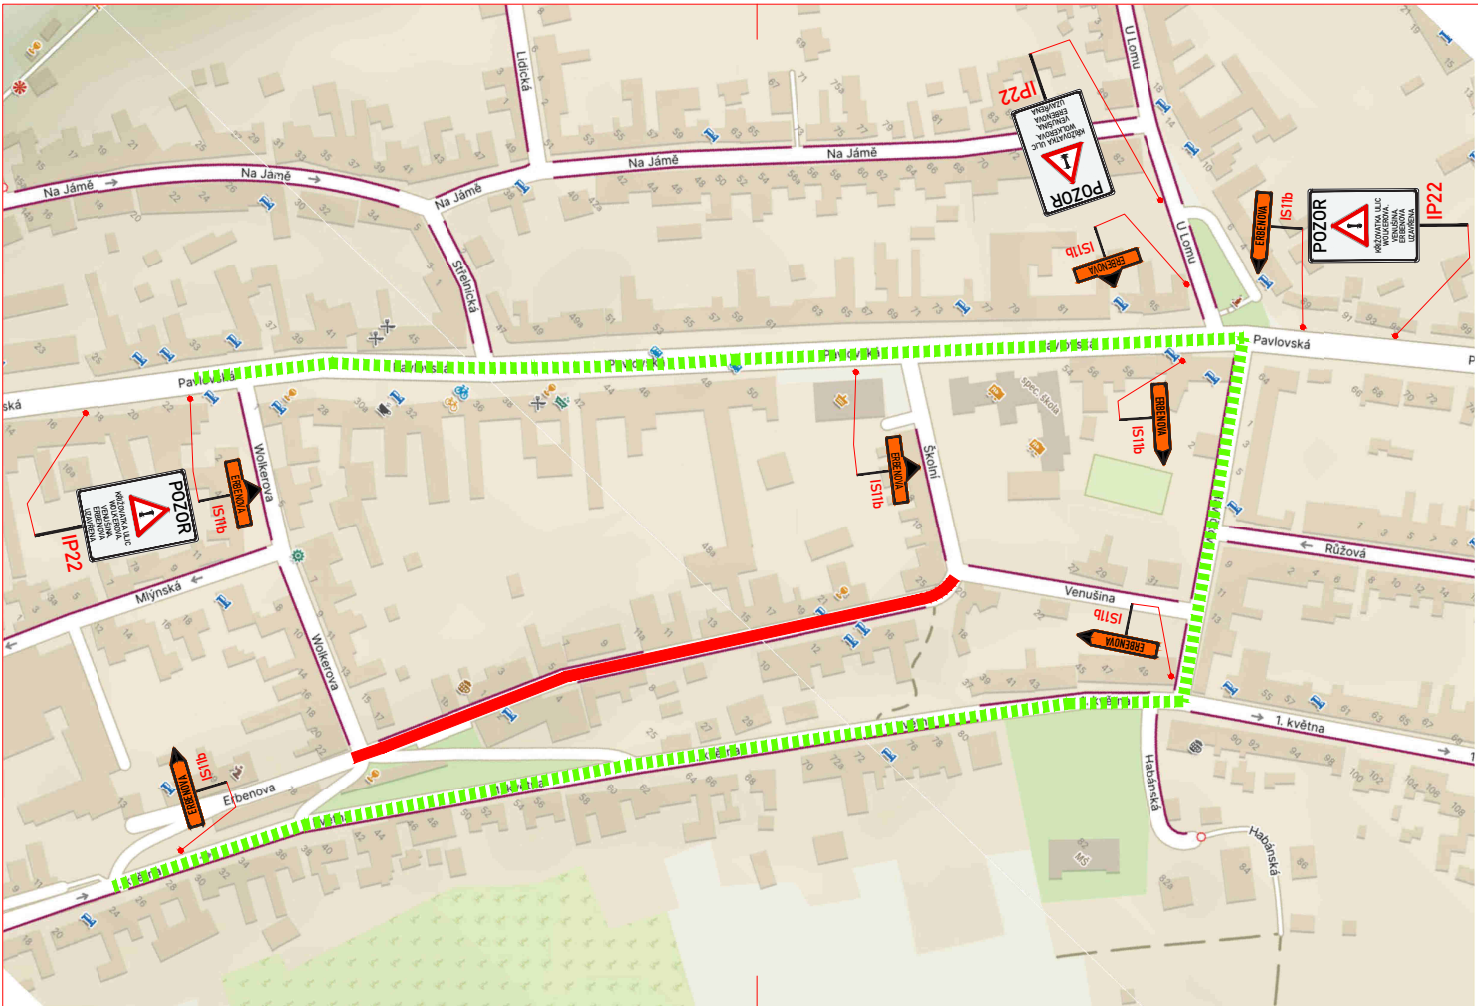

LEGENDA:

 IP4b

 IP4b

 A15

 B28

 OBÍJZDNÁ TRASA

 ZÁBOR

STÁVAJÍCÍ SVISLÉ DZ

STÁVAJÍCÍ SVISLÉ DZ DOČASNĚ ZRUŠENÉ

PŘECHODNÉ SVISLÉ DZ

PŘECHODNÉ SVISLÉ DZ - UMÍSTĚNO 7 DŇÍ PŘEDĚM

POZNÁMKA:

Umístění dopravního značení bude instalováno v souladu s TP č. 65, TP č. 66, TP č. 133 a s ustanovením zákona č. 361/2000 Sb. Ověření výkresy a pracovní místa bude odpovídajícím způsobem zabezpečeno dle zákona č. 183/2006 Sb. a zásad BOZP:

- TP č. 65 (Zásady pro dopravní značení na pozemních komunikacích)

- TP č. 66 (Zásady pro označování pracovních míst na pozemních komunikacích)

- TP č. 133 (Zásady pro vedování dopravního značení na pozemních komunikacích)

ETAPA 1 - OBJÍZDNÁ TRASA

ZNAKOM s.r.o. – ZENGROVA 2694/4, 615 00 BRNO, TEL. 602 332 710, ZNAKOM@ZNAKOM.CZ, (PRACOVNÍSTE: RYBNÍČEK 12, 602 00 BRNO)			
Vypracoval: Jiří TOUŽÍN podpis: 	Zodpovědný projektant: Jiří TOUŽÍN podpis: 	Reditel/Technická kontrola: Petr Bednář podpis: 	 ZNAKOM s.r.o., ZENGROVA 2694/4, 615 00 BRNO
Místo: MIKULOV, UL. VENUŠINA, ERBENOVA	Číslo zak.: 24Z00153		
Komunikace: MK	Formát: 640x297		
Staničení úseku: –	Datum: 08/2023		
Akce: MIKULOV - REKONSTRUKCE MK UL. ERBENOVA, VENUŠINA	Číslo přílohy:		
Obsah: PŘECHODNÁ ÚPRAVA PROVOZU	2		



LEGENDA:

↑

IP4b

STÁVAJÍCÍ SVISLÉ DZ

✗

IP4b

STÁVAJÍCÍ SVISLÉ DZ DOČASNĚ ZRUŠENÉ

—

STÁVAJÍCÍ VODOROVNÉ DZ

⚠

A15

PŘECHODNÉ SVISLÉ DZ

⊗

B28

PŘECHODNÉ SVISLÉ DZ - UMÍSTĚNO 7 DNÍ PŘEDEM

—

PŘECHODNÉ VODOROVNÉ DZ

■

ZÁBOR

POZNÁMKA:

Umístění dopravního značení bude instalováno v souladu s TP č. 65, TP č. 66, TP č. 133 a s ustanovením zákona č. 361/2000 Sb. Otevřené výkopy a pracovní místo bude odpovídajícím způsobem zabezpečeno dle zákona č. 183/2006 Sb. a zásad BOZP.

- TP č. 65 (Zásady pro dopravní značení na pozemních komunikacích)
- TP č. 66 (Zásady pro označování pracovních míst na pozemních komunikacích)
- TP č. 133 (Zásady pro vodorovné dopravní značení na pozemních komunikacích)

ETAPA 2

ZNAKOM s.r.o. – ZENGROVA 2694/4, 615 00 BRNO, TEL. 602 332 710, ZNAKOM@ZNAKOM.CZ, (PRACOVÍŠTE: RYBNÍČEK 12, 602 00 BRNO)

Vypracoval: Jiří Toužín
podpis: *Jiří Toužín*

Zodpovědný projektant: Jiří Toužín
podpis: *Jiří Toužín*

Ředitel/Technická kontrola: Petr Bednář
podpis: *Petr Bednář*

ZNAKOM

ZNAKOM s.r.o., ZENGROVA 2694/4, 615 00 BRNO

Místo: MIKULOV, UL. VENUŠINA, ERBENOVA

Komunikace: MK

Staničení úseku: –

Akce: MIKULOV - REKONSTRUKCE MK UL. ERBENOVA, VENUŠINA


Obsah: PŘECHODNÁ ÚPRAVA PROVOZU

Číslo zak.: 24Z00153

Formát: 540x297

Datum: 08/2023

Číslo přílohy: 3

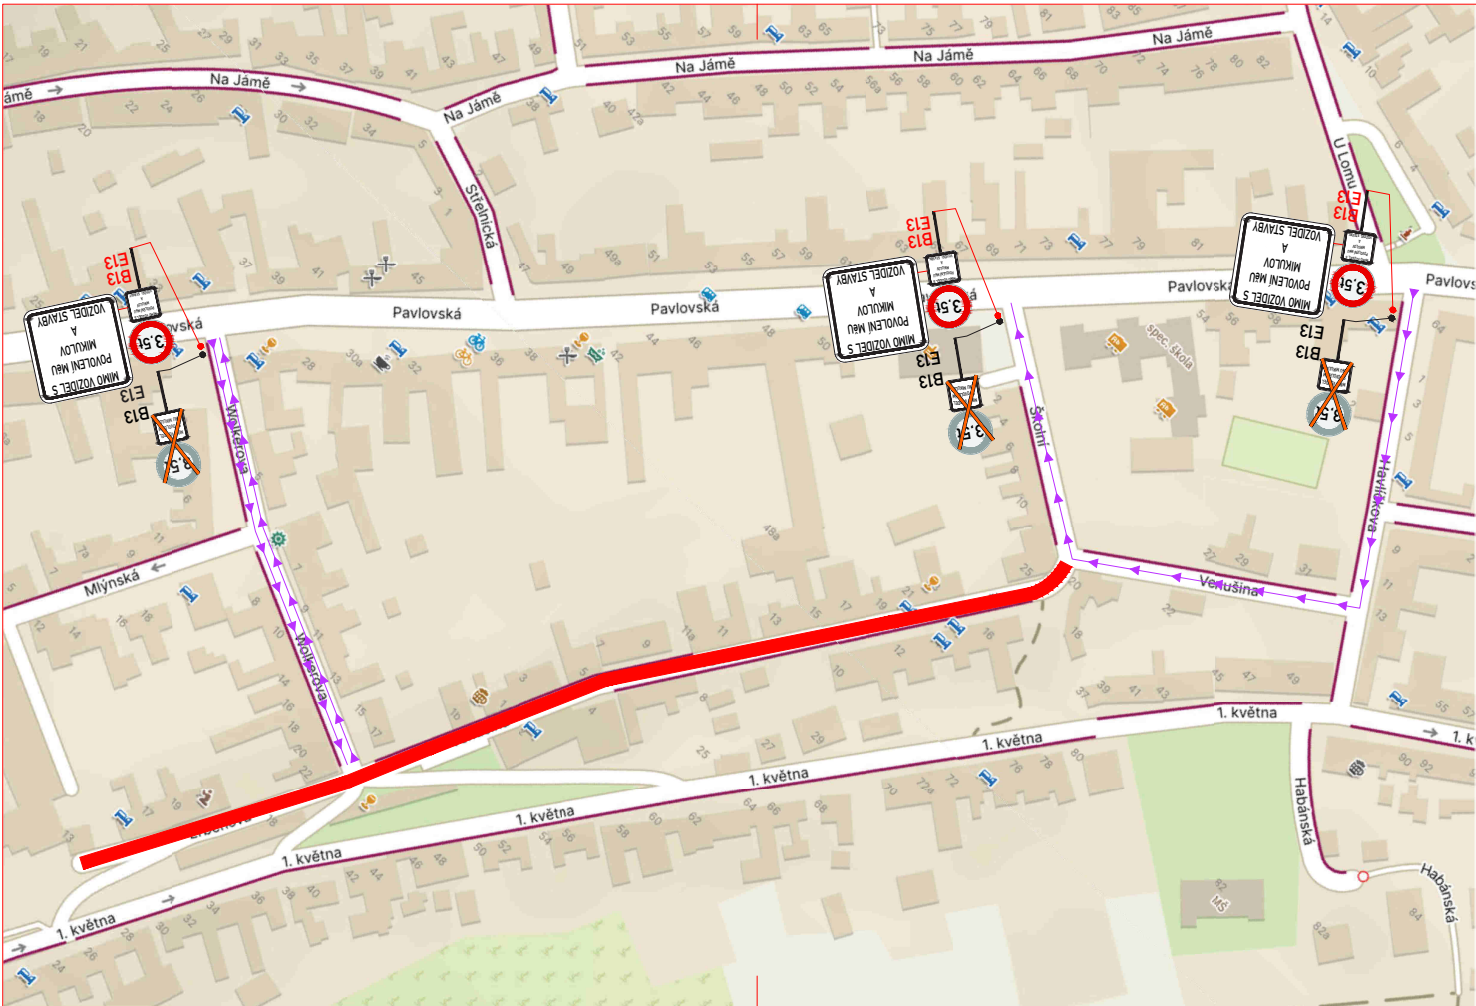

LEGENDA:

	STÁVAJÍCÍ SVISLE DZ		PŘECHODNÉ SVISLE DZ
	STÁVAJÍCÍ SVISLE DZ DOČASNĚ ZRUŠENÉ		PŘECHODNÉ SVISLE DZ - UMÍSTĚNO 7 DŇÍ PŘEDĚM
	STÁVAJÍCÍ VODOROVNĚ DZ		POHYB VOZIDEL STAVBY
			ZÁBOR

POZNÁMKA:
Umístění dopravního značení bude instalováno v souladu s TP č. 65, TP č. 66, TP č. 133 a s ustanovením zákona č. 361/2000 Sb.
Ověření výkresy a pracovní místa bude odpovídajícím způsobem zabezpečeno dle zákona č. 183/2006 Sb. a zásad BOZP:
- TP č. 65 (Zásady pro dopravní značení na pozemních komunikacích)
- TP č. 66 (Zásady pro označování pracovních míst na pozemních komunikacích)
- TP č. 133 (Zásady pro vodorovné dopravní značení na pozemních komunikacích)

POHYB VOZIDEL STAVBY



ZNAKOM s.r.o. – ZENGROVA 2694/4, 615 00 BRNO, TEL. 602 332 710, ZNAKOM@ZNAKOM.CZ, (PRACOVNÍSTE: RYBNÍČEK 12, 602 00 BRNO)			
Vypracoval: Jiří TOUŽÍN podpis: 	Zodpovědný projektant: Jiří TOUŽÍN podpis: 	Reditel/Technická kontrola: Petr Bednář podpis: 	 ZNAKOM s.r.o., ZENGROVA 2694/4, 615 00 BRNO
Místo: MIKULOV, UL. VENUŠINA, ERBENOVA			Číslo zak.: 24Z00153
Komunikace: MK			Formát: 640x297
Staničení úseku: –			Datum: 08/2023
Akce: MIKULOV - REKONSTRUKCE MK UL. ERBENOVA, VENUŠINA			Číslo přílohy:
Obsah: PŘECHODNÁ ÚPRAVA PROVOZU			4