


Situace dopravního značení na silnici III. Třídy č. 0525, ul. 22. dubna, Mikulov, v souvislosti s omezením parkování vozidel ve směru jízdy z centra Mikulova na Brno, z důvodu zvýšení bezpečnosti provozu na této pozemní komunikaci. Termín přechodné úpravy od 31.07.2023 do 30.11.2023.

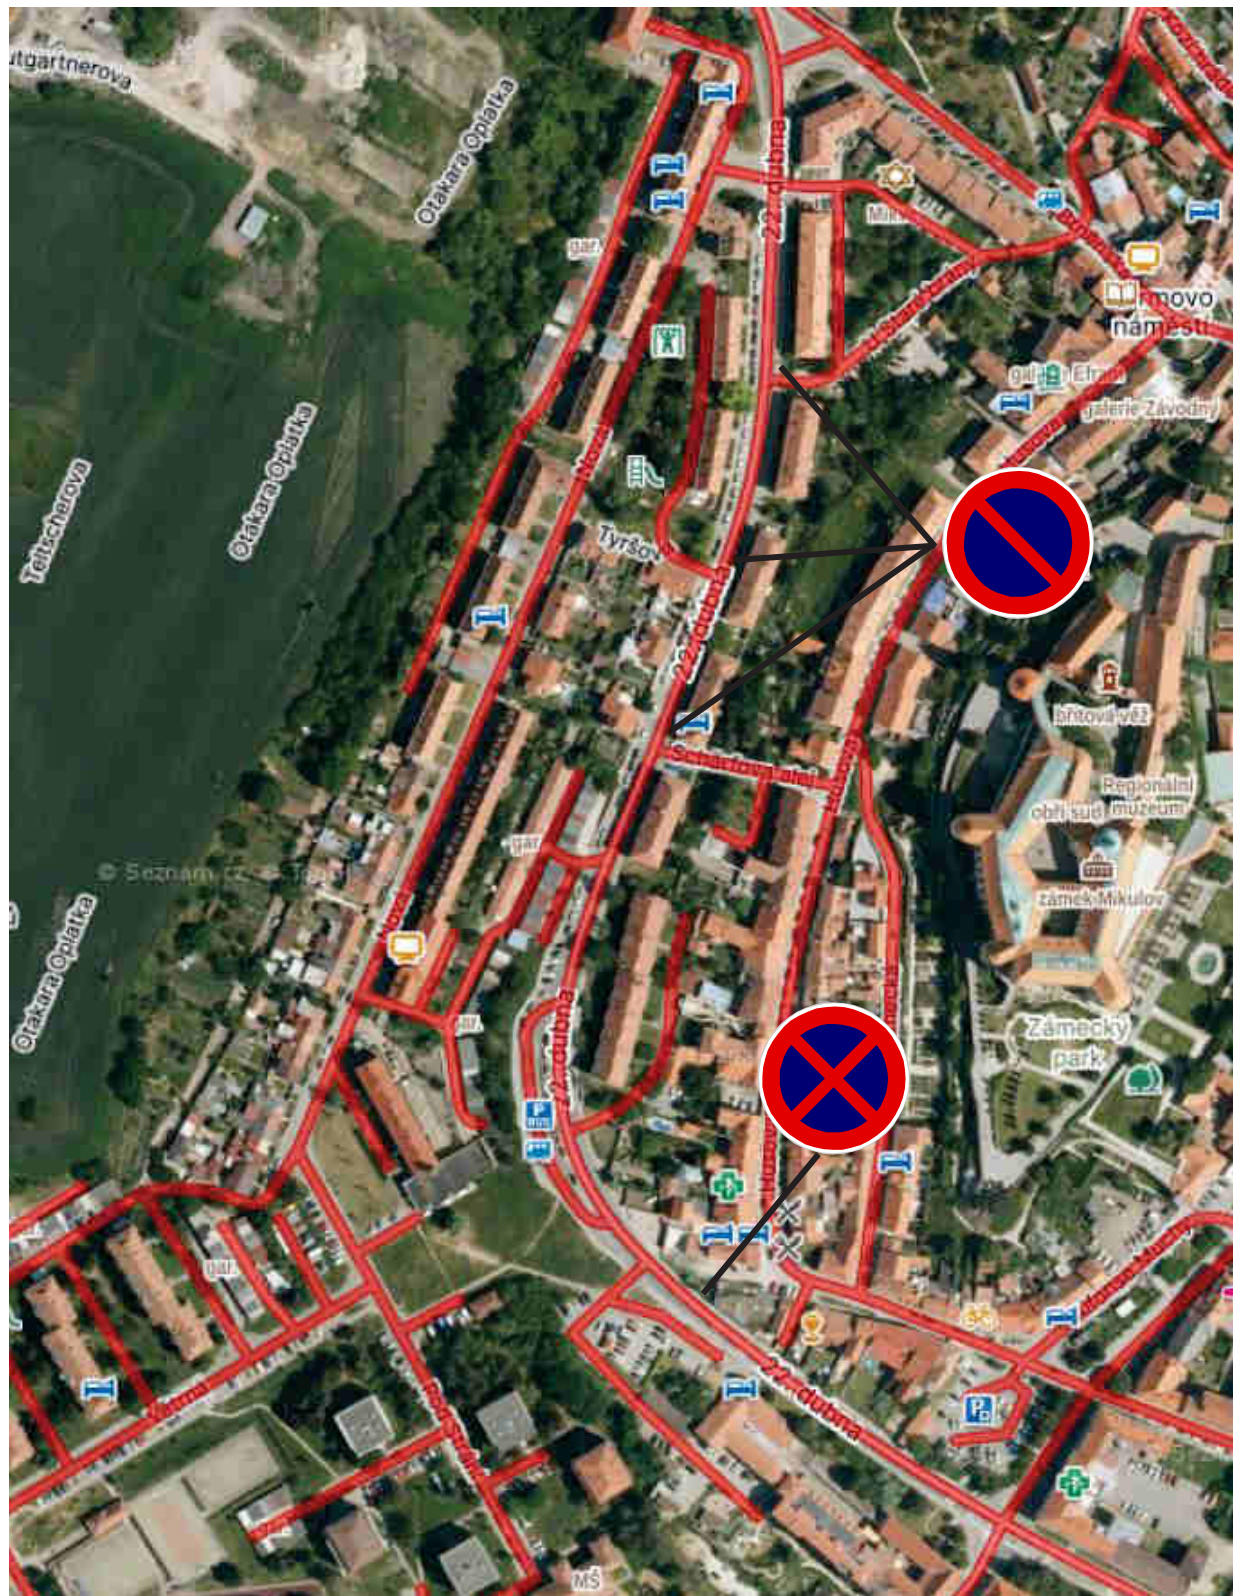

Příloha k Č. j. KRPB-156124-2/ČJ-2023-060406-PAZ
Břeclav, 31.7.2023

POLICIE ČESKÉ REPUBLIKY
KRAJSKÉ ŘEDITELSTVÍ POLICIE
JIHOMORAVSKÉHO KRAJE 2
DOPRavní INSPEKTORÁT
690 16 BŘECLAV, NAR. HRDII:2 15