


Situace dopravního značení vyhrazení parkovacích míst pro obyvatele ul. Na Jámě v souvislosti se stavbou „Mikulov, ul. N Jámě, oprava vodoodu a kanalizace“ a uzavírkou komunikace. Text dodatkové značky E13 „pro obyvatele ul. Na Jámě“, termín přechodné úpravy provozu od 14.09.2023 do 31.12.2023

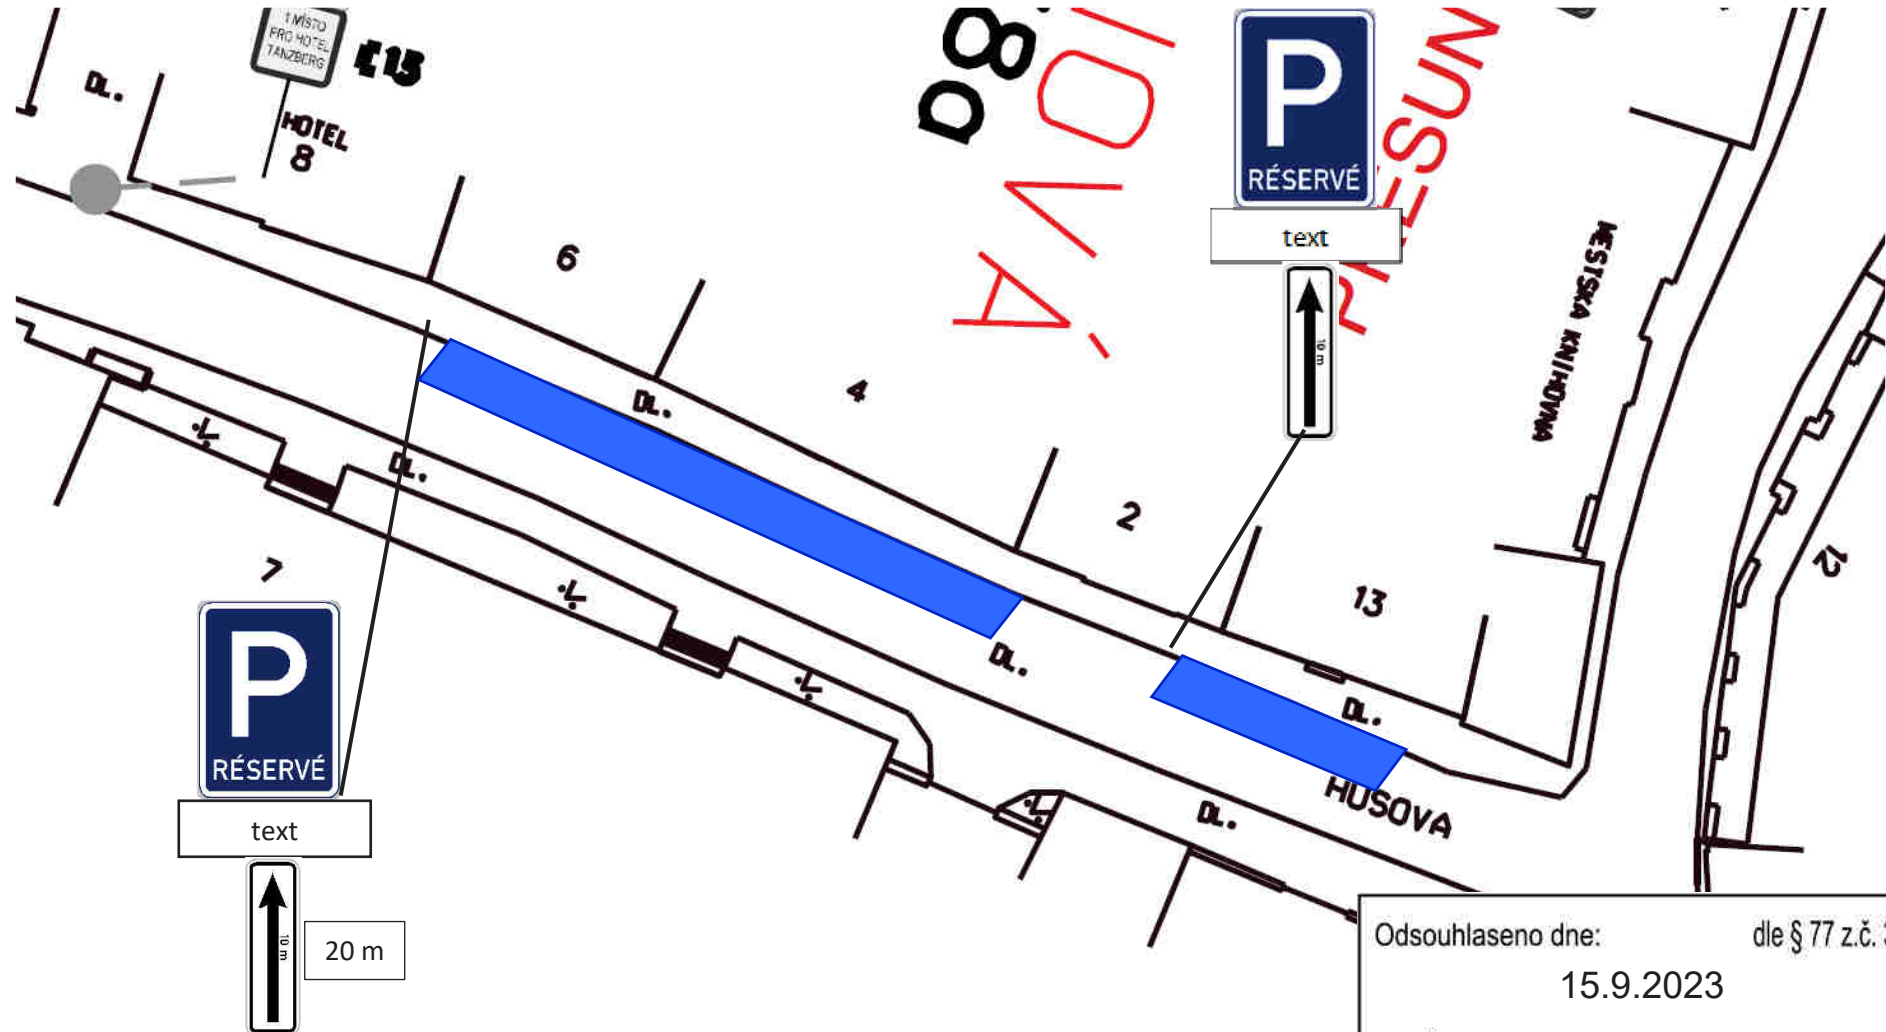

Odsouhlaseno dne: 15.9.2023 dle § 77 z.č. 361/2000 Sb.

Pod Č.j.

KRPB-188770-2/ČJ-2023-060406-KAM

POLICIE ČESKÉ REPUBLIKY
KRAJSKÉ ŘEDITELSTVÍ POLICIE
JIHOMORAVSKÉHO KRAJE 22
DOPRAVNÍ INSPEKTORÁT
690 16 BŘECLAV, NÁR. HRADNŮ 15