



SOUHLAS S PLATNOSTÍ DOKUMENTACE:

POLICIE ČESKÉ REPUBLIKY - DOPRAVNÍ INSPEKTORÁT

KRPB-78217-4/ČJ-2023-060406-KAM

POLICIE ČESKÉ REPUBLIKY
KRAJSKÉ ŘEDITELSTVÍ POLICIE
JIHOMORAVSKÉHO KRAJE 22
DOPRAVNÍ INSPEKTORÁT
690 16 BŘECLAV, NÁR. HRDINŮ 15

MĚSTO MIKULOV



DOSIG s.r.o. Bratislavská 929/67, 69145 Podivín, IČ: 14001055, DIČ: CZ14001055


www.dosig.cz, info@dosig.cz, tel.:777723121

SVISLÉ DOPRAVNÍ ZNAČENÍ VODOROVNÉ DOPRAVNÍ ZNAČENÍ
PŘECHODNÉ DOPRAVNÍ ZNAČENÍ PROJEKCE DOPRAVNÍHO ZNAČENÍ

VEDOUcí PROJEKTANT	ING. FILIP HRUBÝ		<p>DOSIG s.r.o., Bratislavská 929/67, 69145 Podivín, IČ: 14001055, DIČ: CZ14001055</p> <p>www.dosig.cz info@dosig.cz tel.:777723121</p>								
ZODPOVĚDNÝ PROJEKTANT	ING. KATEŘINA BORECKÁ										
VYPRACOVAL	ING. FILIP HRUBÝ										
KONTROLOVAL	BC. KAREL HRUBÝ										
KRAJ: JIHOMORAVSKÝ	OKRES: BŘECLAV		<table border="1"> <tr> <td>TERMÍN</td> <td>03.12.2023</td> </tr> <tr> <td>FORMÁT</td> <td>1x A4, 1x A3</td> </tr> <tr> <td>INVESTOR</td> <td>MIKULOVSKÁ ROZVOJOVÁ</td> </tr> <tr> <td>ČÍSLO ZAKÁZKY</td> <td>F/xxxx</td> </tr> </table>	TERMÍN	03.12.2023	FORMÁT	1x A4, 1x A3	INVESTOR	MIKULOVSKÁ ROZVOJOVÁ	ČÍSLO ZAKÁZKY	F/xxxx
TERMÍN	03.12.2023										
FORMÁT	1x A4, 1x A3										
INVESTOR	MIKULOVSKÁ ROZVOJOVÁ										
ČÍSLO ZAKÁZKY	F/xxxx										
<p>STAVBA:</p> <p style="text-align: center;">MIKULOV "Rozsvěcování stromku"</p>											
<p>OBSAH SCHÉMATU: SITUACE PŘECHODNÉHO DOPRAVNÍHO ZNAČENÍ</p>			<table border="1"> <tr> <td>ČÍSLO VÝKRESU</td> <td>1</td> </tr> </table>	ČÍSLO VÝKRESU	1						
ČÍSLO VÝKRESU	1										

MIMO POVOLENÍ
POŘADATELE
MIKULOVSKÁ
ROZVOJOVÁ
3.12.2023


E13

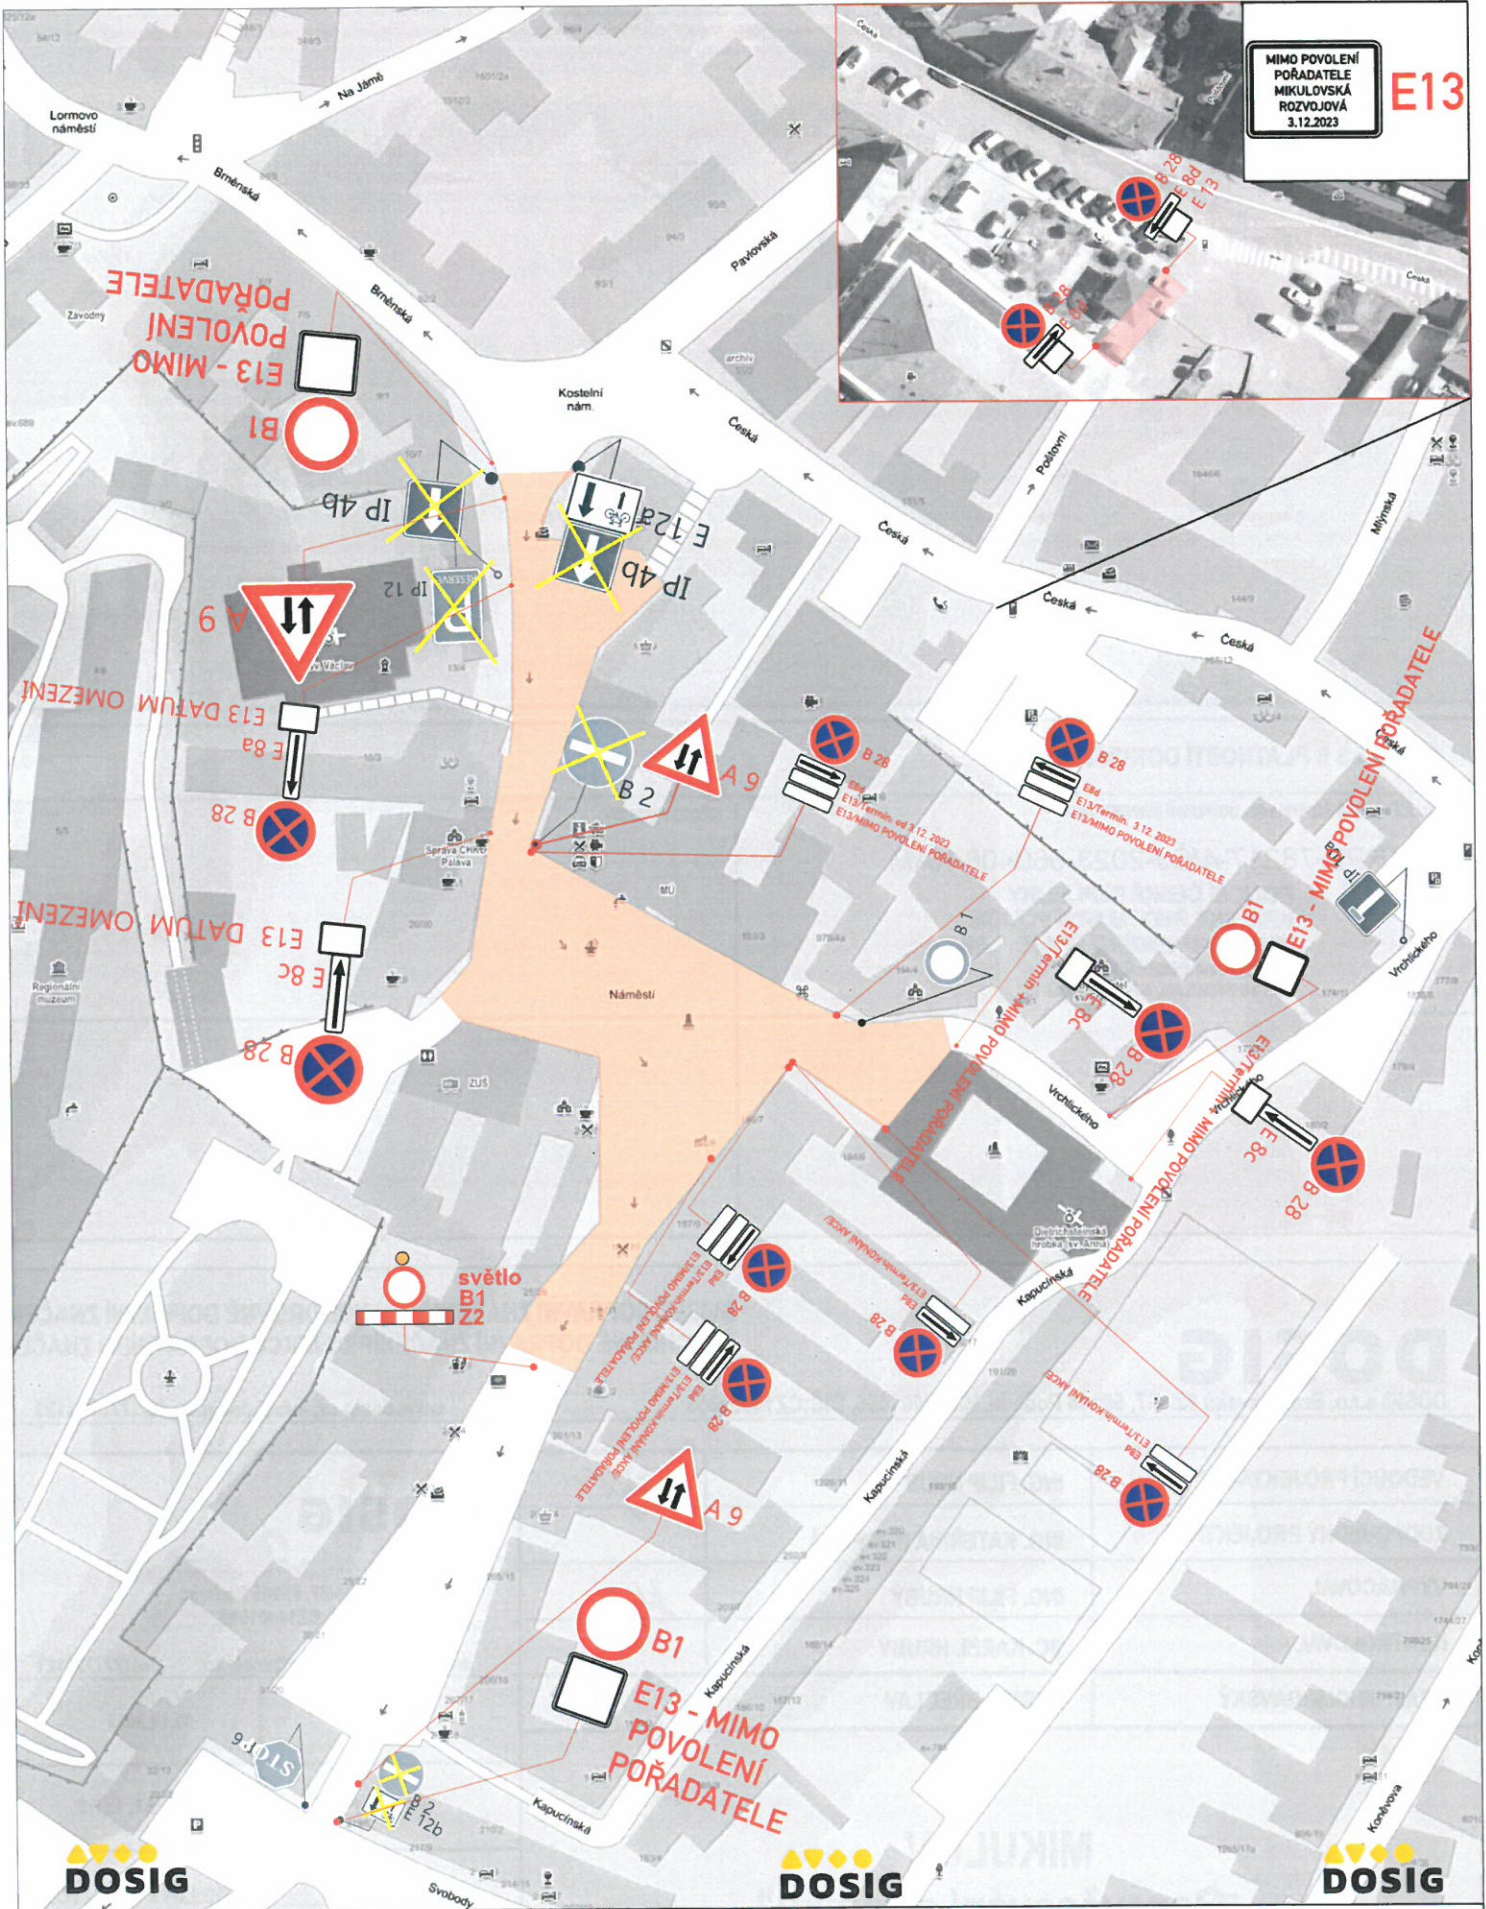

DOSIG

DOSIG

DOSIG

- Přenosné DZ : 
- Stávající DZ : 
- Stávající DZ zakrýt / zrušit: 

ČÍSLO VÝKRESU

2